


Planimetria

Scheda n. **1**

Scala 1:200

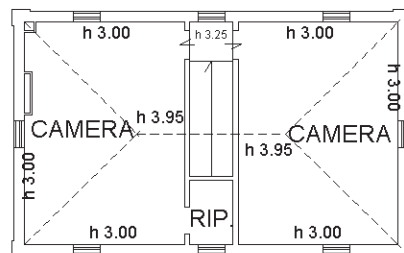

PIANTA PIANO PRIMO H media 3.50



PIANTA PIANO TERRA H 2.90



Identificativi Catastali:

Sezione:
Foglio: 139
Particella: 72
Subalterno: 4

Compilata da:
Sozzi Romolo

Iscritto all'albo:
Architetto Dipendente Pubblico

Prov.



N.

Scheda n. 1

Scala 1:100

PIANO TERRA

H 3.00 m

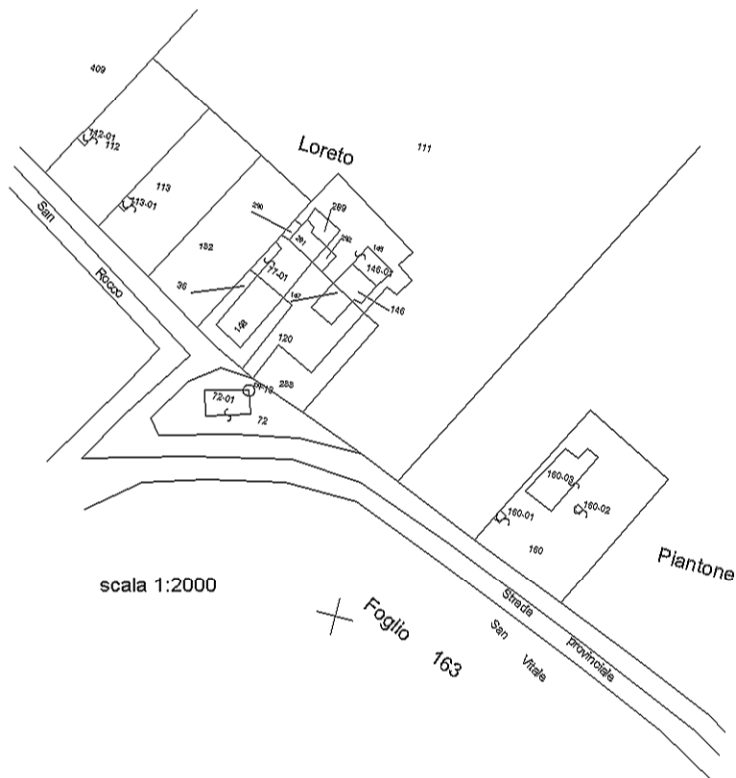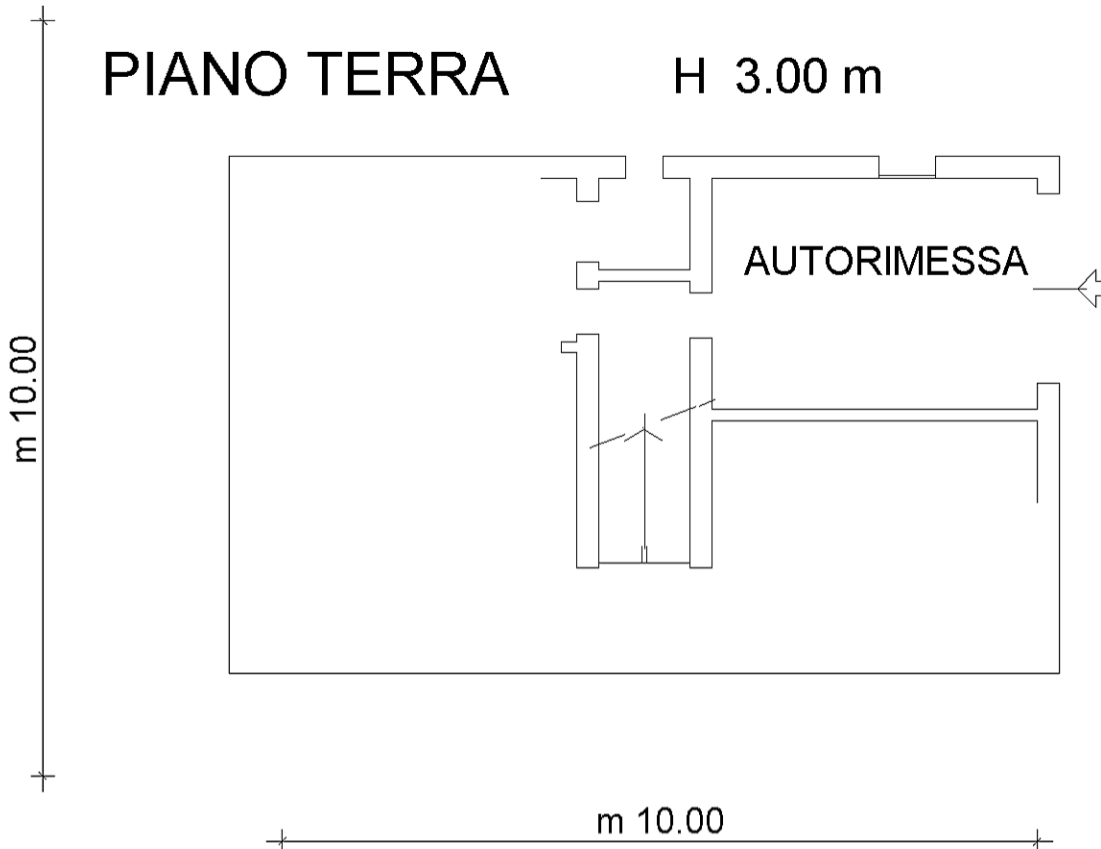

PROVINCIA DI BOLOGNA
Comune di Medicina
Foglio N 139



Scala 1:100