

COMUNE DI BOLOGNA
PROGETTO PER LA REALIZZAZIONE DEL POLO DINAMICO
 Via Zacconi, Bologna



PROGETTO DEFINITIVO


IMPORTO DI PROGETTO: € 8.500.000,00
PROPRIETA': CITTÀ METROPOLITANA di BOLOGNA
Responsabile Unico del Procedimento: ing. M. Biagetti
Progettista generale ed architettonico: arch. M. D'Orla
Elaborazioni grafiche: ing. F. Casadei
Collaboratori: ing. L. Prandstraller, geom. A. Bolognesi, geom. R. Marchesini
Progetto strutturale: S.A.P. Studio associato di progettazione
Progetto impianti e antincendio: ing. S. Dalmonte

oggetto: Planimetria_piano copertura	tavola n°: AI- 05
	scala elaborata: 1:100
	cod. PBM: 2018EDSCONC05
	data: GIUGNO 2019 rev: 1/2019

PROGETTO ANTINCENDIO

CITTÀ METROPOLITANA di BOLOGNA - Via Zamboni, 13 - 40126 Bologna - Tel. 051/6598111
 In base alle leggi vigenti dei diritti d'autore è vietata la copia o la riproduzione, anche parziale, di questo elaborato senza esplicita preventiva autorizzazione, ogni diritto è espressamente riservato ed esclusivo.

GLI IMPIANTI DI:
 - ILLUMINAZIONE DI SICUREZZA
 - RIVELAZIONE E SEGNALAZIONE ALLARME INCENDIO
 - DIFFUSIONE SONORA
 RIPORTATI NELLA PRESENTE VALUTAZIONE DEL PROGETTO SONO DA INTENDERSI INDICATIVI, LO SVILUPPO DEFINITIVO SARA' CURATO IN FASE ESECUTIVA NEL RISPETTO DELLE RISPETTIVE NORMATIVE VIGENTI.

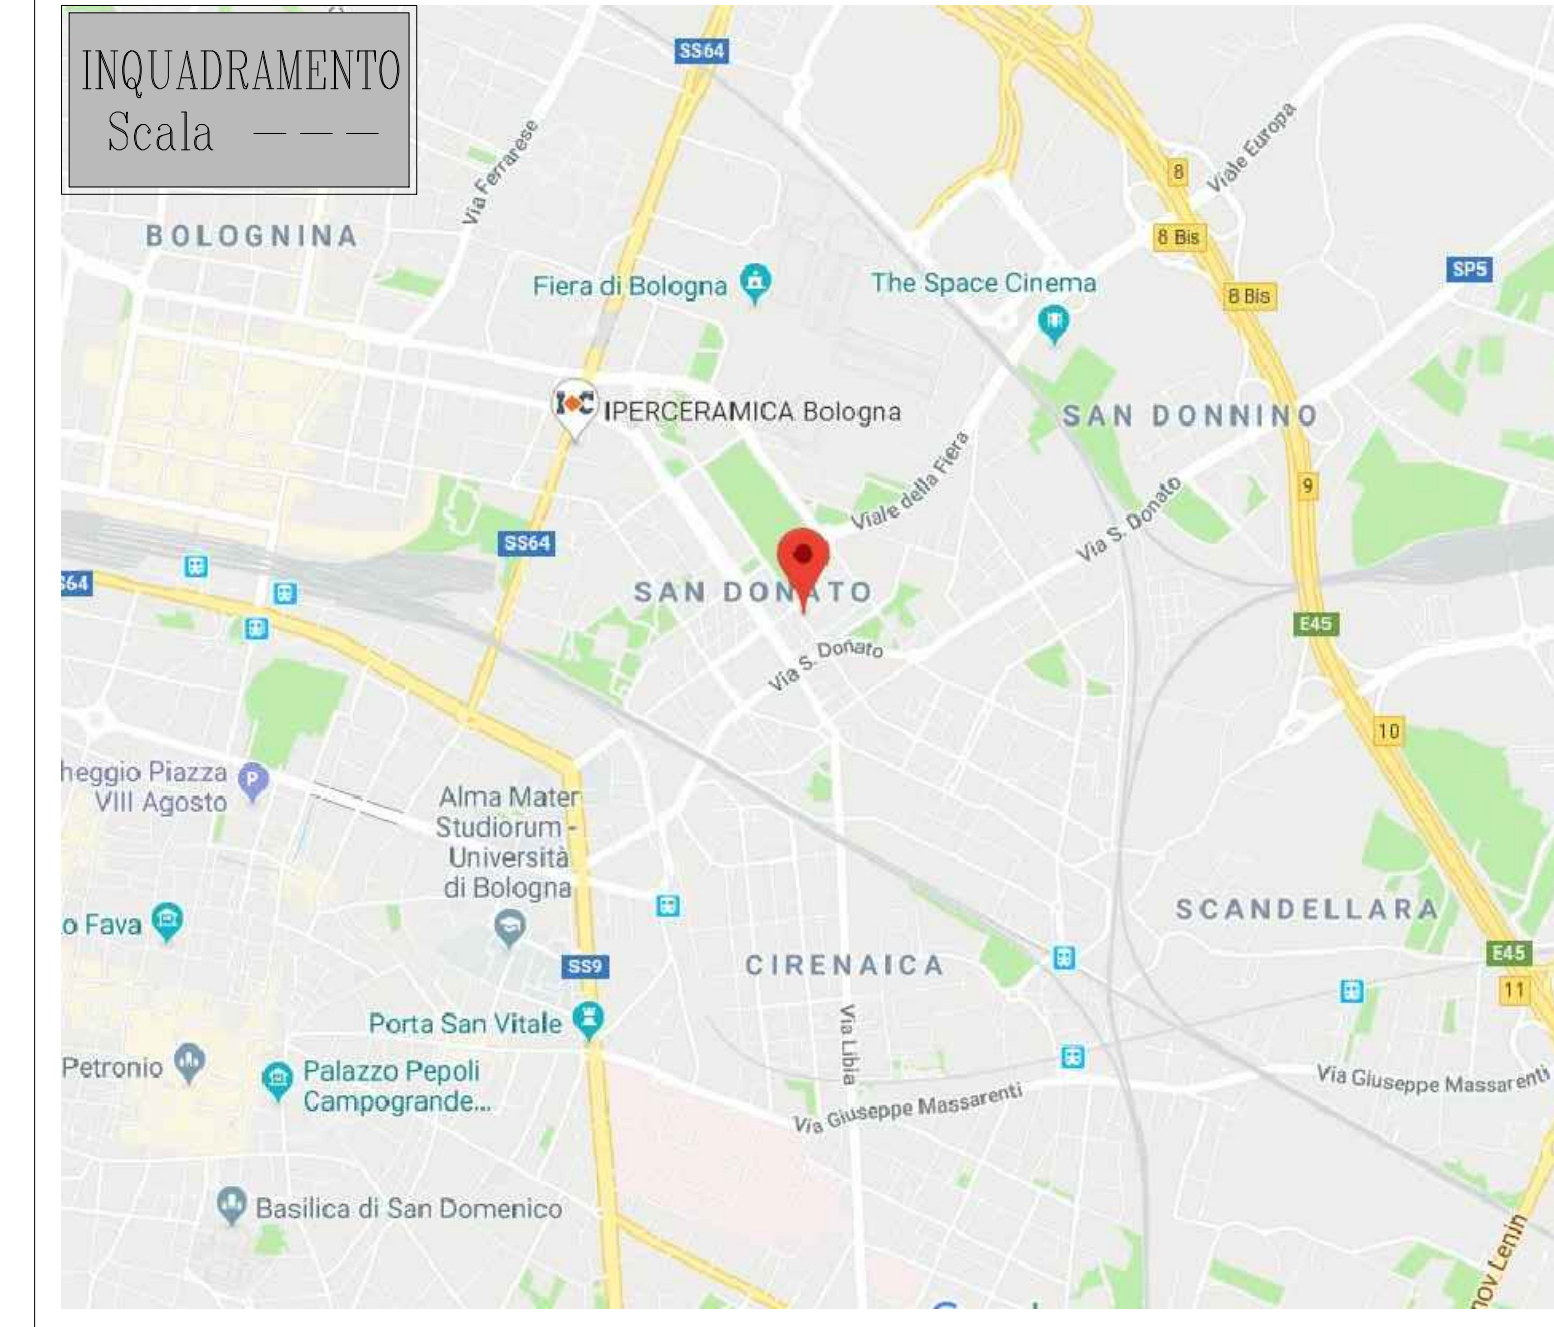

COPERTURA
 Scala 1: 100

