

COMUNE DI BOLOGNA
PROGETTO PER LA REALIZZAZIONE DEL POLO DINAMICO
 Via Zacconi, Bologna



PROGETTO DEFINITIVO


IMPORTO DI PROGETTO: € 8.500.000,00
PROPRIETÀ: CITTÀ METROPOLITANA DI BOLOGNA
Responsabile Unico del Procedimento: ing. M. Blagetti
Progettista generale ed architettonico: arch. M. D'Oria
Elaborazioni grafiche: ing. F. Casadei
Collaboratori: ing. L. Prandstraller, geom. A. Bolognesi, geom. R. Marchesini
Progetto strutturale: S.A.P. Studio associato di progettazione
Progetto impianti e antincendio: ing. S. Dalmonte

| | |
|--------------------------------------|-------------------------|
| oggetto: Planimetria generale | tavola n°: AI-01 |
| scala elaborato: 1:200 | |
| cod. PBM: 2018ED5CONC05 | |
| data: OTTOBRE 2019 | rev: 2/2019 |

PROGETTO ANTINCENDIO

CITTÀ METROPOLITANA DI BOLOGNA - Via Zamboni, 13 - 40126 Bologna - Tel. 051/6598111
 In base alle leggi vigenti del diritto d'autore è vietata la copia o la riproduzione, anche parziale, di questo elaborato senza e splicita preventiva autorizzazione, ogni diritto è espressamente riservato ed esclusivo.

PLANIMETRIA
 Scala 1:500

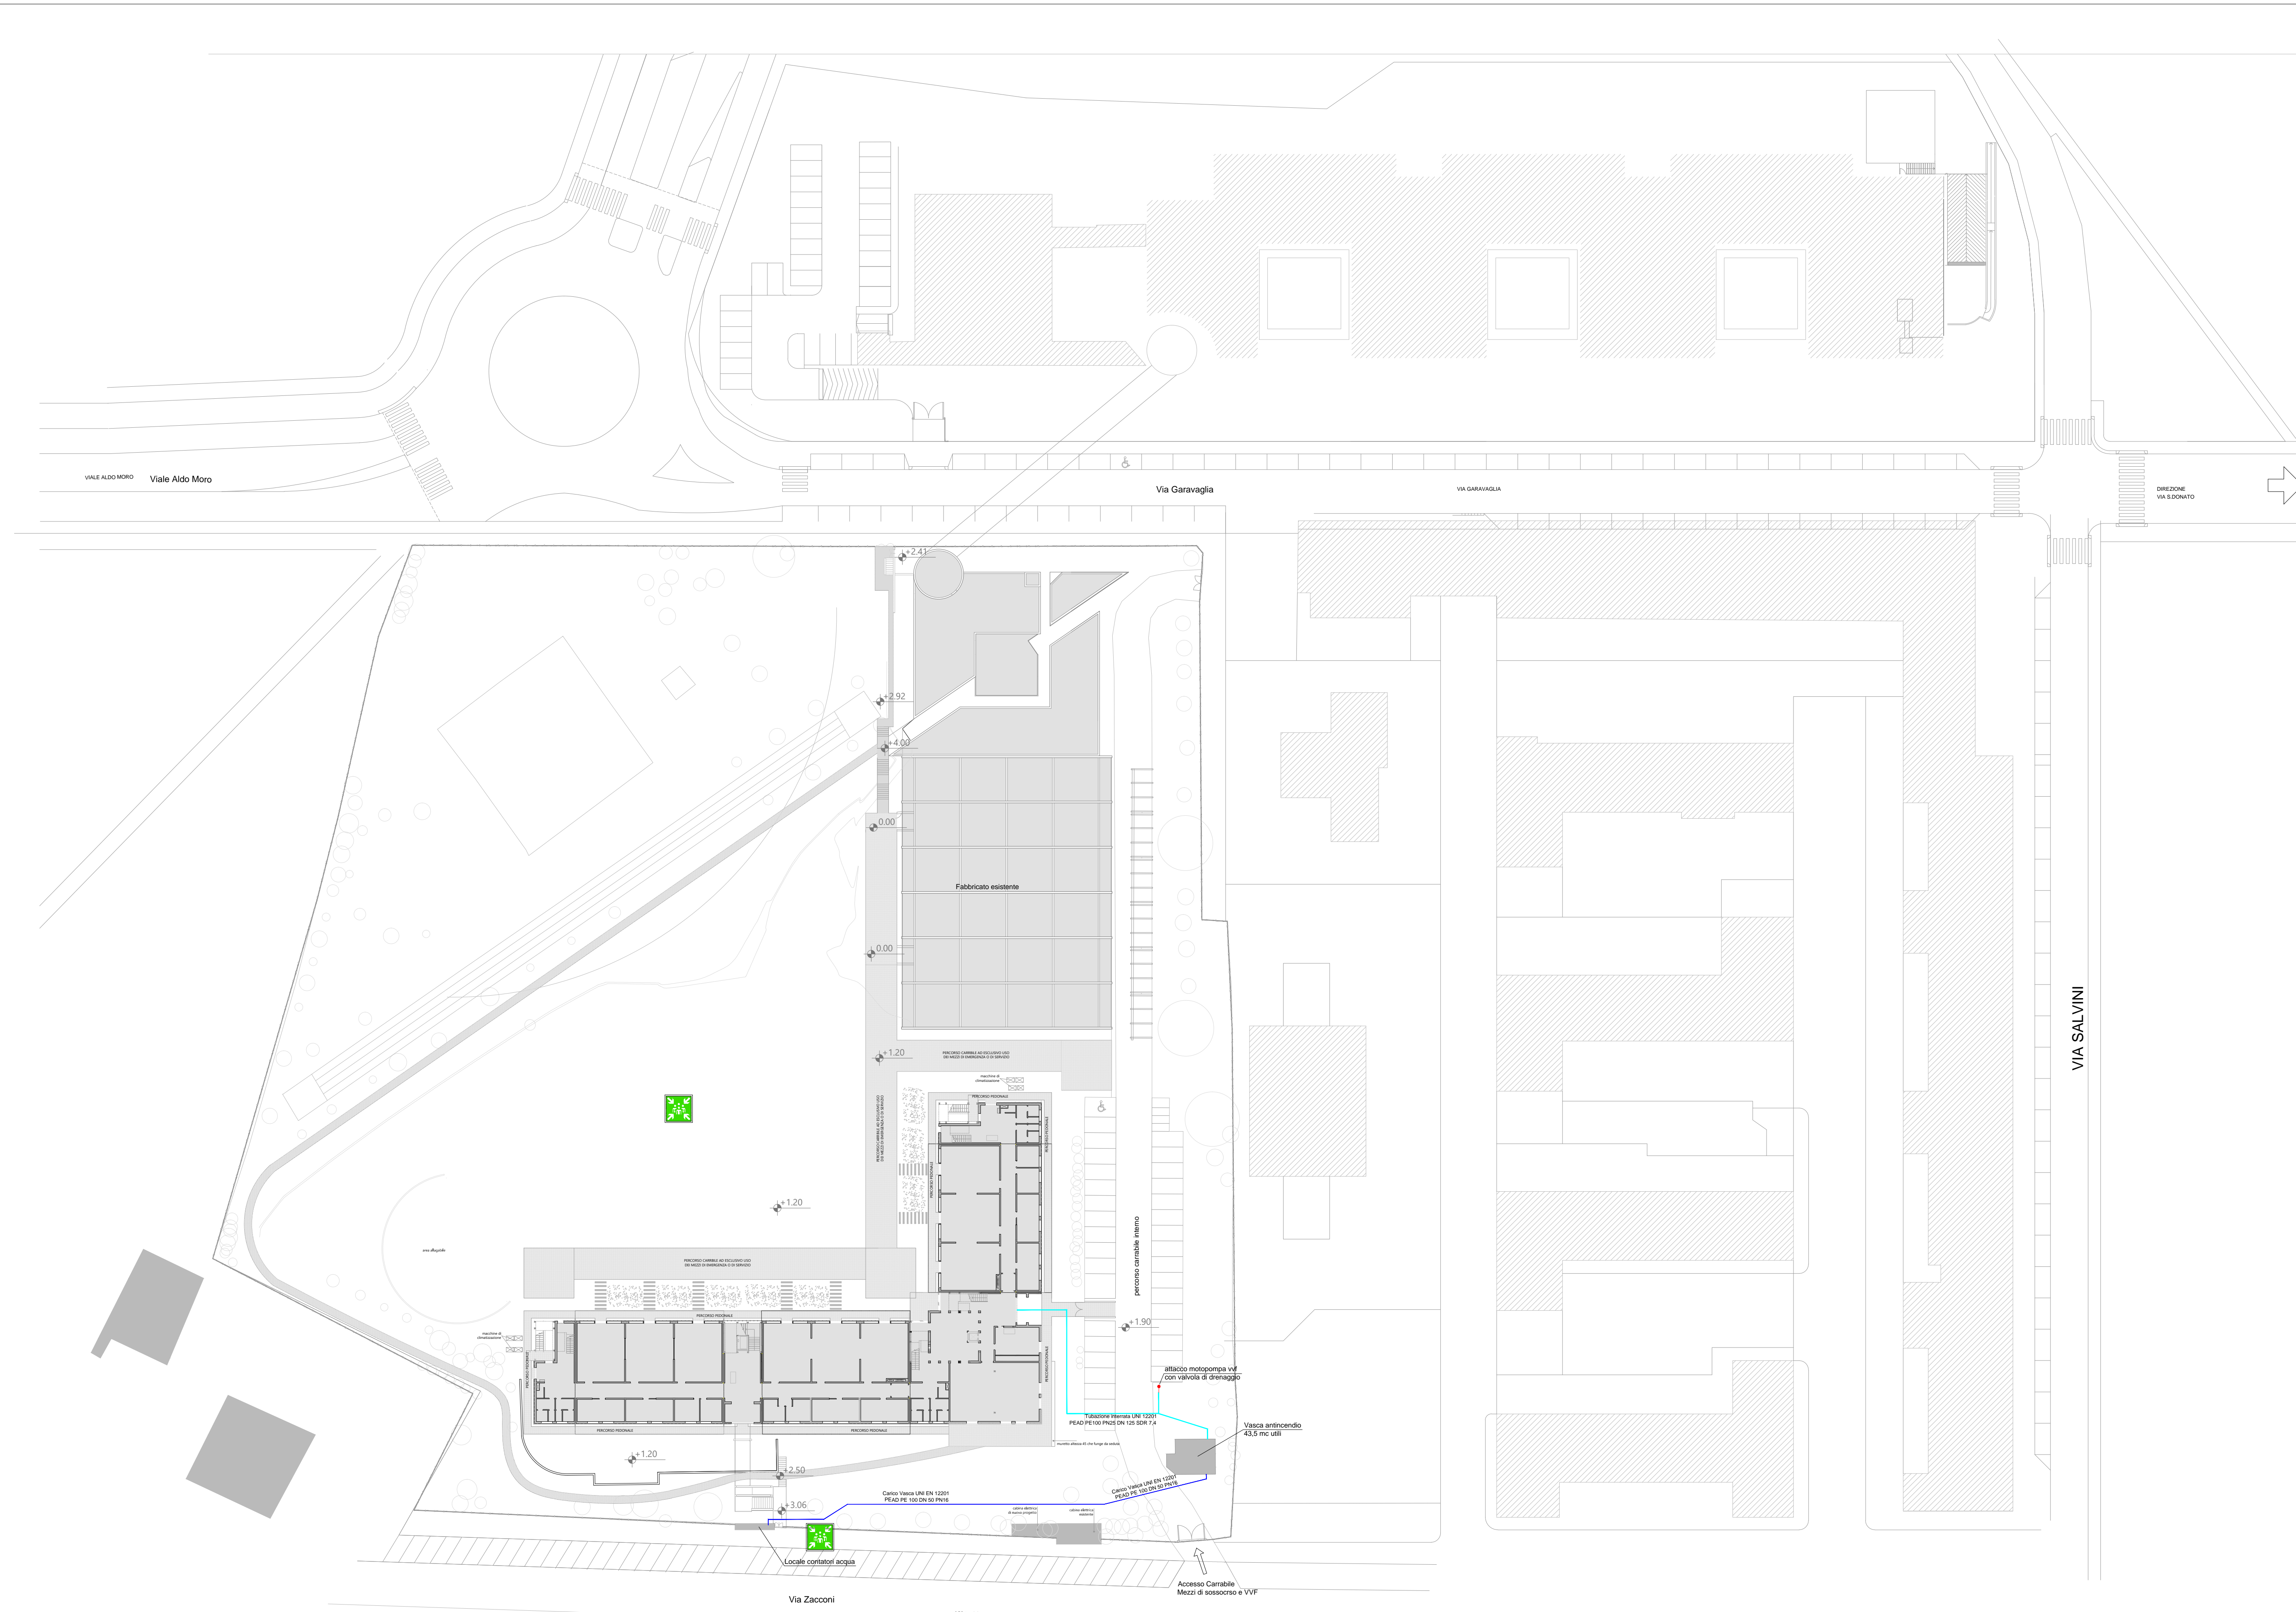

IL PERCORSO CARRABILE INTERNO CHE COLLEGA VIA GARAVAGLIA A VIA ZACCONI NORMALMENTE SARA' A SENSO UNICO DI MARCIA DA VIA GARAVAGLIA A VIA ZACCONI IN CASO DI EMERGENZA VERRA' INIBITO L'USO DEI MEZZI PRIVATI E SARA' ACCESSIBILE SOLO A MEZZI VVF E DI SOCCORSO CON ACCESSO DA VIA ZACCONI