



COMUNE DI BOLOGNA
 PROGETTO PER LA REALIZZAZIONE DEL POLO DINAMICO
 Via Zaccaroni, Bologna

PROGETTO DEFINITIVO



IMPORTO DI PROGETTO: € 8.500.000,00
 PROPRIETA': CITTÀ METROPOLITANA DI BOLOGNA
 Responsabile Unico del Procedimento: ing. M. Biagetti
 Progettista generale ed architettonico: arch. M. D'Orta
 Elaborazioni grafiche: ing. F. Casadei
 Collaboratori: ing. L. Prandstraller, geom. A. Bolognesi, geom. R. Marchesini
 Progetto strutturale: S.A.P. Studio associato di progettazione
 Progetto impianti e antincendio: ing. S. Dalmonte

oggetto: Planimetria_piano terra	tavola n°: AI-02
	scala elaborato: 1:100
	cod. PBM: 2018EDSCONC05
	data: OTTOBRE 2019 rev: 2/2019

PROGETTO ANTINCENDIO
 CITTÀ METROPOLITANA DI BOLOGNA - Via Zamboni, 13 - 40126 Bologna - Tel. 051/6598111
 In base alle leggi vigenti dei diritti d'autore è vietata la copia o la riproduzione, anche parziale, di questo elaborato senza il scritto preventivo autorizzazione. ogni diritto è espressamente riservato ed esclusivo.

GLI IMPIANTI DI:
 - ILLUMINAZIONE DI SICUREZZA
 - RIVELAZIONE E SEGNALEZIONE ALLARME INCENDIO
 - DIFFUSIONE SONORA
 RIPORTATI NELLA PRESENTE VALUTAZIONE DEL PROGETTO SONO DA INTENDERSI INDICATIVI, LO SVILUPPO DEFINITIVO SARA' CURATO IN FASE ESECUTIVA NEL RISPETTO DELLE RISPETTIVE NORMATIVE VIGENTI.

LE PORTE CHE SI APRONO VERSO I CORRIDOI INTERNI DI DEFUSSO SARANNO REALIZZATE IN MODO DA NON RIDURRE LA LARGHEZZA UTILE DEI CORRIDOI STESSI IN QUANTO APRIBILI A 180°

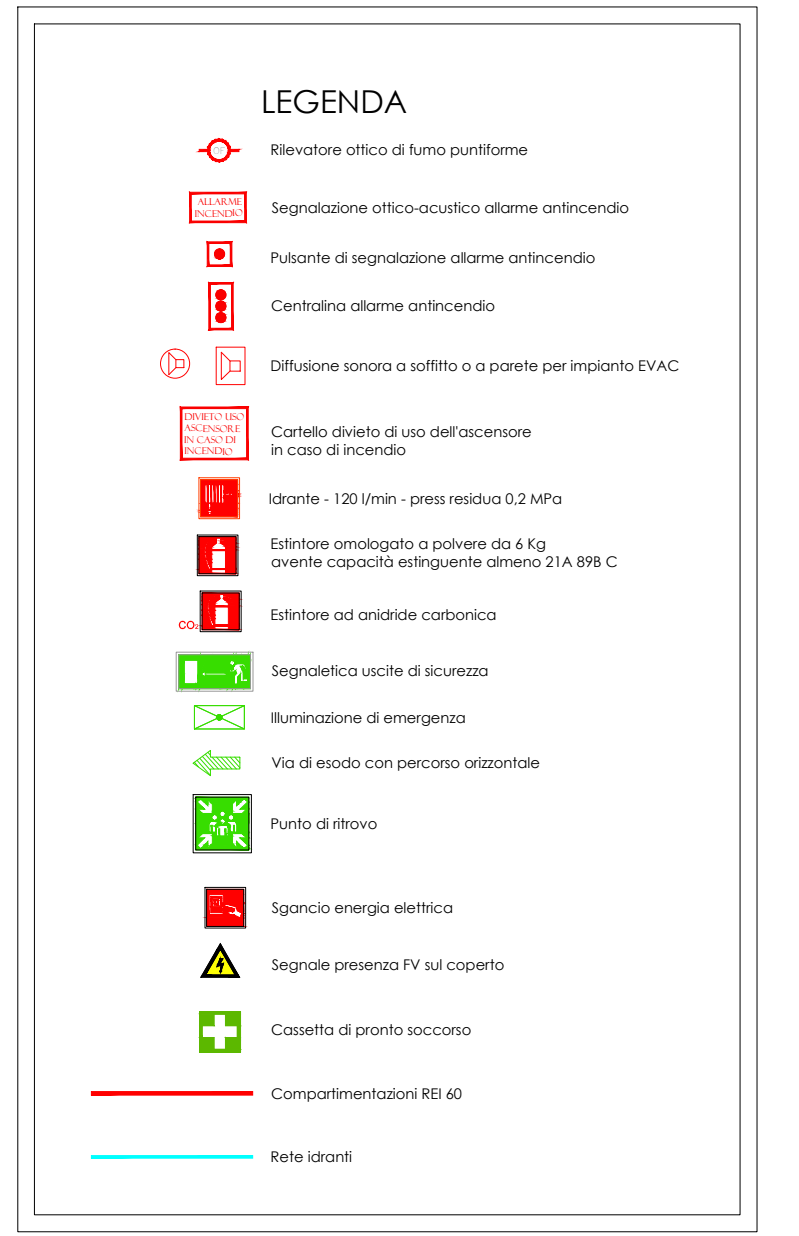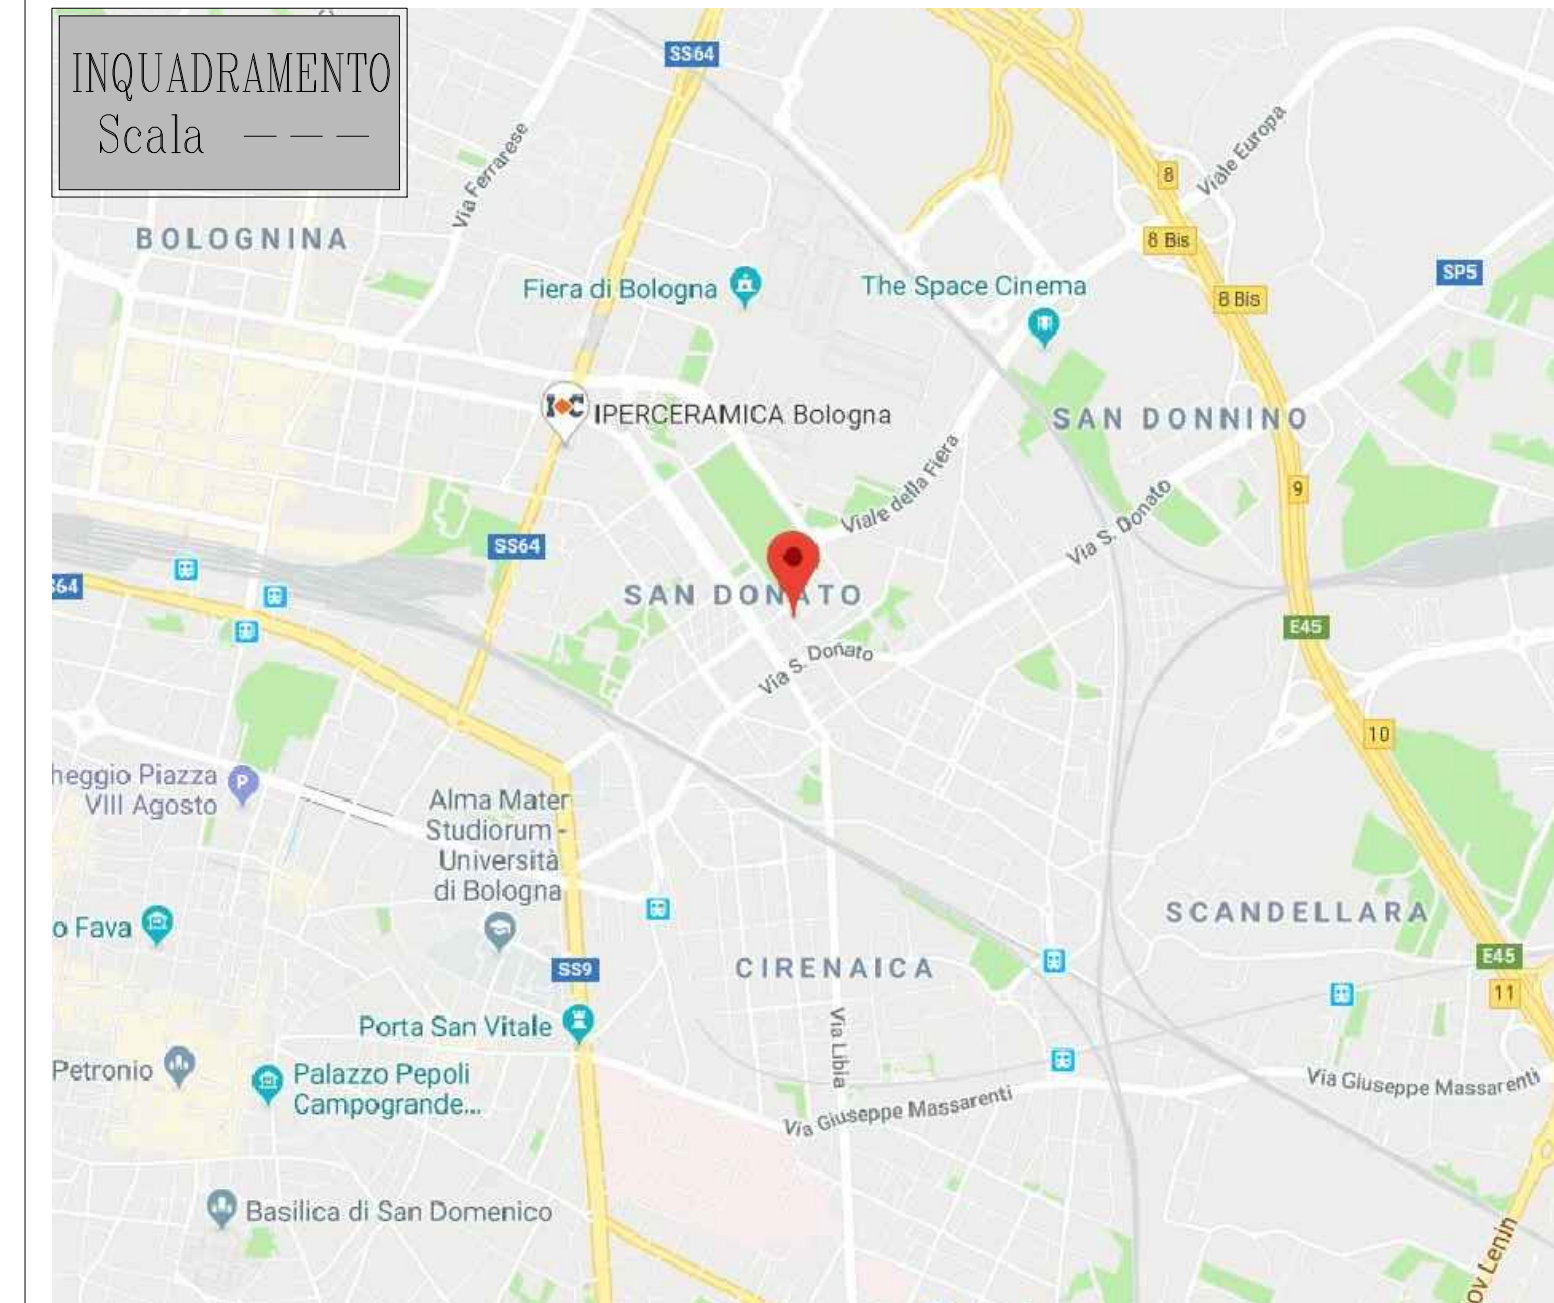

IL DETTAGLIO DELLO SVILUPPO DELLA RETE IDRANTI E I PARTICOLARI DELLA VASCA SONO RIPORTATI NELLA TAVOLA IM-21

PIANO TERRA
 Scala 1:100

