


**COMUNE DI BOLOGNA**  
**PROGETTO PER LA REALIZZAZIONE DEL POLO DINAMICO**  
 Via Zaccaroni, Bologna

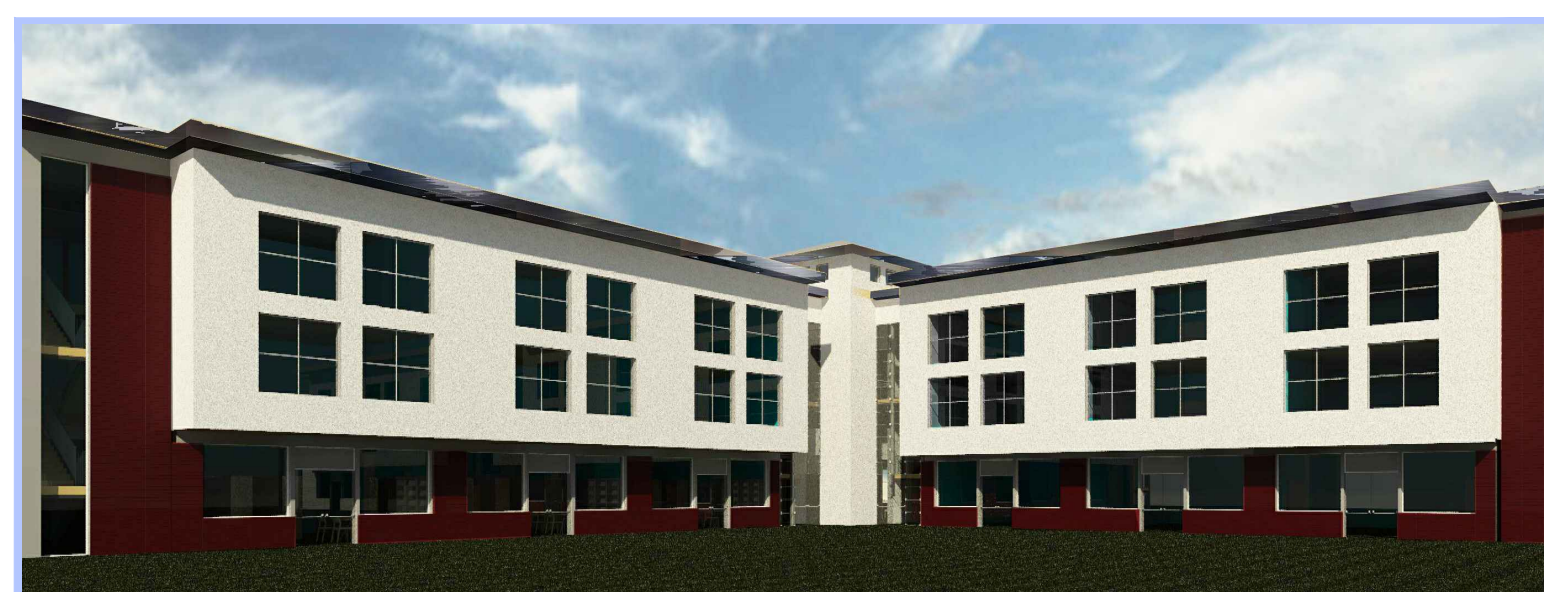

**PROGETTO ESECUTIVO**

**IMPORTO DI PROGETTO:** € 8.500.000,00  
**PROPRIETA':** CITTA' METROPOLITANA DI BOLOGNA  
**Responsabile Unico del Procedimento:** ing. M. Biagetti  
**Progettista generale ed architettonico:** arch. M. D'Oria  
**Elaborazioni grafiche:** ing. F. Casadei  
**Collaboratori:** ing. L. Prandstraller, geom. A. Bolognesi, geom. R. Marchesini  
**Progetto strutturale:** S.A.P. Studio associato di progettazione  
 ing. F. Malaguti, ing. P. Parma  
**Progetto impianti e antincendio:** ing. S. Dalmonte

**oggetto:** TAVOLA DI INSIEME:  
 Pianta solaio copertura

tavola n°: **ST-D 10**

scala elaborato: 1:100

cod. PBM: 2018EDSCONC05

data: GIUGNO 2019 rev: 02/2019

**PROGETTO STRUTTURE**

S.A.P. Studio Associato di Progettazione  
 Via Dante, 11 - 40016 - San Giorgio di Piano (BO)  
 Tel. 051/937777 - Fax 051/9371332 - e-mail info@studiosap.it  
 In base alle leggi vigenti dei diritti d'autore è vietata la copia o l'riproduzione, anche parziale, di questo elaborato senza esplicita preventiva autorizzazione, ogni diritto è espressamente riservato ed esclusivo.

**SPECIFICA DEI MATERIALI:**

**Calcestruzzo per strutture di fondazione:**  
 C25/30 (ovvero Rck ≥ 30 N/mm² a 28 giorni);  
 Dimensione massima dell'inerte: 22 mm;  
 Classe di esposizione: XC2;  
 Classe di consistenza: S3 o superiore;  
 Rapporto max. A/C: 0,60;  
 Contenuto minimo di cemento: 300 kg/mc;  
 Contenuto massimo di cloruri: 0,4%

**Calcestruzzo per strutture di elevazione:**  
 C25/30 (ovvero Rck ≥ 30 N/mm² a 28 giorni);  
 Dimensione massima dell'inerte: 28 mm;  
 Classe di esposizione: XC2;  
 Classe di consistenza: S4 o superiore;  
 Rapporto max. A/C: 0,60;  
 Contenuto minimo di cemento: 300 kg/mc;  
 Contenuto massimo di cloruri: 0,4%

**Calcestruzzo per getti di pulizia:**  
 C12/15 (ovvero Rck ≥ 15 N/mm² a 28 giorni)

**Acciaio in barre per calcestruzzo:**  
 B450C  
 fyk ≥ 450 N/mmq

**Acciaio per reti elettrosaldate:**  
 B450C  
 fyk ≥ 450 N/mmq

**Acciaio per carpenteria metallica per collegamenti:**  
 Classe 8.8 (salvo diversa indicazione riportata negli elaborati grafici)

**Acciaio per profili metallici:**  
 S275

**Legno per pannelli soiaio:**  
 Legno lamellare GL32h

**Legno per travi orditura principale e secondaria:**  
 Legno lamellare GL32h


**Pannelli X-LAM:**  
 Pannelli verticali 5 strati: 40-20-40-20-40 mm  
 Caratteristiche meccaniche UNI EN 338/2016 (C24)  
 fRk = 1,2 N/mmq

Si ricorda che:

- il materiale dovrà giungere in cantiere provvisto delle certificazioni previste dalla normativa vigente e dai documenti di trasporto;
- I pannelli strutturali X-LAM dovranno giungere in cantiere provvisti di certificati con marchio CE e muniti di numero di protocollo di approvazione europeo (ETA o EOTA) o certificazione PEFC;
- il calcestruzzo preconfezionato dovrà essere fornito da impianto dotato delle certificazioni in materia;
- le armature di acciaio, se preconfezionate, dovranno essere accompagnate dalla documentazione fornita dal Centro di Trasformazione;
- le armature di acciaio dovranno essere accompagnate da tre spezzoni di 1 m ciascuno dei diametri utilizzati; per il calcestruzzo dovranno essere prelevati i cubetti nella misura prevista dalla normativa vigente e schiacciati tra il 28° ed il 45° giorno;
- in caso di temperatura inferiore ai 4° C si dovranno sospendere i getti ovvero eseguirli con aggiunta di acceleranti previa autorizzazione della D.L.

**NOTE RELATIVE ALLE ARMATURE:**

Per le barre correnti seguire le seguenti prescrizioni:  
 1) sovrapposizione minima pari a 400;  
 2) sovrapposizione sfalsata (max. 25% della stessa sezione);  
 3) alle estremità risvoltare le barre (min. 100);

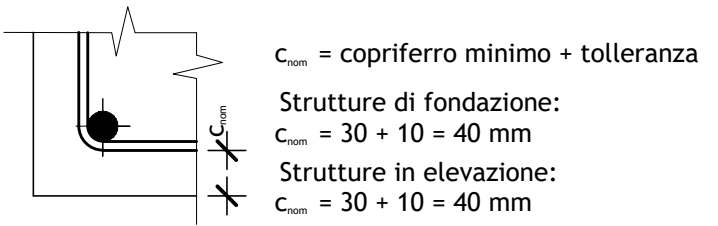


**NOTA BENE:**

Tutte le misure dovranno essere verificate in cantiere a cura dell'impresa esecutrice. In caso di problematiche informare il progettista ed attendere le indicazioni del caso.

**PRESCRIZIONI ACCIAIO:**



- I profili in acciaio dovranno giungere in cantiere provvisti di certificati con marchio CE;
- Le carpenterie metalliche devono essere protette contro la corrosione mediante apposita vernice;
- Le carpenterie metalliche, laddove previsto, devono essere resistenti al fuoco mediante trattamento con vernici intumescenti o prodotti analoghi sino al raggiungimento della resistenza R60;
- I bulloni dovranno essere conformi per caratteristiche dimensionali alle norme UNI EN ISO 4016:2011, devono appartenere alle classi di cui alla norma UNI EN ISO 898-1:2013;
- Le saldature dovranno essere eseguite in conformità alla norma UNI EN ISO 3834:2006- parti 2, 3 e 4.

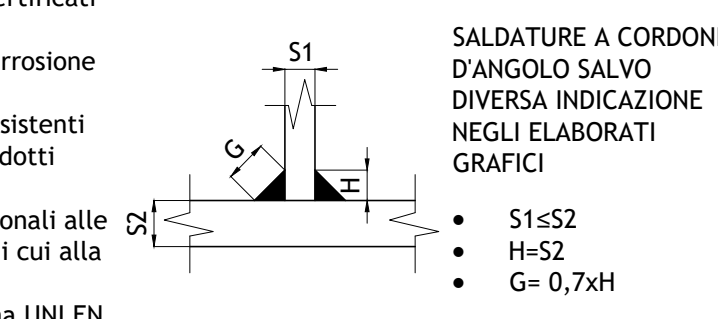


**NOTA PER LE QUOTE:**

**ELABORATI PARTI STRUTTURALI IN LEGNO:**  
 • Le quote sono indicate in centimetri;  
 • Le quote altimetriche sono indicate in metri.

**ELABORATI PARTI STRUTTURALI IN ACCIAIO:**  
 • Le quote sono indicate in millimetri;  
 • Le quote altimetriche sono indicate in millimetri.

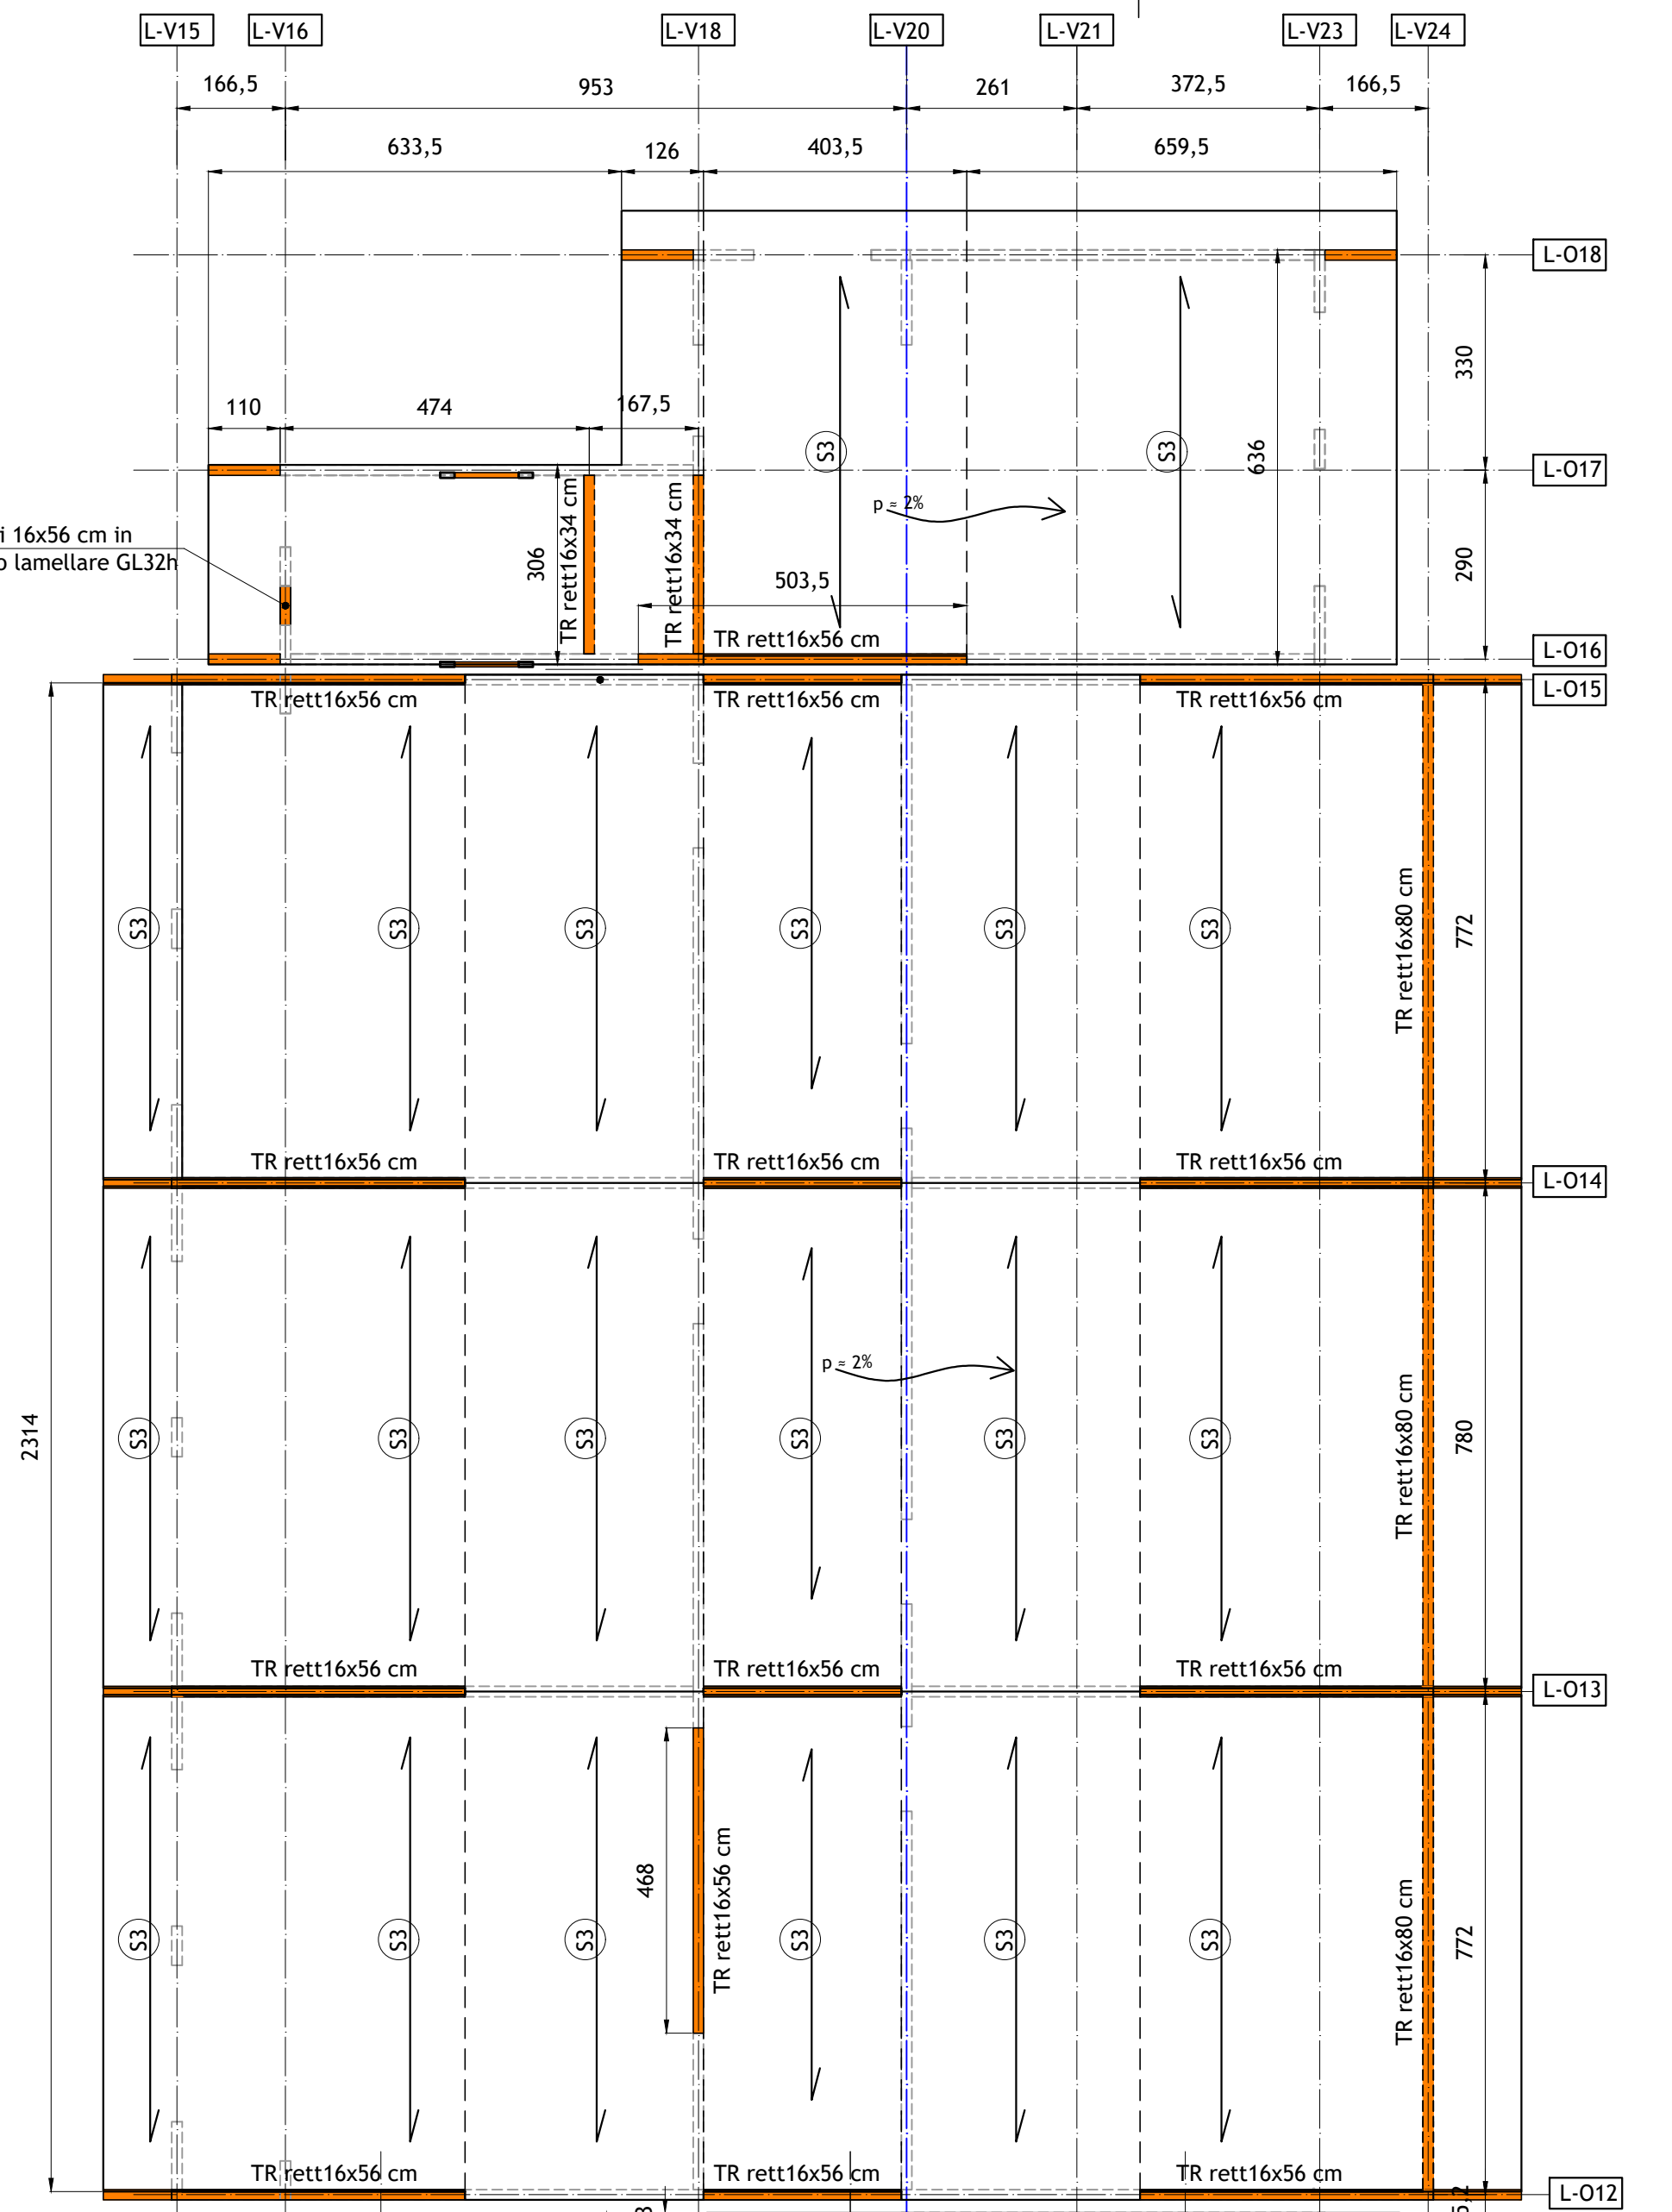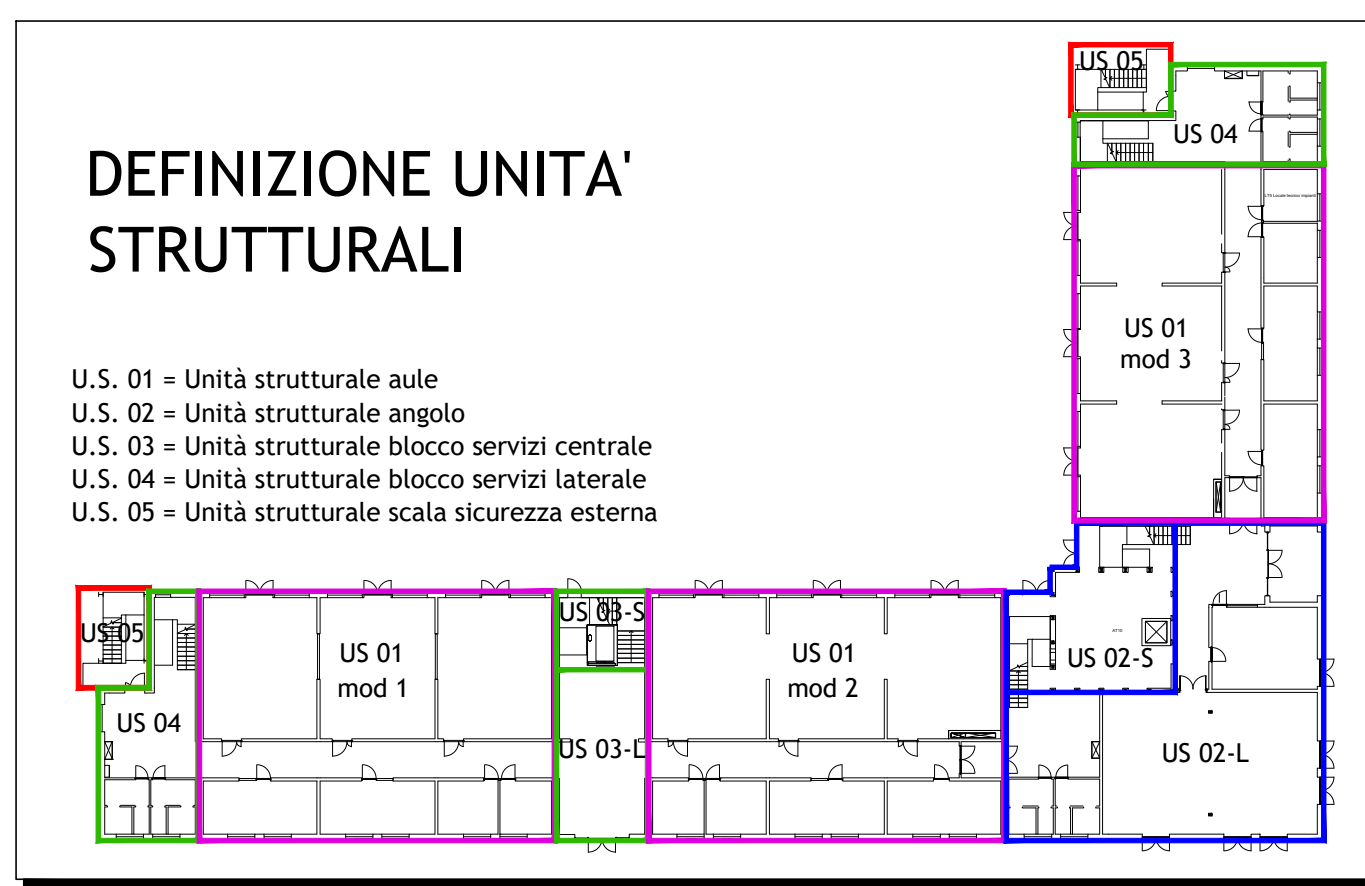

**SOLAIO DI COPERTURA**  
**SCALA 1:100**

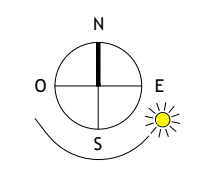

**SOLAIO S3:**  
 Solaio in legno lamellare sdraiato GL32h  
 intradesso a vista - pendenza 2% circa  
 s = 18 cm  
 Carichi:  
 Peso Proprio Gk1 = 0,90 KN/mq  
 Carico Permanente Gk2 = 0,50 KN/mq  
 Carico variabile Qk = 1,20 KN/mq

Travi in legno lamellare GL32h

