



ACCORDO TERRITORIALE

tra la Provincia di Bologna
e i comuni di:
Castel San Pietro Terme, Castel Guelfo,
Medicina e Dozza

ASSOCIAZIONE DI COMUNI:
" 4 CASTELLI "

Tavola 1.1 AMBITO PRODUTTIVO S. CARLO, n° 36

SCALA 1: 10.000

Legenda:

- Confini Amministrativi
- Delimitazione Produttiva S. Carlo
- Alta vulnerabilità degli acquiferi
- Elevata vulnerabilità degli acquiferi
- Fasce di tutela fluviale
- Reticolo idrografico
- S.P. S. Carlo in progetto


Mosaico P.R.G. aggiornato a maggio 2003

Zone di Previsione

- Zone industriali ed artigianali
- Zone terziarie e direzionali
- Spazi pubblici attrezzati a parco e gioco
- Zone per approvvigionamento e distribuzione reti tecnologiche
- Cassa di espansione
- Proposta di ampliamento Ford Arcese

Zone Attuate

- Zone industriali ed artigianali
- Zone terziarie e direzionali
- Zone consolidate prevalentemente residenziali
- Zone pubbliche per attrezzature sportive
- Zone per spazi pubblici attrezzati a parco e gioco
- Zone per parcheggi pubblici di quartiere
- Zone per approvvigionamento e distribuzione reti tecnologiche

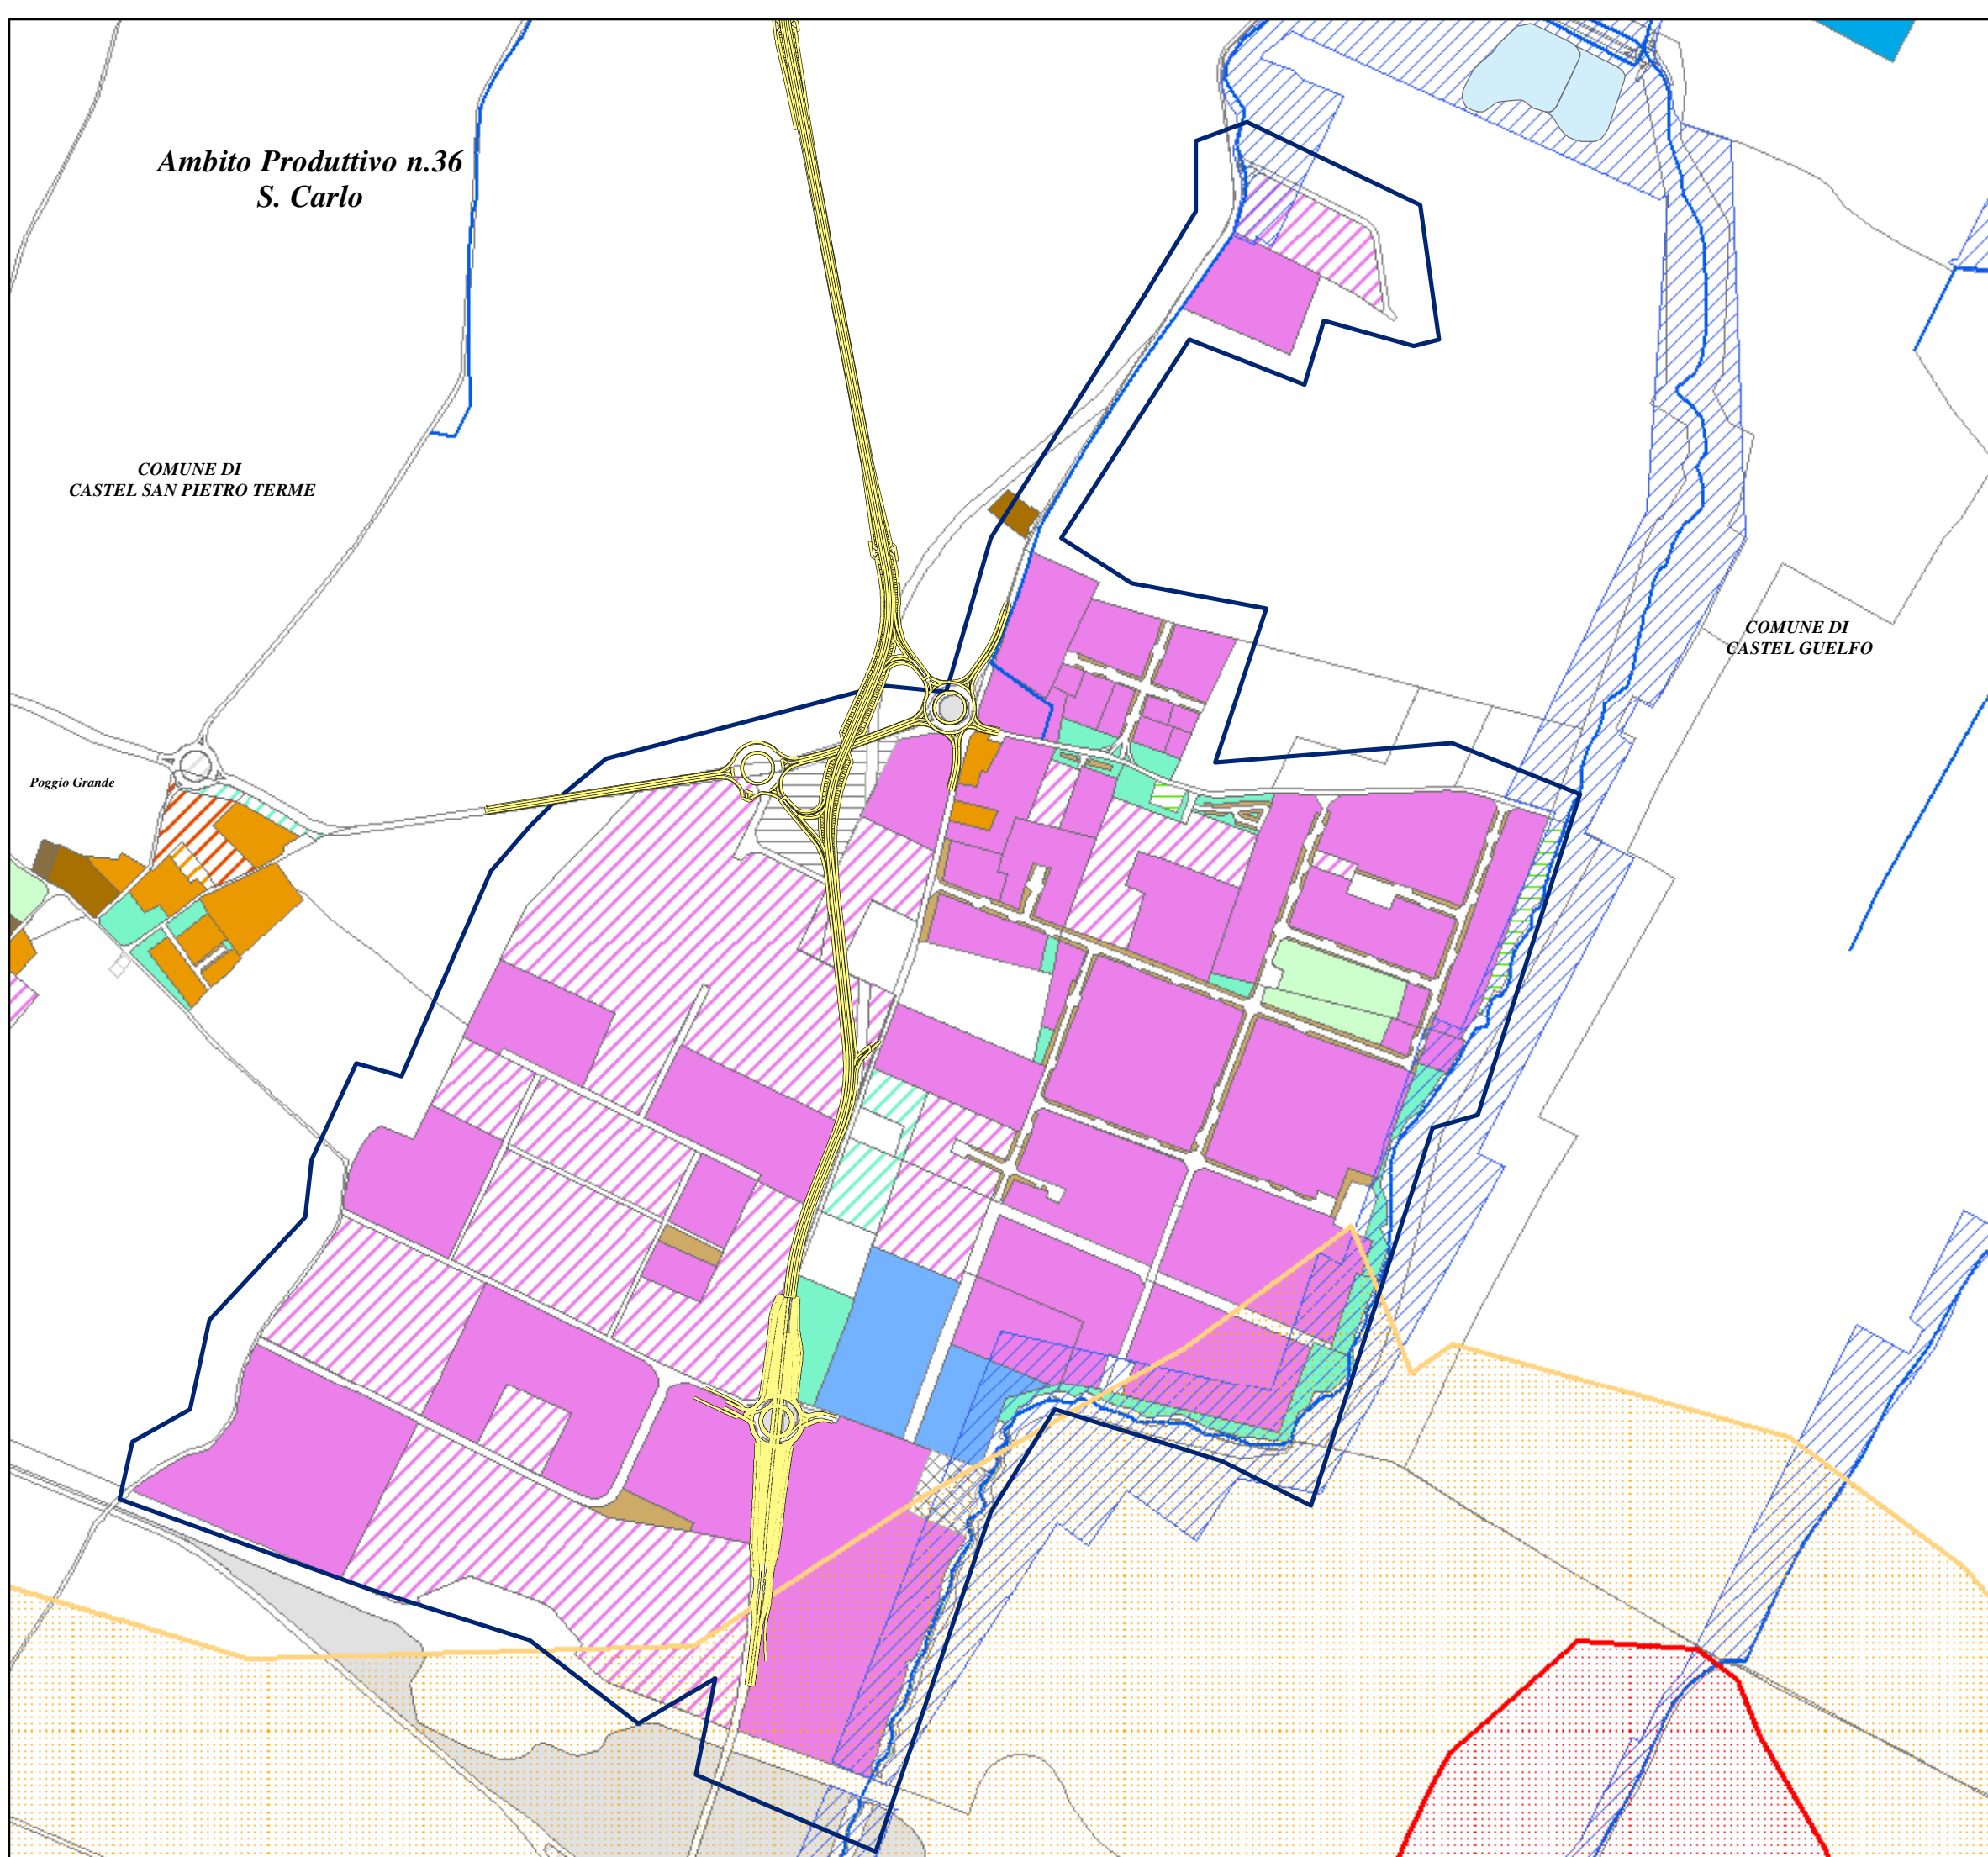

Ambito Produttivo n.36
S. Carlo

COMUNE DI
CASTEL SAN PIETRO TERME

COMUNE DI
CASTEL GUELFO

Poggio Grande