

## COMUNE DI BENTIVOGLIO

Città metropolitana di Bologna

Decreto del 9 ottobre 2020  
del Ministero dell'Ambiente e della Tutela del Territorio e del Mare  
"Modalità per la progettazione degli interventi di riforestazione di cui all'articolo 4 del decreto-legge 14  
ottobre 2019, n. 111, convertito, con modificazioni, dalla legge 12 dicembre 2019, n. 141"

Annualità 2021



### BOSCHI E PRATO ALBERATO NELLE FRAZIONI DI SANTA MARIA IN DUNO, SAN MARINO E FRABBERIA

CUP: J29J21005110001

CIG: 8799572488

PROGETTAZIONE INTERNA  
COMUNE DI BENTIVOGLIO

GRUPPO DI PROGETTAZIONE  
ESPERTO IN SCIENZE AGRO-FORESTALI  
DOTT. AGR. FRANCESCO CACCIATO

RESPONSABILE UNICO DEL PROCEDIMENTO  
GEOM. MASSIMO GRAZIANI

PROGETTISTA ARCHITETTONICO  
ARCH. NATASCIA FRANZONI

### PROGETTO DEFINITIVO

#### TAV.1 QUADRO D'INSIEME - AREE DI PROGETTO



DATA: 21/06/2021

Scala: 1:10.000

#### LEGENDA

 Aree di intervento

 Corridoi ecologici di connessione

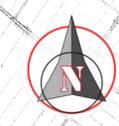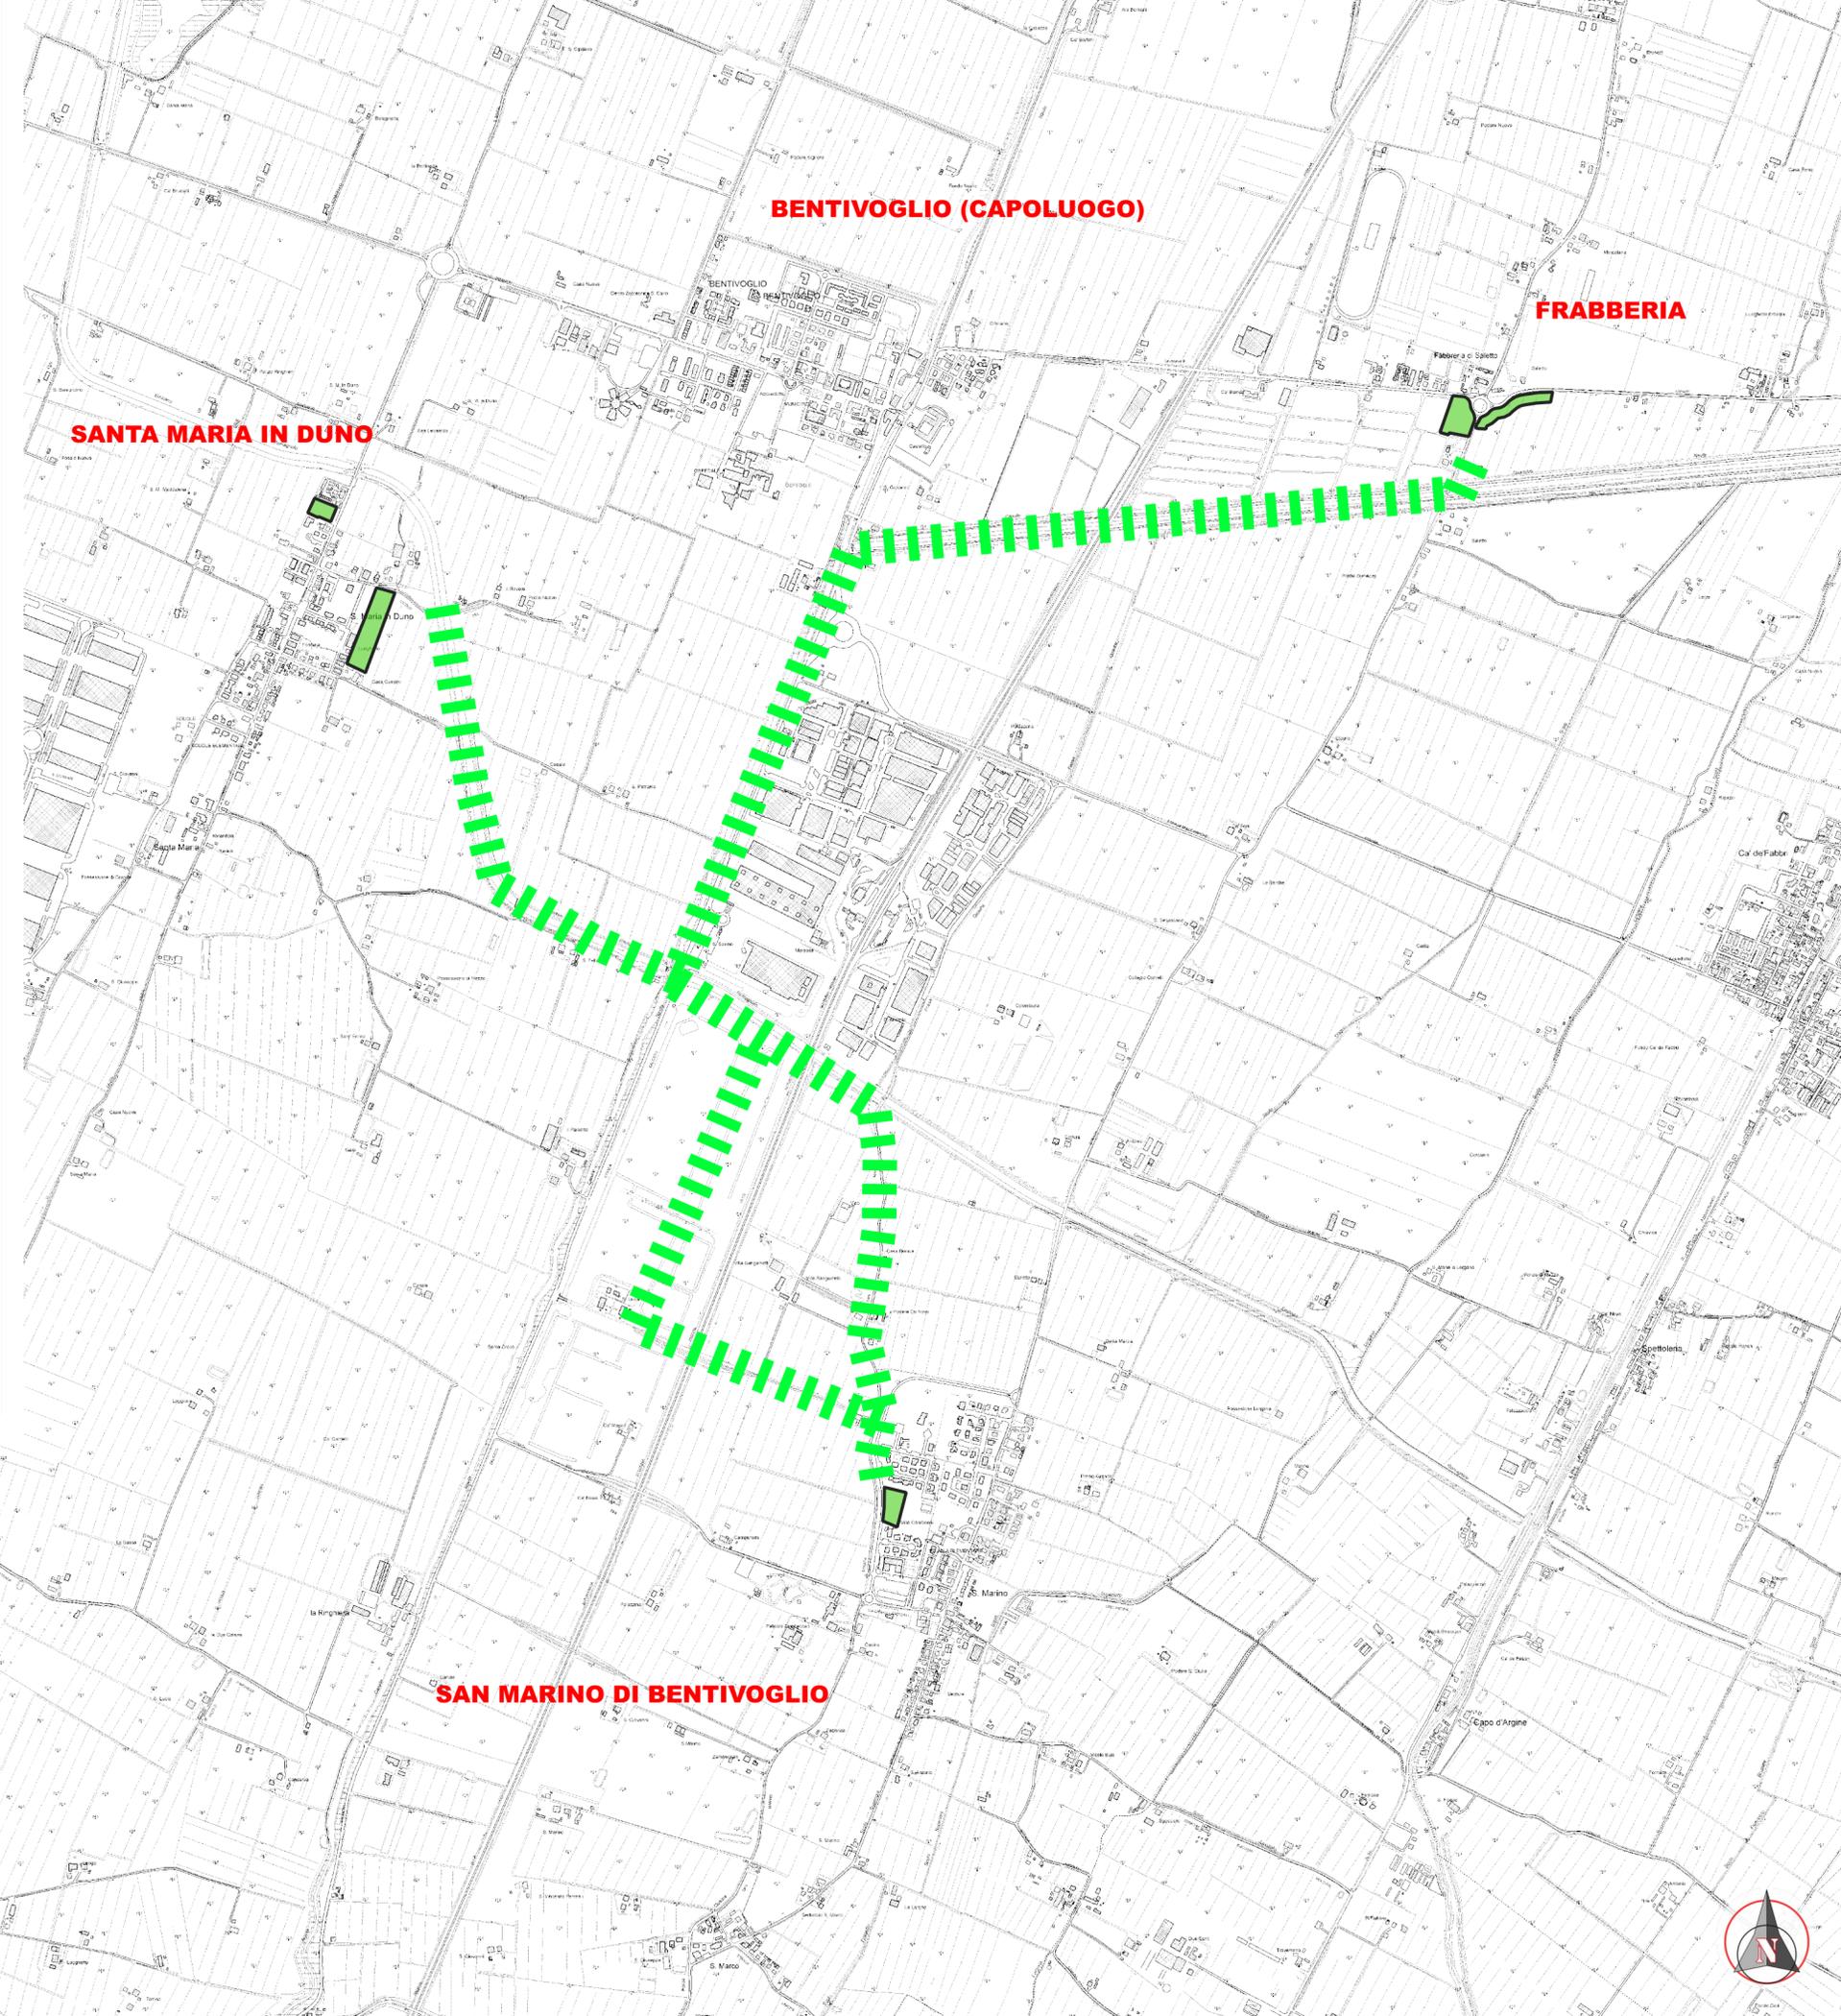

**COMUNE DI BENTIVOGLIO**  
Città metropolitana di Bologna

Decreto del 9 ottobre 2020  
del Ministero dell'Ambiente e della Tutela del Territorio e del Mare  
"Modalità per la progettazione degli interventi di riforestazione di cui all'articolo 4 del decreto-legge 14 ottobre 2019, n. 111, convertito, con modificazioni, dalla legge 12 dicembre 2019, n. 141"  
Annuale 2021



**BOSCHI E PRATO ALBERATO NELLE FRAZIONI DI SANTA MARIA IN DUNO, SAN MARINO E FRABBERIA**

CUP: J29J21005110001

CIG: 8799572488

PROGETTAZIONE INTERNA  
COMUNE DI BENTIVOGLIO

GRUPPO DI PROGETTAZIONE  
ESPERTO IN SCIENZE AGRO-FORESTALI  
DOTT. AGR. FRANCESCO CACCIATO

RESPONSABILE UNICO DEL PROCEDIMENTO  
GEOM. MASSIMO GRAZIANI

PROGETTISTA ARCHITETTONICO  
ARCH. NATASCIA FRANZONI

**PROGETTO DEFINITIVO**

**TAV. 2.A LOTTO SANTA MARIA - PARTICOLARE DI IMPIANTO**

DATA: 21/06/2021

Scala: 1:500



**LEGENDA**

<b>Elementi di impianto</b>	<b>Arbusti</b>
<b>Alberi (circ. 12-14)</b>	● sanguinello ( <i>Cornus sanguinea</i> )
● farnia ( <i>Quercus robur</i> )	● nocciolo ( <i>Corylus avellana</i> )
● carpino bianco ( <i>Carpinus betulus</i> )	● ligustro ( <i>Ligustrum vulgare</i> )
● acero campestre ( <i>Acer campestre</i> )	● rosa selvatica ( <i>Rosa canina</i> )
○ ciliegio selvatico ( <i>Prunus avium</i> )	● pallon di maggio ( <i>Viburnum opulus</i> )
● frassino meridionale ( <i>Fraxinus angustifolia</i> )	<b>Opere accessorie</b>
● tiglio nostrano ( <i>Tilia platyphyllos</i> )	■ Bacheca
● tiglio selvatico ( <i>Tilia cordata</i> )	Panchina - tavolo
<b>Alberi (h 1,50-2,00 mt)</b>	Panchina semplice
● farnia ( <i>Quercus robur</i> )	□ Riquadro celeste: Stagno per anfiabi
● carpino bianco ( <i>Carpinus betulus</i> )	— Percorsi di visita
● acero campestre ( <i>Acer campestre</i> )	■ Aree interessate dagli impianti
○ ciliegio selvatico ( <i>Prunus avium</i> )	
● frassino meridionale ( <i>Fraxinus angustifolia</i> )	
● tiglio nostrano ( <i>Tilia platyphyllos</i> )	
● tiglio selvatico ( <i>Tilia cordata</i> )	

**COMUNE DI BENTIVOGLIO**  
Città metropolitana di Bologna

Decreto del 9 ottobre 2020  
del Ministero dell'Ambiente e della Tutela del Territorio e del Mare  
"Modalità per la progettazione degli interventi di riforestazione di cui all'articolo 4 del decreto-legge 14 ottobre 2019, n. 111, convertito, con modificazioni, dalla legge 12 dicembre 2019, n. 141"  
Annualità 2021



**BOSCHI E PRATO ALBERATO NELLE FRAZIONI DI SANTA MARIA IN DUNO, SAN MARINO E FRABBERIA**

CUP: J29J21005110001

CIG: 8799572488

PROGETTAZIONE INTERNA  
COMUNE DI BENTIVOGLIO

GRUPPO DI PROGETTAZIONE  
ESPERTO IN SCIENZE AGRO-FORESTALI  
DOTT. AGR. FRANCESCO CACCIATO

RESPONSABILE UNICO DEL PROCEDIMENTO  
GEOM. MASSIMO GRAZIANI

PROGETTISTA ARCHITETTONICO  
ARCH. NATASCIA FRANZONI

**PROGETTO DEFINITIVO**

**TAV. 2.B LOTTO SANTA MARIA - PARTICOLARE DI IMPIANTO**

DATA: 21/06/2021

Scala: 1:500



**LEGENDA**

<b>Elementi di impianto</b>	<b>Arbusti</b>
Alberi (circ. 12-14)	● sanguinello (Cornus sanguinea)
● farnia (Quercis robur)	● nocciolo (Corylus avellana)
● carpino bianco (Carpinus betulus)	● ligustro (Ligustrum vulgare)
● acero campestre (Acer campestre)	● rosa selvatica (Rosa canina)
○ ciliegio selvatico (Prunus avium)	● pallon di maggio (Viburnum opulus)
● frassino meridionale (Fraxinus angustifolia)	<b>Opere accessorie</b>
● tiglio nostrano (Tilia platyphyllos)	■ Bachecca
● tiglio selvatico (Tilia cordata)	■ Panchina - tavolo
Alberi (h 1,50-2,00 mt)	■ Panchina semplice
● farnia (Quercis robur)	□ Riquadro celeste: Stagno per anfibi
● carpino bianco (Carpinus betulus)	— Percorsi di visita
● acero campestre (Acer campestre)	■ Aree interessate dagli impianti
○ ciliegio selvatico (Prunus avium)	
● frassino meridionale (Fraxinus angustifolia)	
● tiglio nostrano (Tilia platyphyllos)	
● tiglio selvatico (Tilia cordata)	

**COMUNE DI BENTIVOGLIO**  
Città metropolitana di Bologna

Decreto del 9 ottobre 2020  
del Ministero dell'Ambiente e della Tutela del Territorio e del Mare  
"Modalità per la progettazione degli interventi di riforestazione di cui all'articolo 4 del decreto-legge 14 ottobre 2019, n. 111, convertito, con modificazioni, dalla legge 12 dicembre 2019, n. 141"  
Annualità 2021



**BOSCHI E PRATO ALBERATO NELLE FRAZIONI DI SANTA MARIA IN DUNO, SAN MARINO E FRABBERIA**

CUP: J29J21005110001

CIG: 8799572488

PROGETTAZIONE INTERNA  
COMUNE DI BENTIVOGLIO

GRUPPO DI PROGETTAZIONE  
ESPERTO IN SCIENZE AGRO-FORESTALI  
DOTT. AGR. FRANCESCO CACCIATO

RESPONSABILE UNICO DEL PROCEDIMENTO  
GEOM. MASSIMO GRAZIANI

PROGETTISTA ARCHITETTONICO  
ARCH. NATASCIA FRANZONI

**PROGETTO DEFINITIVO**

**TAV. 3 LOTTO SAN MARINO - PARTICOLARE DI IMPIANTO**

DATA: 21/06/2021

Scala: 1:500



**LEGENDA**

<b>Elementi di impianto</b>	<b>Arbusti</b>
Alberi (circ. 12-14)	● sanguinello ( <i>Cornus sanguinea</i> )
● farnia ( <i>Quercus robur</i> )	● nocciolo ( <i>Corylus avellana</i> )
● carpino bianco ( <i>Carpinus betulus</i> )	● ligustro ( <i>Ligustrum vulgare</i> )
● acero campestre ( <i>Acer campestre</i> )	● rosa selvatica ( <i>Rosa canina</i> )
○ ciliegio selvatico ( <i>Prunus avium</i> )	● pallon di maggio ( <i>Viburnum opulus</i> )
● frassino meridionale ( <i>Fraxinus angustifolia</i> )	<b>Opere accessorie</b>
● tiglio nostrano ( <i>Tilia platyphyllos</i> )	■ Bacheca
● tiglio selvatico ( <i>Tilia cordata</i> )	■ Panchina - tavolo
Alberi (h 1,50-2,00 mt)	■ Panchina semplice
● farnia ( <i>Quercus robur</i> )	□ Riquadro celeste: Stagno per anfibi
● carpino bianco ( <i>Carpinus betulus</i> )	— Percorsi di visita
● acero campestre ( <i>Acer campestre</i> )	■ Aree interessate dagli impianti
○ ciliegio selvatico ( <i>Prunus avium</i> )	
● frassino meridionale ( <i>Fraxinus angustifolia</i> )	
● tiglio nostrano ( <i>Tilia platyphyllos</i> )	
● tiglio selvatico ( <i>Tilia cordata</i> )	

**COMUNE DI BENTIVOGLIO**  
Città metropolitana di Bologna

Decreto del 9 ottobre 2020  
del Ministero dell'Ambiente e della Tutela del Territorio e del Mare  
"Modalità per la progettazione degli interventi di riforestazione di cui all'articolo 4 del decreto-legge 14 ottobre 2019, n. 111, convertito, con modificazioni, dalla legge 12 dicembre 2019, n. 141"  
Annuale 2021



**BOSCHI E PRATO ALBERATO NELLE FRAZIONI DI SANTA MARIA IN DUNO, SAN MARINO E FRABBERIA**

CUP: J29J21005110001

CIG: 8799572488

PROGETTAZIONE INTERNA  
COMUNE DI BENTIVOGLIO

GRUPPO DI PROGETTAZIONE  
ESPERTO IN SCIENZE AGRO-FORESTALI  
DOTT. AGR. FRANCESCO CACCIATO

RESPONSABILE UNICO DEL PROCEDIMENTO  
GEOM. MASSIMO GRAZIANI


PROGETTISTA ARCHITETTONICO  
ARCH. NATASCIA FRANZONI

**PROGETTO DEFINITIVO**

**TAV. 4 LOTTO FRABBERIA - PARTICOLARE DI IMPIANTO**

DATA: 21/06/2021

Scala: 1:500

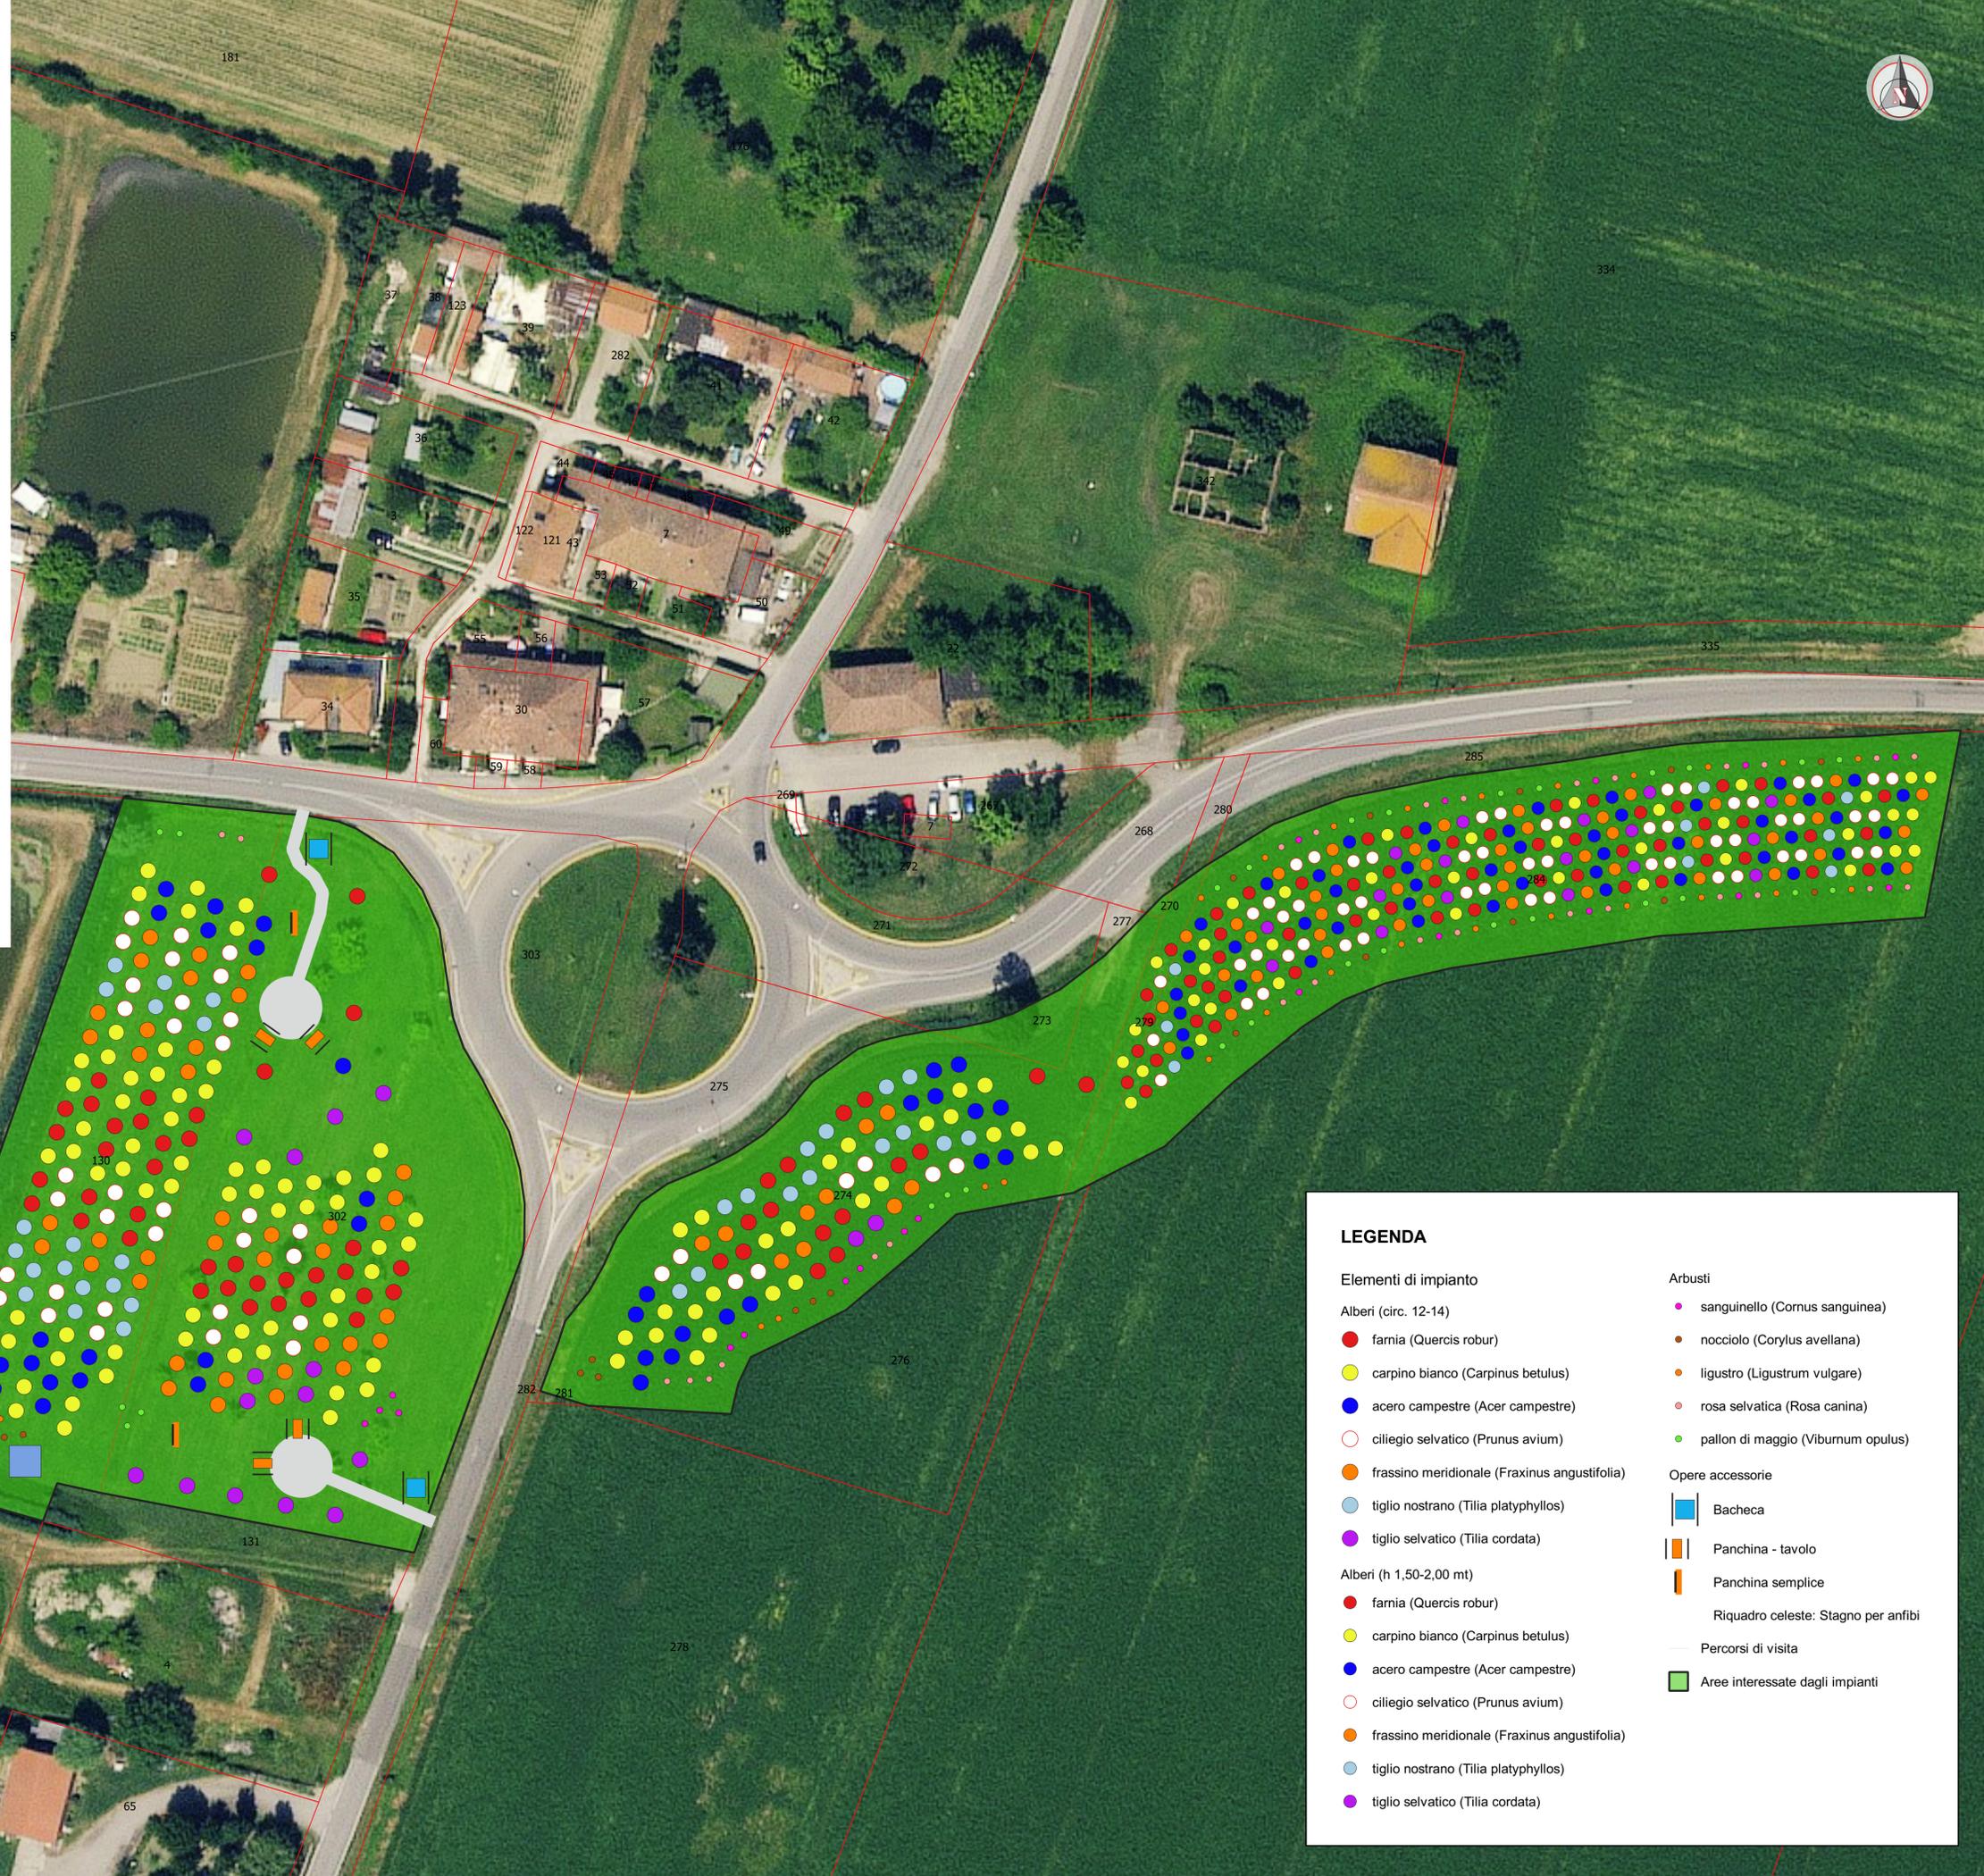

**LEGENDA**

<b>Elementi di impianto</b>	<b>Arbusti</b>
Alberi (circ. 12-14)	● sanguinello ( <i>Cornus sanguinea</i> )
● farnia ( <i>Quercus robur</i> )	● nocciolo ( <i>Corylus avellana</i> )
● carpino bianco ( <i>Carpinus betulus</i> )	● ligustro ( <i>Ligustrum vulgare</i> )
● acero campestre ( <i>Acer campestre</i> )	● rosa selvatica ( <i>Rosa canina</i> )
○ ciliegio selvatico ( <i>Prunus avium</i> )	● palloni di maggio ( <i>Viburnum opulus</i> )
● frassino meridionale ( <i>Fraxinus angustifolia</i> )	<b>Opere accessorie</b>
● tiglio nostrano ( <i>Tilia platyphyllos</i> )	■ Bacheca
● tiglio selvatico ( <i>Tilia cordata</i> )	■ Panchina - tavolo
Alberi (h 1,50-2,00 mt)	■ Panchina semplice
● farnia ( <i>Quercus robur</i> )	□ Riquadro celeste: Stagno per anfibi
● carpino bianco ( <i>Carpinus betulus</i> )	— Percorsi di visita
● acero campestre ( <i>Acer campestre</i> )	■ Aree interessate dagli impianti
○ ciliegio selvatico ( <i>Prunus avium</i> )	
● frassino meridionale ( <i>Fraxinus angustifolia</i> )	
● tiglio nostrano ( <i>Tilia platyphyllos</i> )	
● tiglio selvatico ( <i>Tilia cordata</i> )	