



Legenda:

— Mappali Catasto:		— Ciclabile
Foglio: 133 - Particella: 253	605,0 mq	— Canale Emiliano Romagnolo
Foglio: 133 - Particella: 254	1.317,6 mq	— Canale di Medicina
Foglio: 137 - Particella: 750	986,61 mq	
Foglio: 137 - Particella: 189	4.108,6 mq	
Foglio: 137 - Particella: 30	140,1 mq	
Foglio: 137 - Particella: 157	2.420,00 mq	
Foglio: 137 - Particella: 137	402,4 mq	
Foglio: 137 - Particella: 33	2.155,6 mq	
Foglio: 157 - Particella: 63	7.878,6 mq	
Foglio: 157 - Particella: 194	3.569,7 mq	
Foglio: 157 - Particella: 264	352,0 mq	
Foglio: 157 - Particella: 265	2.101,5 mq	
Foglio: 157 - Particella: 270	243,8 mq	
Foglio: 157 - Particella: 262	372,6 mq	
Foglio: 159 - Particella: 297	161,1 mq	
Foglio: 159 - Particella: 249	620,1 mq	
Foglio: 159 - Particella: 241	294,9 mq	
Foglio: 159 - Particella: 38	327,2 mq	
Foglio: 159 - Particella: 285	2.641,1 mq	
Foglio: 159 - Particella: 295	172,3 mq	
Foglio: 159 - Particella: 352	77,8 mq	
Foglio: 159 - Particella: 248	285,6 mq	
Foglio: 159 - Particella: 284	142,6 mq	
Foglio: 159 - Particella: 242	176,2 mq	
Foglio: 159 - Particella: 287	1.340,6 mq	
Foglio: 159 - Particella: 239	482,7 mq	
Foglio: 159 - Particella: 37	2.937,5 mq	
Foglio: 159 - Particella: 282	426,7 mq	
Foglio: 159 - Particella: 281	1.922,5 mq	
Foglio: 159 - Particella: 358	88,40 mq	
Foglio: 159 - Particella: 283	292,8 mq	
Foglio: 159 - Particella: 240	277,6 mq	
Foglio: 159 - Particella: 243	236,6 mq	
Foglio: 159 - Particella: 296	382,7 mq	
Foglio: 159 - Particella: 286	1.595,3 mq	
Foglio: 163 - Particella: 33	3.218,2 mq	
Foglio: 163 - Particella: 32	2.378,6 mq	
Foglio: 163 - Particella: 170	1.931,0 mq	



**COMUNE DI MEDICINA**  
Città metropolitana di Bologna

Decreto del 9 ottobre 2020  
del Ministero dell'Ambiente e della Tutela del Territorio e del Mare  
"Modalità per la progettazione degli interventi di riforestazione di cui all'articolo 4 del decreto-legge 14 ottobre 2019, n. 111, convertito, con modificazioni, dalla legge 12 dicembre 2019, n. 141"



**Infrastruttura verde lungo il percorso ciclabile "La Veneta". Tratto Ganzanigo - Villafontana**

<p>COMMITTENTE COMUNE DI MEDICINA</p> <p>RESPONSABILE UNICO DEL PROCEDIMENTO Arch. Sisto Astarita</p>	<p>GRUPPO DI PROGETTAZIONE ESPERTO IN SCIENZE AGRO-FORESTALI Dott. Agr. Giovanni Morelli</p> <p>PROGETTISTA ARCHITETTONICO Arch. Mario Benedetto Assisi</p> <p>RESPONSABILE CALCOLO SERVIZI ECOSISTEMICI Prof. Francesco Ferrini</p> <p>ALTRE PROFESSIONALITA' Dott. Stefania Gasperini Dott. Leonardo Cristofori (naturalista) Dott. Agr. Sergio Minelli Dott. Fabio Farinella (forestale) Dott.ssa Martina Petralli Ing. Luciano Massetti</p>
---	---

**PROGETTO DEFINITIVO**  
Planimetria dello stato di fatto

DATA: 22.02.2021	Scala: 1:5.000
------------------	----------------

**PD.ME\_1**  
Codice Elaborato



**Legenda:**

— Mappali Catasto:

Foglio: 133 - Particella: 253	605,0 mq
Foglio: 133 - Particella: 254	1.317,6 mq
Foglio: 137 - Particella: 750	986,61 mq
Foglio: 137 - Particella: 189	4.108,6 mq
Foglio: 137 - Particella: 30	140,1 mq
Foglio: 137 - Particella: 157	2.420,00 mq
Foglio: 137 - Particella: 137	402,4 mq
Foglio: 137 - Particella: 33	2.155,6 mq
Foglio: 157 - Particella: 63	7.878,6 mq
Foglio: 157 - Particella: 194	3.569,7 mq
Foglio: 157 - Particella: 264	352,0 mq
Foglio: 157 - Particella: 265	2.101,5 mq
Foglio: 157 - Particella: 270	243,8 mq
Foglio: 157 - Particella: 262	372,6 mq
Foglio: 159 - Particella: 297	161,1 mq
Foglio: 159 - Particella: 249	620,1 mq
Foglio: 159 - Particella: 241	294,9 mq
Foglio: 159 - Particella: 38	327,2 mq
Foglio: 159 - Particella: 285	2.641,1 mq
Foglio: 159 - Particella: 295	172,3 mq
Foglio: 159 - Particella: 352	77,8 mq
Foglio: 159 - Particella: 248	285,6 mq
Foglio: 159 - Particella: 284	142,6 mq
Foglio: 159 - Particella: 242	176,2 mq
Foglio: 159 - Particella: 287	1.340,6 mq
Foglio: 159 - Particella: 239	482,7 mq
Foglio: 159 - Particella: 37	2.937,5 mq
Foglio: 159 - Particella: 282	426,7 mq
Foglio: 159 - Particella: 281	1.922,5 mq
Foglio: 159 - Particella: 358	88,40 mq
Foglio: 159 - Particella: 283	292,8 mq
Foglio: 159 - Particella: 240	277,6 mq
Foglio: 159 - Particella: 243	236,6 mq
Foglio: 159 - Particella: 296	382,7 mq
Foglio: 159 - Particella: 286	1.595,3 mq
Foglio: 163 - Particella: 33	3.218,2 mq
Foglio: 163 - Particella: 32	2.378,6 mq
Foglio: 163 - Particella: 170	1.931,0 mq

- Ciclabile
- Canale Emiliano Romagnolo
- Canale di Medicina
- Filare di Pioppi Cipressini
- Arbusti
- Gramigna

**Nuovi impianti:**

- 288 alberi (Pioppi cipressini)
- 681 arbusti



**COMUNE DI MEDICINA**  
Città metropolitana di Bologna

Decreto del 9 ottobre 2020  
del Ministero dell'Ambiente e della Tutela del Territorio e del Mare  
"Modalità per la progettazione degli interventi di riforestazione di cui all'articolo 4 del decreto-legge 14 ottobre 2019, n. 111, convertito, con modificazioni, dalla legge 12 dicembre 2019, n. 141"



**Infrastruttura verde lungo il percorso ciclabile "La Veneta". Tratto Ganzanigo - Villafontana**

COMMITTENTE  
COMUNE DI MEDICINA

RESPONSABILE UNICO DEL PROCEDIMENTO  
Arch. Sisto Astarita

**GRUPPO DI PROGETTAZIONE**

ESPERTO IN SCIENZE AGRO-FORESTALI  
Dott. Agr. Giovanni Morelli

PROGETTISTA ARCHITETTONICO  
Arch. Mario Benedetto Assisi

RESPONSABILE CALCOLO SERVIZI ECOSISTEMICI  
Prof. Francesco Ferrini

**ALTRE PROFESSIONALITÀ**

Dott. Stefania Gasperini  
Dott. Leonardo Cristofori (naturalista)  
Dott. Agr. Sergio Minelli  
Dott. Fabio Farinella (forestale)  
Dott.ssa Martina Petralli  
Ing. Luciano Massetti

**PROGETTO DEFINITIVO**


Planimetria di progetto

DATA: 22.02.2021


Scala: 1:5.000

**PD.ME\_2**  
Codice Elaborato

Sesto d'impianto FILARE di Pioppo Cipressino - 1:200

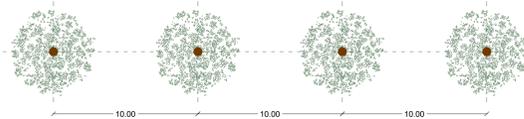

Sesto d'impianto ARBUSTI - 1:200

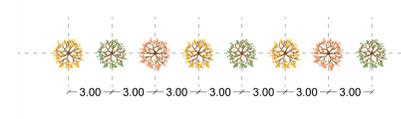


- Tipologie di arbusti:
- Cornus sanguinea
  - Sambucus nigra
  - Viburnum opulus
  - Viburnum tinus
  - Cotinus coggygria
  - Prunus spinosa
  - Rosa canina
  - Berberis vulgaris
  - Ligustrum vulgare


Gramigna




Sezioni - 1:100

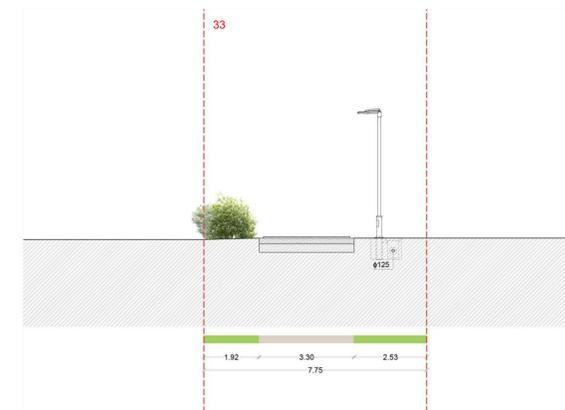


S1

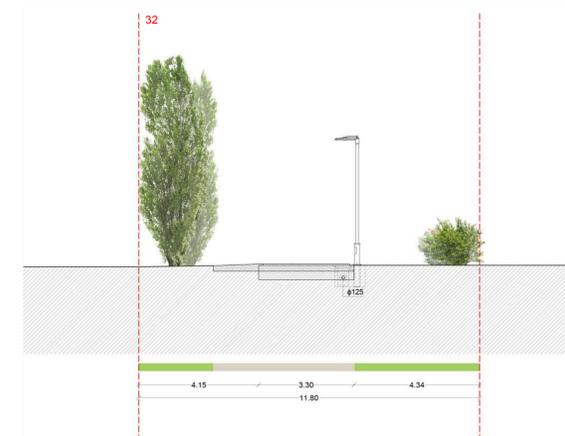

S2

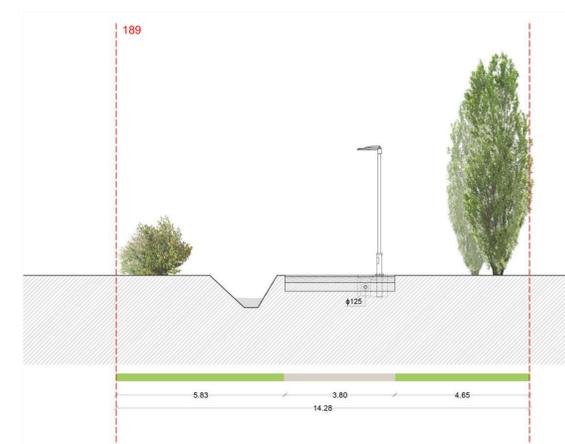


S3

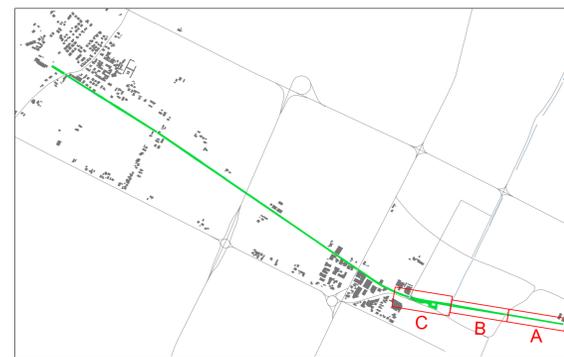

Legenda:

- ☪ Punti luce ciclabile
- Area d'intervento
- ▭ Area di sosta
- ▨ Aree da depavimentare tot. 150 mq

Stralcio A

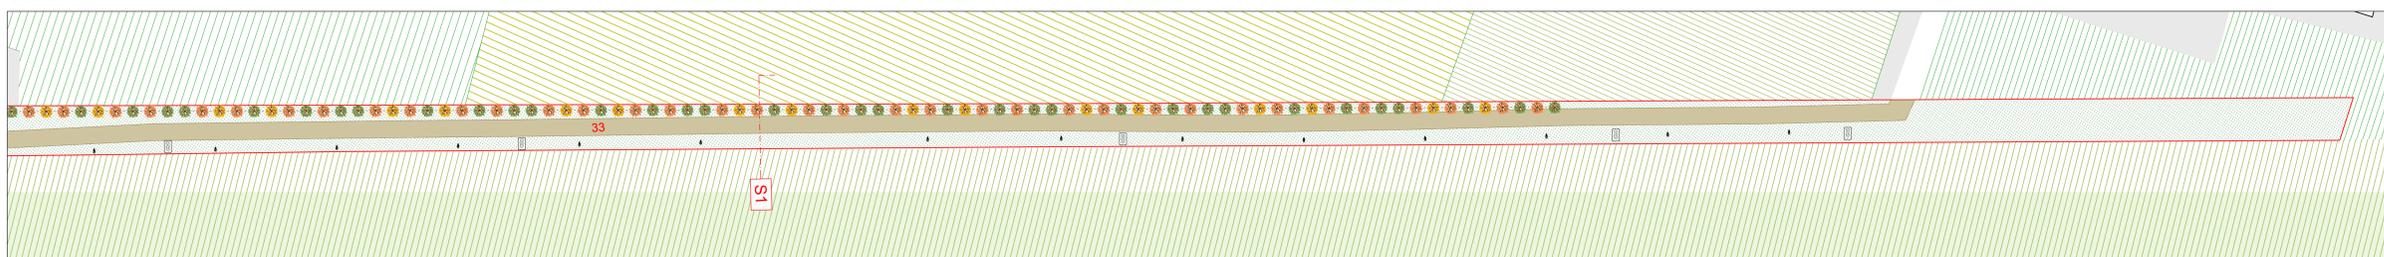

Stralcio B



Stralcio C



**COMUNE DI MEDICINA**  
Città metropolitana di Bologna

Decreto del 9 ottobre 2020  
del Ministero dell'Ambiente e della Tutela del Territorio e del Mare  
"Modalità per la progettazione degli interventi di riforestazione di cui all'articolo 4 del decreto-legge 14 ottobre 2019, n. 111, convertito, con modificazioni, dalla legge 12 dicembre 2019, n. 147"

**Infrastruttura verde lungo il percorso ciclabile "La Veneta". Tratto Ganzanigo - Villafontana**


<p>COMMITTENTE COMUNE DI MEDICINA</p> <p>RESPONSABILE UNICO DEL PROCEDIMENTO Arch. Sisto Astarita</p>	<p>GRUPPO DI PROGETTAZIONE ESPERTO IN SCIENZE AGRO-FORESTALI Dott. Agr. Giovanni Morelli</p> <p>PROGETTISTA ARCHITETTONICO Arch. Mario Benedetto Assisi</p> <p>RESPONSABILE CALCOLO SERVIZI ECOSISTEMICI Prof. Francesco Ferris</p> <p>ALTRE PROFESSIONALITA' Dott. Stefania Gasperini Dott. Leonardo Cristofori (naturalista) Dott. Agr. Sergio Minelli Dott. Fabio Farinella (forestale) Dott.ssa Marina Petrilli Ing. Luciano Massetti</p>
---	---

**PROGETTO DEFINITIVO**  
Planimetrie e sezioni di progetto


DATA: 22.02.2021 Scala: 1:500

**PD.ME\_3**  
Codice Elaborato

Sesto d'impianto FILARE di Pioppo Cipressino - 1:200

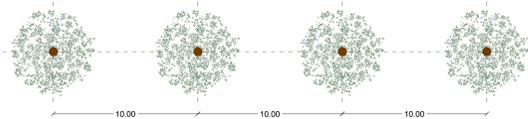

Sesto d'impianto ARBUSTI - 1:200

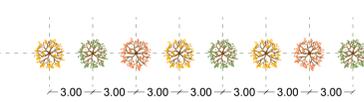


Tipologie di arbusti:

- Cornus sanguinea
- Sambucus nigra
- Viburnum opulus
- Viburnum tinus
- Cotinus coggygria
- Prunus spinosa
- Rosa canina
- Berberis vulgaris
- Ligustrum vulgare


Gramigna




Sezioni - 1:100

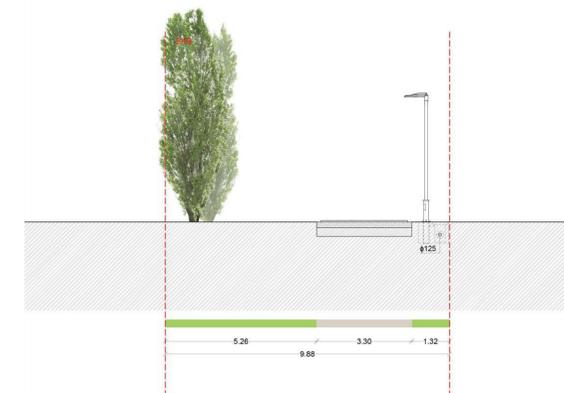


S4

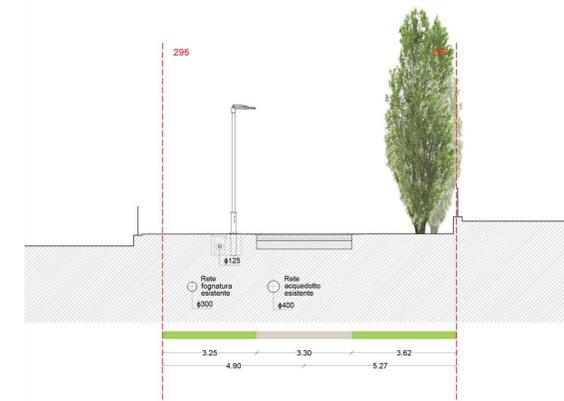

S5

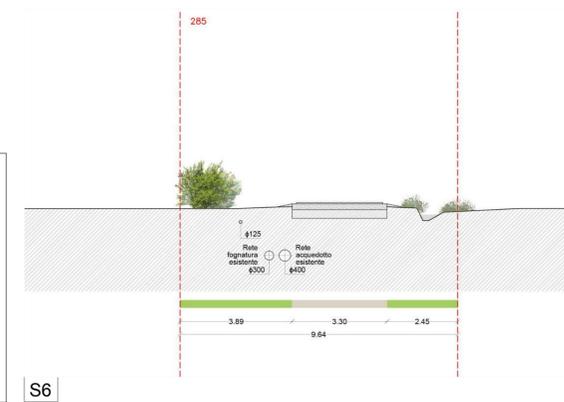


S6

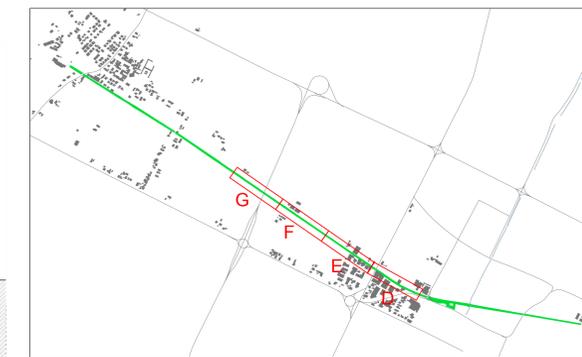


Legenda:

- ☪ Punti luce ciclabile
- Area d'intervento
- ▭ Area di sosta


Stralcio D

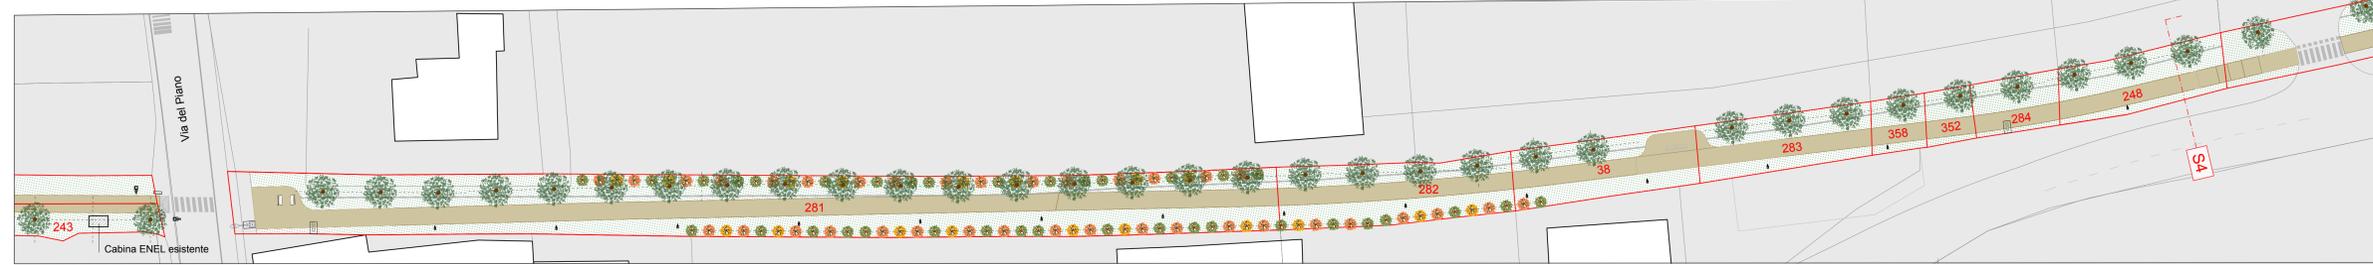


Stralcio E

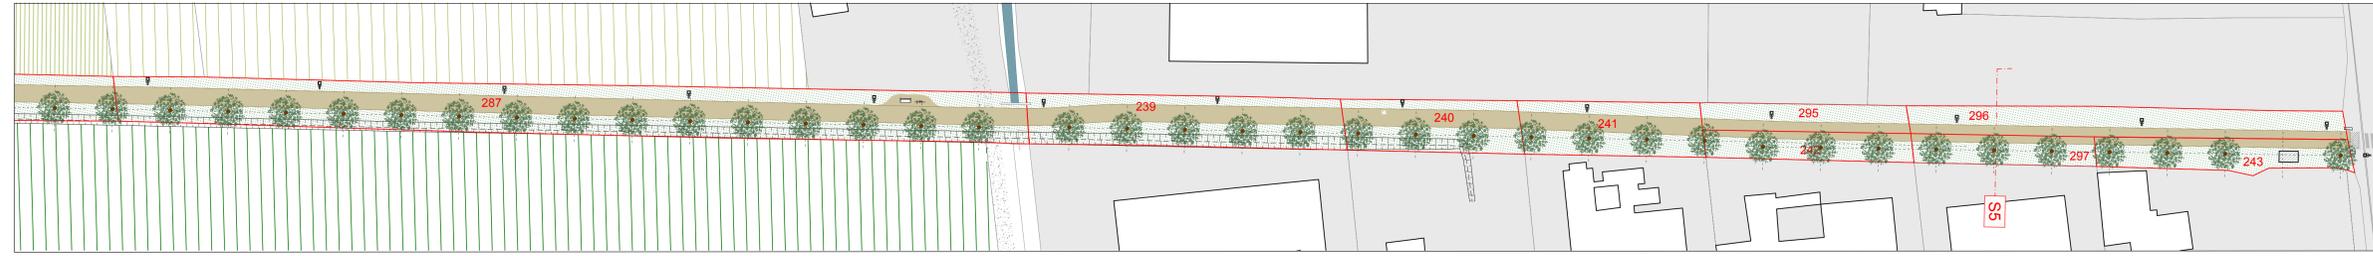

Stralcio F

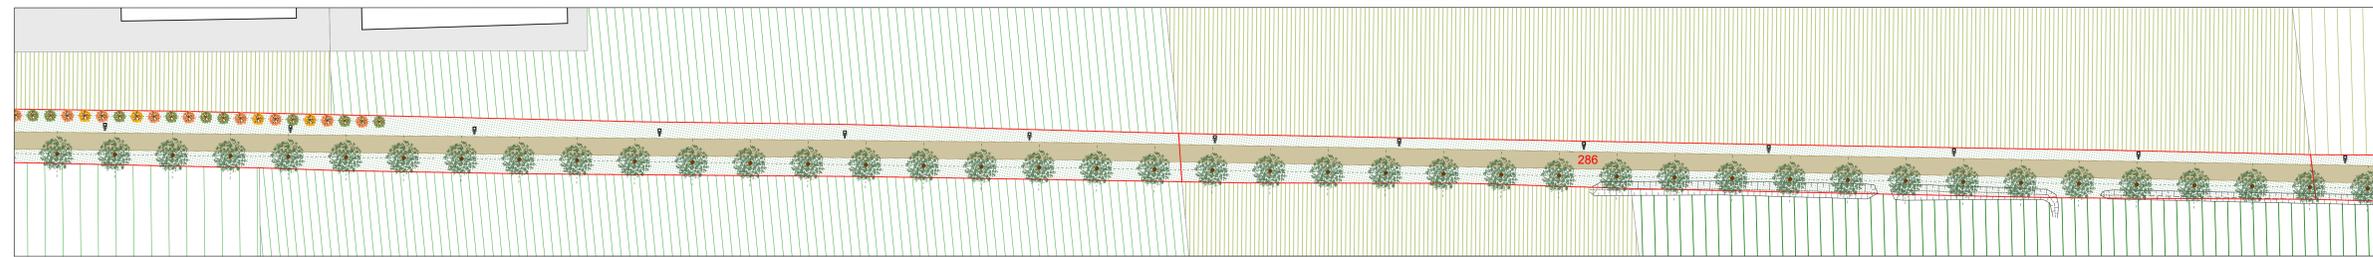

Stralcio G

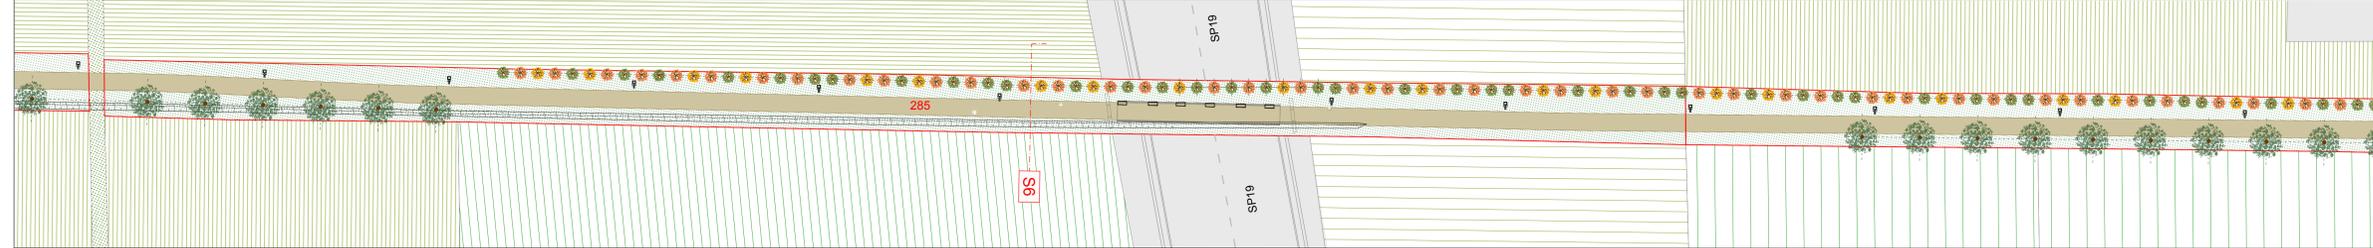

**COMUNE DI MEDICINA**  
Città metropolitana di Bologna

Decreto del 9 ottobre 2020  
del Ministero dell'Ambiente e della Tutela del Territorio e del Mare  
"Modalità per la progettazione degli interventi di riforestazione di cui all'articolo 4 del decreto-legge 14 ottobre 2019, n. 111, convertito, con modificazioni, dalla legge 12 dicembre 2019, n. 147"

**Infrastruttura verde lungo il percorso ciclabile "La Veneta". Tratto Ganzanigo - Villafontana**

<p>COMMITTENTE COMUNE DI MEDICINA</p> <p>RESPONSABILE UNICO DEL PROCEDIMENTO Arch. Sisto Astarita</p>	<p>GRUPPO DI PROGETTAZIONE ESPERTO IN SCIENZE AGRO-FORESTALI Dott. Agr. Giovanni Morelli</p> <p>PROGETTISTA ARCHITETTONICO Arch. Mario Benedetto Assisi</p> <p>RESPONSABILE CALCOLO SERVIZI ECOSISTEMICI Prof. Francesco Ferris</p> <p>ALTRE PROFESSIONALITA' Dott. Stefania Gasperini Dott. Leonardo Cristofori (naturalista) Dott. Agr. Sergio Minelli Dott. Fabio Farinella (forestale) Dott.ssa Martina Pretelli Ing. Luciano Massetti</p>
---	--

PROGETTO DEFINITIVO


Planimetrie e sezioni di progetto

DATA: 22.02.2021	Scala: 1:500
------------------	--------------


PD.ME\_4

Codice Elaborato

Sesto d'impianto FILARE di Pioppo Cipressino - 1:200

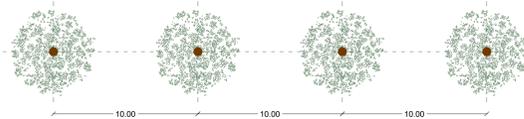

Sesto d'impianto ARBUSTI - 1:200


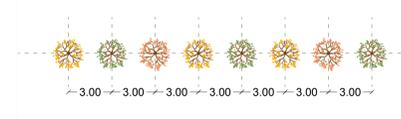


- Tipologie di arbusti:
- Cornus sanguinea
  - Sambucus nigra
  - Viburnum opulus
  - Viburnum tinus
  - Cotinus coggygria
  - Prunus spinosa
  - Rosa canina
  - Berberis vulgaris
  - Ligustrum vulgare

Gramigna




Sezioni - 1:100

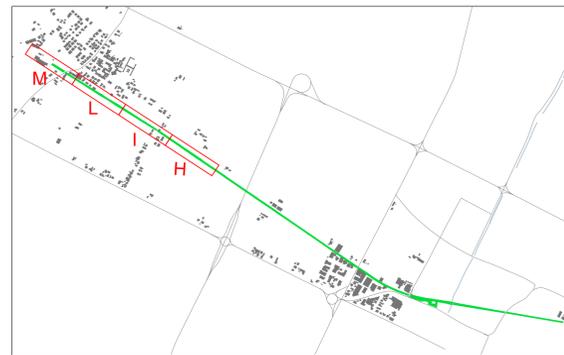
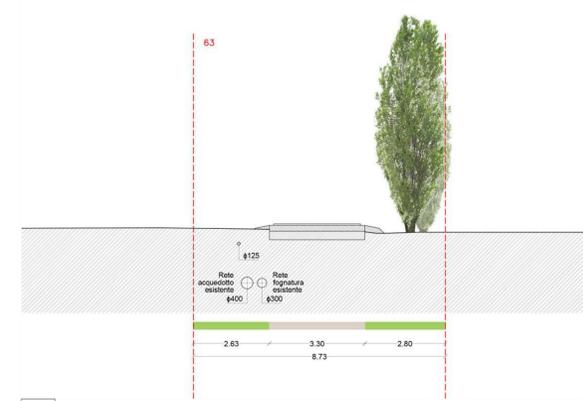


- Legenda:
- ☑ Punti luce ciclabile
  - Area d'intervento
  - 🚲 Area di sosta



Stralcio H

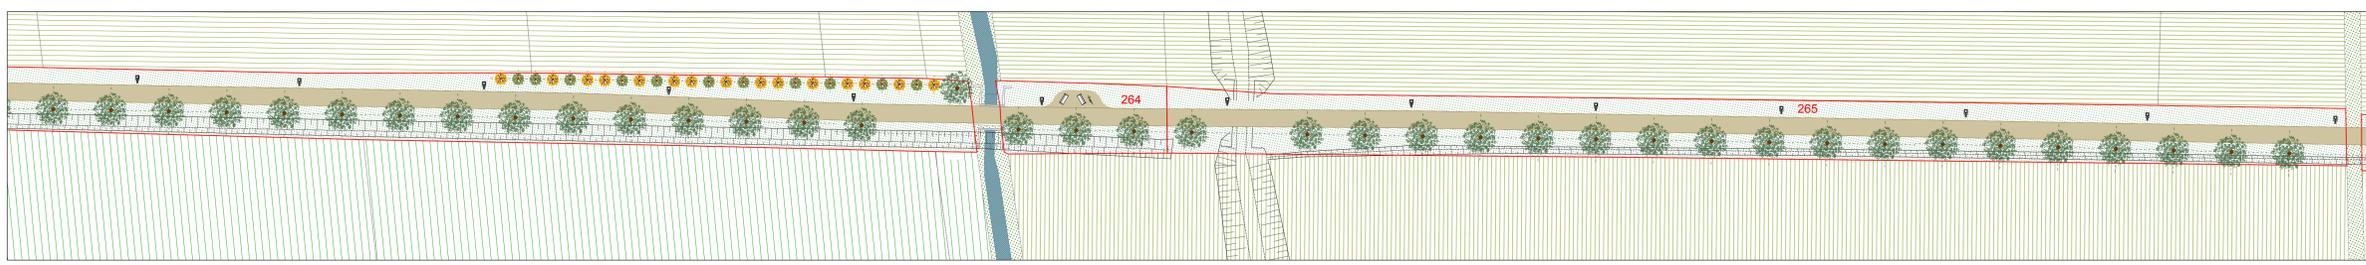


Stralcio I

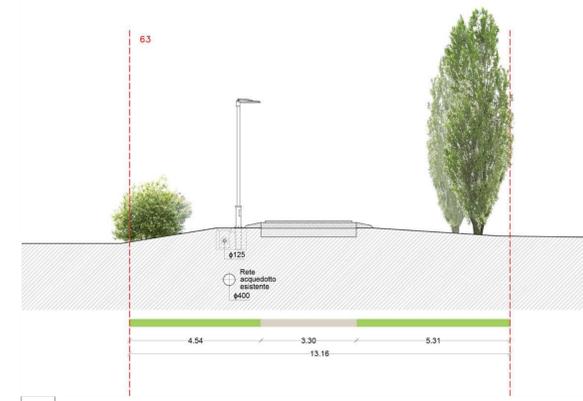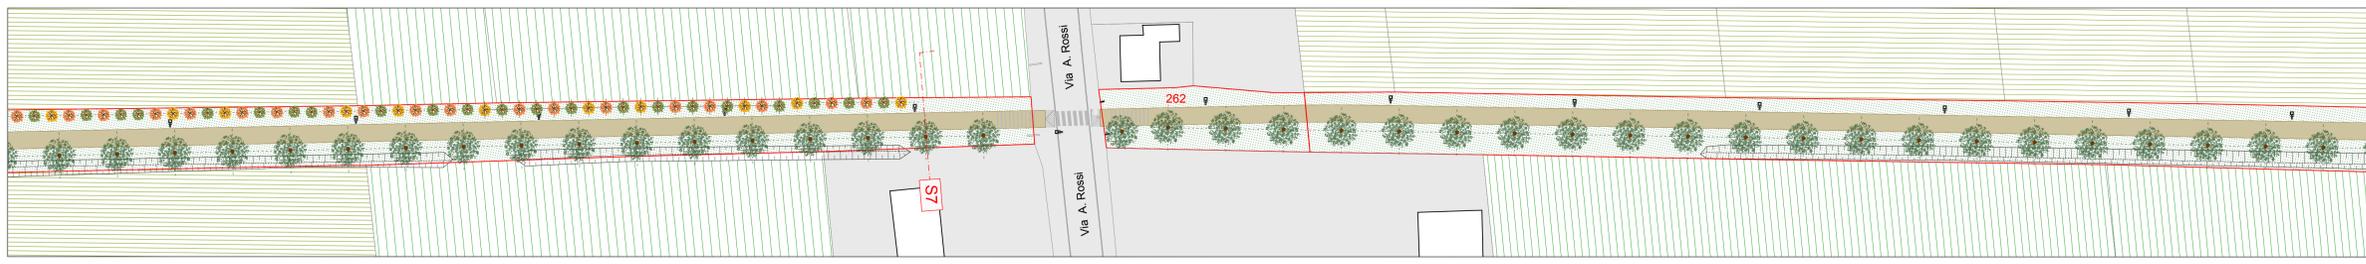

Stralcio L

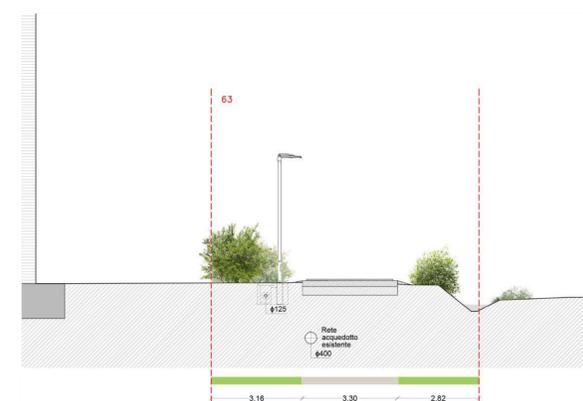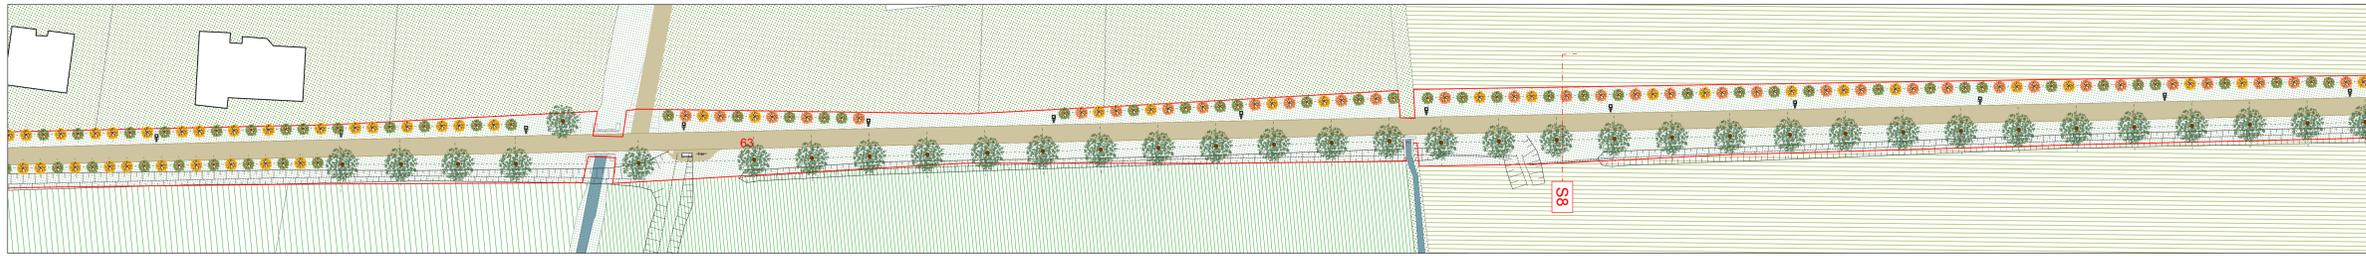

Stralcio M

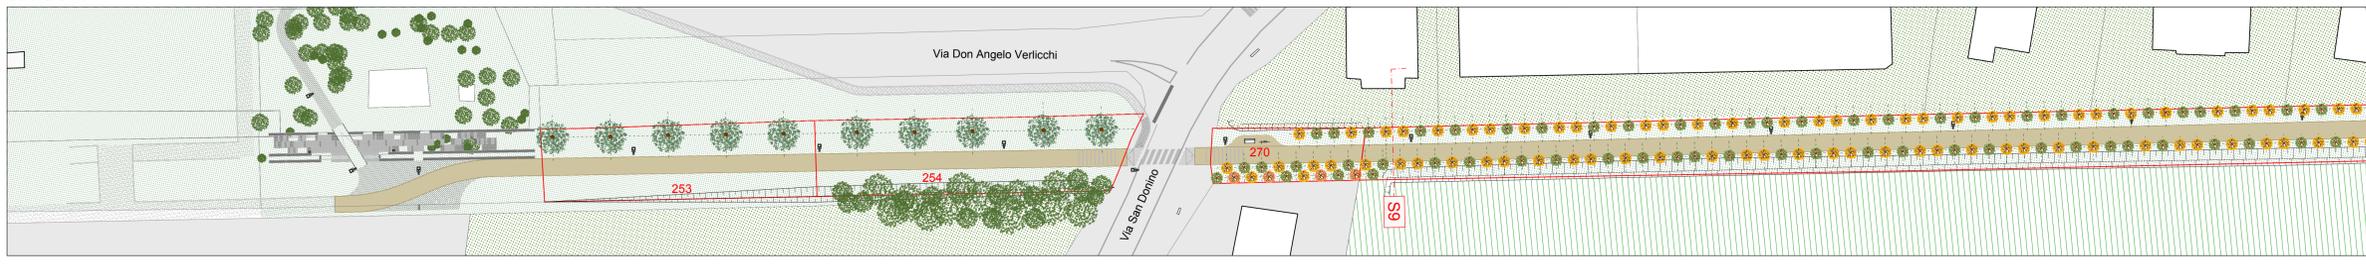

**COMUNE DI MEDICINA**  
Città metropolitana di Bologna

Decreto del 9 ottobre 2020  
del Ministero dell'Ambiente e della Tutela del Territorio e del Mare  
"Modalità per la progettazione degli interventi di riforestazione di cui all'articolo 4 del decreto-legge 14 ottobre 2019, n. 111, convertito, con modificazioni, dalla legge 12 dicembre 2019, n. 147"

**Infrastruttura verde lungo il percorso ciclabile "La Veneta". Tratto Ganzanigo - Villafontana**

<p>COMMITTENTE COMUNE DI MEDICINA</p> <p>RESPONSABILE UNICO DEL PROCEDIMENTO Arch. Sisto Astarita</p>	<p>GRUPPO DI PROGETTAZIONE ESPERTO IN SCIENZE AGRO-FORESTALI Dott. Agr. Giovanni Morelli</p> <p>PROGETTISTA ARCHITETTONICO Arch. Mario Benedetto Assisi</p> <p>RESPONSABILE CALCOLO SERVIZI ECOSISTEMICI Prof. Francesco Ferris</p> <p>ALTRE PROFESSIONALITA' Dott. Stefania Gasperini Dott. Leonardo Cristofori (naturalista) Dott. Agr. Sergio Minelli Dott. Fabio Farinella (forestale) Dott.ssa Martina Petralli</p>
---	--

**PROGETTO DEFINITIVO**  
Planimetrie e sezioni di progetto

DATA: 22.02.2021 Scala: 1:500

**PD.ME\_5**  
Codice Elaborato