

N=4930800

E=1686700

1 Particella: 42

Comune: BOLOGNA  
Foglio: 119

Scala originale: 1:1000  
Dimensione cornice: 267.000 x 189.000 metri

28-Ott-2020 14:25:18  
Prot. n. T211330/2020

## Visura storica per immobile

Situazione degli atti informatizzati dall'impianto meccanografico al 28/10/2020

<b>Dati della richiesta</b>	<b>Comune di BOLOGNA ( Codice: A944)</b>
<b>Catasto Terreni</b>	<b>Provincia di BOLOGNA</b> <b>Foglio: 119 Particella: 42</b>

### Area di enti urbani e promiscui dal 19/10/2020

N.	DATI IDENTIFICATIVI			DATI CLASSAMENTO					DATI DERIVANTI DA	
	Foglio	Particella	Sub	Porz	Qualità Classe	Superficie(m²)	Deduz	Reddito		
						ha are ca		Dominicale		Agrario
1	119	42		-	ENTE URBANO	63 91				FRAZIONAMENTO del 19/10/2020 protocollo n. BO0083224 in atti dal 19/10/2020 presentato il 19/10/2020 (n. 83224.1/2020)
<b>Notifica</b>					<b>Partita</b>	1				
<b>Annotazioni</b>		di immobile: s.n.								

Sono stati inoltre variati i seguenti immobili:

- foglio 119 particella 2066

Mappali Fabbricati Correlati

Codice Comune A944 - Sezione - SezUrb - Foglio 119 - Particella 42

### Area di enti urbani e promiscui dal 01/03/2019

N.	DATI IDENTIFICATIVI			DATI CLASSAMENTO					DATI DERIVANTI DA	
	Foglio	Particella	Sub	Porz	Qualità Classe	Superficie(m²)	Deduz	Reddito		
						ha are ca		Dominicale		Agrario
1	119	42		-	ENTE URBANO	76 63				FRAZIONAMENTO del 01/03/2019 protocollo n. BO0026260 in atti dal 01/03/2019 presentato il 01/03/2019 (n. 26260.1/2019)
<b>Notifica</b>					<b>Partita</b>	1				
<b>Annotazioni</b>		di immobile: s.n.								

Sono stati inoltre variati i seguenti immobili:

- foglio 119 particella 26 - foglio 119 particella 2064 - foglio 119 particella 2065

Segue

### Area di enti urbani e promiscui dal 02/10/2015

N.	DATI IDENTIFICATIVI			DATI CLASSAMENTO						DATI DERIVANTI DA	
	Foglio	Particella	Sub	Porz	Qualità Classe	Superficie(m <sup>2</sup> )	Deduz	Reddito			
						ha are ca		Dominicale	Agrario		
1	119	42		-	ENTE URBANO	77 37				Tipo mappale del 02/10/2015 protocollo n. BO0186470 in atti dal 02/10/2015 presentato il 25/09/2015 (n. 186470.1/2015)	
Notifica						Partita	1				
Annotazioni		di immobile: s.n.									

### Area di enti urbani e promiscui dal 03/04/2008

N.	DATI IDENTIFICATIVI			DATI CLASSAMENTO						DATI DERIVANTI DA	
	Foglio	Particella	Sub	Porz	Qualità Classe	Superficie(m <sup>2</sup> )	Deduz	Reddito			
						ha are ca		Dominicale	Agrario		
1	119	42		-	ENTE URBANO	77 37				FRAZIONAMENTO del 03/04/2008 protocollo n. BO0099272 in atti dal 03/04/2008 (n. 99272.1/2008)	
Notifica						Partita	1				
Annotazioni		s.n.									

Sono stati inoltre variati i seguenti immobili:

- foglio 119 particella 631

### Area di enti urbani e promiscui dal 30/05/2007

N.	DATI IDENTIFICATIVI			DATI CLASSAMENTO						DATI DERIVANTI DA	
	Foglio	Particella	Sub	Porz	Qualità Classe	Superficie(m <sup>2</sup> )	Deduz	Reddito			
						ha are ca		Dominicale	Agrario		
1	119	42		-	ENTE URBANO	81 57				FRAZIONAMENTO del 30/05/2007 protocollo n. BO0169578 in atti dal 30/05/2007 (n. 169578.1/2007)	
Notifica						Partita	1				
Annotazioni		s.n.									

Nella variazione sono stati soppressi i seguenti immobili:

- foglio 119 particella 569

Sono stati inoltre variati i seguenti immobili:

- foglio 119 particella 628 - foglio 119 particella 629 - foglio 119 particella 630

## Visura storica per immobile

Situazione degli atti informatizzati dall'impianto meccanografico al 28/10/2020

### Area di enti urbani e promiscui dal 28/02/1992

N.	DATI IDENTIFICATIVI			DATI CLASSAMENTO						DATI DERIVANTI DA
	Foglio	Particella	Sub	Porz	Qualità Classe	Superficie(m²)	Deduz	Reddito		
						ha are ca		Dominicale	Agrario	
1	119	42		-	ENTE URBANO	94 80				VARIAZIONE D'UFFICIO del 28/02/1992 in atti dal 03/03/1992 TM.8462/92 (n. 1170.1/1992)
<b>Notifica</b>						<b>Partita</b>	1			
<b>Annotazioni</b>				s.n.						

Nella variazione sono stati soppressi i seguenti immobili:

- foglio 119 particella 10 - foglio 119 particella 36 - foglio 119 particella 565

### Area di enti urbani e promiscui dall'impianto meccanografico

N.	DATI IDENTIFICATIVI			DATI CLASSAMENTO						DATI DERIVANTI DA
	Foglio	Particella	Sub	Porz	Qualità Classe	Superficie(m²)	Deduz	Reddito		
						ha are ca		Dominicale	Agrario	
1	119	42		-	ENTE URBANO	12 50				Impianto meccanografico del 31/07/1968
<b>Notifica</b>						<b>Partita</b>	1			

Unità immobiliari n. 1

Visura telematica esente per fini istituzionali

## Visura storica per immobile

Situazione degli atti informatizzati dall'impianto meccanografico al 10/11/2020

<b>Dati della richiesta</b>	<b>Comune di BOLOGNA ( Codice: A944)</b>
<b>Catasto Fabbricati</b>	<b>Provincia di BOLOGNA</b>
	<b>Foglio: 119 Particella: 42 Sub.: 11</b>

### INTESTATO

1	CITTA' METROPOLITANA DI BOLOGNA con sede in BOLOGNA	03428581205*	(1) Proprieta' per 100/100
---	---	--------------	----------------------------

### Unità immobiliare dal 10/11/2020

N.	DATI IDENTIFICATIVI				DATI DI CLASSAMENTO							DATI DERIVANTI DA
	Sezione Urbana	Foglio	Particella	Sub	Zona Cens.	Micro Zona	Categoria	Classe	Consistenza	Superficie Catastale	Rendita	
1		119	42	11 17	1		D/7				Euro 5.103,20	DIVISIONE del 09/11/2020 protocollo n. BO0091637 in atti dal 10/11/2020 DIVISIONE (n. 38139.1/2020)
<b>Indirizzo</b>				VIA VITTORIO BIGARI n. 1 piano: T;								
<b>Annotazioni</b>				classamento e rendita proposti (D.M. 701/94)								

Mappali Terreni Correlati

Codice Comune A944 - Sezione - Foglio 119 - Particella 42

### Situazione degli intestati dal 09/11/2020

N.	DATI ANAGRAFICI	CODICE FISCALE	DIRITTI E ONERI REALI
1	CITTA' METROPOLITANA DI BOLOGNA con sede in BOLOGNA	03428581205	(1) Proprieta' per 100/100
<b>DATI DERIVANTI DA</b> DIVISIONE del 09/11/2020 protocollo n. BO0091637 in atti dal 10/11/2020 Registrazione: DIVISIONE (n. 38139.1/2020)			

### Situazione dell'unità immobiliare che ha originato il precedente dal 13/02/2020

N.	DATI IDENTIFICATIVI				DATI DI CLASSAMENTO							DATI DERIVANTI DA
	Sezione Urbana	Foglio	Particella	Sub	Zona Cens.	Micro Zona	Categoria	Classe	Consistenza	Superficie Catastale	Rendita	
1		119	42	11 12	1		D/7				Euro 5.154,08	FRAZIONAMENTO E FUSIONE del 12/02/2020 protocollo n. BO0016354 in atti dal 13/02/2020 FRAZIONAMENTO E FUSIONE (n. 4743.1/2020)

## Visura storica per immobile

Data: 10/11/2020 - Ora: 11.18.50 Fine

Visura n.: T125111 Pag: 2

### Situazione degli atti informatizzati dall'impianto meccanografico al 10/11/2020

<b>Indirizzo</b>	VIA VITTORIO BIGARI n. 1 piano: T;
<b>Annotazioni</b>	classamento e rendita proposti (D.M. 701/94)

#### Situazione degli intestati dal 12/02/2020

N.	DATI ANAGRAFICI	CODICE FISCALE	DIRITTI E ONERI REALI
1	CITTA' METROPOLITANA DI BOLOGNA con sede in BOLOGNA	03428581205	(1) Proprieta` per 100/100 fino al 09/11/2020
<b>DATI DERIVANTI DA</b> FRAZIONAMENTO E FUSIONE del 12/02/2020 protocollo n. BO0016354 in atti dal 13/02/2020 Registrazione: FRAZIONAMENTO E FUSIONE (n. 4743.1/2020)			

#### Per ulteriori variazioni richiedere le visure storiche dei seguenti immobili soppressi, originari del precedente:

- foglio 119 particella 42 subalterno 1
- foglio 119 particella 42 subalterno 3
- foglio 119 particella 42 subalterno 2
- foglio 119 particella 42 subalterno 4
- foglio 119 particella 42 subalterno 5
- foglio 119 particella 42 subalterno 6
- foglio 119 particella 42 subalterno 7
- foglio 119 particella 42 subalterno 9
- foglio 119 particella 42 subalterno 10

Unità immobiliari n. 1


Visura telematica esente per fini istituzionali


\* Codice Fiscale Validato in Anagrafe Tributaria

<b>ELABORATO PLANIMETRICO</b>	Compilato da: Bernardo Michelina	Iscritto all'albo: Architetti	Prov. Bologna	N. 2782
Comune di Bologna	Sezione:	Foglio: 119	Particella: 42	Pr. 000137 n. 10/11/2020 del
Dimostrazione grafica dei subalterni			Tipo Mappale n.	del Scala 1 : 1000

Ultima planimetria in atti  
 Agenzia delle Entrate  
**CATASTO FABBRICATI**  
 Ufficio provinciale di Bologna

Data: 16/12/2020 + n. T163053 - Richiedente: Telematico  
 Totale schede: 5 - Formato di acquisizione: A3(297x420) - Formato stampa richiesto: A4(210x297) - Fattore di scala non utilizzabile

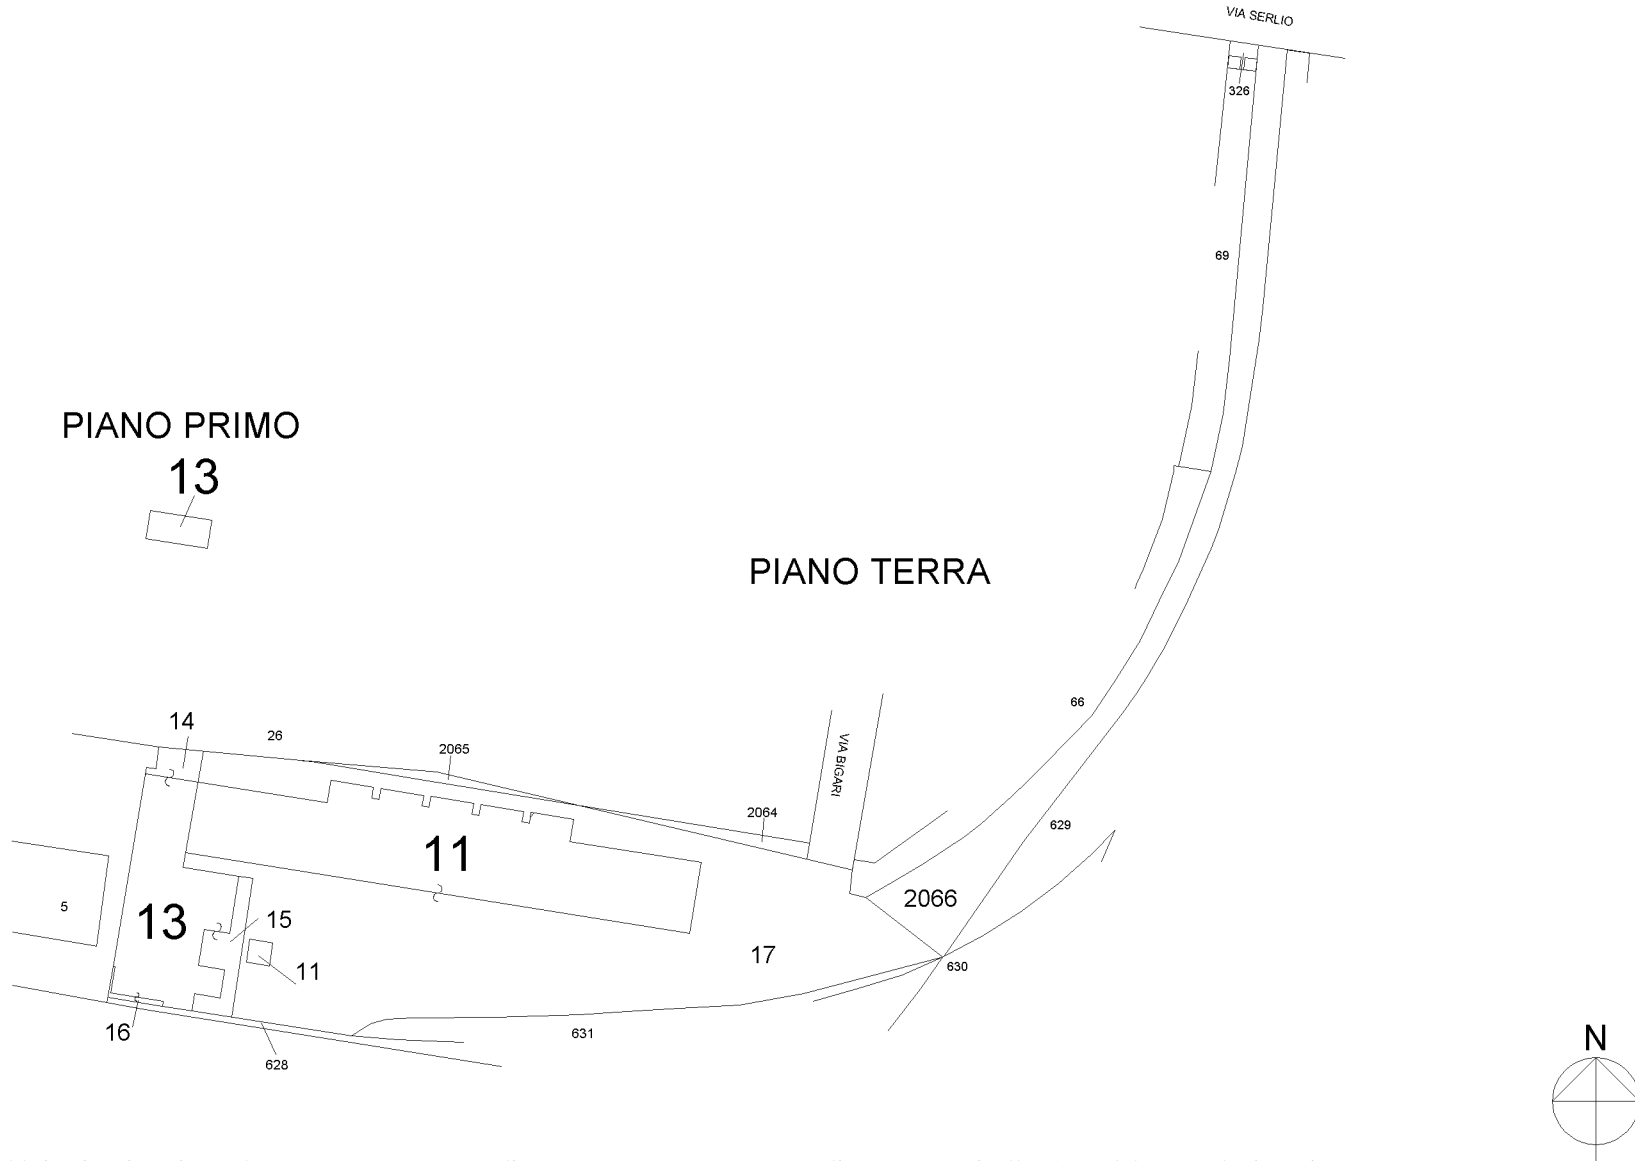

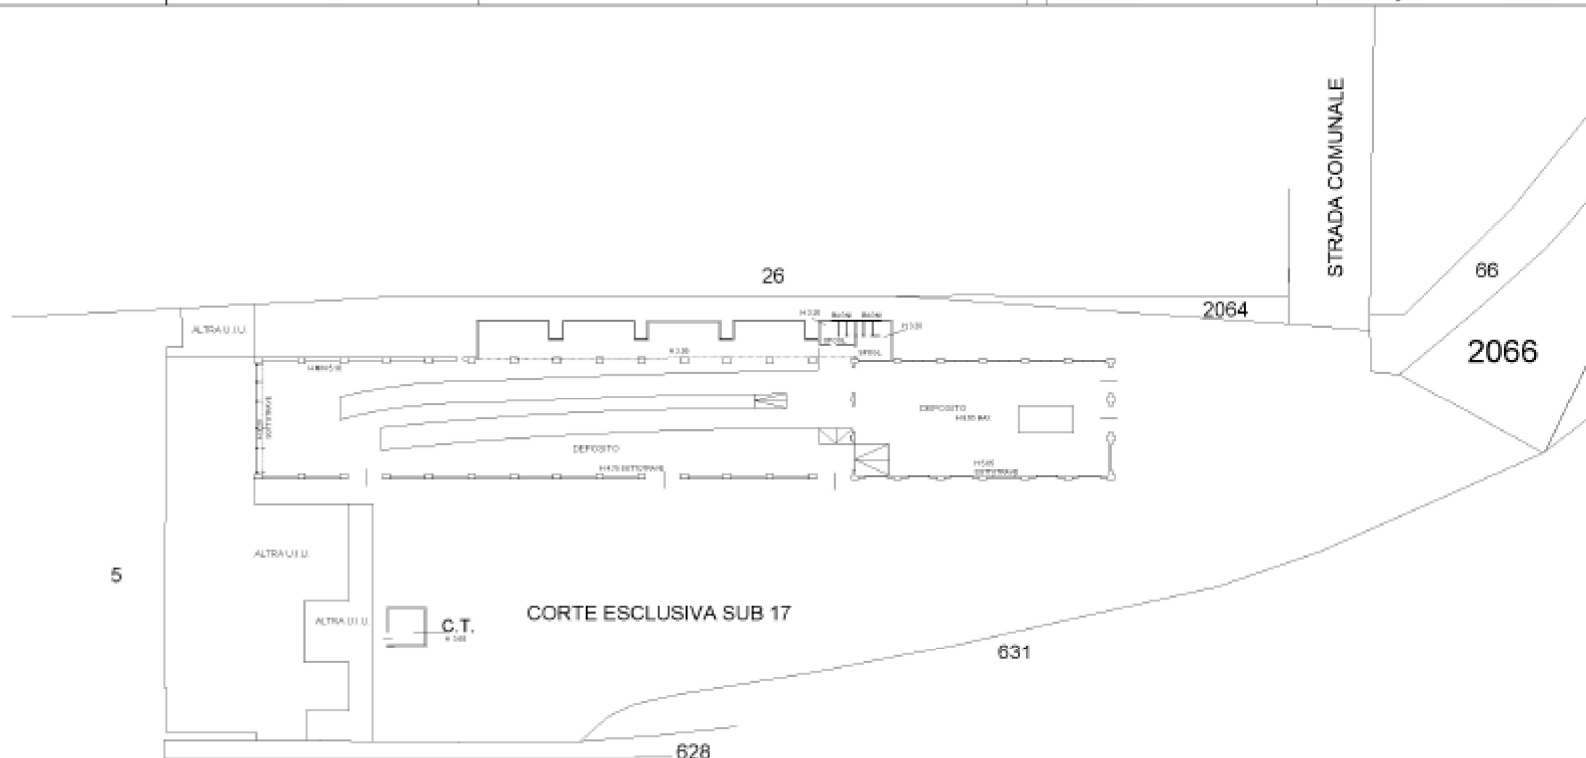

**PIANTA PIANO TERRA**

