

Estratto di mappa catastale

Comune di Lizzano in Belvedere Foglio 17




DOCUMENTAZIONE CATASTALE

Agenzia del Territorio  
**CATASTO FABBRICATI**  
Ufficio Provinciale di  
Bologna

|                                                         |                                |
|---------------------------------------------------------|--------------------------------|
| Dichiarazione protocollo n. _____ del _____             |                                |
| Planimetria di u.i.u. in Comune di Lizzano In Belvedere |                                |
| Via Masera _____ civ. 13                                |                                |
| Identificativi Catastali:                               | Compilata da:                  |
| Sezione:                                                | Sava Eva                       |
| Foglio: 17                                              | Iscritto all'albo:             |
| Particella: 70                                          | Architetto Dipendente Pubblico |
| Subalterno: 1                                           | Prov. _____ N. _____           |


Scheda n. 1      Scala 1:100

**PIANO TERRA**

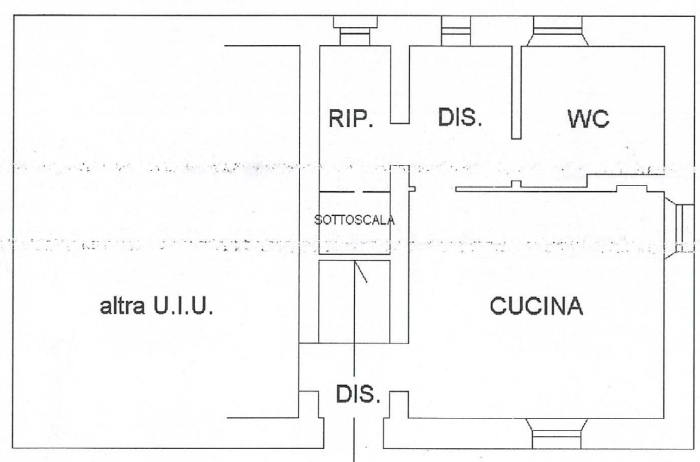


H=3.15

**PIANO PRIMO**

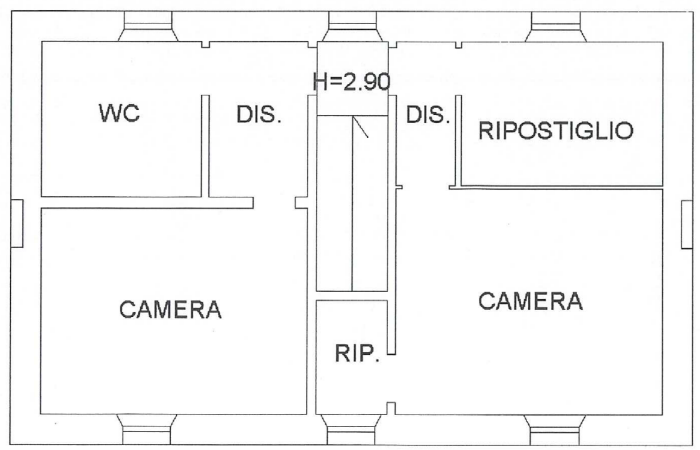

H=2.70

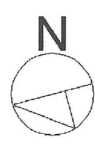


Riproduzione cartacea del documento  
Protocollo Generale: 2022 / 57747 del 23/09/2022

Agenzia del Territorio  
**CATASTO FABBRICATI**  
Ufficio Provinciale di  
Bologna

Dichiarazione protocollo n. \_\_\_\_\_ del \_\_\_\_\_  
Planimetria di u.i.u. in Comune di Lizzano In Belvedere  
Via Masera \_\_\_\_\_ civ. 13

Identificativi Catastali:  
Sezione:  
Foglio: 17  
Particella: 70  
Subalterno: 2

Compilata da:  
Sava Eva  
Isoritto all'albo  
Architetto Dipendente Pubblico  
Prov. \_\_\_\_\_

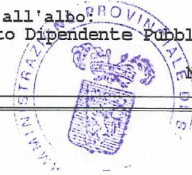

Scheda n. 1      Scala 1:100



H=3.40

**PIANO TERRA**

