


Accordo Territoriale per il Polo Funzionale Aeroporto

ALLEGATO II "Shema di assetto del Polo Funzionale"

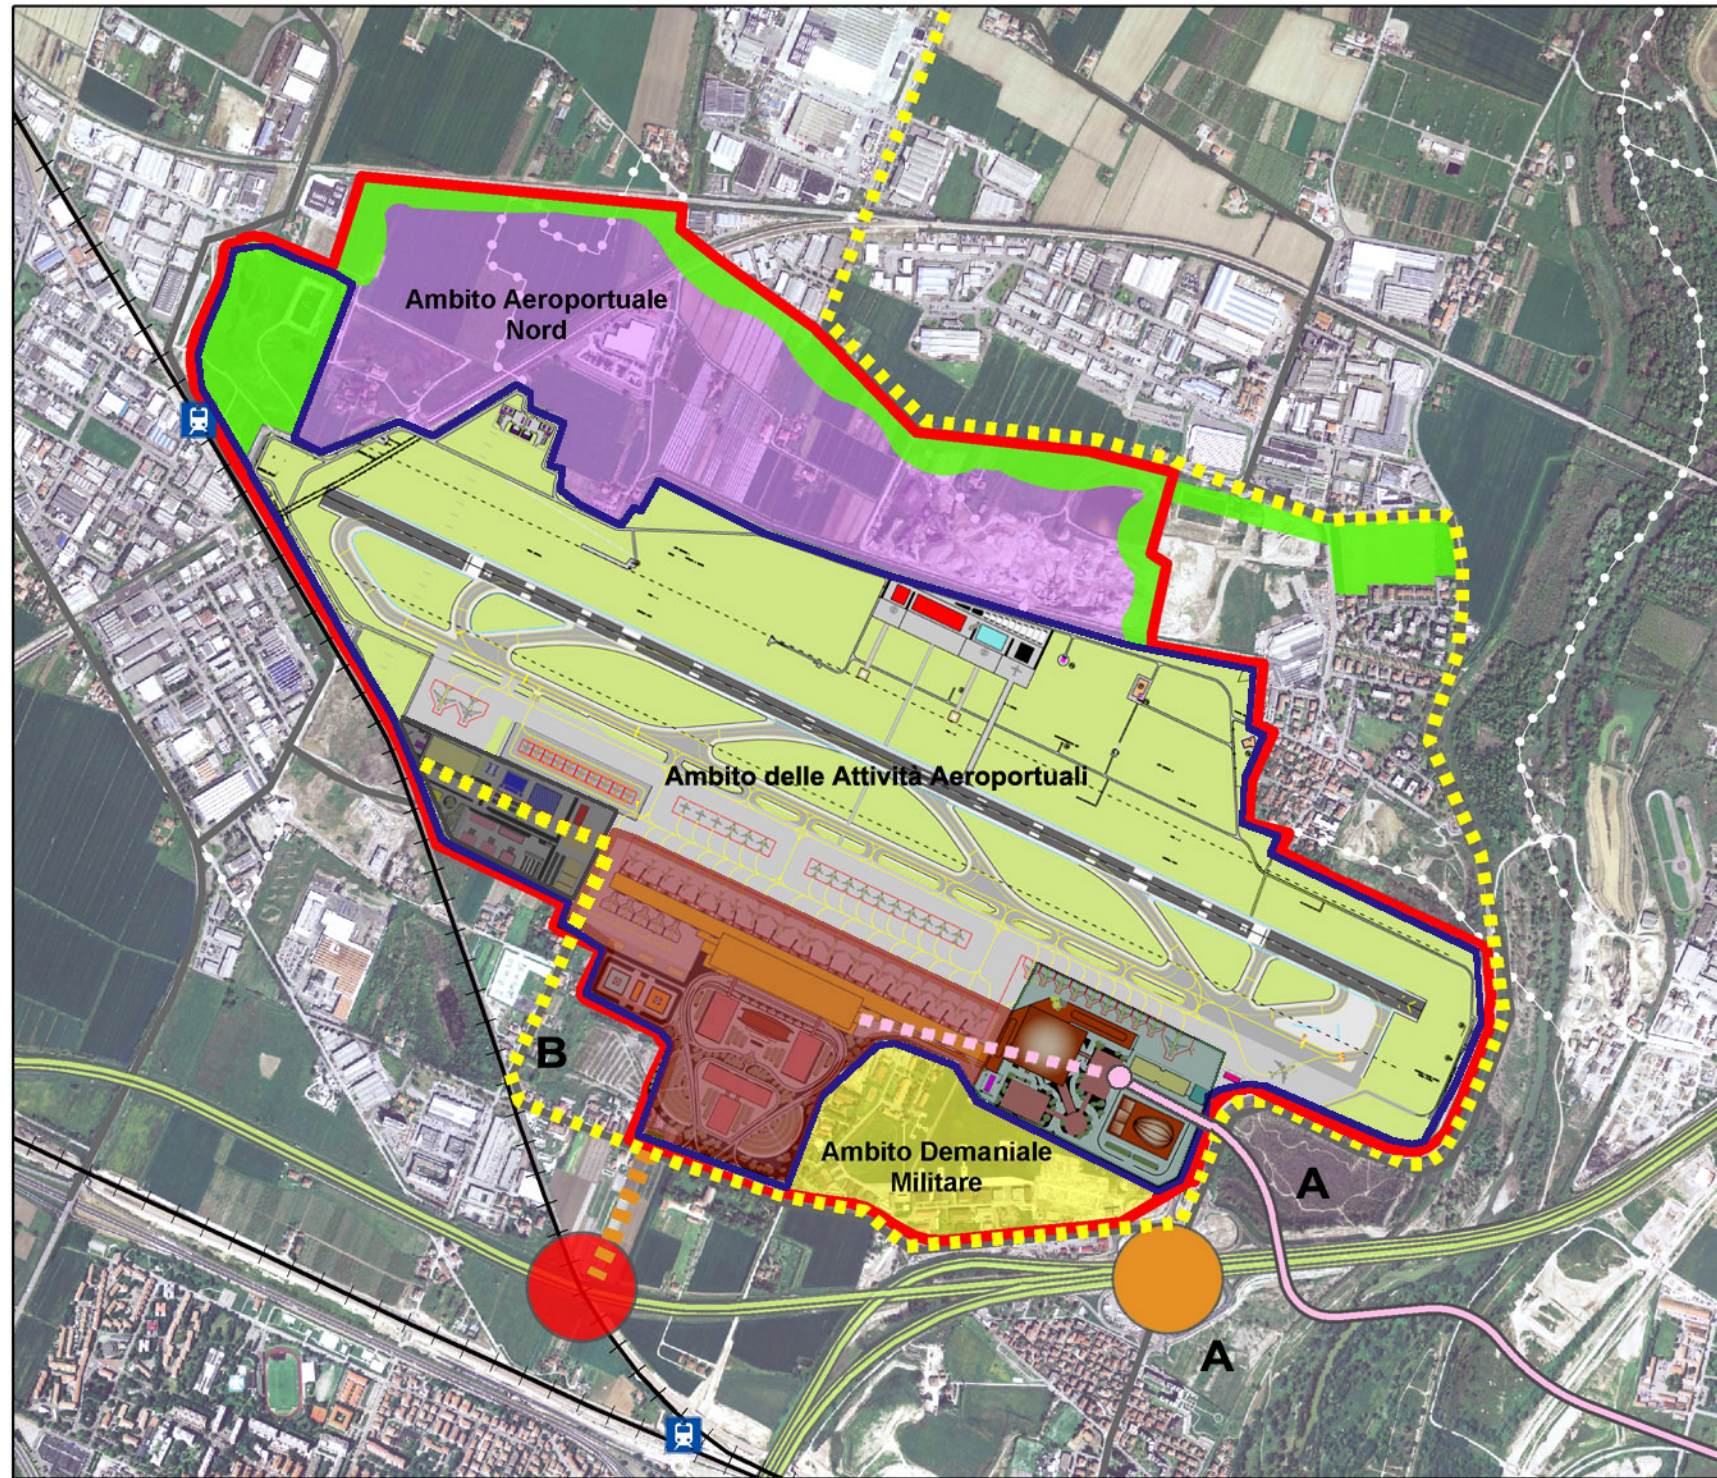

- Perimetro del Polo Funzionale
- Ambito delle Attività Aeroportuali
 - Area per funzioni complementari
 - Area interessata da concorso per nuova Aerostazione
 - Area merci ed Aviazione generale
 - Ambito Aeroportuale Nord
 - Ambito Demaniale Militare
 - Fascia arborea di inserimento paesaggistico

- Accessibilità principale**
- Accesso Sud (primario): Nuovo casello autostradale/svincolo
 - Accesso Est: Svincolo esistente
 - Accessibilità pubblica: People Mover
 - ⋯ Prolungamento People Mover

- Viabilità di previsione**
- Sistema tangenziale a 8 corsie potenziato dal Passante Nord
 - Viabilità da potenziare/realizzare
 - Bretella di collegamento
 - Rete stradale esistente di supporto
 - Sistema ferroviario
 - Confini amministrativi