



LEGENDA

art+science centre

SUBAMBITI DI INTERVENTO

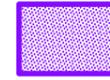

SUBAMBITO 1 - ART SCIENCE CENTRE
(ex complesso industriale Alfa Wassermann e porzioni di terreni agricoli posti sul confine del Comune di Casalecchio di Reno)

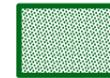

SUBAMBITO 2 - SVILUPPO URBANO DI BORGONUOVO
(residenza, commercio, terziario/direzionale e alberghiero)



SUBAMBITO 3 - AREE EX CAVA MONTEBUGNOLI
(dotazione ecologica e territoriale)



Percorsi ciclabili esistenti o in corso di realizzazione



Percorsi di completamento maglia percorsi ciclabili

OPERE PUBBLICHE DA REALIZZARE ATTRAVERSO L'ATTUAZIONE DELL'ACCORDO DI PROGRAMMA AN1




Rotatoria



Percorsi ciclabile da realizzare

ALLEGATO 4 - INDIVIDUAZIONE DEI SUBAMBITI DI INTERVENTO
E DELLE OPERE PUBBLICHE

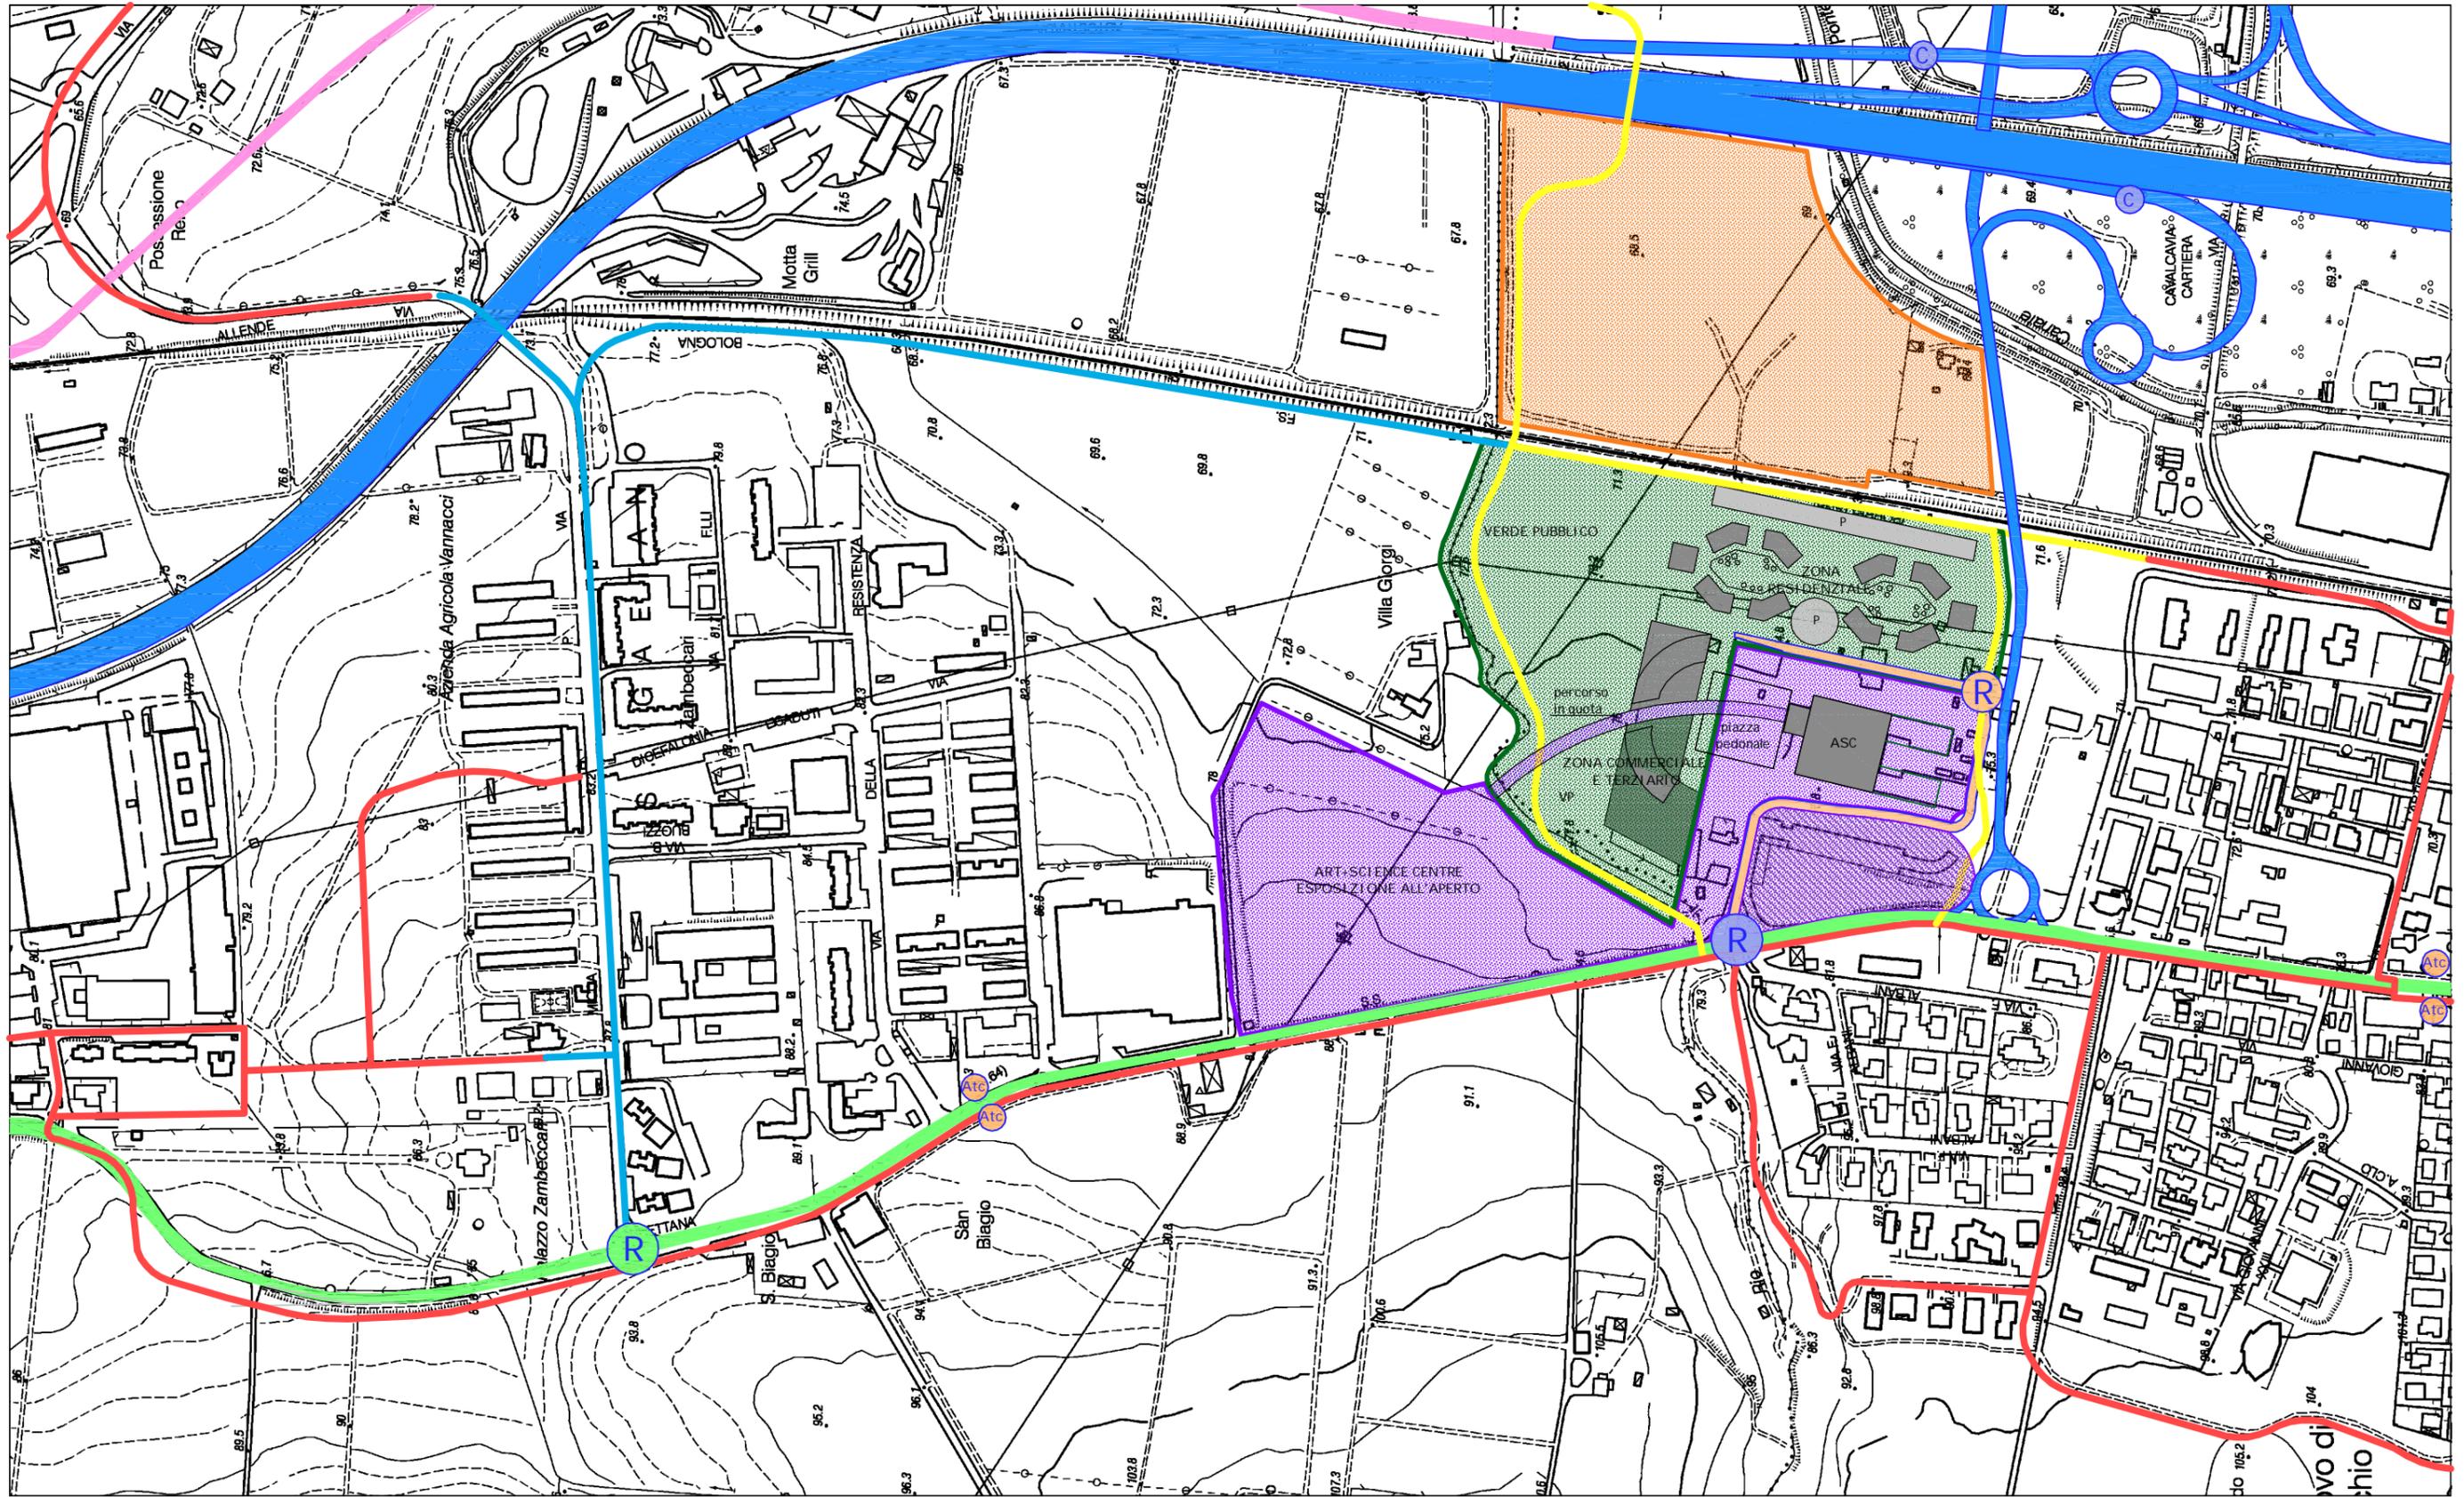

0 50 100 MT. SCALA 1:5.000