



PRG COMUNALI

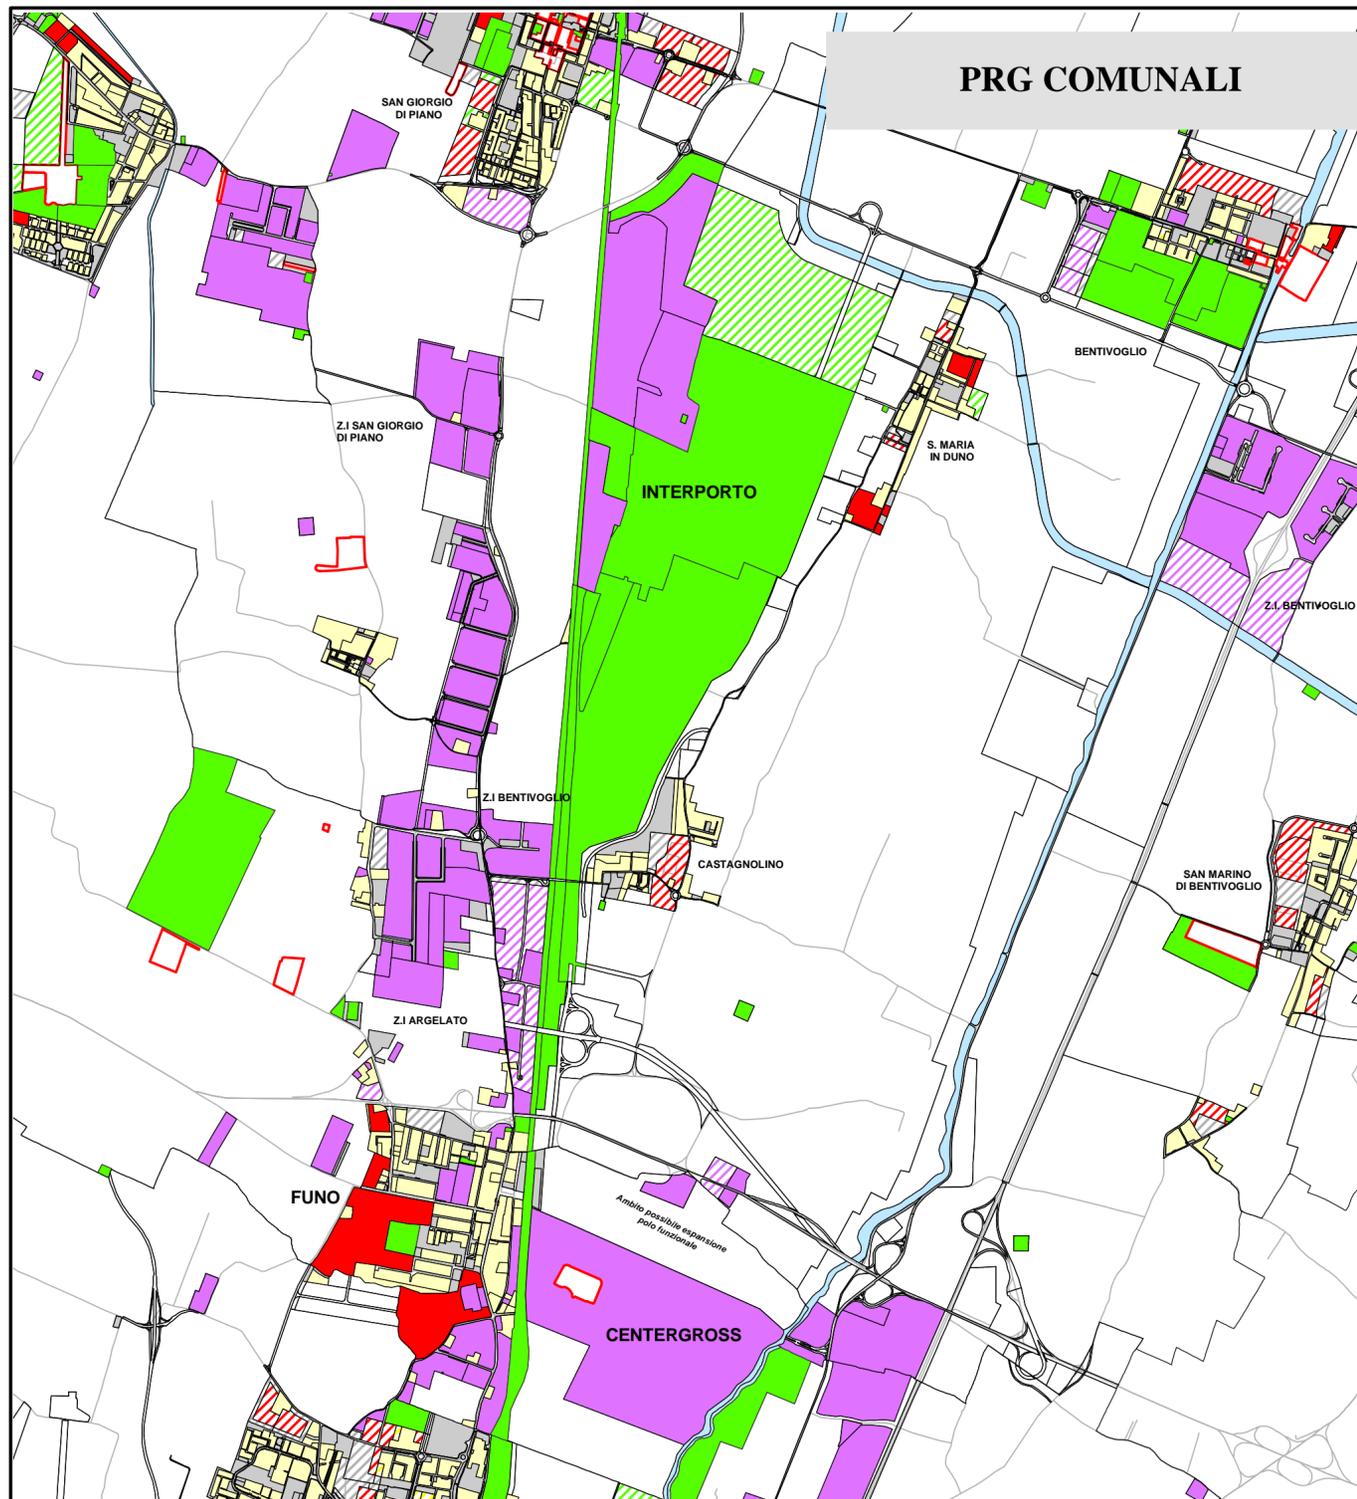

PSC ASSOCIATO

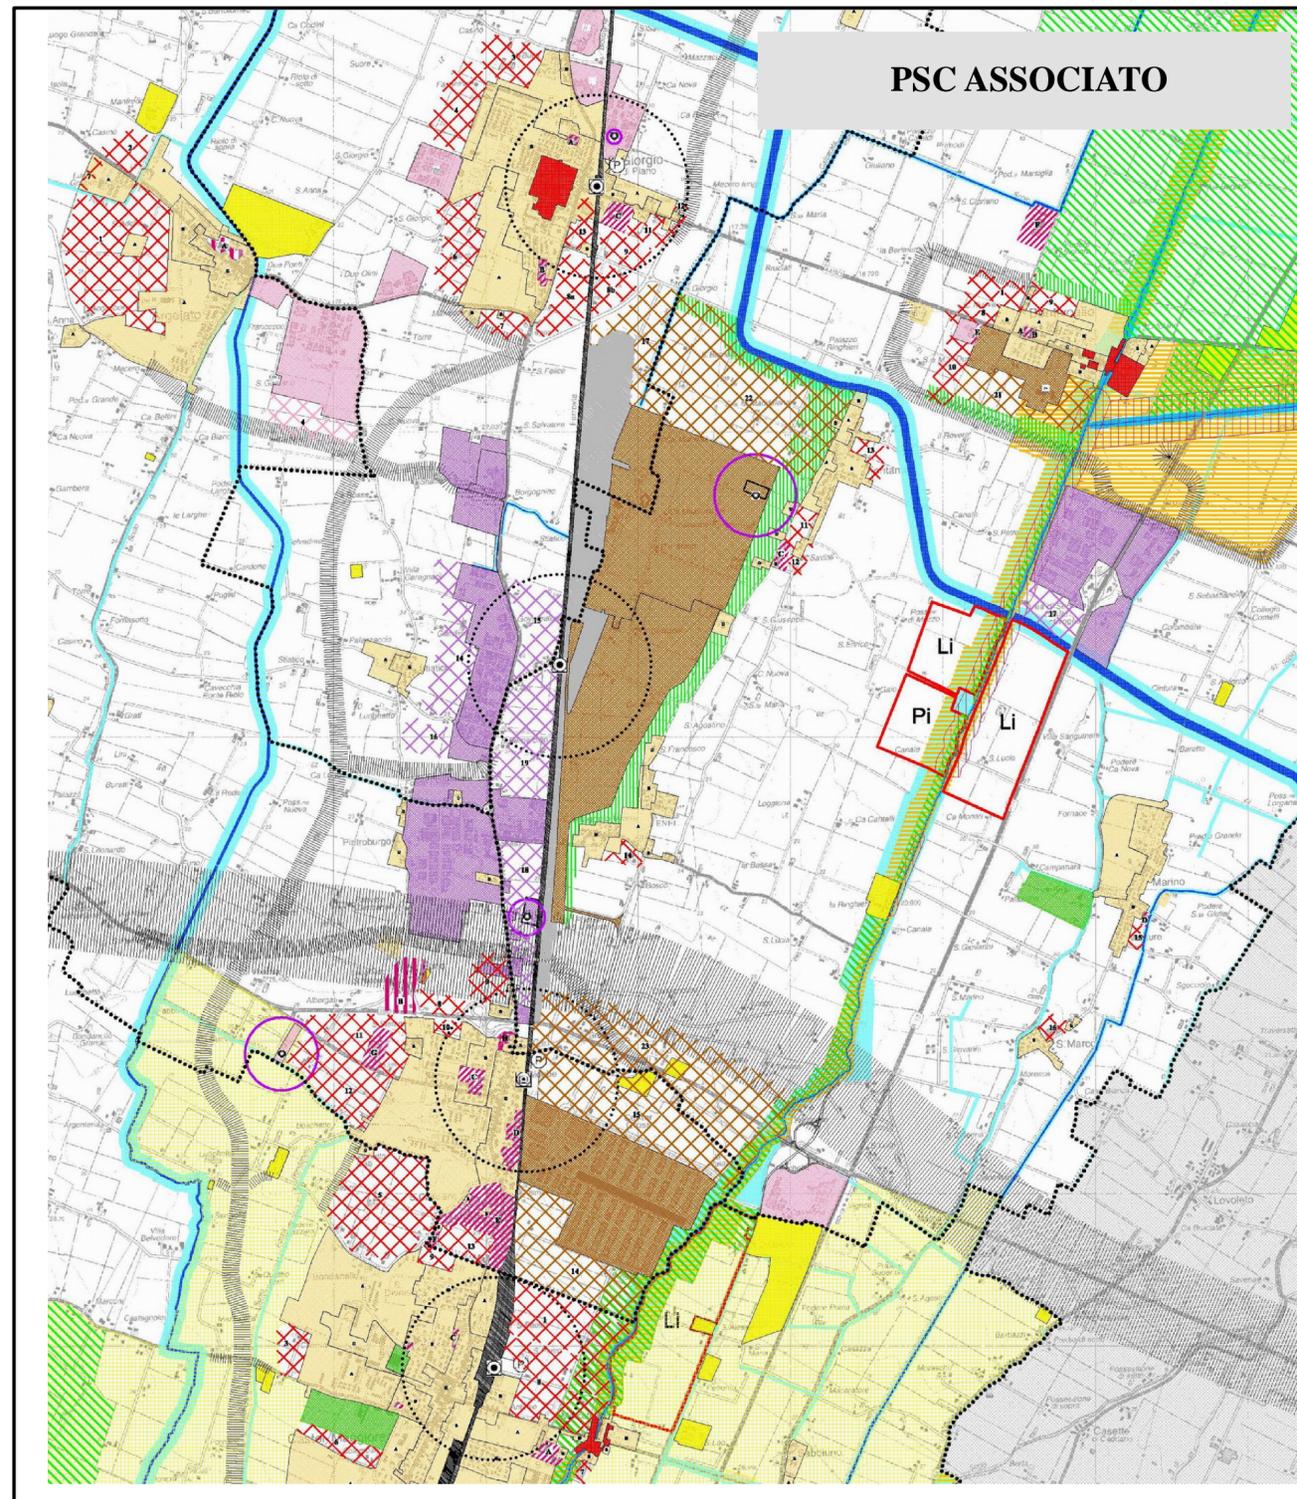

Zone di previsione

- A-zone residenziali
- B-zone residenziali
- C-zone di espansione res.terz.prod.com.
- D-zone per insed. produttivi generici
- E-zone agricole
- F-zone per servizi territoriali
- G-zone per servizi di quartiere
- MV-zone di viabilità
- VA-zone per annessi di viabilità
- TC-zone di tutela dei corsi d'acqua

Zone attuate

- A-zone residenziali
- B-zone residenziali
- C-zone di espansione res.terz.prod.com.
- D-zone per insed. produttivi generici
- E-zone agricole
- F-zone per servizi territoriali
- G-zone per servizi di quartiere
- MV-zone di viabilità
- VA-zone per annessi di viabilità
- TC-zone di tutela dei corsi d'acqua

- Centro Storico
- Ambiti urbani consolidati
- Aree produttive esistenti di rilievo comunale
- Aree produttive esistenti di rilievo sovracomunale
- Poli funzionali esistenti

- Aree di potenziale localizzazione nuovi insediamenti
- Aree di possibili espansioni dei poli funzionali
- Aree di possibili espansioni ambiti produttivi di rilievo comunale
- Aree di possibili espansioni ambiti produttivi di rilievo sovracomunale
- Ambiti agricoli perurbani

- Corridoio infrastrutturale passante Nord
- Corridoio infrastrutturale per nuova viabilità
- Principali attività extraagricole in ambito agricolo esistente
- Fascia di tutela fluviale
- Ambiti rurali di valorizzazione risorse ambientali

SCHEMA DIRETTORE NODO INFRASTRUTTURALE INTERPORTO-CENTERGROSS

Titolo Elaborato:

SINTESI DELLE PREVISIONI URBANISTICHE: PRG e PSC ASSOCIATO RENO GALLIERA

Numero elaborato:

UR 3

Scala:

Varie

Data:

Settembre 2008