


Opere infrastrutturali sottoposte a valutazione

Scala 1:250.000

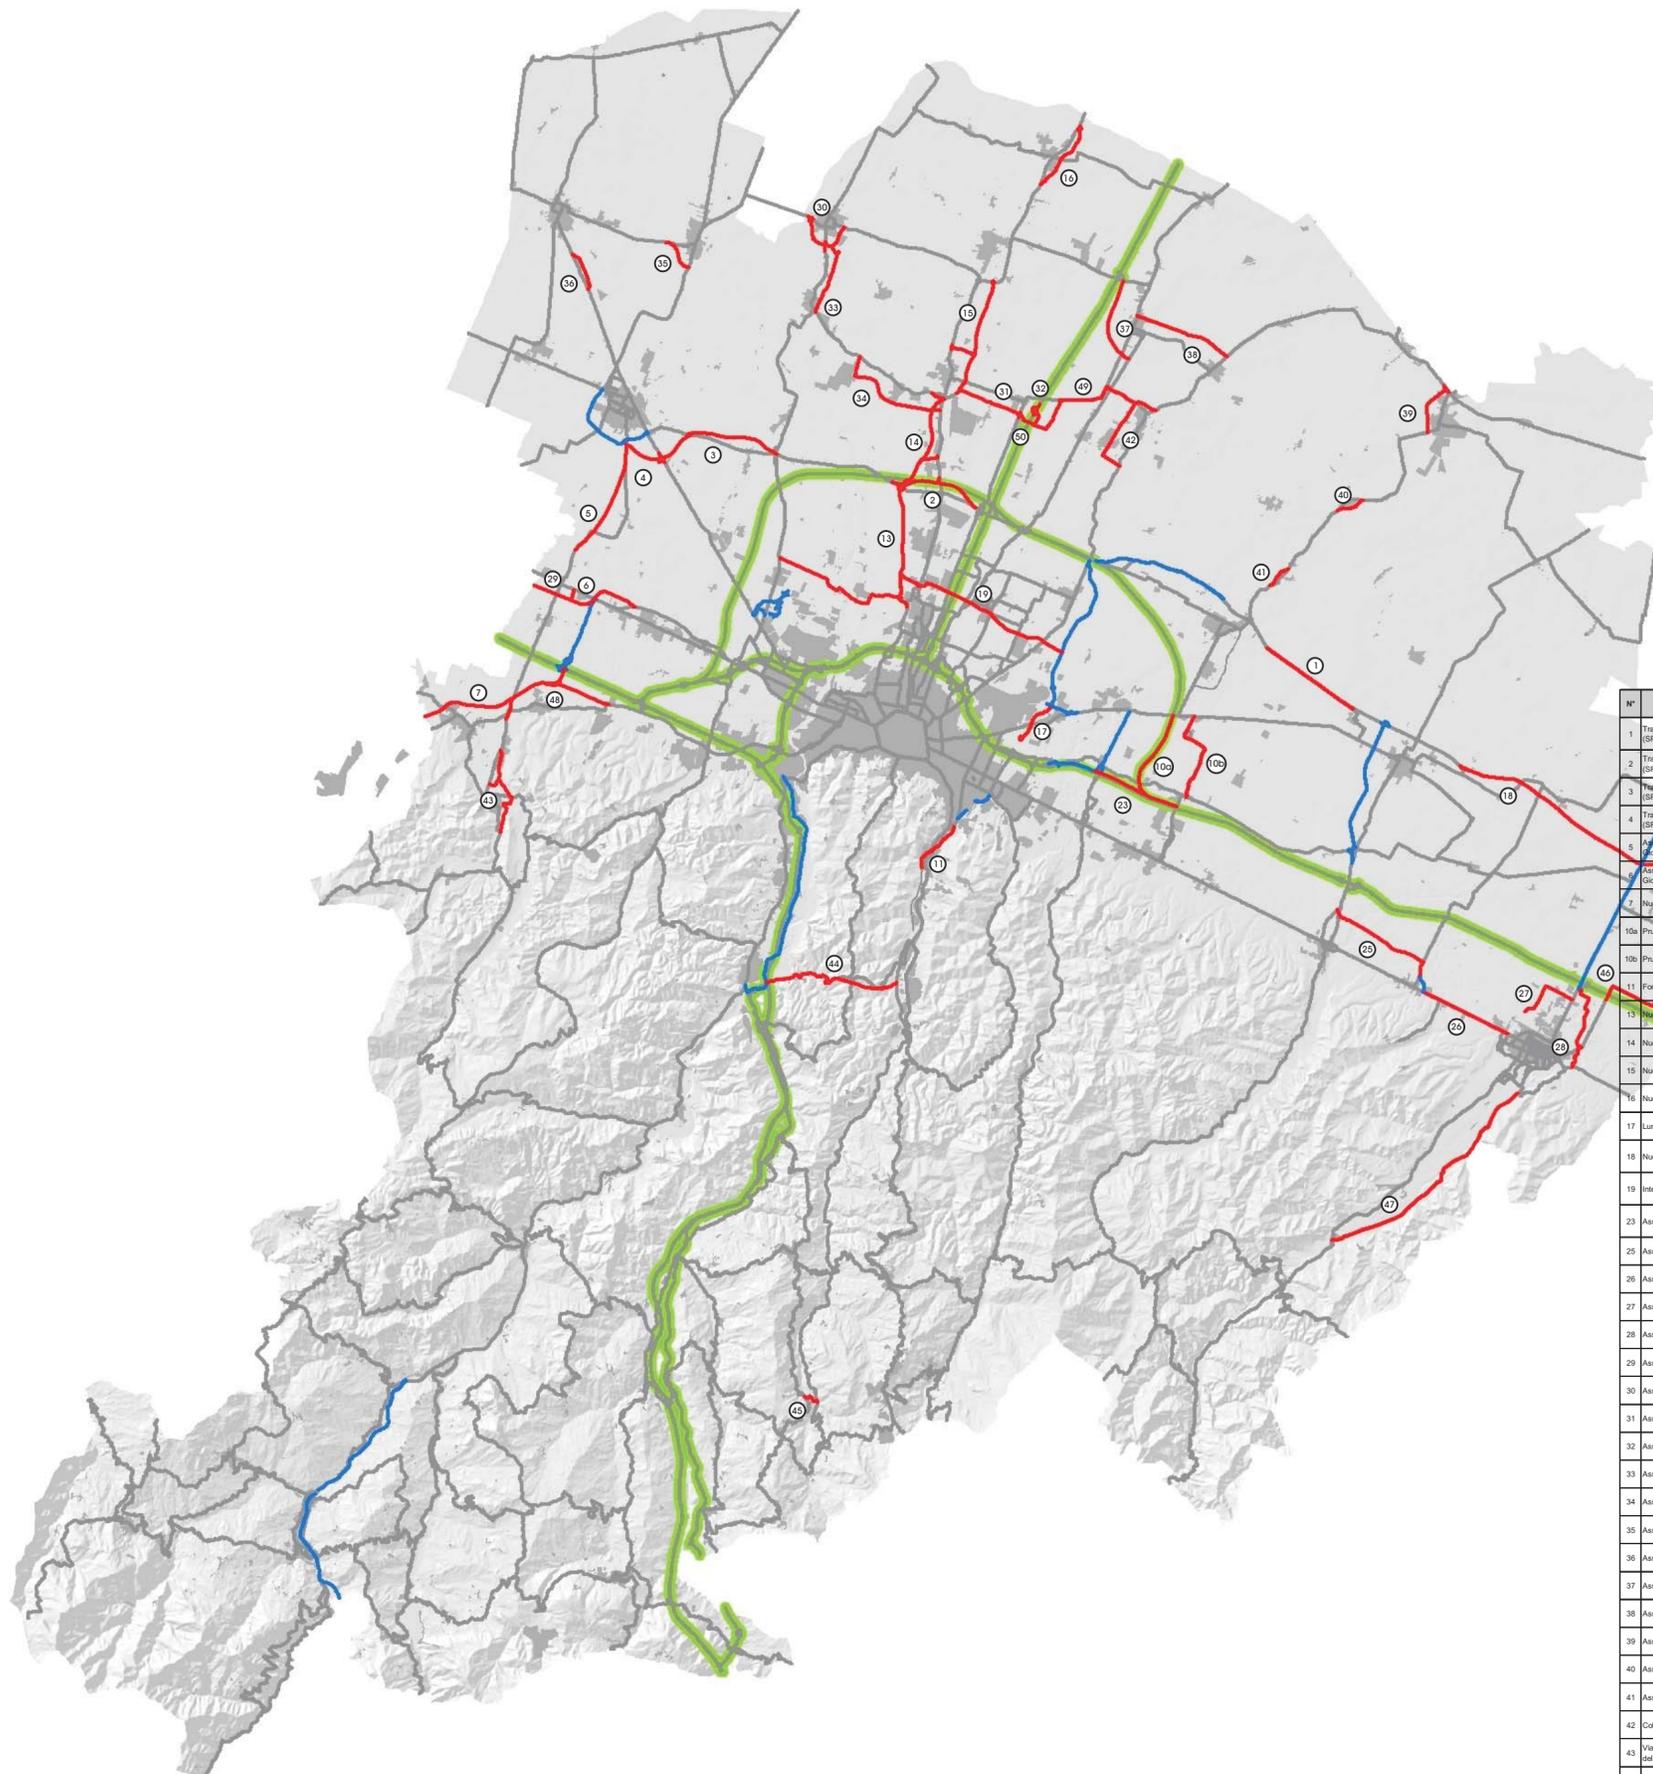

| N° | Direttrice | Descrizione tratta | Rango PTCF | Associazioni intercomunali |
|-----|-------------------------------|--|--|---|
| 1 | Traversale di Pianura (SP3) | Potenziamento in sede SP3 da Budrio cimitero a Villa Fontana | Grande Rete | Terre di Pianura 5 Castelli Circondario Imolese |
| 2 | Traversale di Pianura (SP3) | Variante di Furo | Grande Rete | Reno Galliera |
| 3 | Traversale di Pianura (SP3) | Variante di Sala B. dalla SP18 alla circunvalazione di S. Giovanni in Persicoto | Grande Rete | Terre d'acqua |
| 4 | Traversale di Pianura (SP3) | Tangenziale di S. Giovanni in Persicoto (1° stralcio) | Grande Rete | Terre d'acqua |
| 5 | Asse Crepallano San Giovanni | Variante SP2 Le Budrie da Castelletto e S. Giovanni in Persicoto | Grande Rete | Terre d'acqua |
| 6 | Asse Crepallano San Giovanni | Raccordo SP2 con variante alla via Emilia | Grande Rete | Samoggia |
| 7 | Nuova Bazzanese | Nuova Bazzanese da via Lunga a S. Giovanni | Grande Rete | Samoggia |
| 10a | Prunara | Variante alla SP48 Prunara con tracciato in completamento al Passante nord tra Svincolo Budrio e innesto A14 | Viab. Extr. Sec. Prov./Interp. | Terre di Pianura Valle dell'Idice |
| 10b | Prunara | Potenziamento in sede della SP48 tra SP256 e SP31 | Viab. Extr. Sec. Prov./Interp. | Terre di Pianura Valle dell'Idice |
| 11 | Fontanelle Caverina | SP65 della Futa da ponte Ocche alla 670 | Viab. Extr. Sec. Prov./Interp. | 5 Valli Bologna |
| 13 | Nuova Galliera | Nuova Galliera da rotonda C. Colombo a Traversale di Pianura (Intervento 1° Lotta 1°) | Grande rete di interesse regionale/nazionale | Reno Galliera |
| 14 | Nuova Galliera | Nuova Galliera dalla SP3 alla SP44 (Intervento 1° Lotta 1°) | Viab. Extr. Sec. Prov./Interp. | Reno Galliera |
| 15 | Nuova Galliera | Variante SP 4 Galliera da S. Giorgio di Piano a S. Pietro in Casale | Viab. Extr. Sec. Prov./Interp. | Reno Galliera |
| 16 | Nuova Galliera | Variante di S. Venerico alla SP4 | Viab. Extr. Sec. Prov./Interp. | Reno Galliera |
| 17 | Lungosavena | Lungosavena da Centonova a via dell'Industria (lotto3) Comune di Bologna | Grande rete | Valle dell'Idice Bologna |
| 18 | Nuova San Vitale | Variante S. Vitale da Medicina a Lu-go-Ganzanigo-ex Casello A14 Bis | Rete di base | Circondario imolese 4 Castelli Mordano |
| 19 | Intermedia di pianura | Intermedia di pianura | Viab. Extr. Sec. Prov./Interp. | Terre d'acqua Reno Galliera Terre di Pianura |
| 23 | Asse via Emilia Est | Completare da Ponte Rizzoli a SP28 (Nord) | Grande rete | Valle dell'Idice 5 Castelli Circondario Imolese |
| 25 | Asse via Emilia Est | Variante Castel San Pietro - Toscanella | Grande rete | 5 Castelli |
| 26 | Asse via Emilia Est | Potenziamento SS 9 Emilia da Toscanella a Svincolo Asse attrezzato | Grande rete | 5 Castelli Circondario Imolese |
| 27 | Asse via Emilia est | Circonv. Ovest di Imola (dall'asse Paderna alla via Lesie) | Grande Rete | Circondario Imolese |
| 28 | Asse via Emilia est | Variante SP4 Lughesse / Circonv. Est di Imola fino casello autostradale | Grande Rete | Circondario Imolese |
| 29 | Asse via Emilia ovest | Variante alla SS9 (Ponte Samoggia) | Rete di Base di interesse regionale | Terre d'acqua Samoggia |
| 30 | Asse Certese | Circonvallazione di Pieve di Cento (SP42) | Viab. Extr. Sec. Prov./Interp. | Reno Galliera |
| 31 | Asse Bassa Bolognese | Variante alla SP44 nel Comune di Bentivoglio | Viab. Extr. Sec. Prov./Interp. | Reno Galliera |
| 32 | Asse Bassa Bolognese | Circonvallazione di Bentivoglio (potesi di minima da PSC Associato) | Viab. Extr. Sec. Prov./Interp. | Reno Galliera |
| 33 | Asse Certese | Variante alla SP42/ Circonvallazione di Castello d'Argile | Viab. Extr. Sec. Prov./Interp. | Reno Galliera |
| 34 | Asse Certese | Variante alla SP42/ Circonvallazione di Argelato (da via Ronchi a via Canaletto) (via Osteria) | Viab. Extr. Sec. Intercom. | Reno Galliera |
| 35 | Asse Palata | Asse Crevalcore - Decima | Viab. Extr. Sec. Intercom. | Terre d'acqua |
| 36 | Asse Persicetana | Variante di Crocetta | Rete di base | Terre d'acqua |
| 37 | Asse Porrettana/Ferrarese | Variante via Altedo (Ovest) | Viab. Extr. Sec. Prov./Interp. | Terre di Pianura |
| 38 | Asse Porrettana/Ferrarese | Adeguamento via Altedo (Est) | Viab. Extr. Sec. Prov./Interp. | Terre di Pianura |
| 39 | Asse Zenzalino | Variante di Molinella | Rete di base | Terre di Pianura |
| 40 | Asse Zenzalino | Variante di San Martino in Argile | Rete di base | Terre di Pianura |
| 41 | Asse Zenzalino | Variante di Vedrana | Rete di base | Terre di Pianura |
| 42 | Collegamenti intercomunali | Potenziamento in sede e variante alla SP44 e variante alla SP5 (via Marconi) | Viab. Extr. Sec. Intercom. | Terre di Pianura |
| 43 | Viabilità del Samoggia | Viabilità Variante alla SP27 nel Comune di Montevoglio | Viab. Extr. Sec. Intercom. | Samoggia |
| 44 | Viabilità 5 Valli | Variante alla SP37 Garzole/by-pass Val di Setta-valle Savena con adeguamento SP37 | Viab. Extr. Sec. Intercom. | 5 Valli |
| 45 | Viabilità 5 Valli | Potenziamento collegamento Fondovalle Savena - SP 70 Loc. Molino della Valle | Viab. Extr. Sec. Intercom. | 5 Valli |
| 46 | Viabilità Circondario Imolese | Potenziamento e messa in sicurezza SP 54 da via Lesie al confine provinciale | Viab. Extr. Sec. Intercom. | Circondario Imolese |
| 47 | Viabilità Circondario Imolese | Potenziamento e messa in sicurezza SP 14 Valantorno tra Imola e Borgo Tossignano | Viab. Extr. Sec. Intercom. | Circondario Imolese |
| 48 | Viabilità Samoggia | Raccordo fra SP 27 e SP 569 "Nodo Muffa" | Viab. Extr. Sec. Intercom. | Samoggia |
| 49 | Bassa Bolognese | Potenziamento in sede della SP 44 da via Saletto alla SS 64 | Viab. Extr. Sec. Intercom. | Reno Galliera Terre di Pianura |
| 50 | A13 Bologna - Padova | Nuovo Casello A13 di Bentivoglio | Grande rete | Reno Galliera |

Sistema autostradale e tangenziale █
 Interventi in attuazione o già finanziati █
 Interventi di previsione soggetti a valutazione █