



CITTÀ
METROPOLITANA
DI BOLOGNA

PIANO DEL RIASSETTO LOGISTICO 2020

delle sedi della Città metropolitana

Allegato F al Piano organizzativo lavoro agile 2021

PREMESSA

La pandemia COVID-19 ci impone di ripensare al modo in cui lavoriamo in ufficio. L'isolamento forzato ci ha fatto comprendere, nostro malgrado, molte cose:

- lavorare da casa è un'ottima opportunità in determinate situazioni, anche se si è a volte costretti in uno spazio molto limitato e senza le necessarie comodità,
- lo Smart Working necessita di infrastrutture hardware e software, di una nuova cultura aziendale e di formazione,
- le relazioni sono fondamentali per l'essere umano: l'uomo è parte di una rete, è la rete stessa,
- l'ufficio è il luogo delle relazioni e come tale va preservato,
- abbiamo bisogno di uno spazio come l'ufficio per garantire il benessere psicofisico dei lavoratori, per aumentare la creatività e la produttività.

Una delle sfide maggiori sarà quella di ridefinire il layout degli uffici. Non è semplice riprogettare uno spazio fisico che una volta mirava a riunire le persone e che ora, in un'era post-pandemia, deve incoraggiare il distanziamento sociale.

Il distanziamento sociale richiesto dalle disposizioni anti-Covid necessita l'adeguamento degli spazi lavorativi per rispettare le distanze minime tra le persone e rappresenta uno degli elementi cardine del riavvio delle attività lavorative.

Gli uffici dovranno essere flessibili, caratteristica che ci garantisce la possibilità di adattare nuovamente gli spazi qualora si rendesse necessario. Anche se lo Smart Working e il Remote Working sono diventati parte della nostra quotidianità, l'ufficio è ancora il luogo prediletto di team e organizzazioni.


Oltre a riadattare gli spazi dei nostri uffici a seconda delle normative, nel prossimo futuro integreremo sempre di più soluzioni tecnologiche contactless per dare vita a veri e propri smart office.

Lo Smart Working è senza dubbio una modalità di lavoro che rimarrà nelle nostre vite, ma il lavoro a distanza ha sempre bisogno di una base, un luogo dove un team e un'azienda possano riunirsi e svolgere le attività più strategiche. Il desiderio di comunità rappresenta un bisogno fondamentale della natura umana, anche se il distanziamento sociale è una delle strategie più importanti per rallentare la pandemia. Mentre creiamo lo spazio di lavoro del futuro e ridefiniamo le norme del lavoro, ci sarà sempre un aspetto legato alla connessione tra persone da tenere in considerazione. Infatti, se da un lato il lavoro da casa fornisce indubbi benefici come maggiore libertà nella gestione del proprio work-life balance, dall'altro il remote working non è la soluzione ideale per tutti. Ecco perché il futuro ha bisogno di spazi di lavoro sicuri, flessibili e innovativi.

Questa sarà la sfida per il 2021.



MACROSTRUTTURA

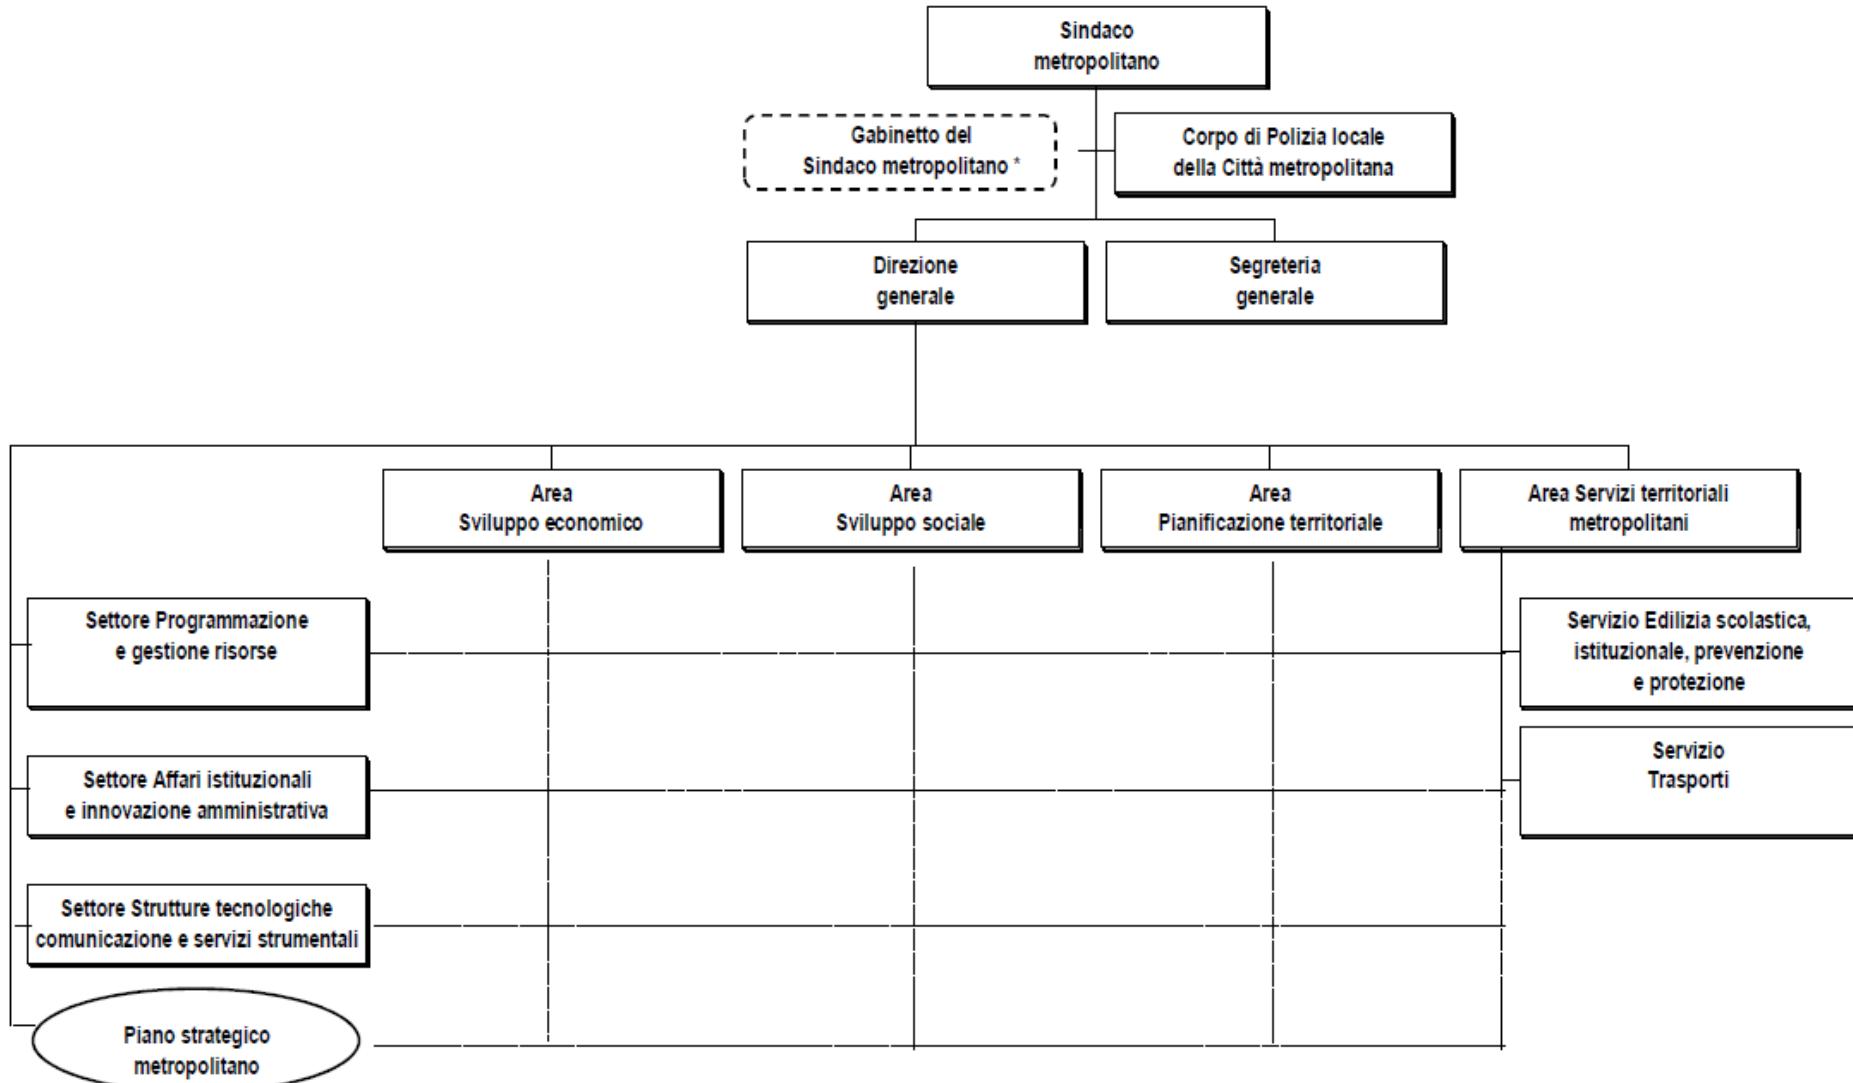

* Ufficio di supporto alla direzione politica (art. 90 D. Lgs. 267/2000).

Le sedi della Città metropolitana sul territorio del Comune di Bologna

≡ SEDI CM BOLOGNA 2019 ⚡ :

4 visualizzazioni

CONDIVIDI MODIFICA

SEDI

- A004 BENEDETTO XIV
- A001 ZAMBONI
- U006 SAN FELICE
- B005 PEGLION

The map displays the city of Bologna and its surrounding areas, including districts like Longara, Calderara di Reno, Trebbio, Villa Salina, and Osteria del Gallo. Major roads and highways are labeled, along with various landmarks and other office locations.

- **Palazzo Malvezzi**

Palazzo Malvezzi, in via Zamboni 13, è la sede istituzionale della Città metropolitana.

Gli spazi sono occupati:

Piano Terra: Portineria, Protocollo Generale, OOSS, Insieme per il lavoro

Piano ammezzato: Gruppi consiliari

1° piano: Organi di Governo (Sindaco, Consiglieri delegati e Staff del Sindaco) e Affari Generali

2° piano: Comunicazioni e Bilancio

3° piano: Direzione Generale, Segreteria Generale, Personale e Provveditorato e Patrimonio

4° piano: Pianificazione Territoriale

- **Via Benedetto XIV 3**

La sede di Benedetto XIV è stata riorganizzata nella sua interezza. Gli spazi sono occupati:

1° piano: Servizio trasporti

2° piano: Settore strutture tecnologiche e servizi strumentali (informatica)

3° e 4° piano: Area sviluppo economico (compresi gli uffici della Destinazione turistica).

- **Via San Felice 25**

La sede di San Felice è stata riorganizzata nella sua interezza. Gli spazi sono occupati:

1° piano: Area sviluppo sociale e Istituzione Minguzzi

3° piano: Area Servizi Territoriali (Servizio Progettazione costruzioni e manutenzione strade)

4° piano: Area Servizi Territoriali (Servizio Edilizia scolastica e istituzionale)

- **Via Peglion 21**

E' la sede del Comando della Polizia metropolitana.


Piano della logistica 2020

Edificio	Proprietà /Affitto	Piani interessati	Nr. dipendenti	Settori/Servizi coinvolti
Palazzo Malvezzi	P	Piano terra Piano Ammezzato Primo piano Secondo piano Terzo piano Quarto piano	161	Protocollo Generale, Insieme per il lavoro Gruppi consiliari Organi di Governo (Sindaco, Consiglieri delegati e Staff del Sindaco) e Settore Affari Generali Comunicazioni e Bilancio Direzione Generale, Segreteria Generale, Personale e Provveditorato e Patrimonio Area Pianificazione Territoriale
Benedetto XIV 3	P	Piano terra Primo piano Secondo piano Terzo piano Quarto piano	75	Servizio trasporti Settore strutture tecnologiche e servizi strumentali (informatica) Area sviluppo economico "
San Felice 25	A	Piano terra Primo piano Terzo piano Quarto piano	121	Area sviluppo sociale e Ist. Minguzzi Area Servizi Territoriali (Viabilità e Servizio Amministrativo) Area Servizi Territoriali (Edilizia)
Via Peglion 21	P	Piano terra Primo piano		Polizia metropolitana

A001 UFFICI IN BOLOGNA VIA ZAMBONI 13


PIANO TERRA 31_12_2020
2020 RIASSETTO LOGISTICO

INSIEME PER
IL LAVORO

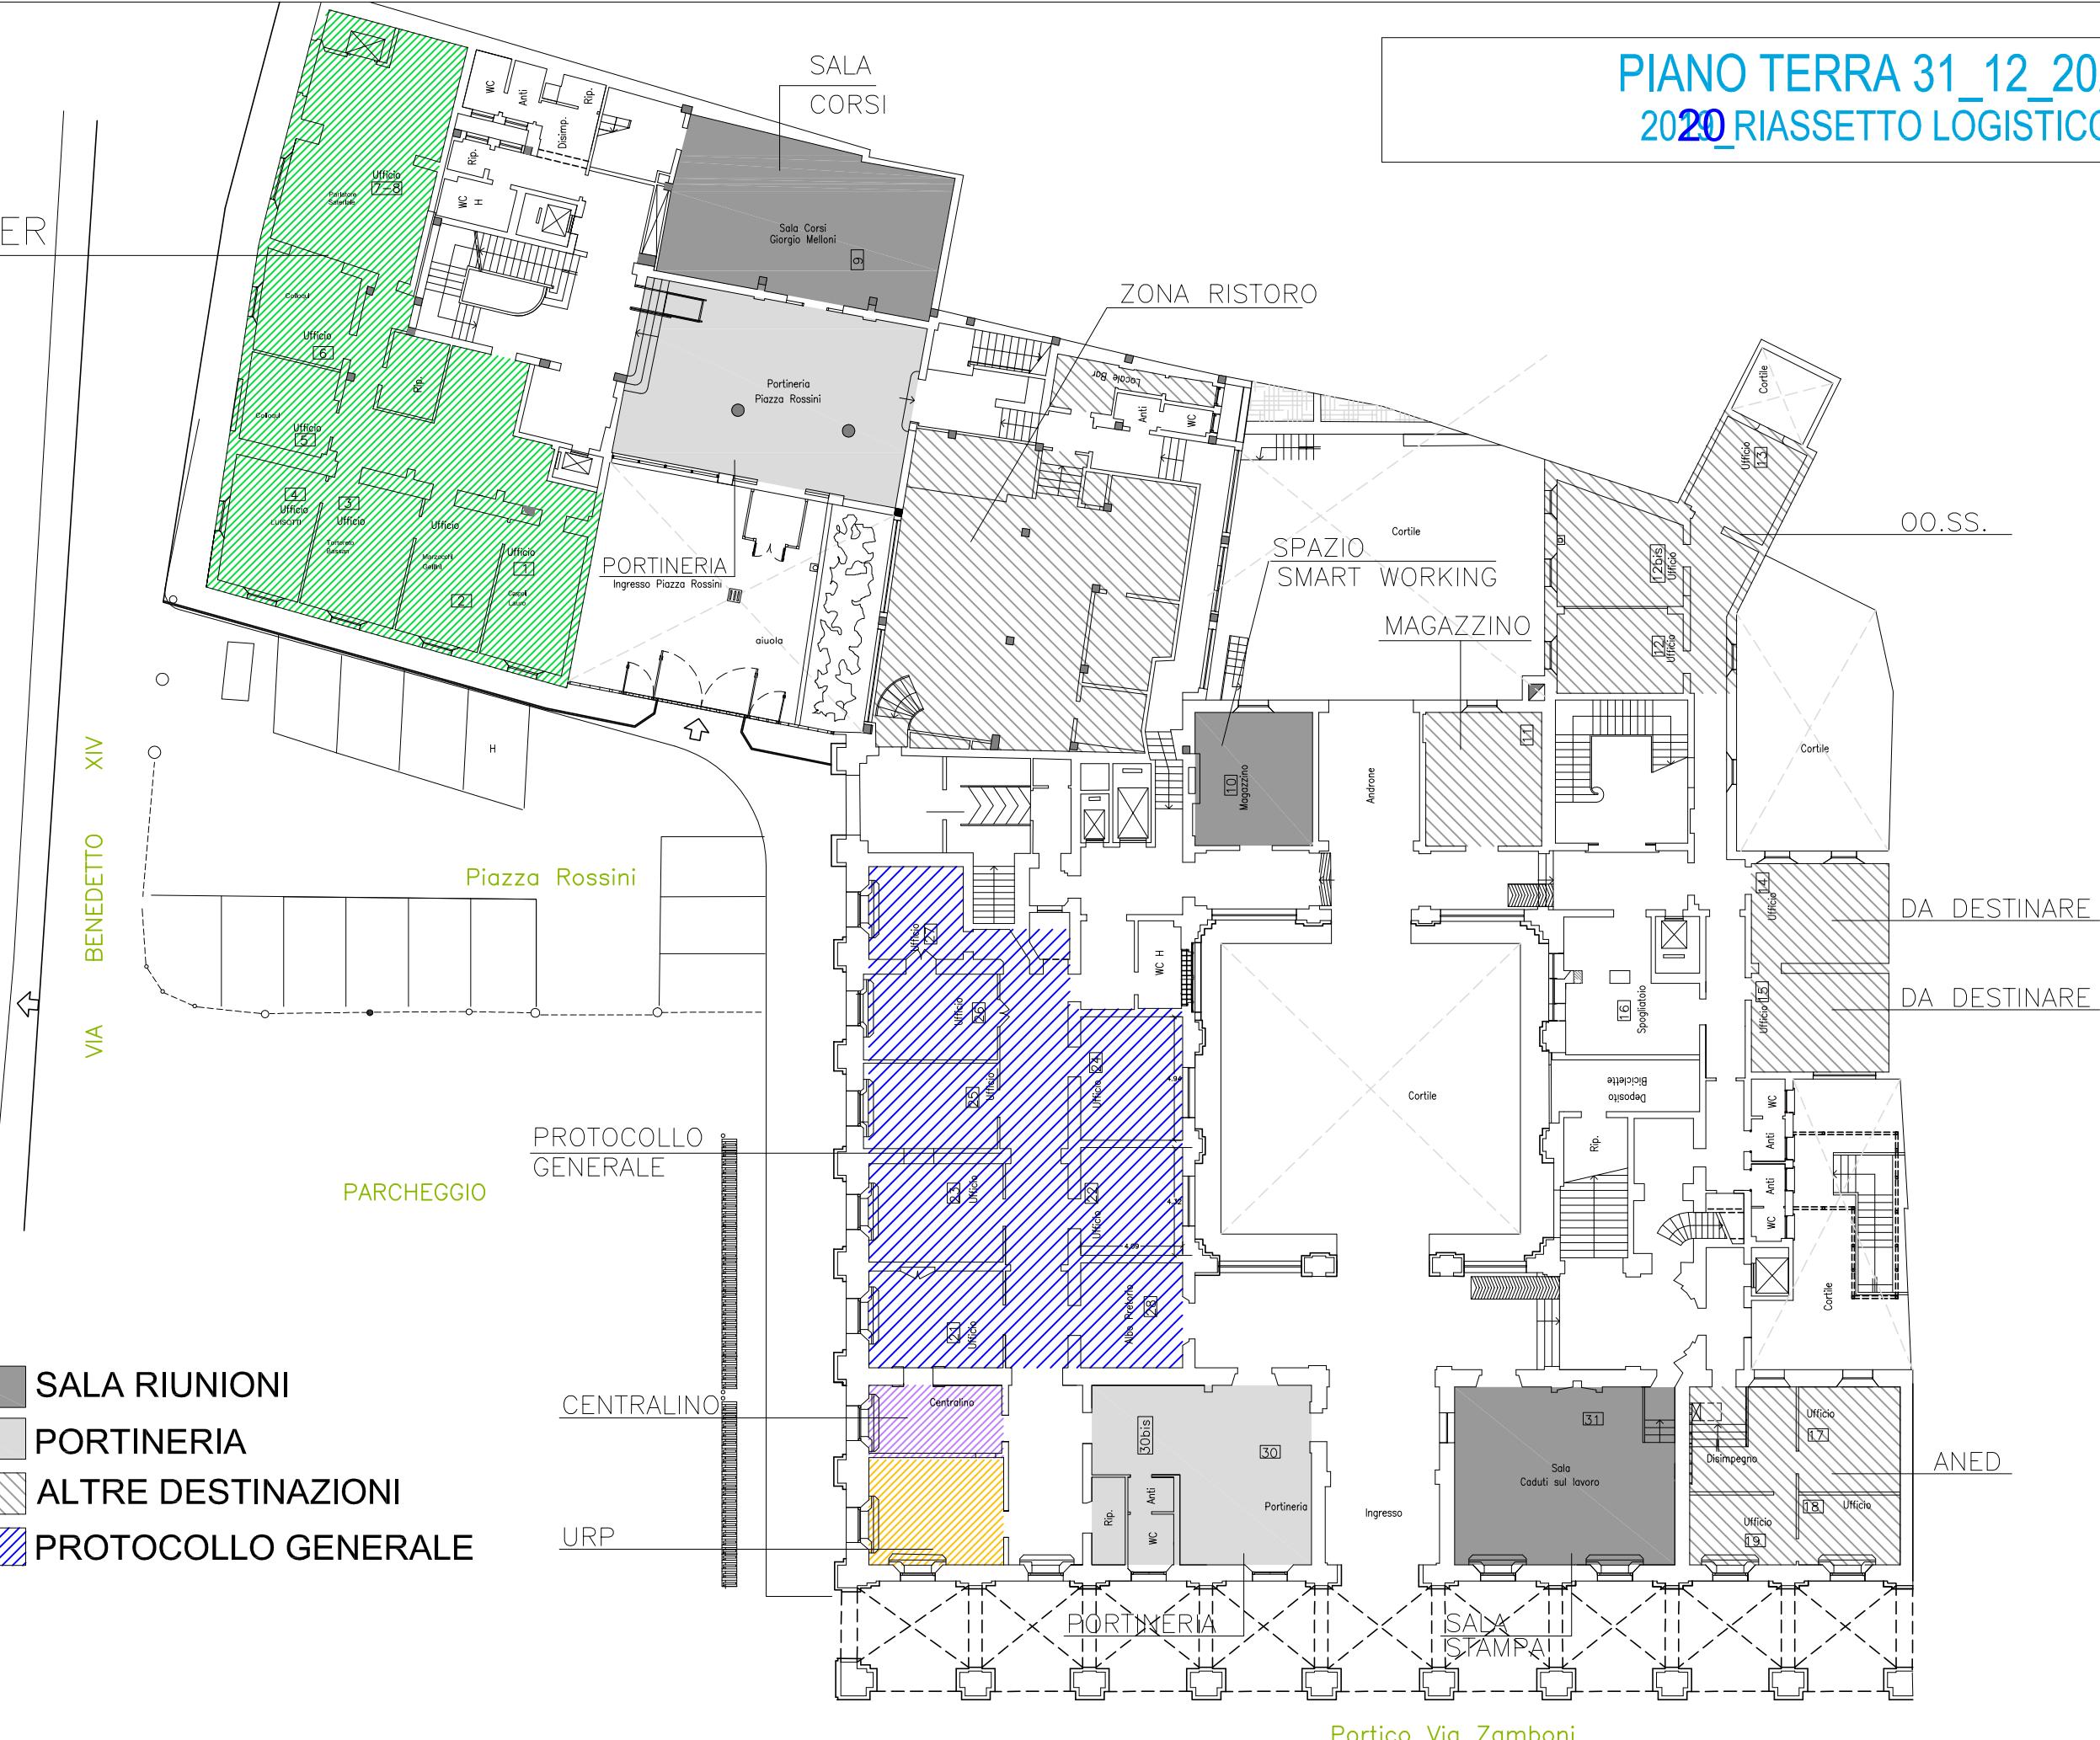

A001 UFFICI IN BOLOGNA VIA ZAMBONI 13

PIANO AMMEZZATO 31_12_2020
2020_RIASSETTO LOGISTICO

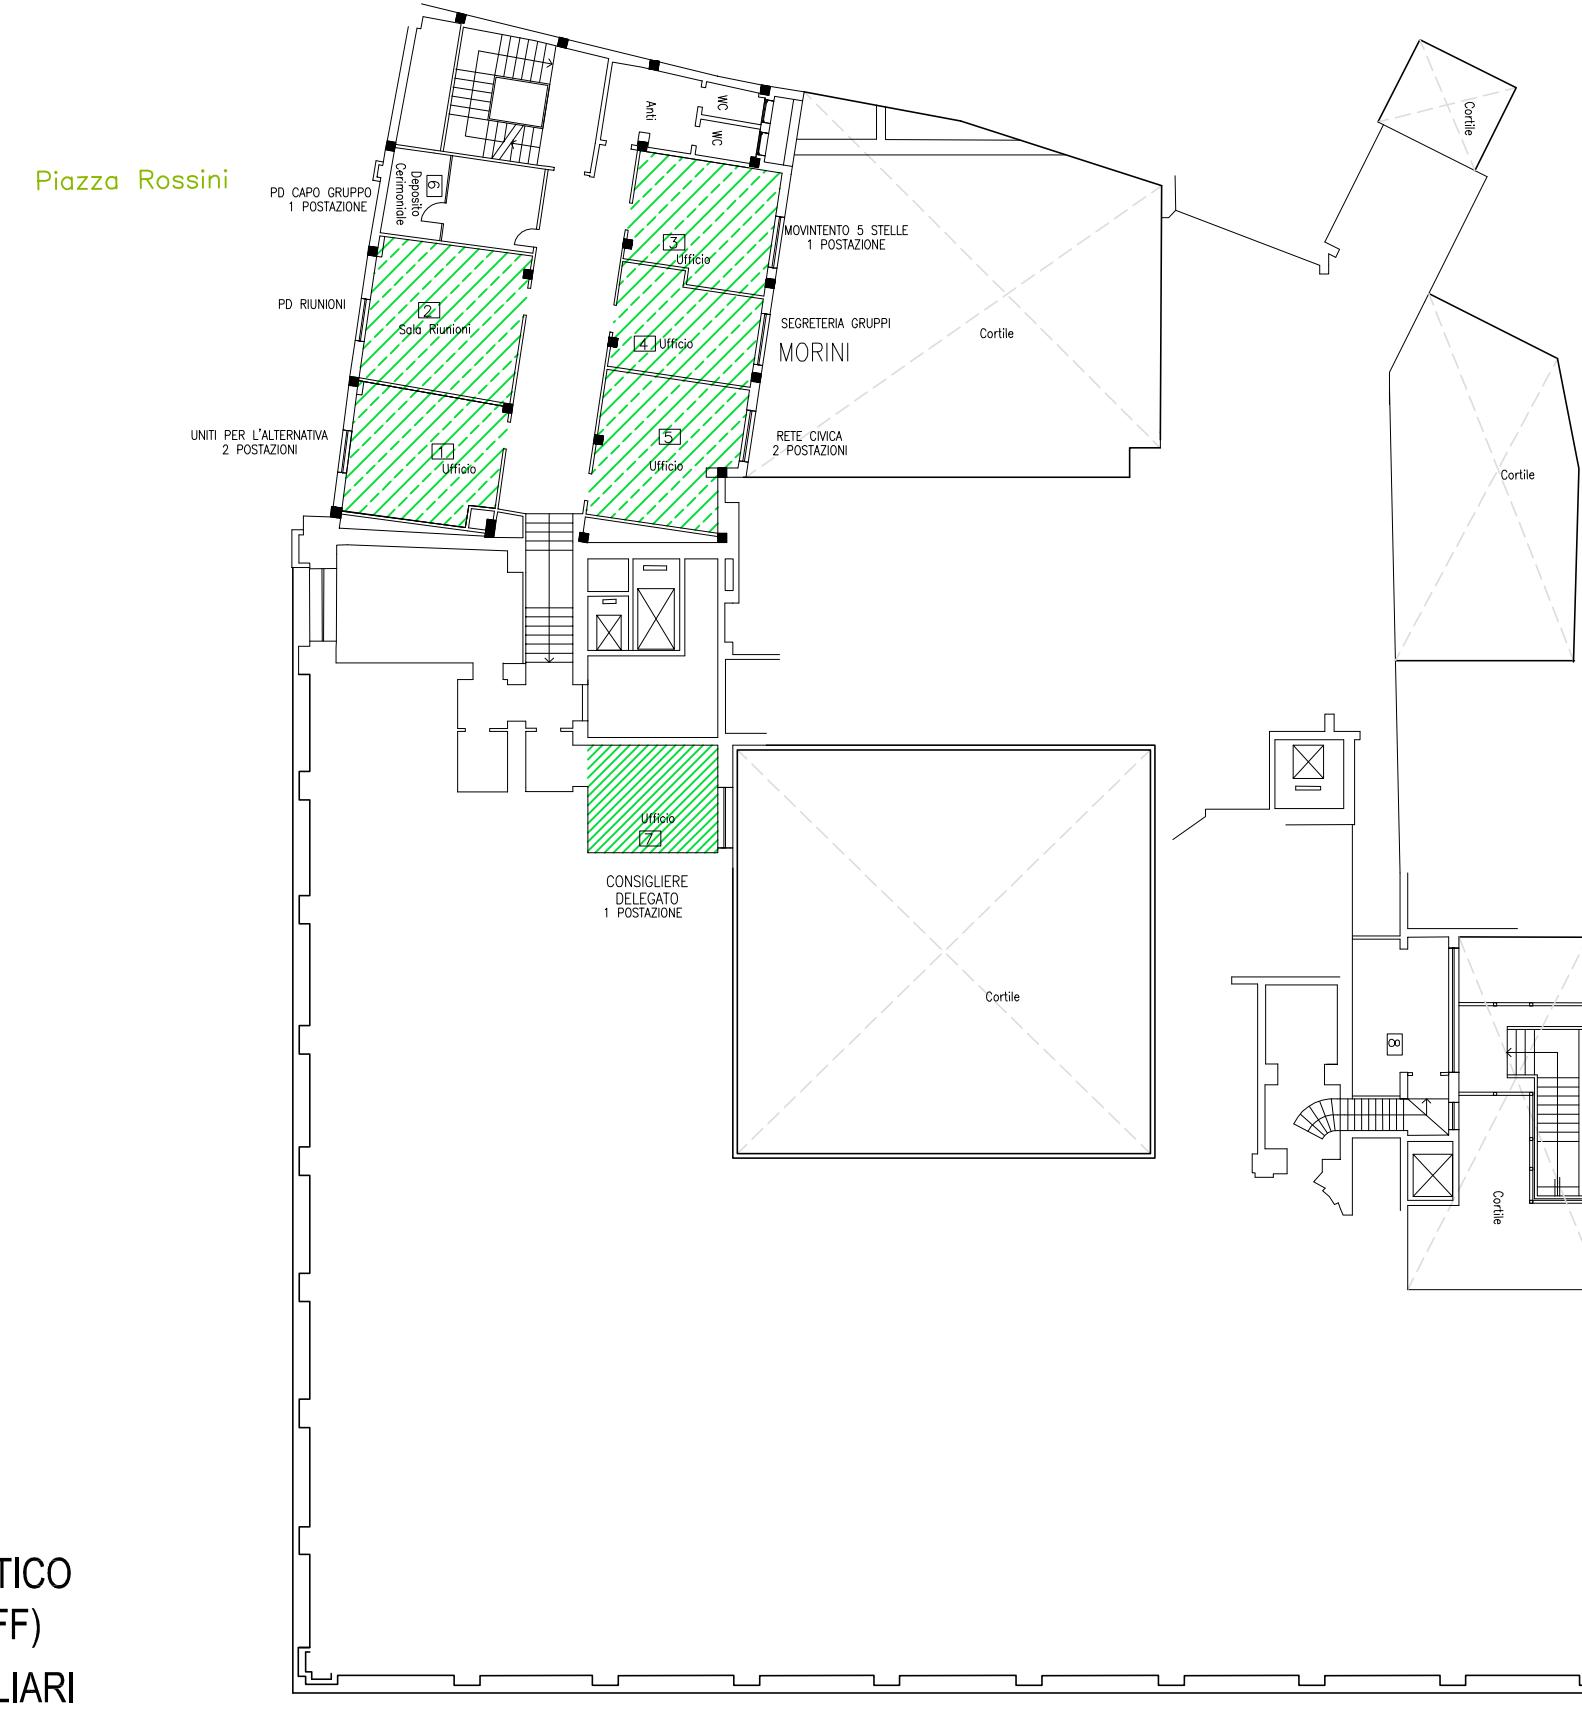

Via Zamboni


A001 UFFICI IN BOLOGNA VIA ZAMBONI 13

PIANO PRIMO 31_12_2020
2020_RIASSETTO LOGISTICO




A001 UFFICI IN BOLOGNA VIA ZAMBONI 13

PIANO SECONDO 31_12_2020
2020_RIASSETTO LOGISTICO

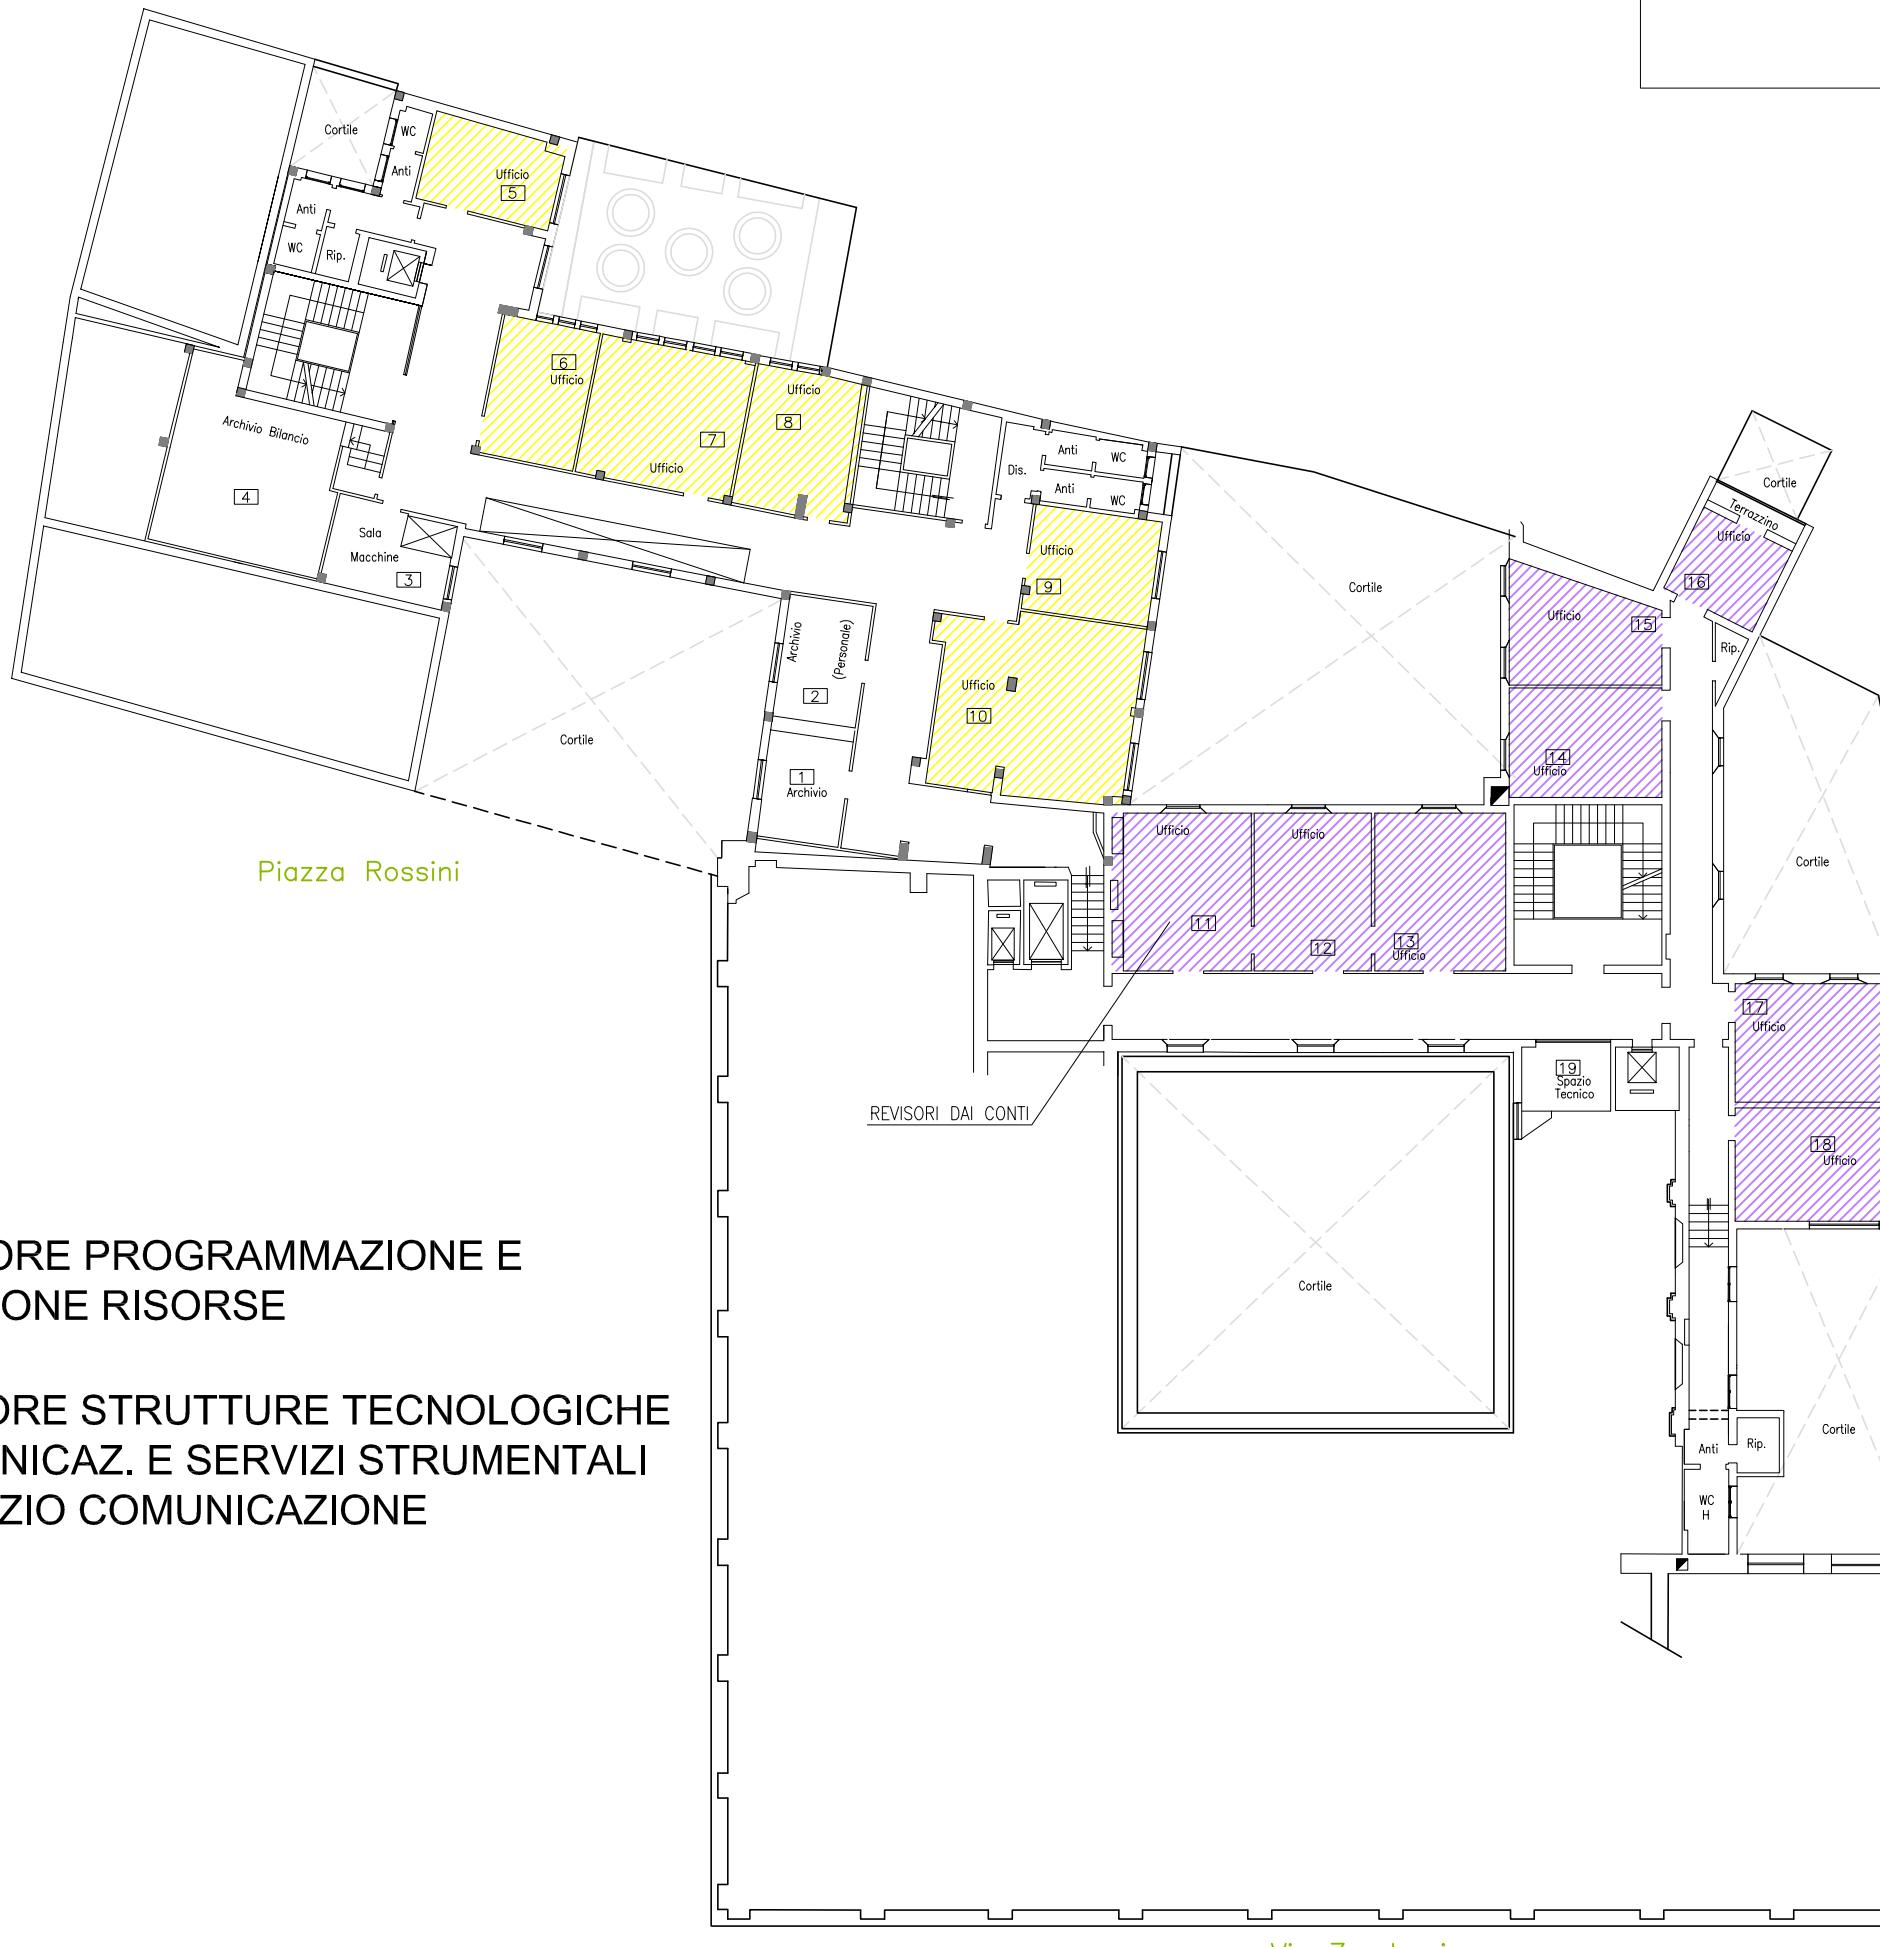


A001 UFFICI IN BOLOGNA VIA ZAMBONI 13

PIANO TERZO 31_12_2020
2020_RIASSETTO LOGISTICO

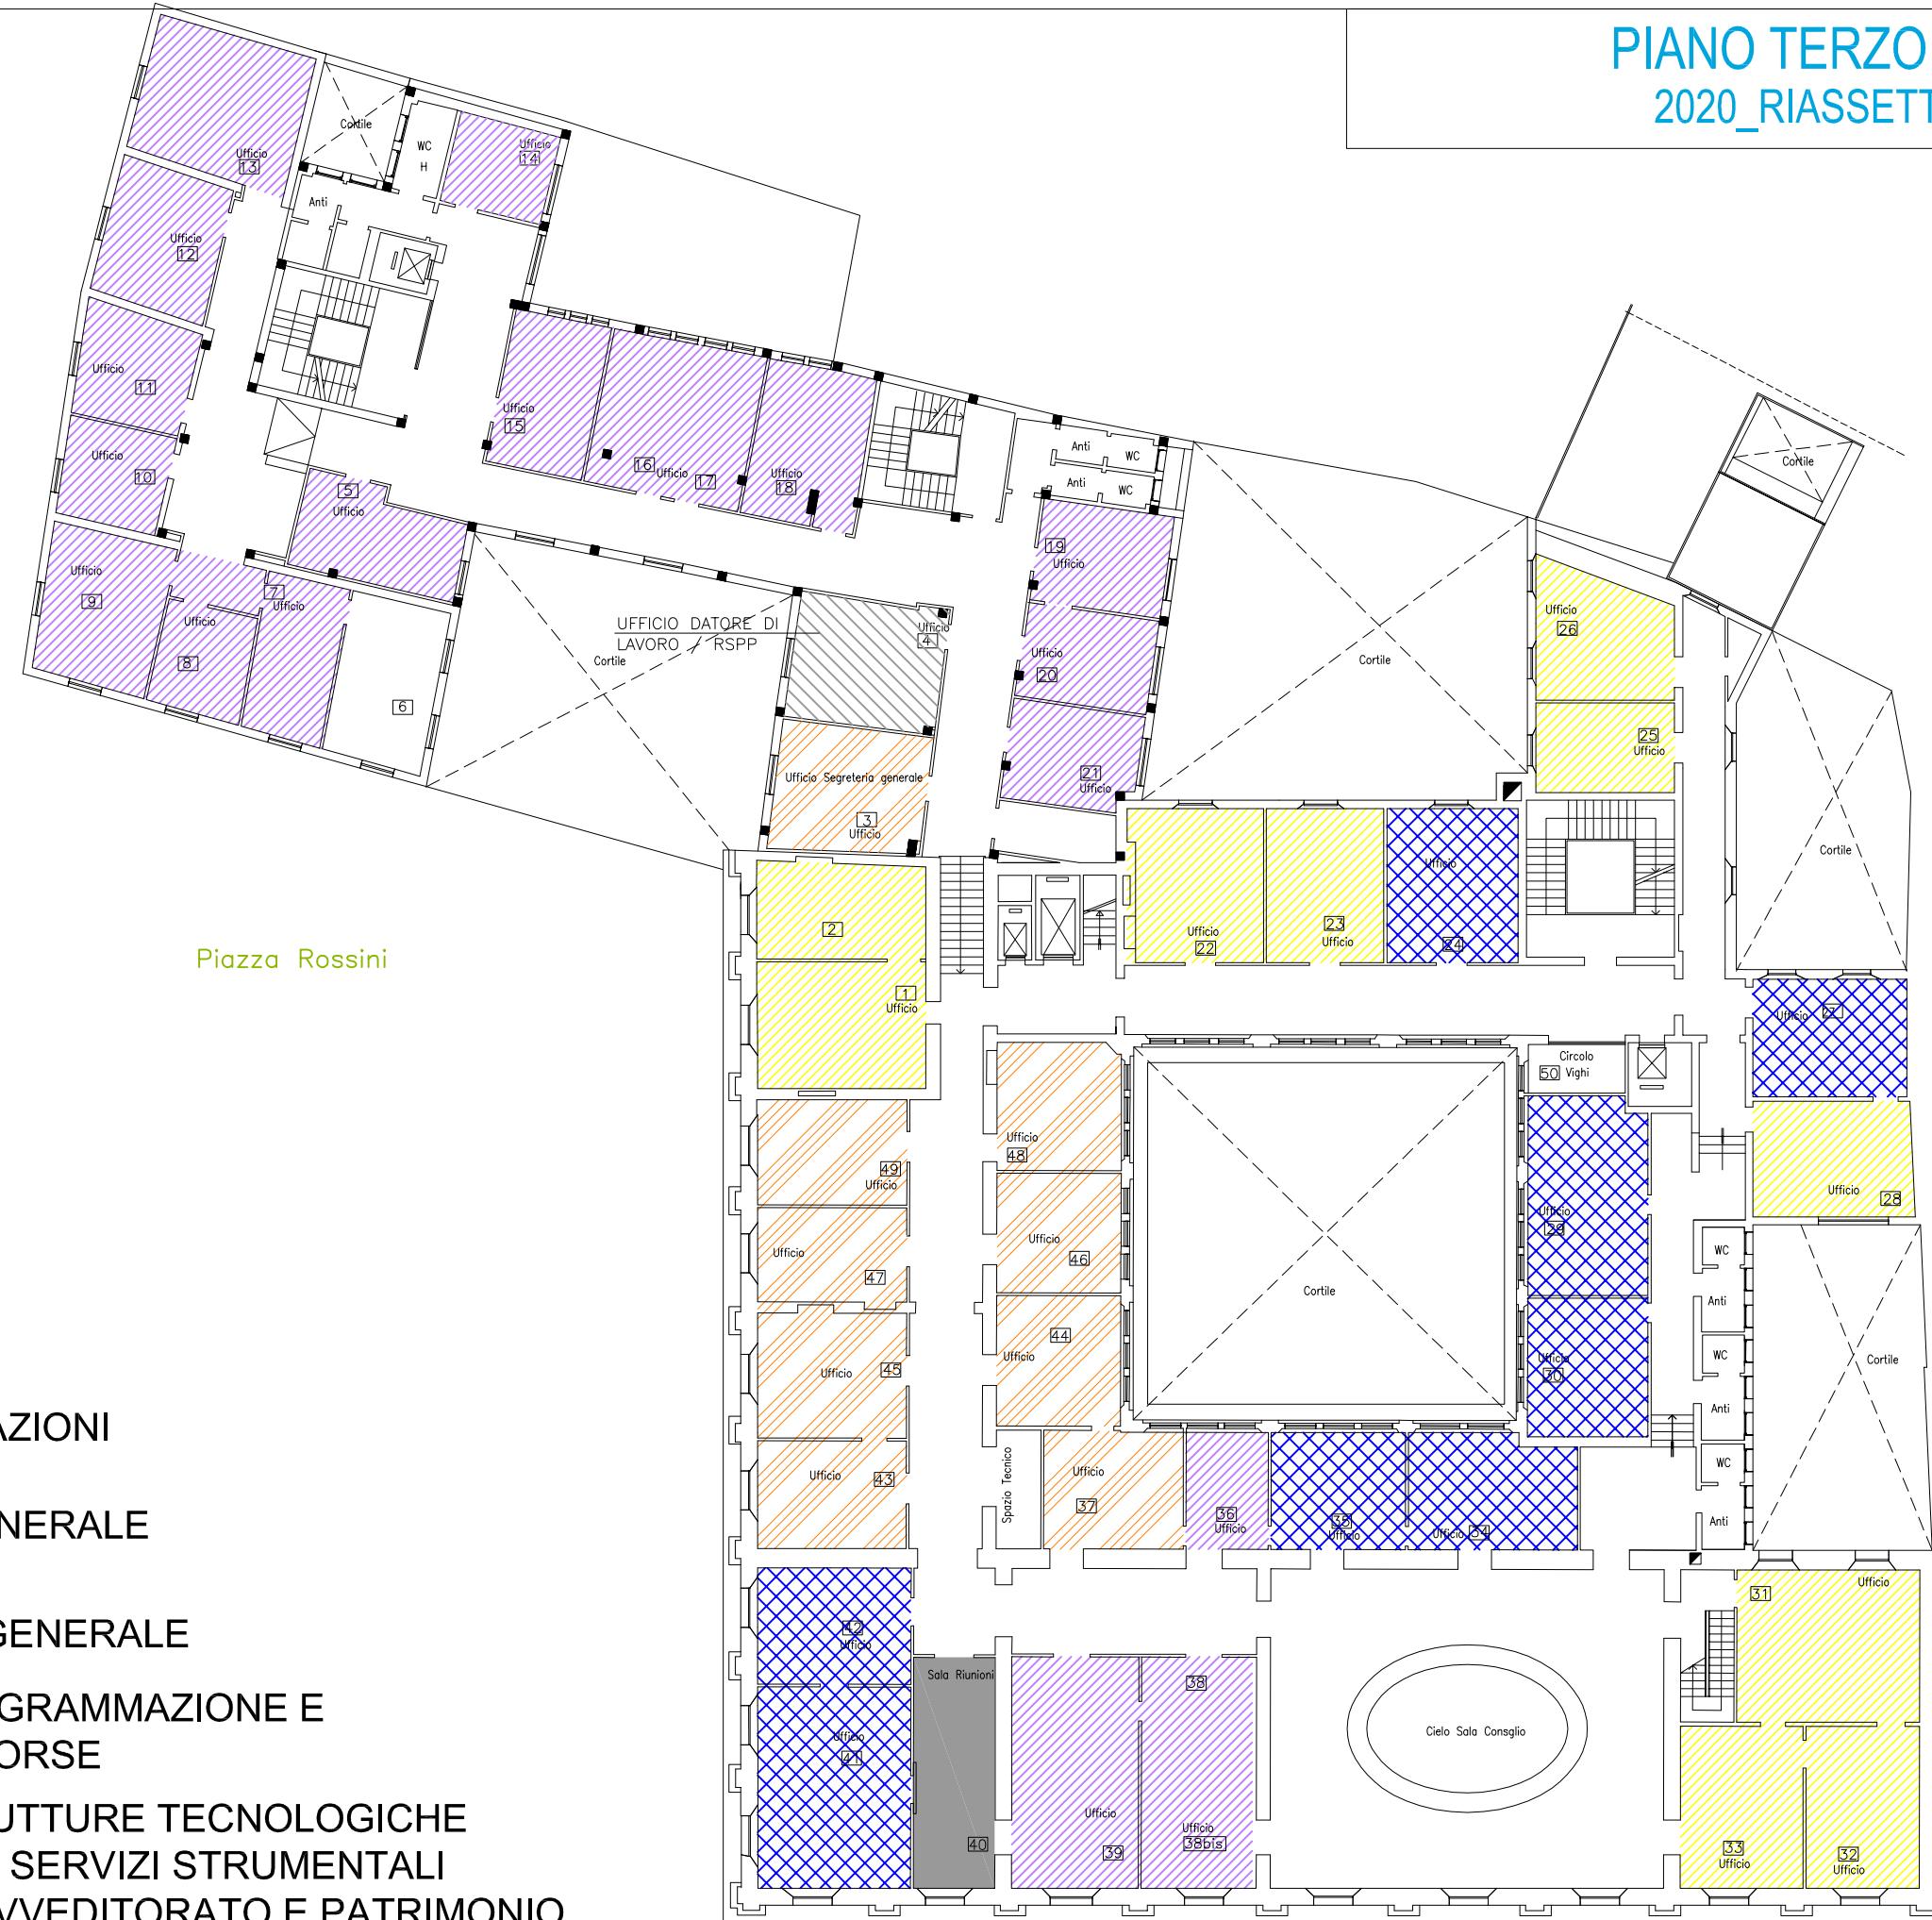

A001 UFFICI IN BOLOGNA VIA ZAMBONI 13

PIANO TERZO A

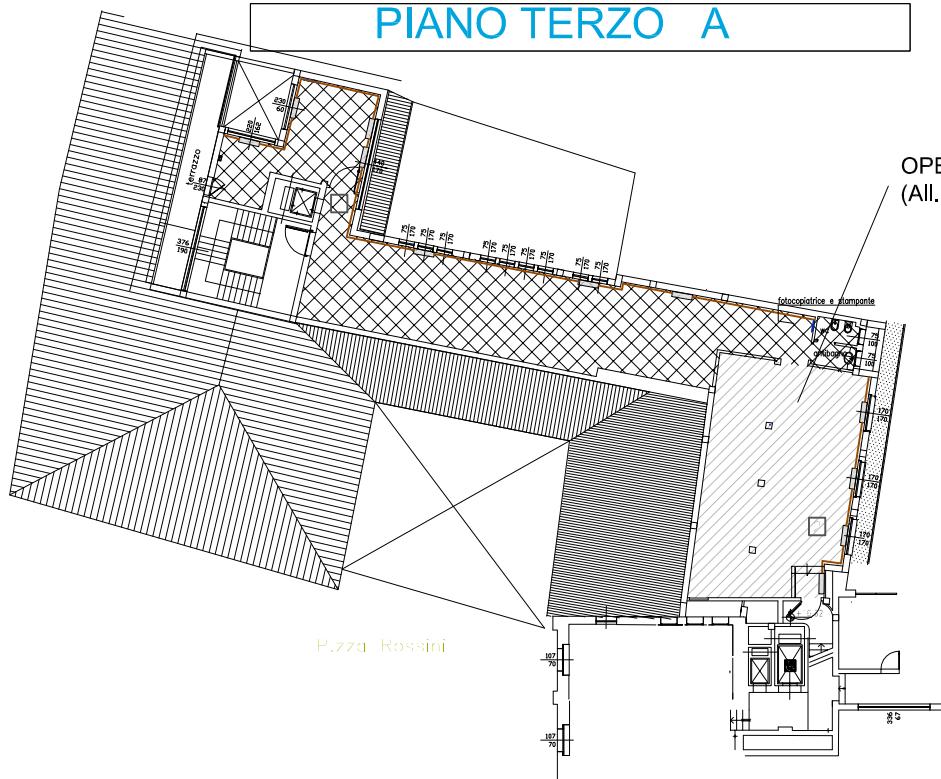

OPEN SPACE DA DEFINIRE
/ (All. 2020)

2020_RIASSETTO LOGISTICO


PIANO QUARTO



-  ALTRE DESTINAZIONI
 -  DIREZIONE GENERALE (Pianificazione Strategica)
 -  SALA RIUNIONI
 -  AREA PIANIFICAZIONE TERRITORIALE
 -  SERTTORE AFFARI ISTITUZIONALI E INNOVAZIONE AMM
SERVIZIO ARCHIVIO E PROTOCOLLO


A004 UFFICI IN BOLOGNA VIA BENEDETTO XIV

PIANO TERRA 12_2020
2020_RIASSETTO LOGISTICO

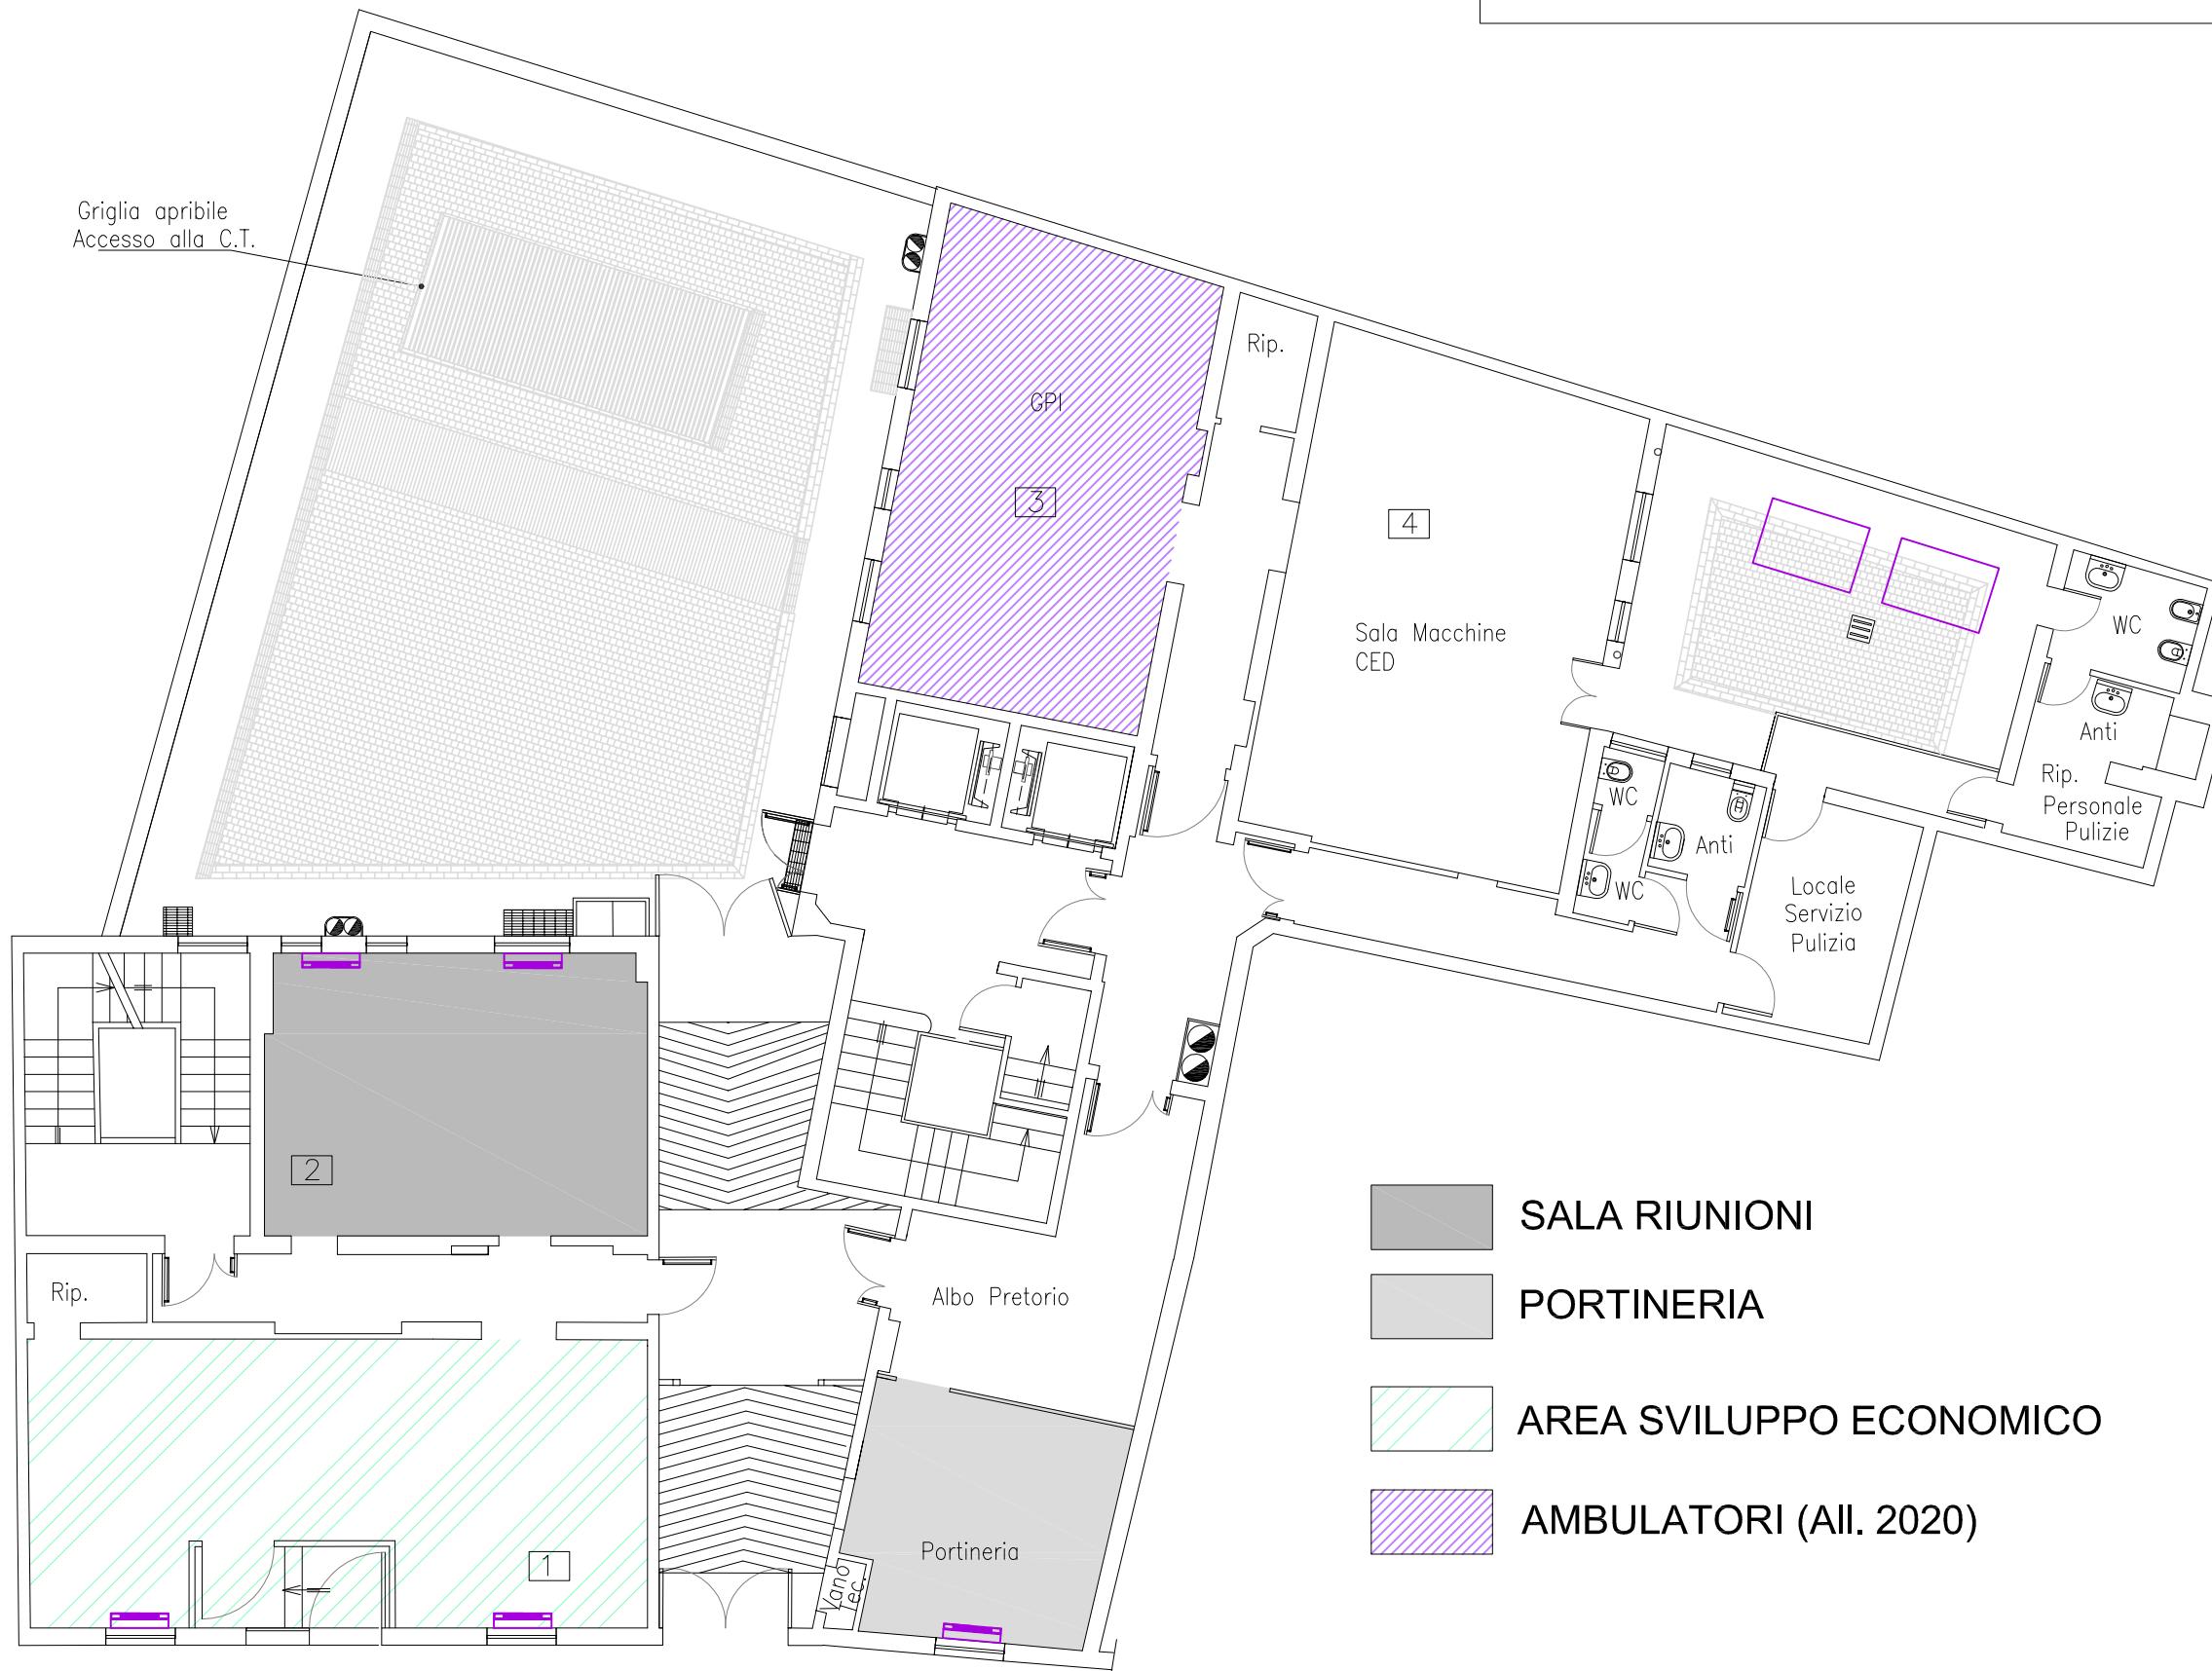

A004 UFFICI IN BOLOGNA VIA BENEDETTO XIV

PIANO PRIMO 12_2020
2020_RIASSETTO LOGISTICO

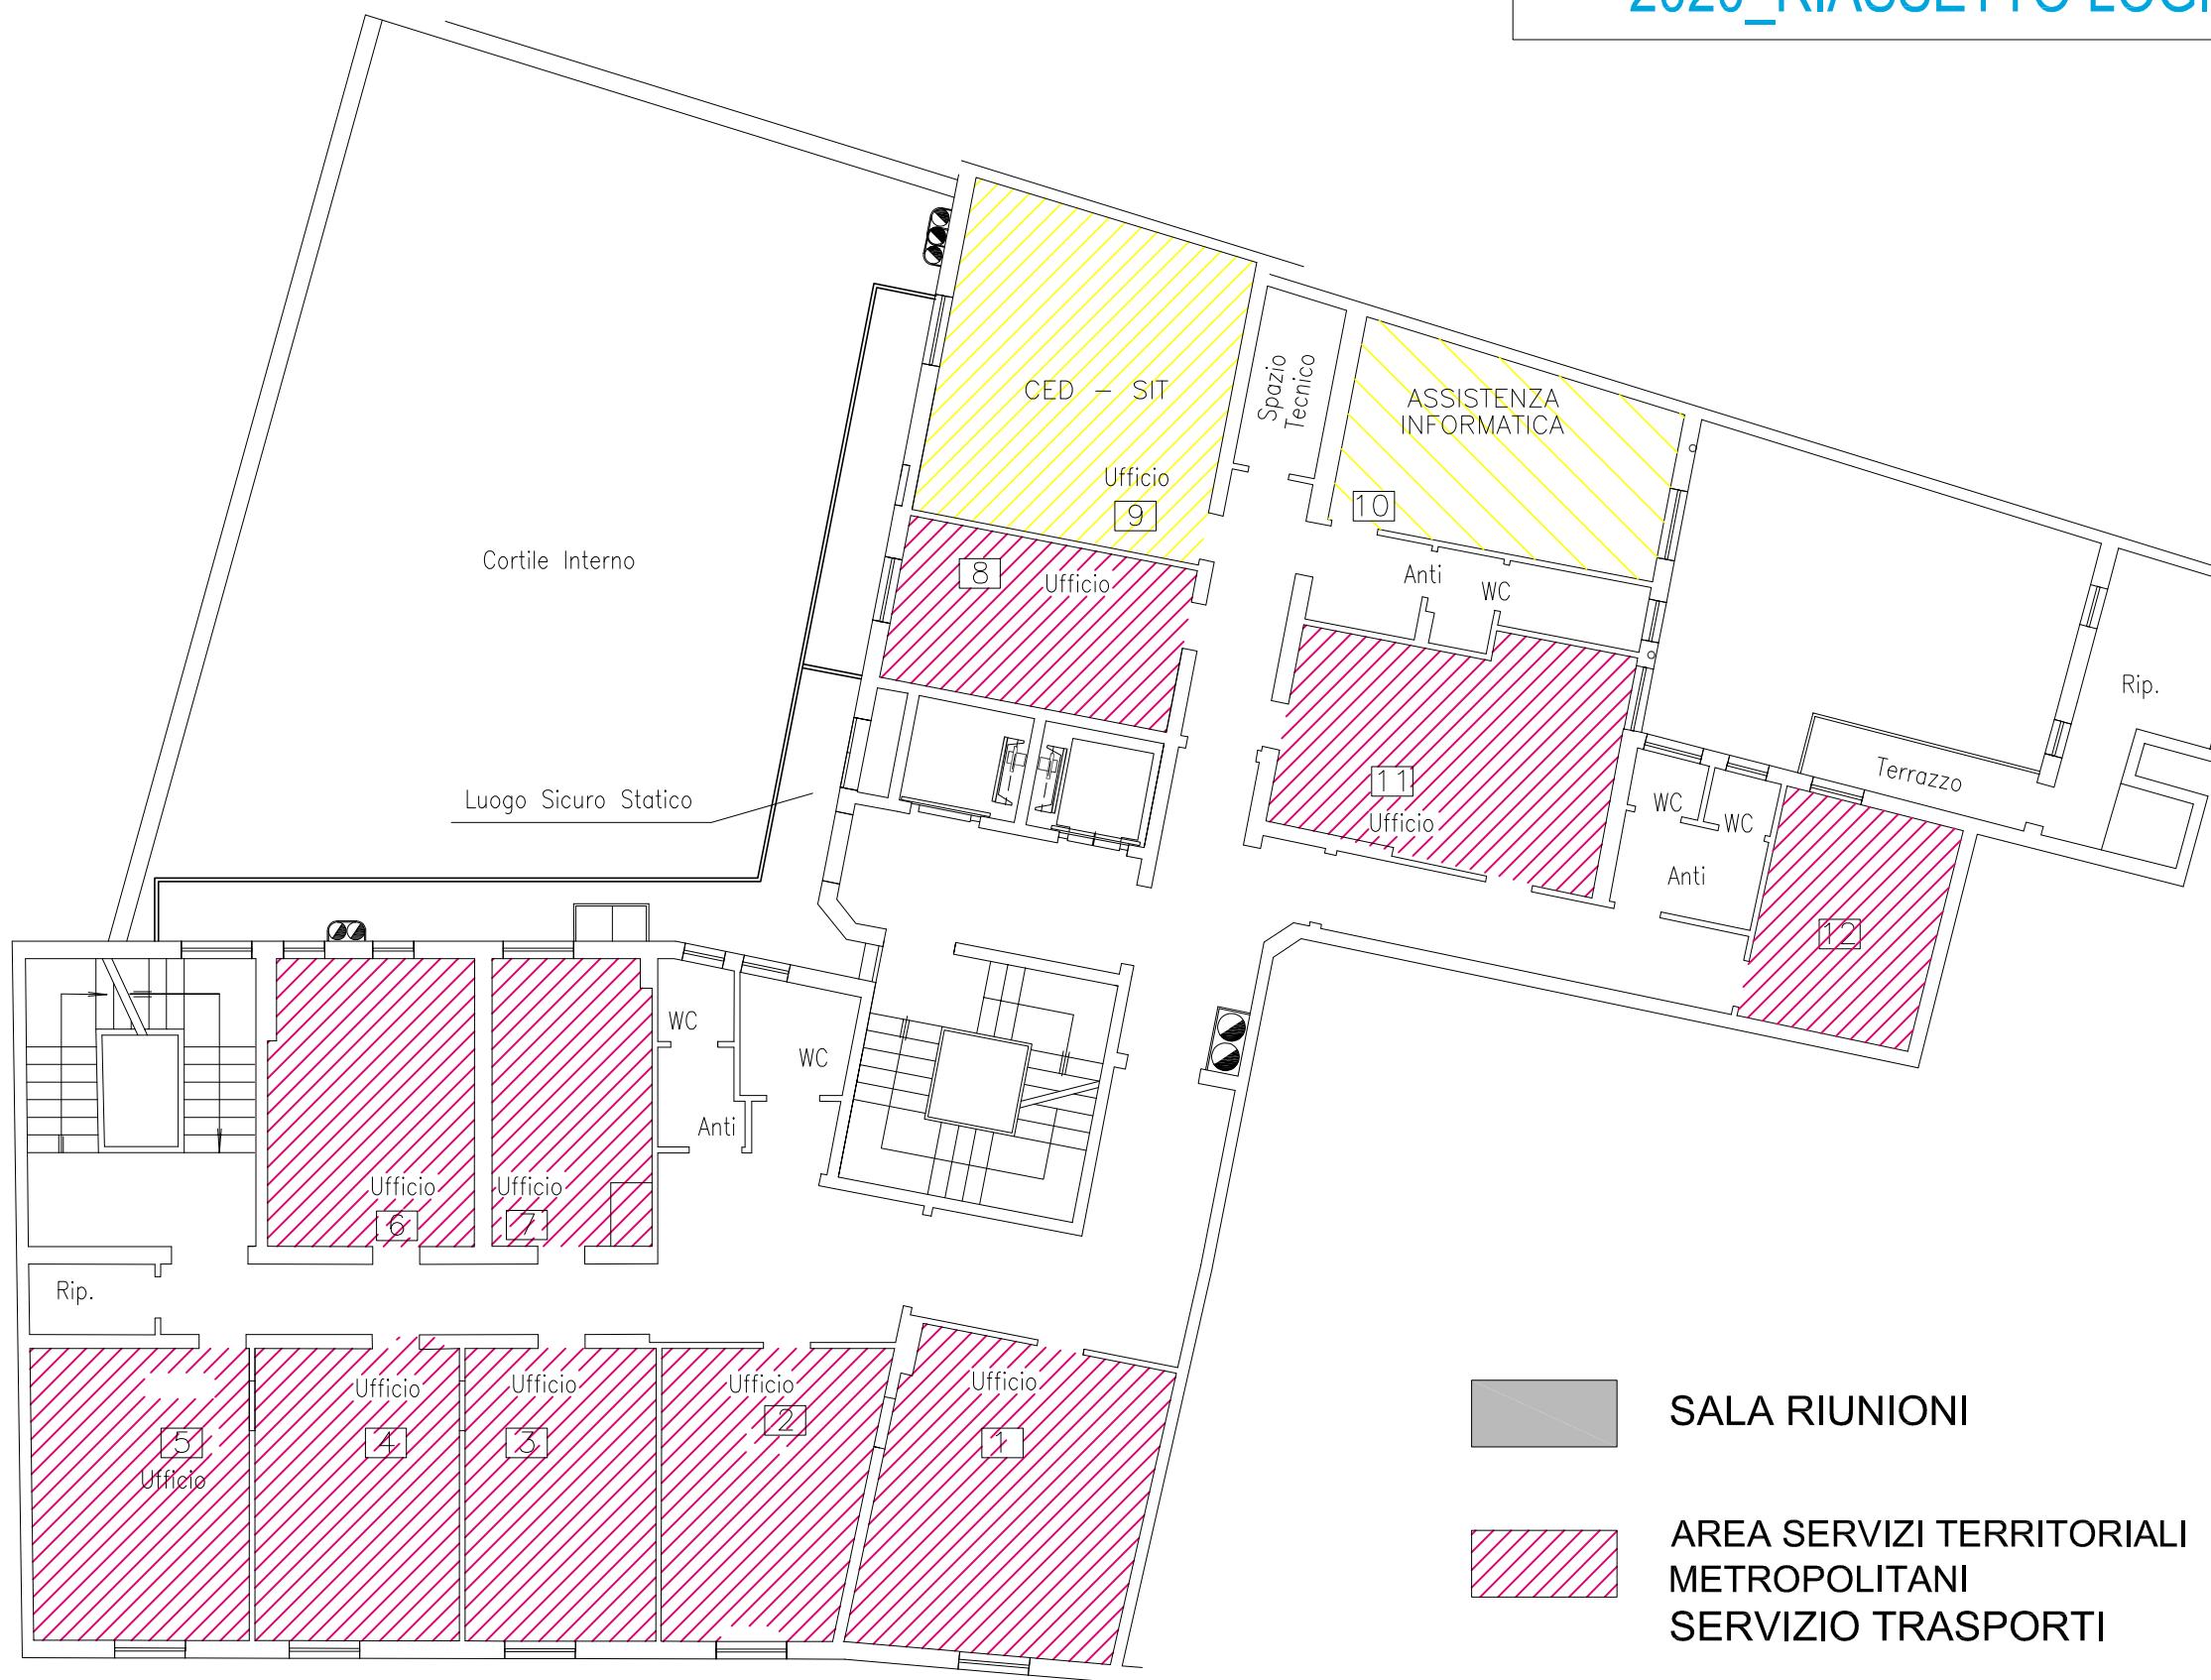

SALA RIUNIONI

AREA SERVIZI TERRITORIALI
METROPOLITANI
SERVIZIO TRASPORTI

SETTORE STRUTTURE TECNOLOGICHE
COMUNICAZ. E SERVIZI STRUMENTALI
SERVIZIO PROVVEDITORATO E
PATRIMONIO

A004 UFFICI IN BOLOGNA VIA BENEDETTO XIV

PIANO SECONDO 12_2020
2019_RIASSETTO LOGISTICO



SETTORE STRUTTURE TECNOLOGICHE
COMUNICAZ. E SERVIZI STRUMENTALI
SERVIZIO SISTEMI INFORMATIVI

A004 UFFICI IN BOLOGNA VIA BENEDETTO XIV

PIANO TERZO 12_2020
2019_RIASSETTO LOGISTICO



- AREA SVILUPPO ECONOMICO
- AREA SVILUPPO ECONOMICO (Destinazione Turistica)


A004 UFFICI IN BOLOGNA VIA BENEDETTO XIV

PIANO QUARTO 31_12_2020
2020_RIASSETTO LOGISTICO




A004 UFFICI IN BOLOGNA VIA BENEDETTO XIV

PIANO QUINTO 31_12_2020
2020_RIASSETTO LOGISTICO

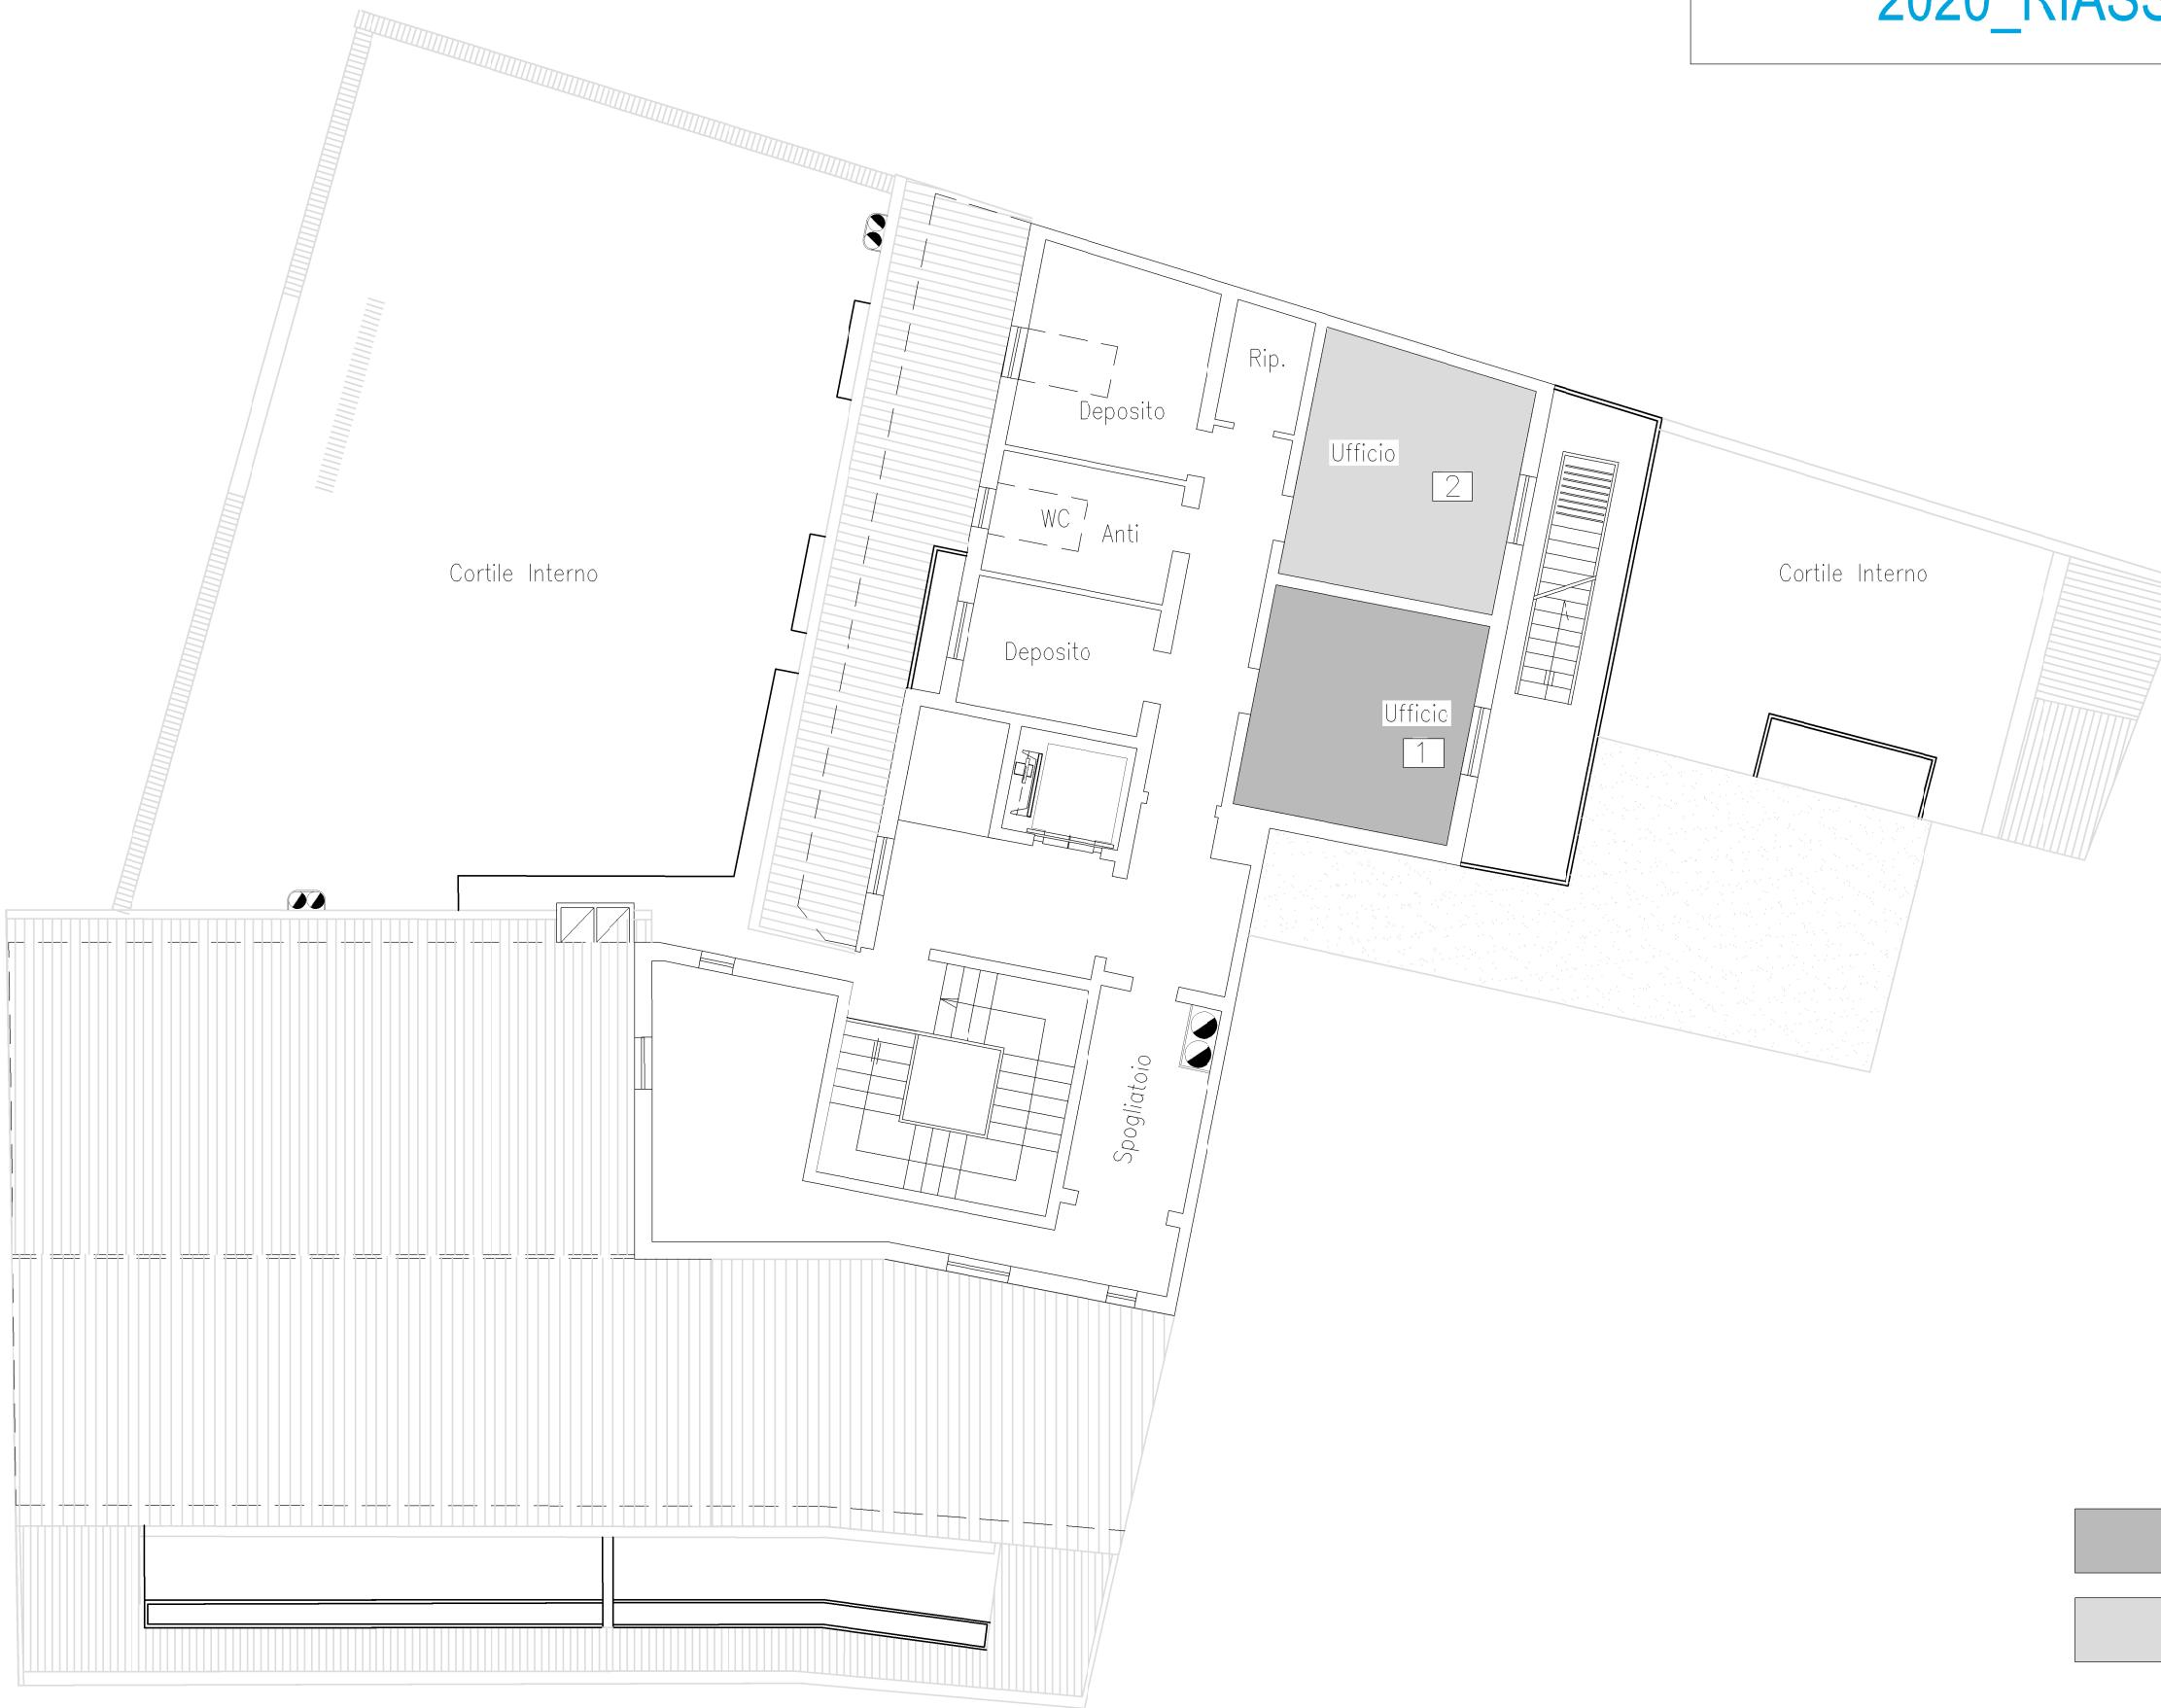


U016 UFFICI IN BOLOGNA VIA SAN FELICE N.25

PIANO TERRA 12_2020 2020_RIASSETTO LOGISTICO

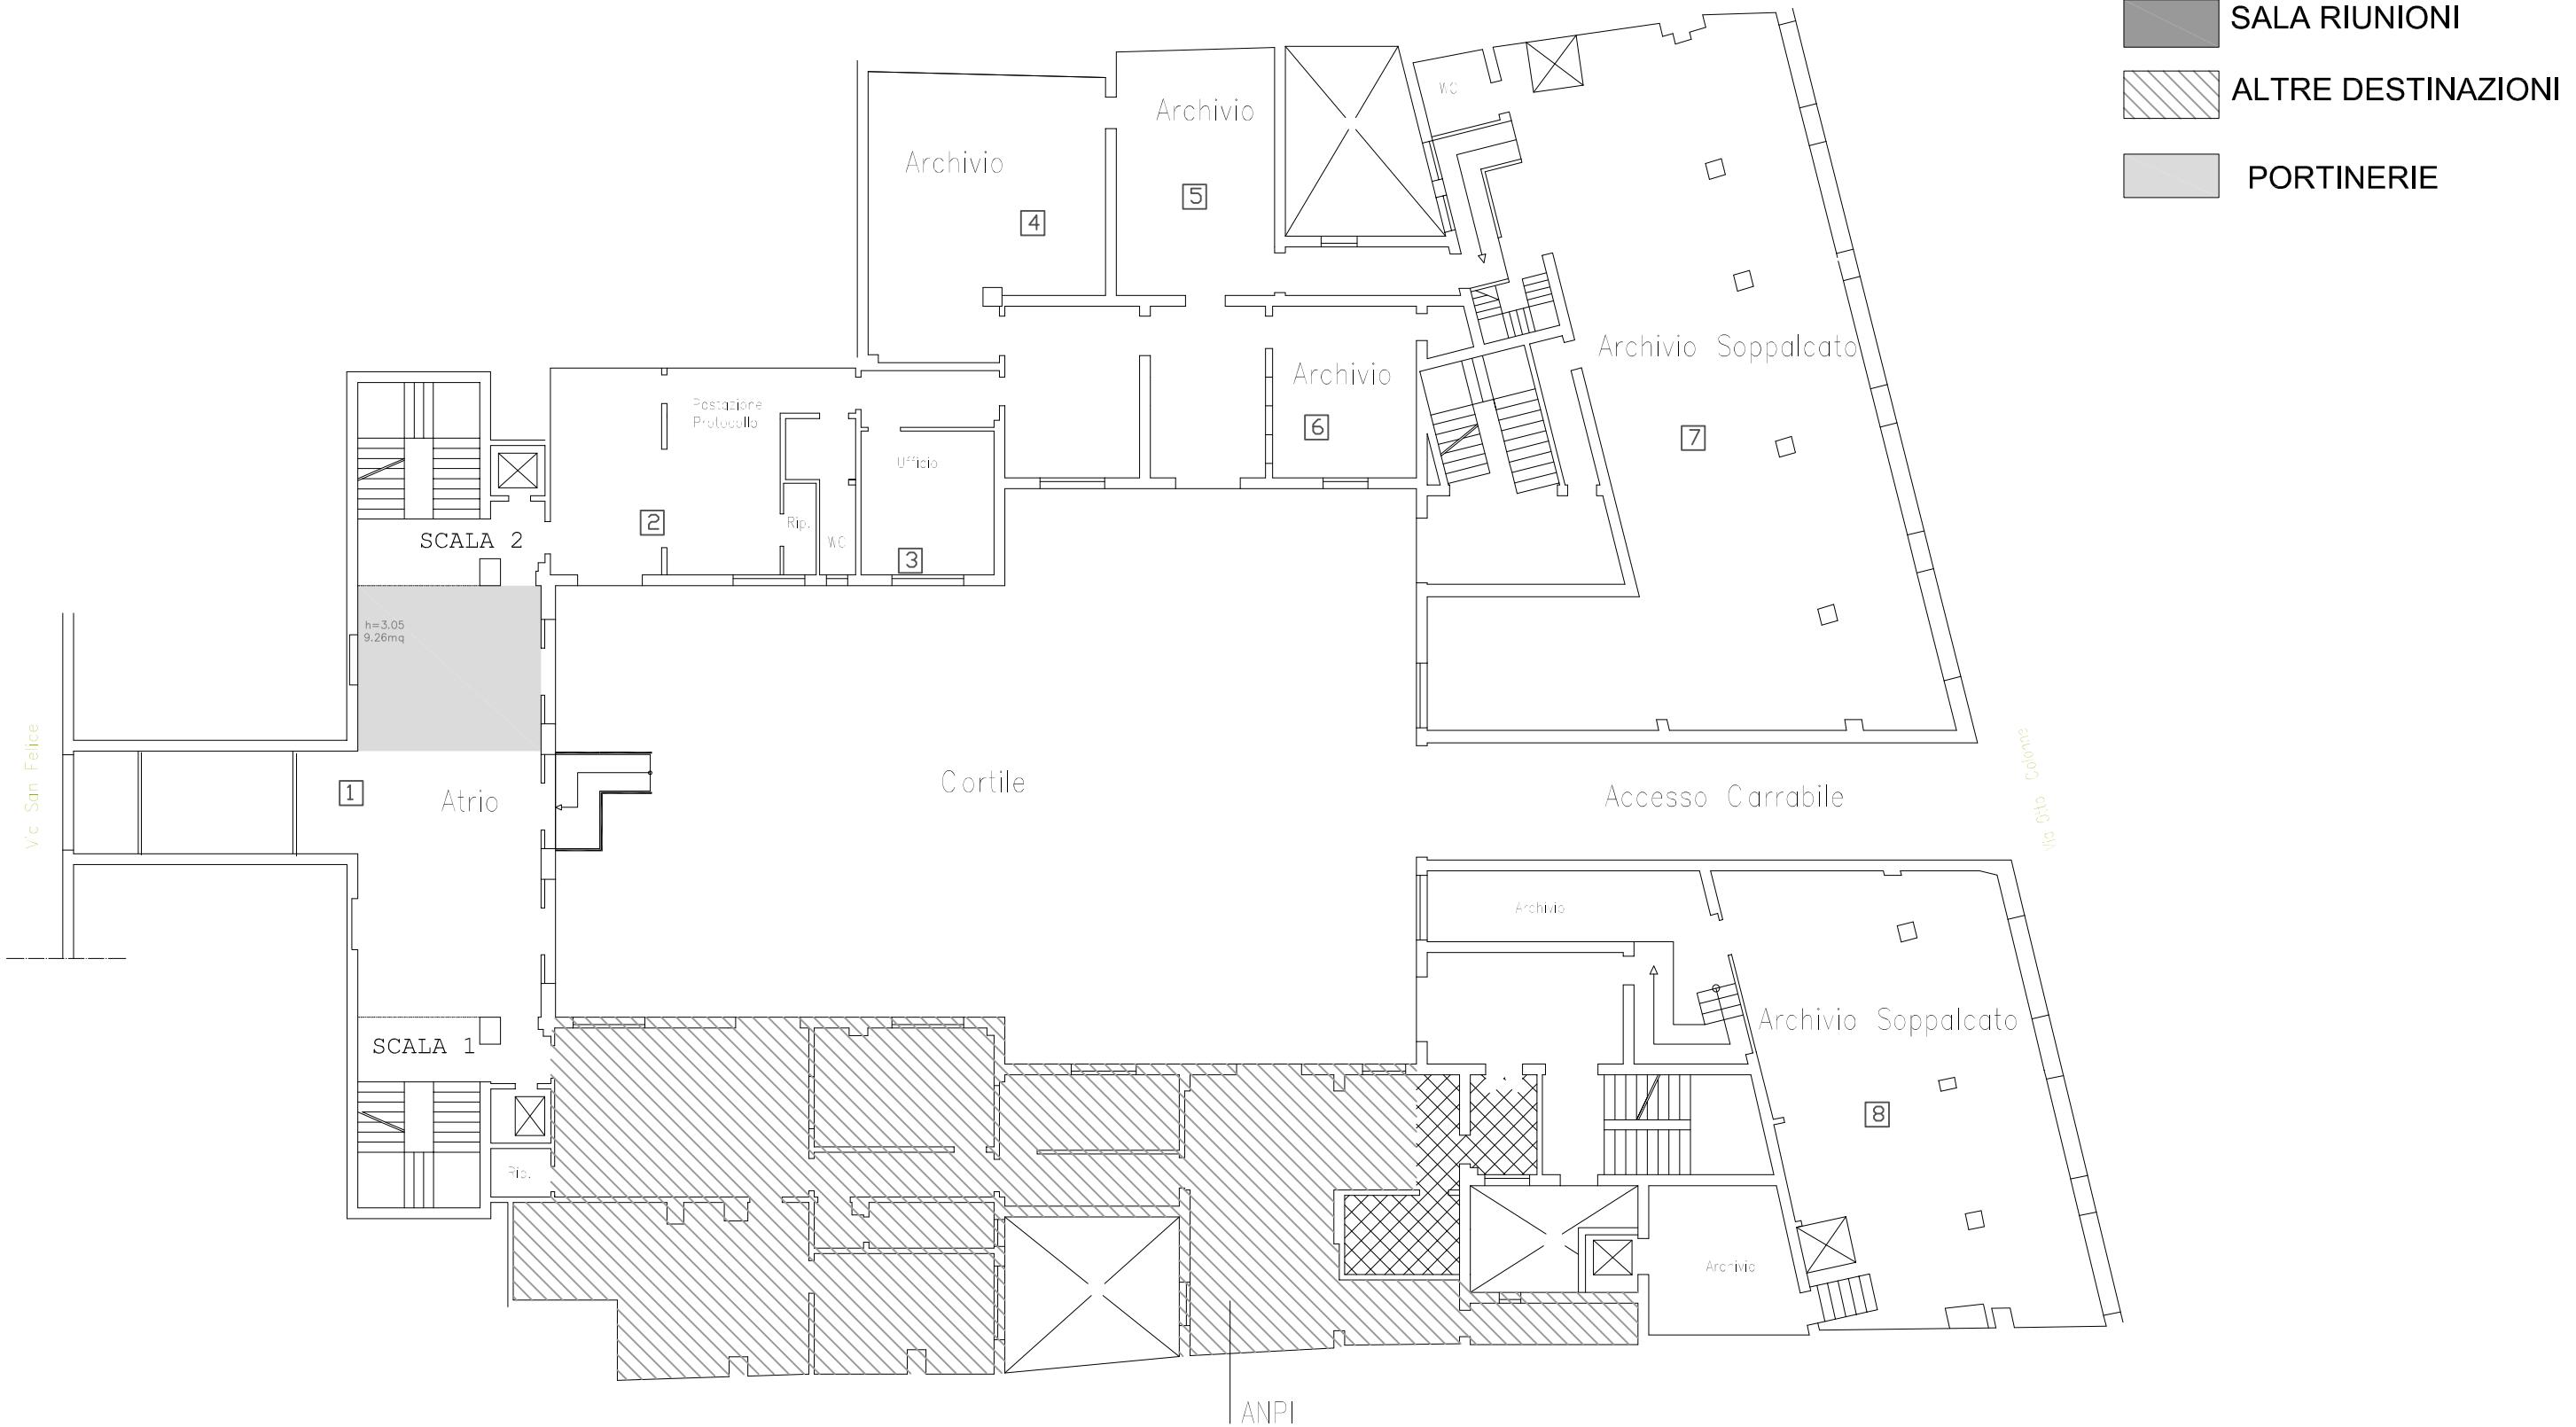

U016 UFFICI IN BOLOGNA VIA SAN FELICE N.25


PIANO PRIMO 31_12_2020
2020_RIASSETTO LOGISTICO

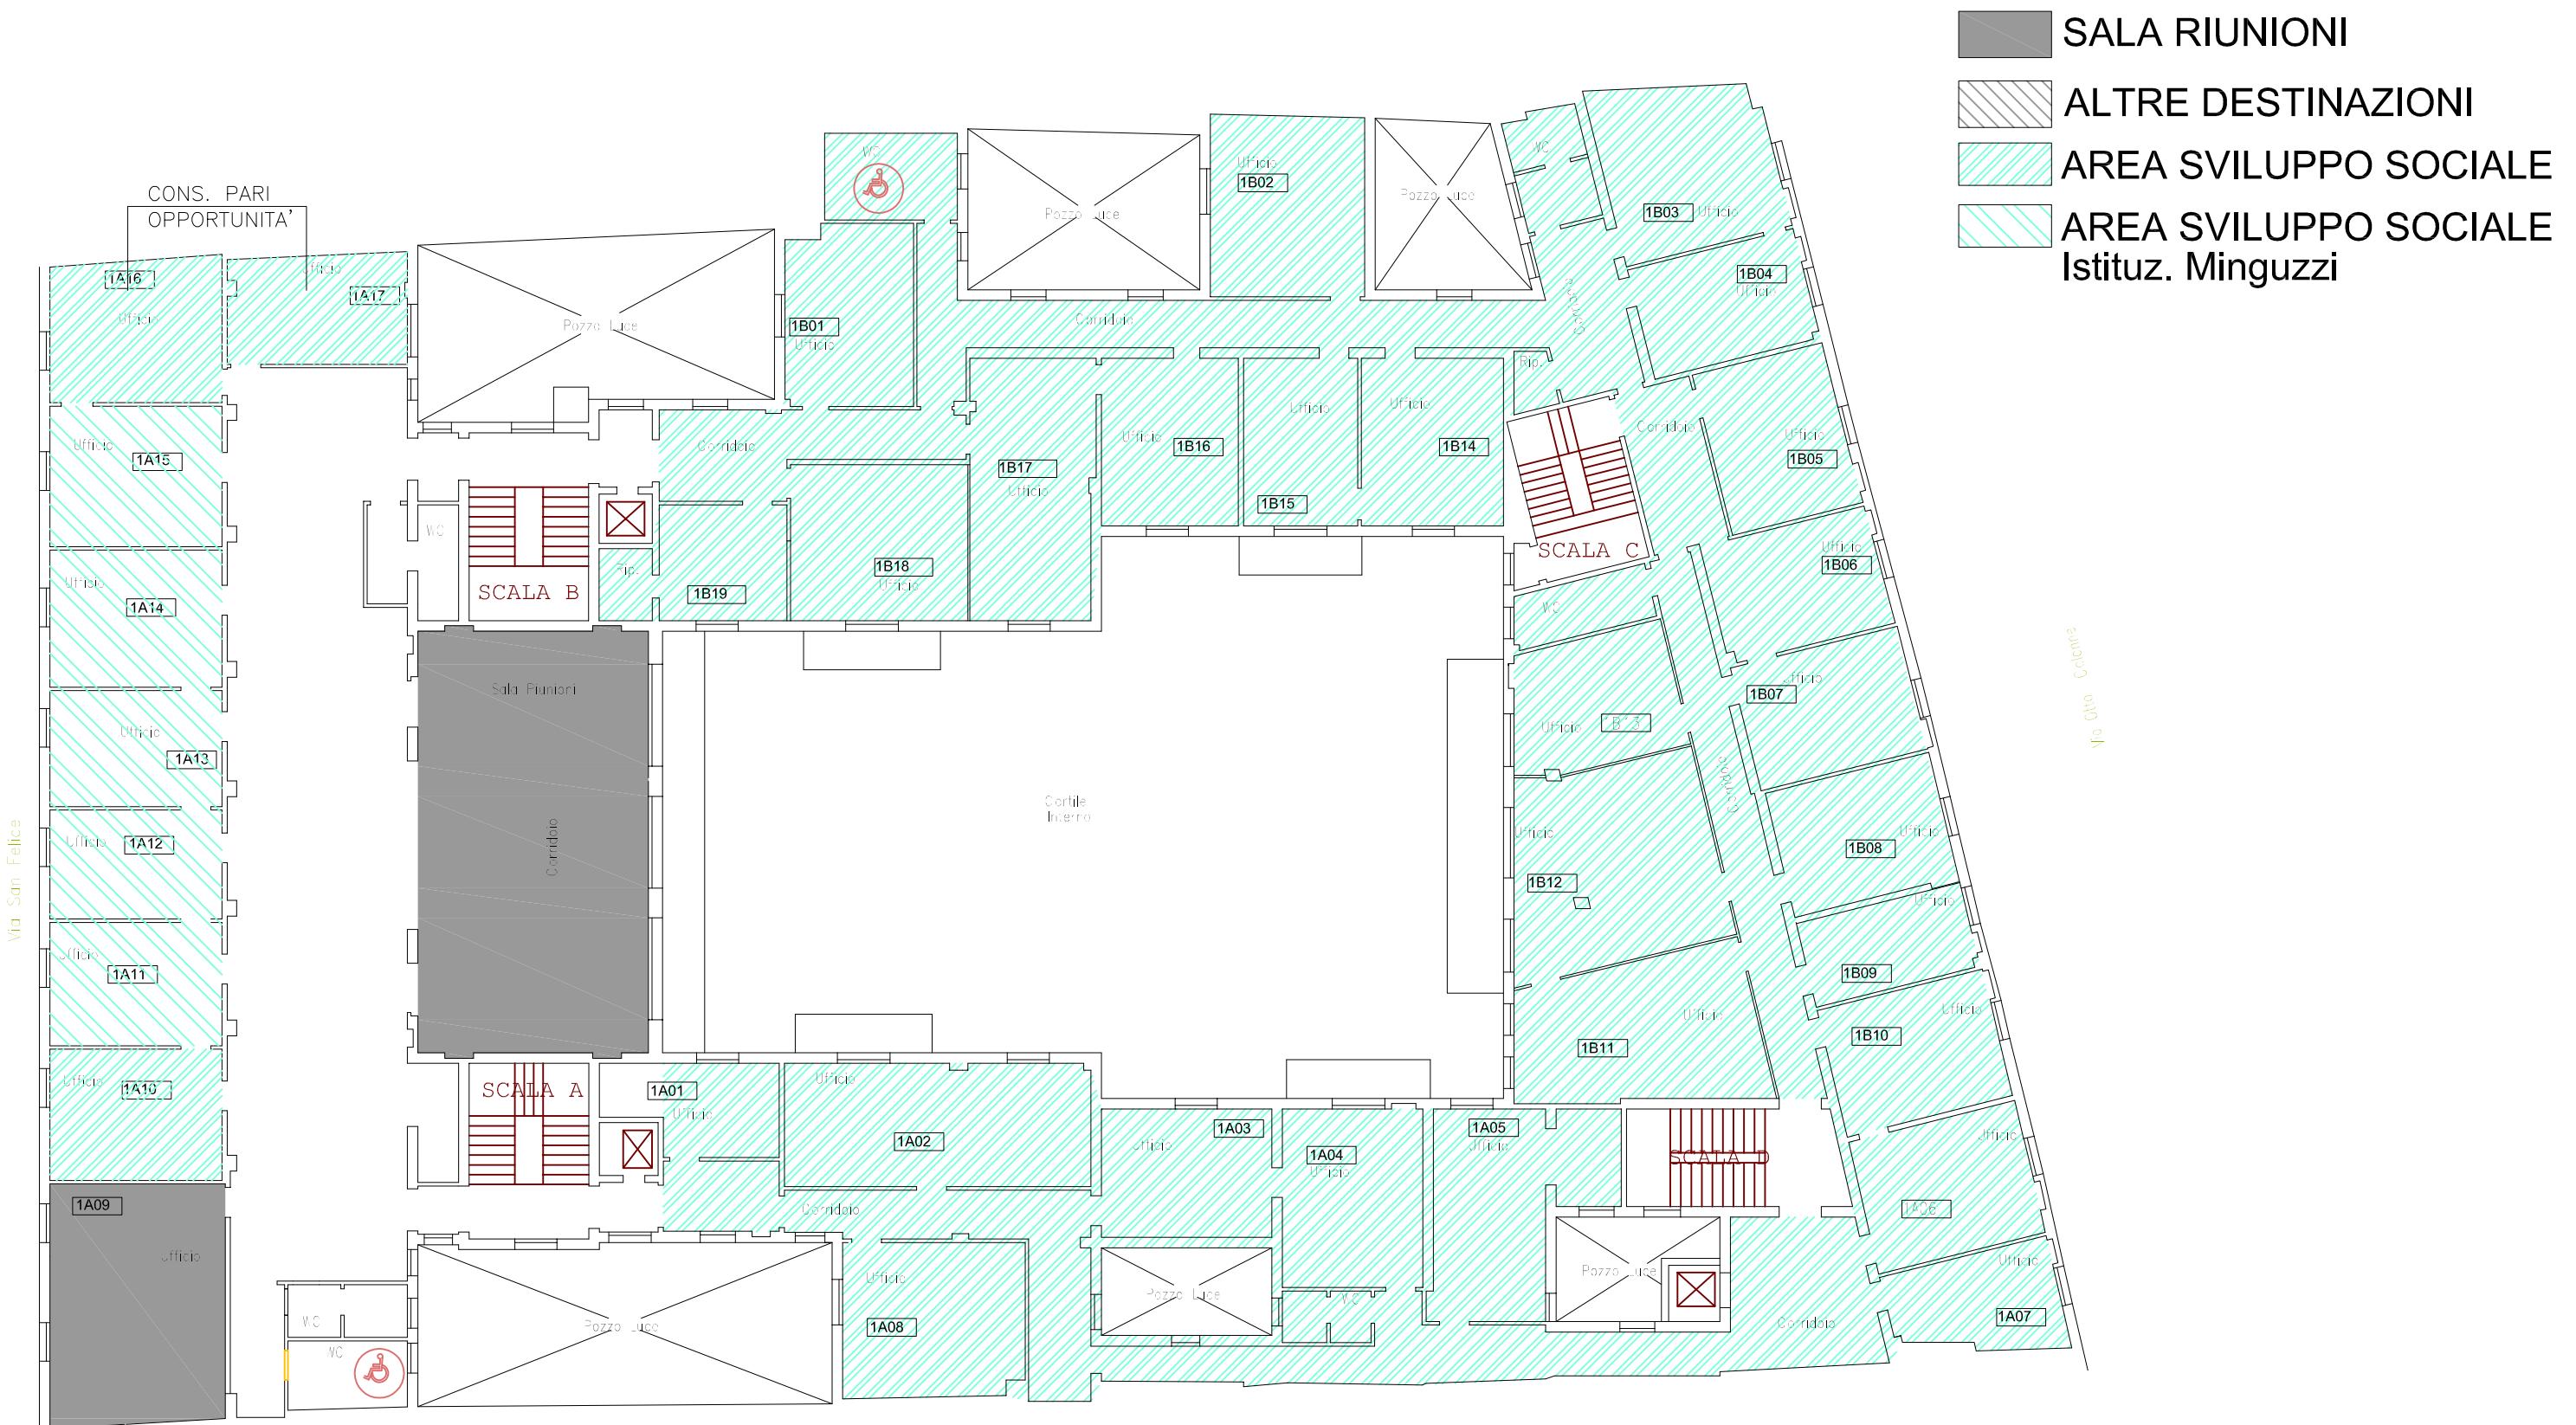

U016 UFFICI IN BOLOGNA VIA SAN FELICE N.25


PIANO TERZO 31_12_2020

2020 RIASSETTO LOGISTICO

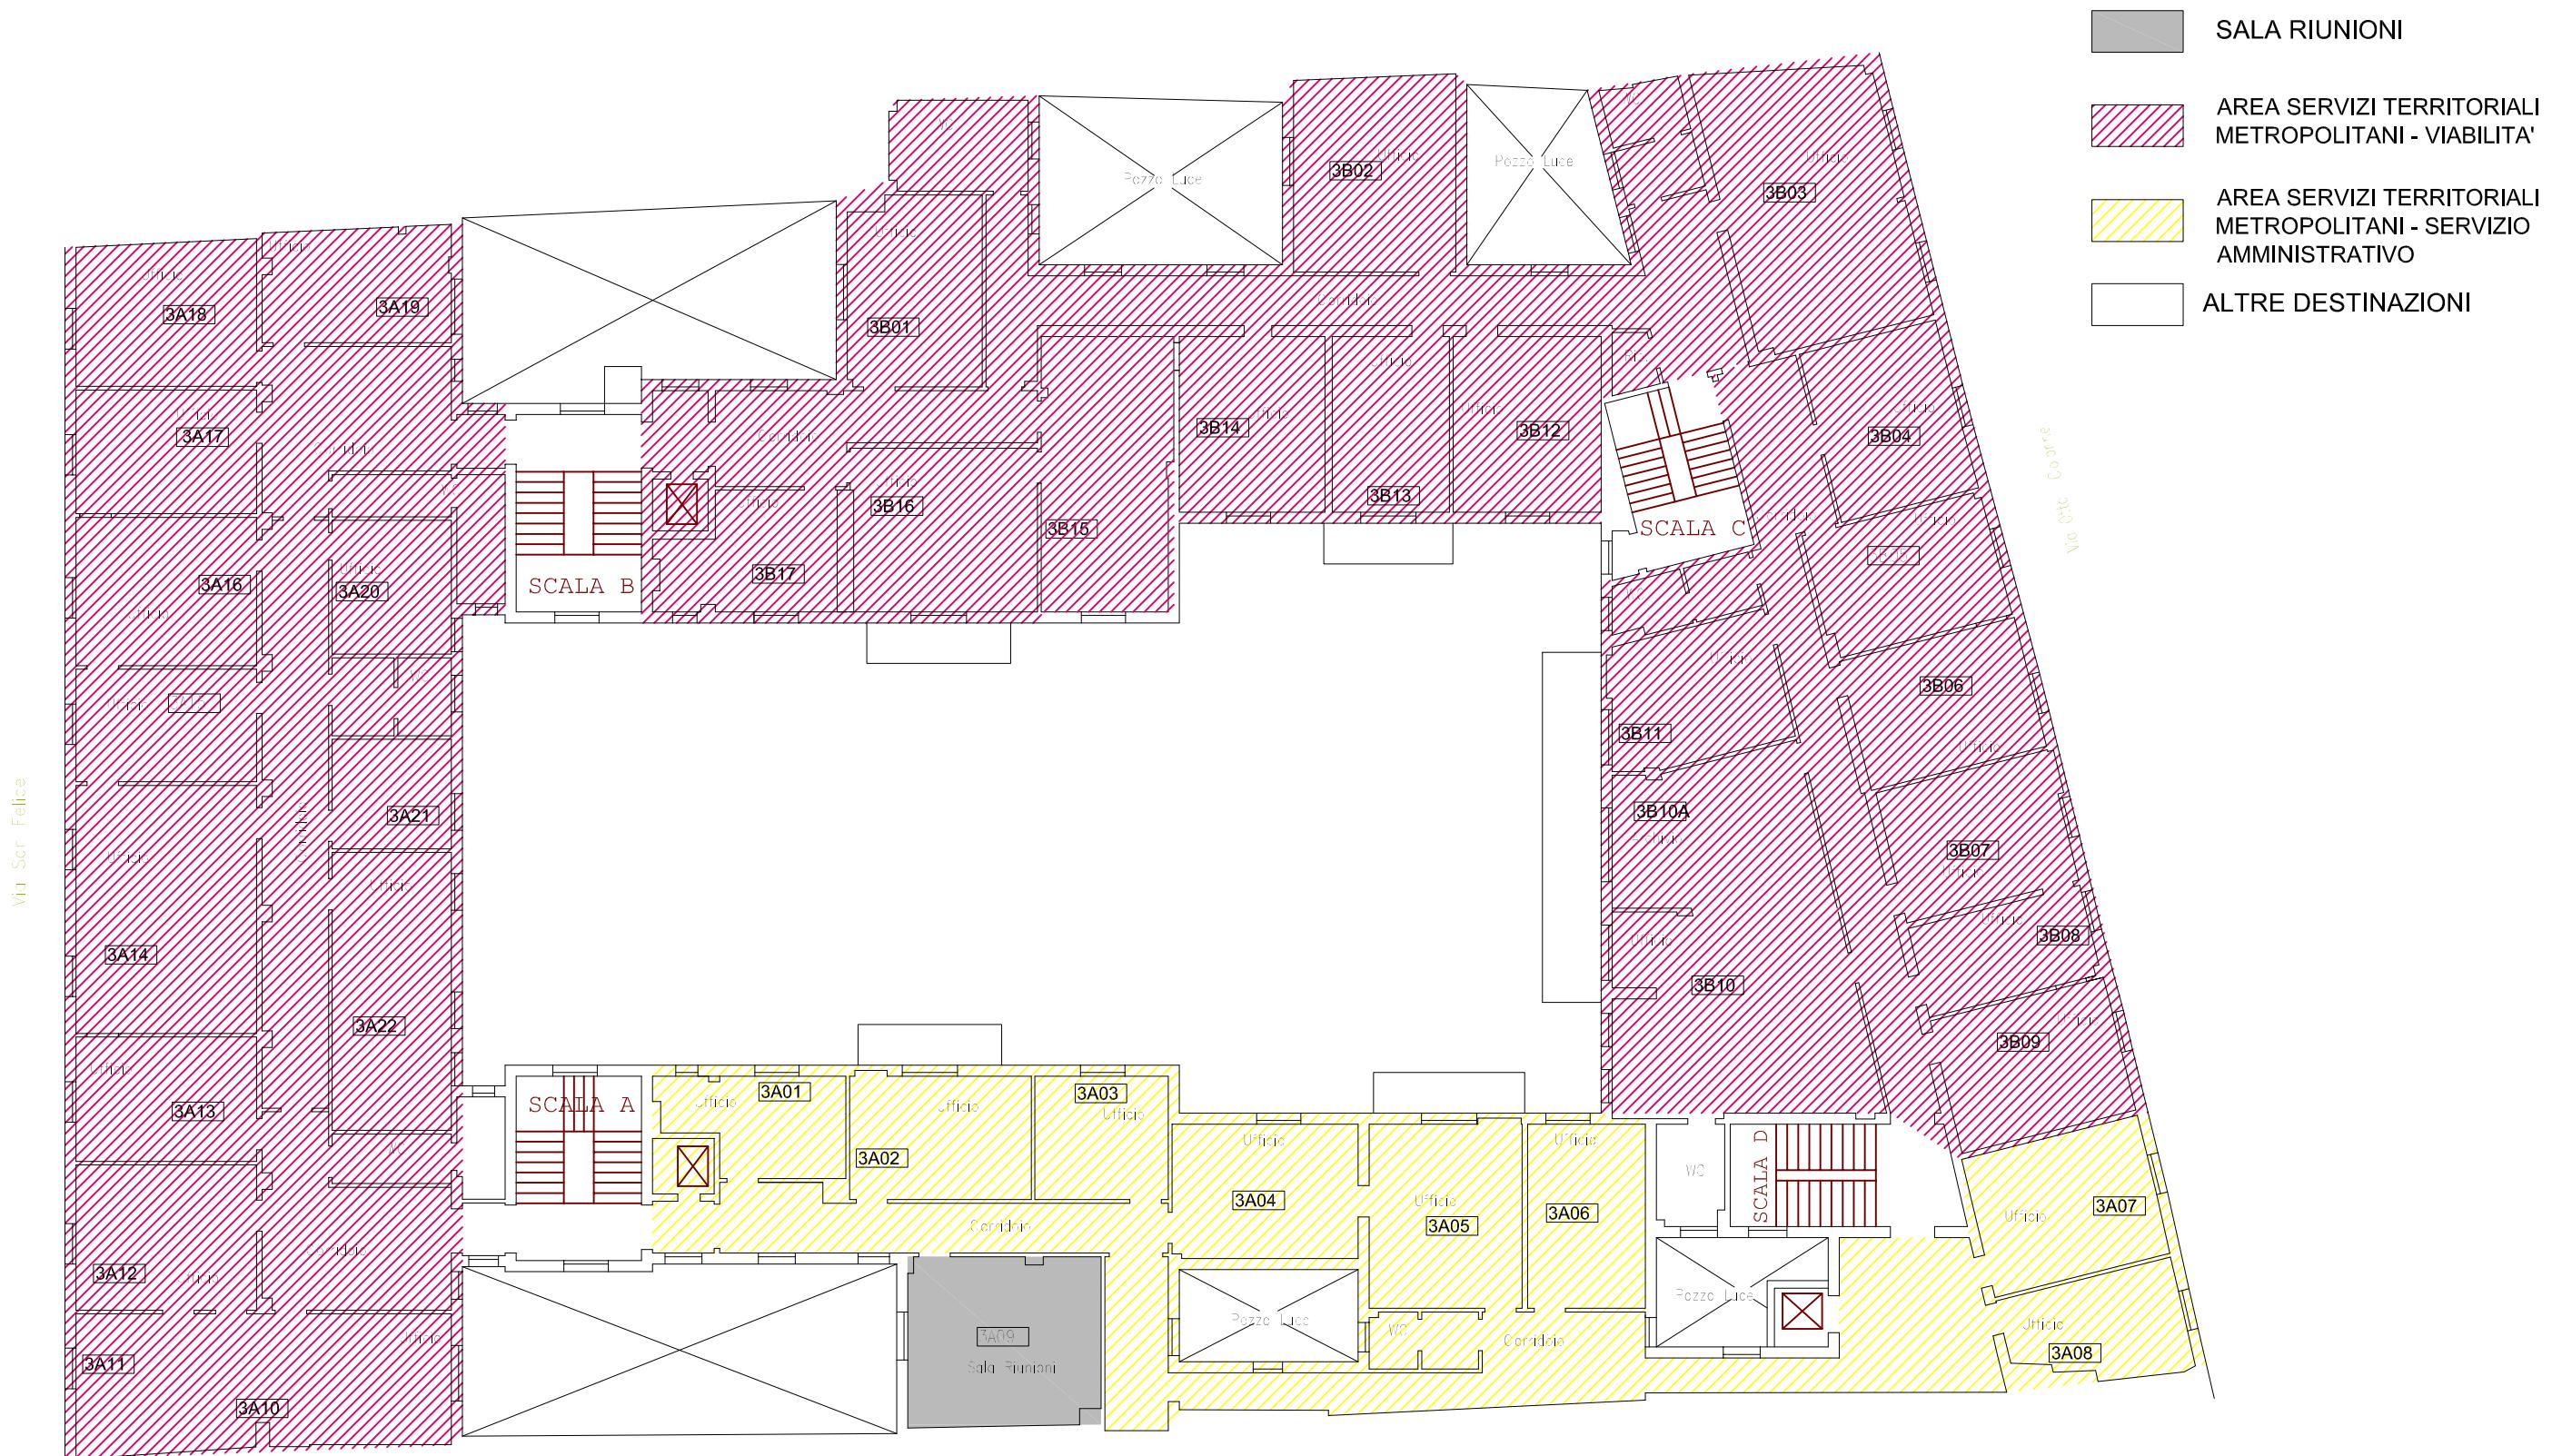


U016 UFFICI IN BOLOGNA VIA SAN FELICE N.25

PIANO QUARTO 31_12_2020
2020_RIASSETTO LOGISTICO

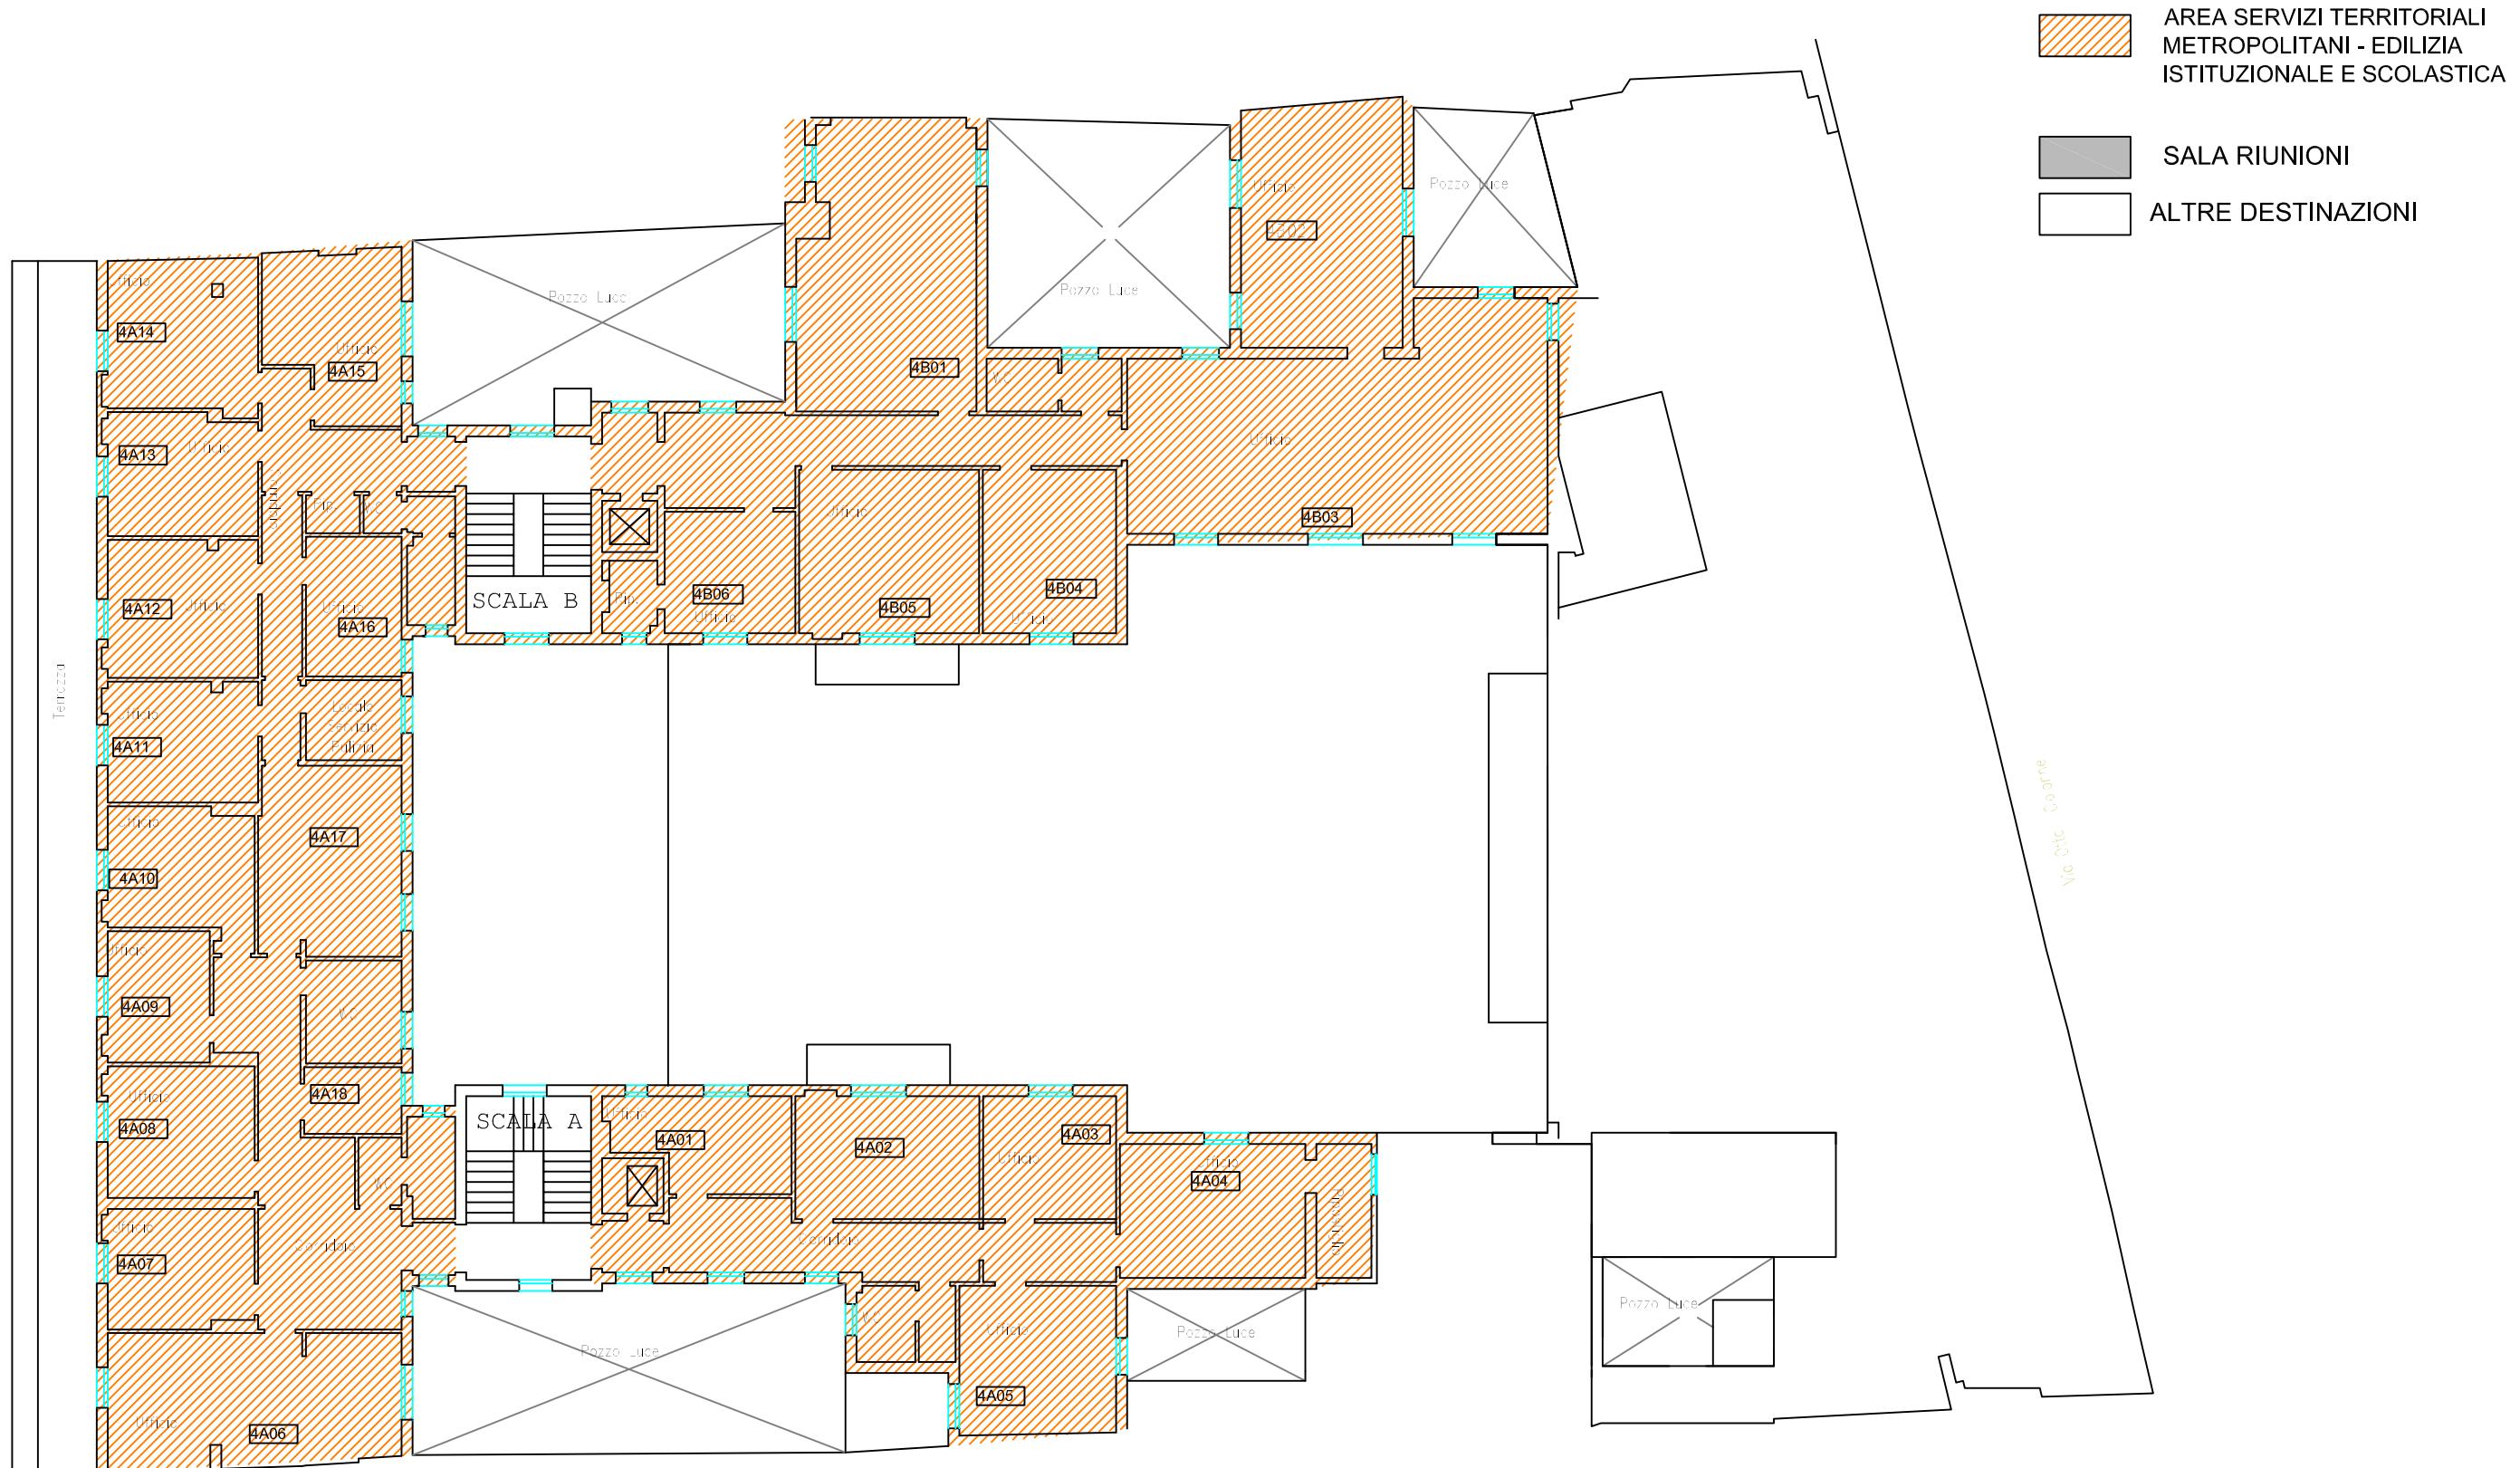

CORPO DI POLIZIA METROPOLITANA
SEDE OPERATIVA BOLOGNA

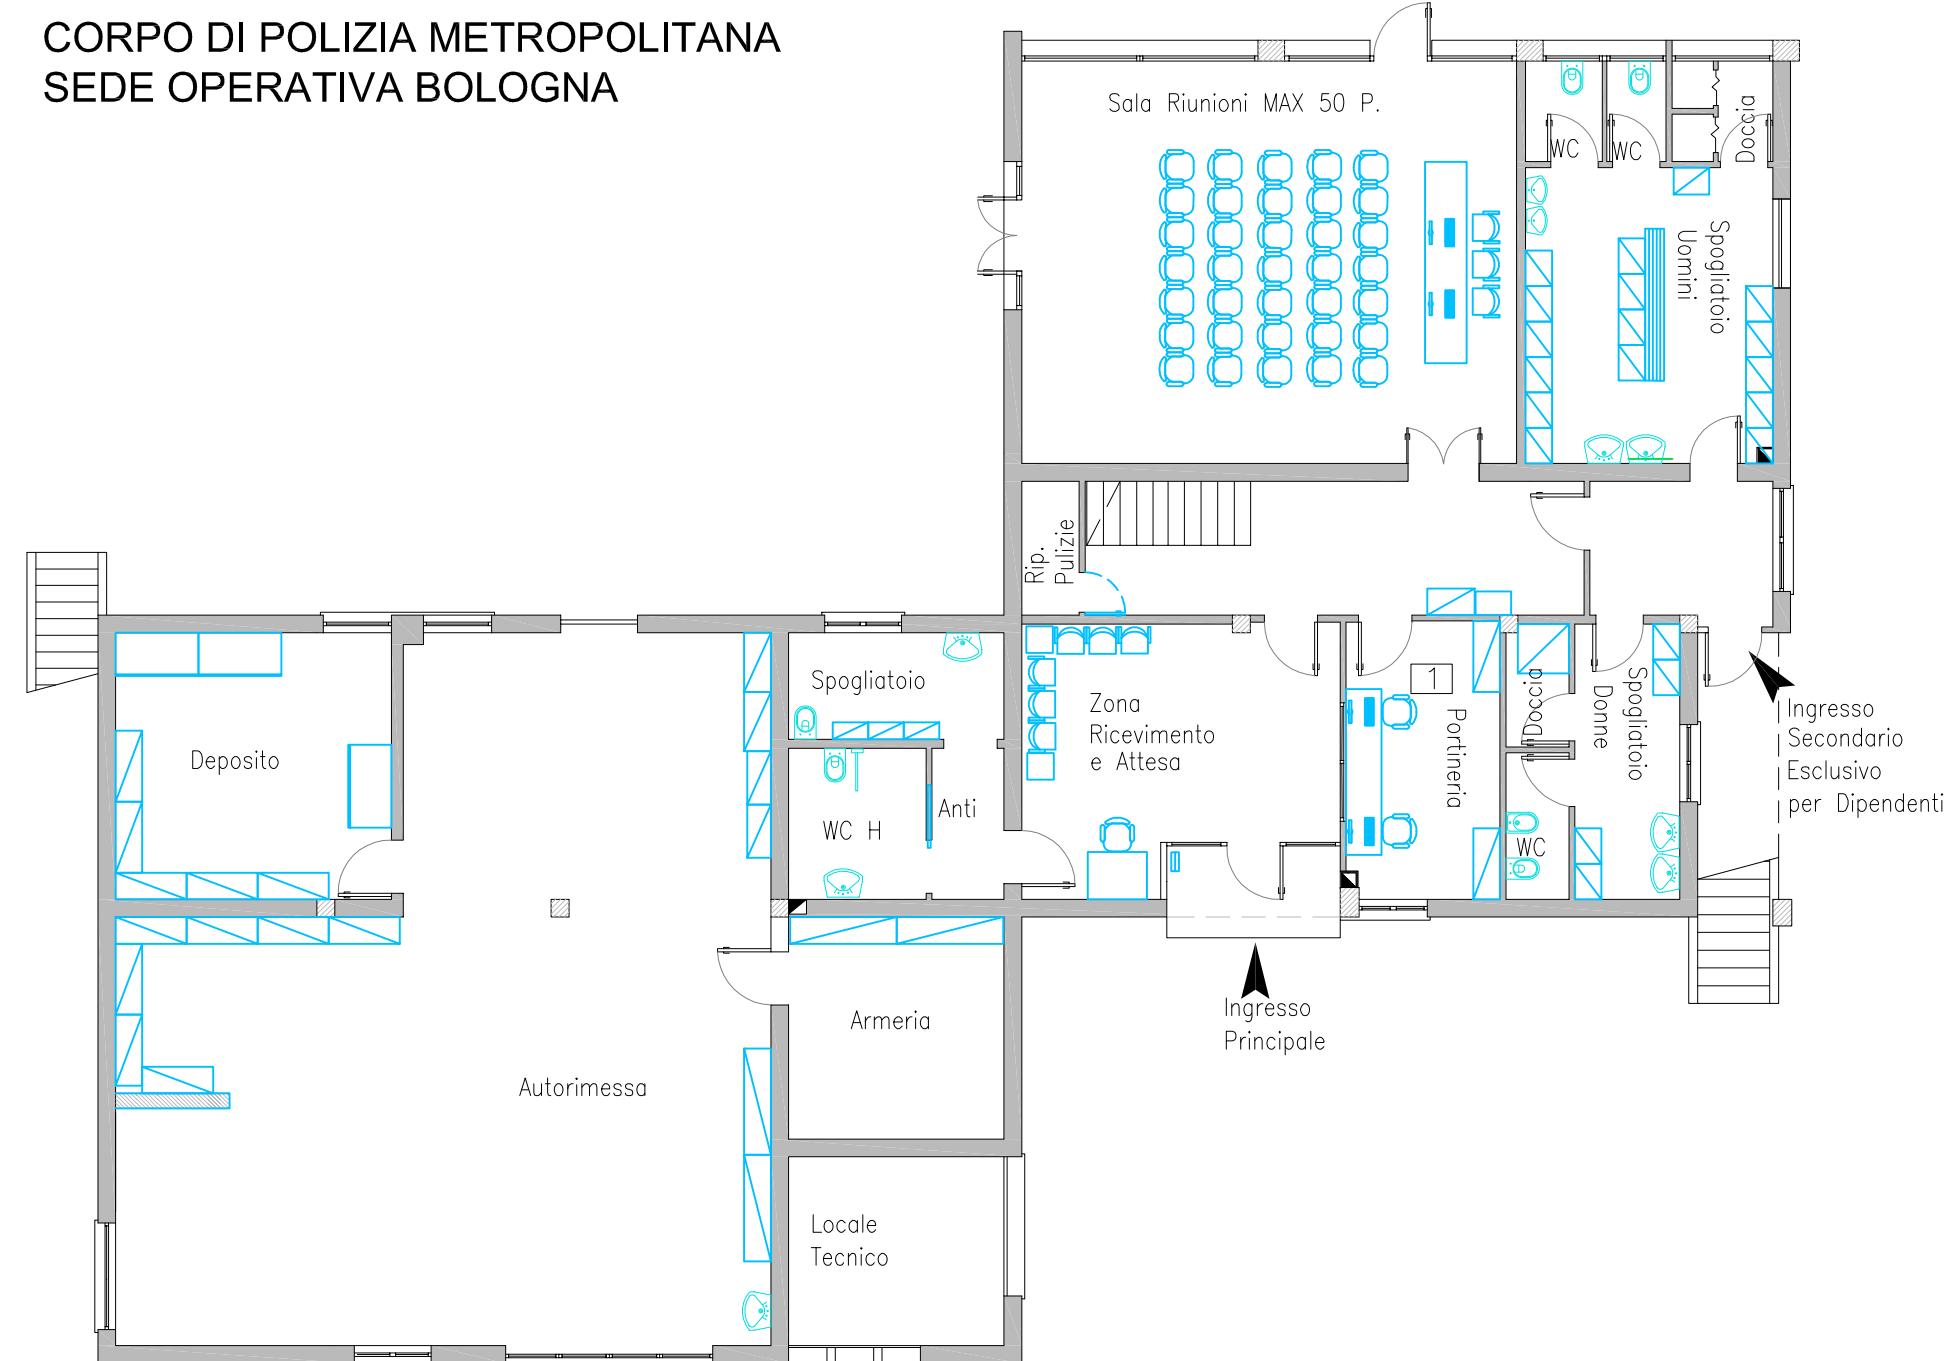

B005 UFFICI IN BOLOGNA VIA PEGLION 21

PIANO PRIMO 31_12_2020
2020_RIASSETTO LOGISTICO

CORPO DI POLIZIA METROPOLITANA
SEDE OPERATIVA BOLOGNA

