


LEGENDA:

- ① CONGLOMERATO BITUMINOSO PER STRATO DI USURA
SPESSORE CM. 3
- ② CONGLOMERATO BITUMINOSO PER STRATO DI COLLEGAMENTO
BINDER SPESSORE CM. 8
- ③ MISTO GRANULOMETRICO STABILIZZATO PER FONDAZIONE
STRADALE 0/40 SPESSORE CM. 30
- ④ SUOLO

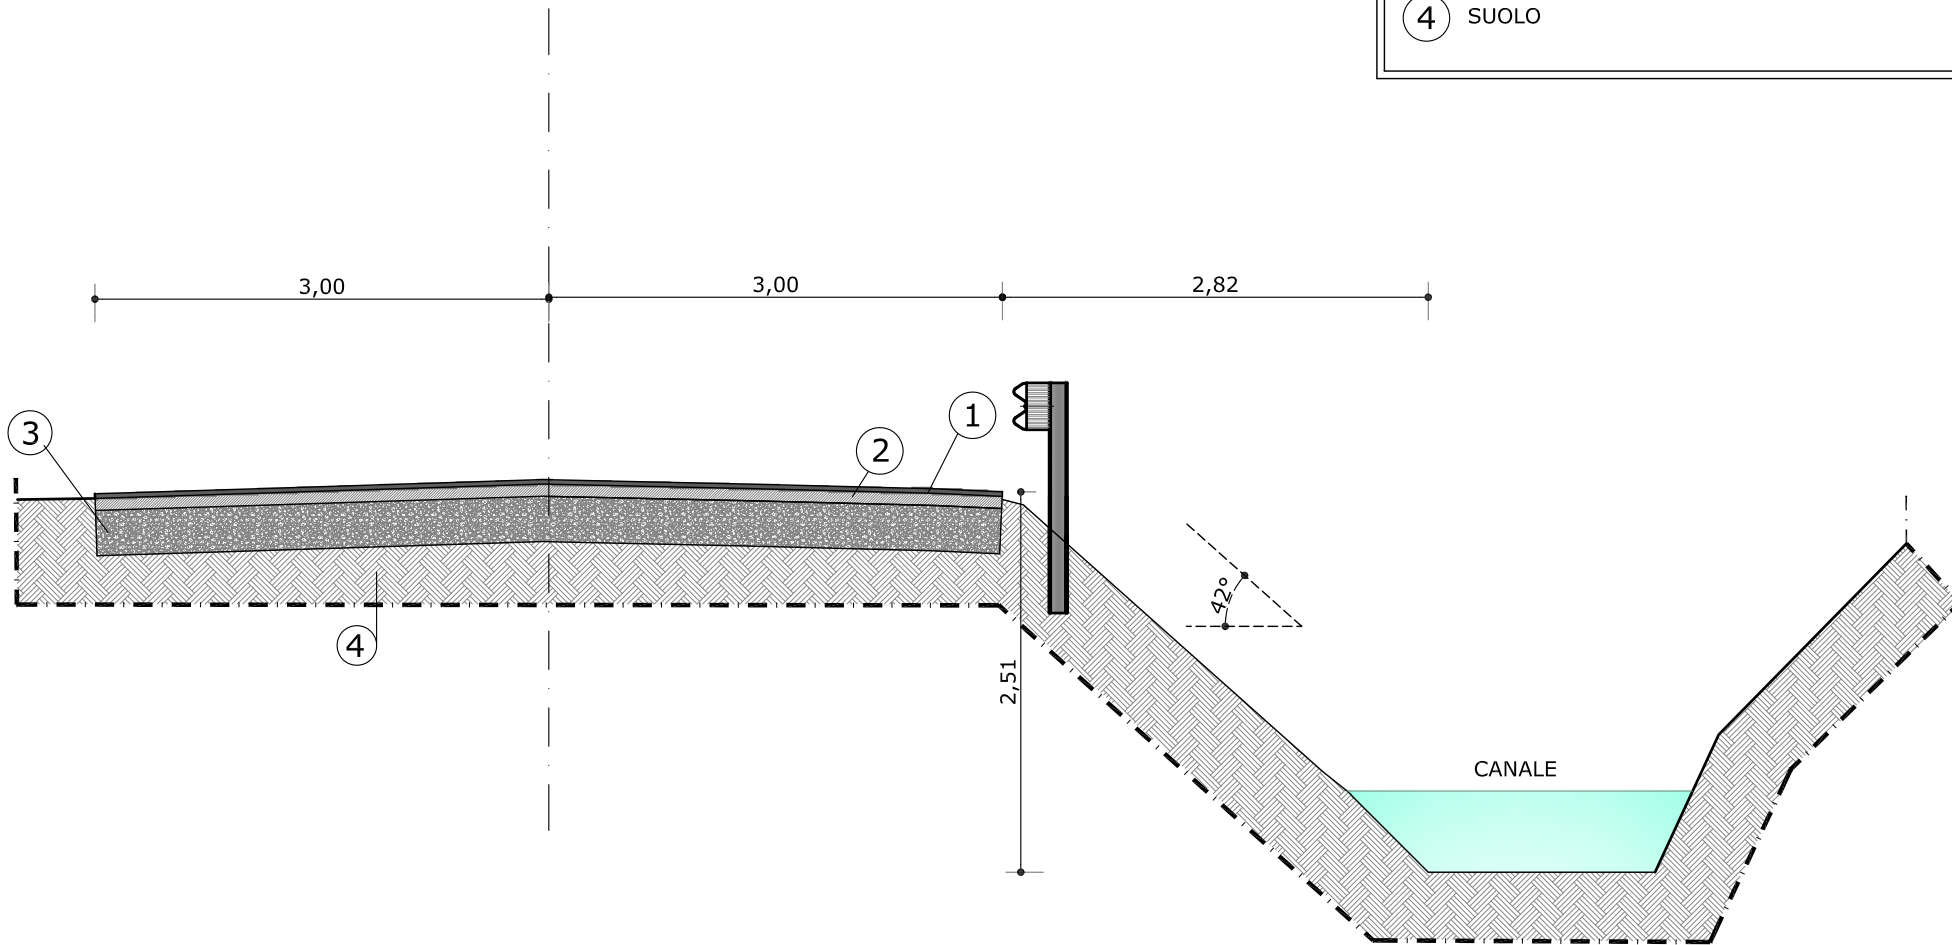

SCALA 1:50