CITTÀ METROPOLITANA DI BOLOGNA

AREA SERVIZI TERRITORIALI METROPOLITANI
SERVIZIO EDILIZIA SCOLASTICA ed ISTITUZIONALE
U.O. Edilizia Scolastica

COMUNE DI BOLOGNA

PROGETTO PER LA REALIZZAZIONE DEL POLO DINAMICO

Via Zacconi, Bologna

PROGETTO DEFINITIVO

IMPORTO DI PROGETTO:	€ 8.500.000,00
PROPRIETA':	CITTA' METROPOLITANA di BOLOGNA
Responsabile Unico del Procedimento	ing. M. Biagetti
Progettista generale ed architettonico	arch. M. D'Oria
Elaborazioni grafiche	ing. F.Casadei
Collaboratori	ing. L. Prandstraller, geom. A. Bolognesi, geom. R. Marchesini
Progetto strutturale	S.A.P. Studio associato di progettazione
Progetto impianti e antincendio	ing. S. Dalmonte

oggetto: Pianta impianto di illuminazione piano primo

tavola n°: IE- 07

scala elaborato: 1:100

cod. PBM: 2018EDSCONC05

data: GIUGNO 2019 | rev: 1/2019

PROGETTO IMPIANTI ELETTRICI E SPECIALI

CITTA' METROPOLITANA di BOLOGNA -Via Zamboni, 13 -40126 Bologna -Tel. 051/6598111

In base alle leggi vigenti dei diritti d'autore è vietata la copia o la riproduzione, anche parziale, di questo elaborato senza e splicita preventiva autorizzazione, ogni diritto è espressamente riservato ed esclusivo .

Tutti i disegni di progetto sono regolati a norma della L. 633/1941 sui diritti d'autore, e dalla L. 143/1949 sulle prestazioni professionali ingegneri e architetti.
Tutte le eventuali varianti al presente disegno dovranno essere firmate e approvate dal progettista. E' vietata la divulgazione e la riproduzione se non espressamente autorizzata.

Per quanto attiene le posizioni e i percorsi da seguire, le canalizzazioni, le tubazioni e le scatole di derivazione ad incasso e sottotraccia sono da posare in accordo e su indicazione della D.L.

Disegno non valido ai fini architettonici.

LEGENDA

SIMBOLO	DESCRIZIONE
	Scatola di derivazione in PVC in esecuzione da esterno
	Scatola di derivazione in acciaio in esecuzione da esterno
	Interruttore unipolare in esecuzione da esterno
	Pulsante in esecuzione da incasso
D	Pulsante DALI in esecuzione da incasso
	Rivelatore di presenza ad infrarossi passivi per comando accensione luci in esecuzione da incasso a parete
	Rilevatore di presenza ad infrarossi passivi incassato nel controsoffitto per comando acc.ne luci
	Sensore DALI di presenza e luminosità posizionato a soffitto
	Plafoniera da incasso con lampada LED tipo "Novalux The Panel 2 35W 4000K 600x600mm" o similare
A	Plafoniera posizionata a soffitto o a parete con lampada led modello "3F Filippi Petra Opale 300 12W" o similare
B	Plafoniera posizionata a parete con lampada led modello "Simes Zen quadrato con griglia con lampada led 10W S.6965W" o similare
B	Plafoniera posizionata a parete con lampada led modello "3F Filippi Linda led 12W" o similare
C	Plafoniera posizionata a parete con lampada led modello "3F Filippi Petra Opale 380 22W" o similare
A 53W D	Sistema modulare posizionato a soffitto con lampada led modello "3F Filippi A20667 3F Linux L50 LED DALI UGR L1778" o similare
M 62W	Sistema modulare posizionato a soffitto con lampada led modello "3F Filippi A20127 3F Linux L40 LED AMPIO L1778" o similare
2X30W	Plafoniera lineare in policarbonato con lampada led 2X30W con grado di protezione IP65
OA	Apparecchio da esterno posizionato su tubazione metallica con lampada led modello "Simes Miniloft 3000K 6W" art. S.6665W o similare
A	Plafoniera d' emergenza con soccorritore autonomo e sorgente led da 1000lm tipo "Exiway Smartled Standard SL1000 IP 65" art. OVA 48107 o similare
B	Plafoniera d' emergenza con soccorritore autonomo e sorgente led da 300lm tipo "Exiway Smartled Standard SL300 IP 65" art. OVA 48101 o similare
C	Plafoniera d' emergenza con soccorritore autonomo e sorgente led tipo "ZUMTOBEL 42185641 RESCLITE PRO MRCR ESC E10 WH" o similare
MFBS	Plafoniera di segnalazione d' emergenza con pittogramma monofacciale basso
BFDXSX	Plafoniera di segnalazione d' emergenza con pittogramma bifacciale destra-sinistra
	Tubazione in PVC rigido di tipo pesante in esecuzione da esterno
	Montante in tubazione in acciaio in esecuzione da esterno
	Tubazione in acciaio in esecuzione da esterno

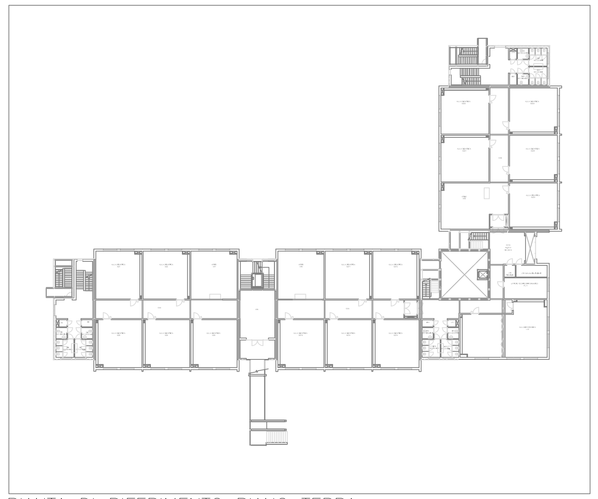

PIANTA DI RIFERIMENTO PIANO TERRA
SCALA 1:500

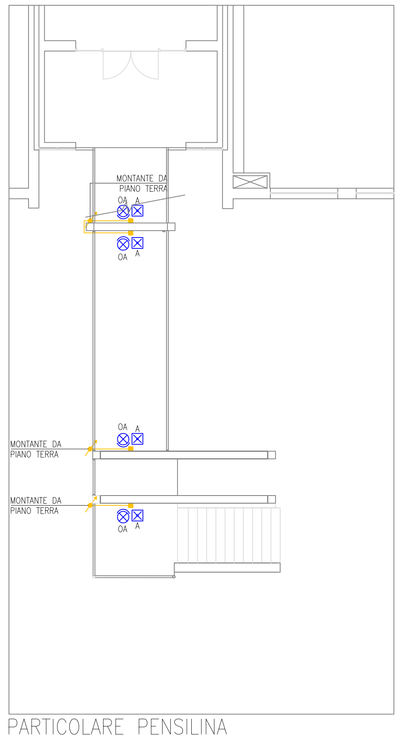
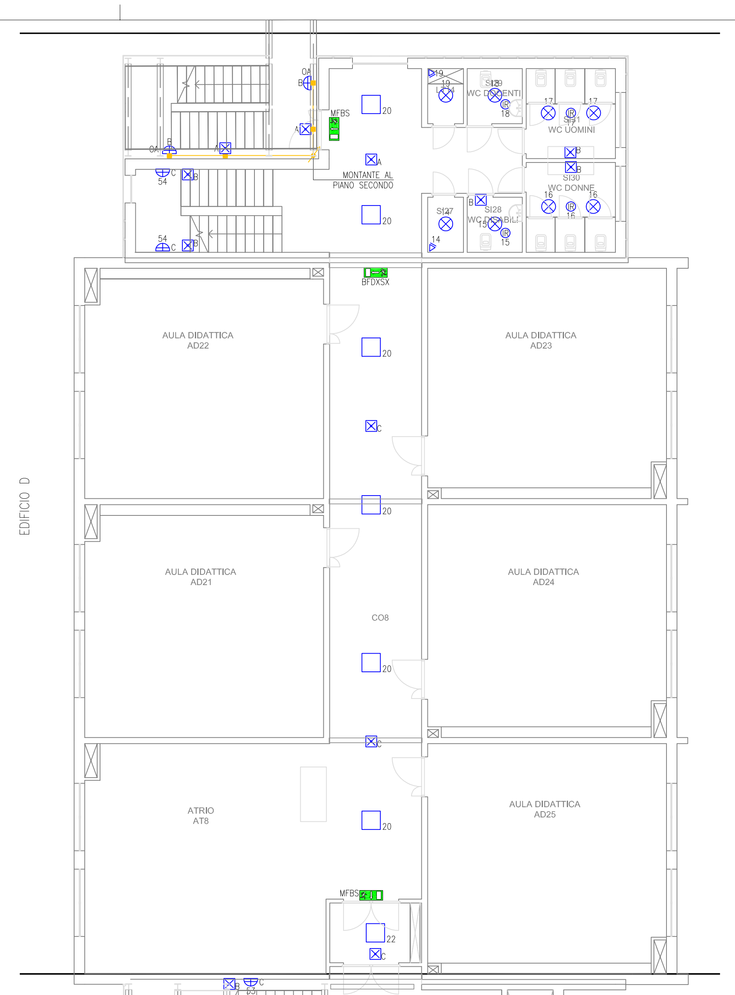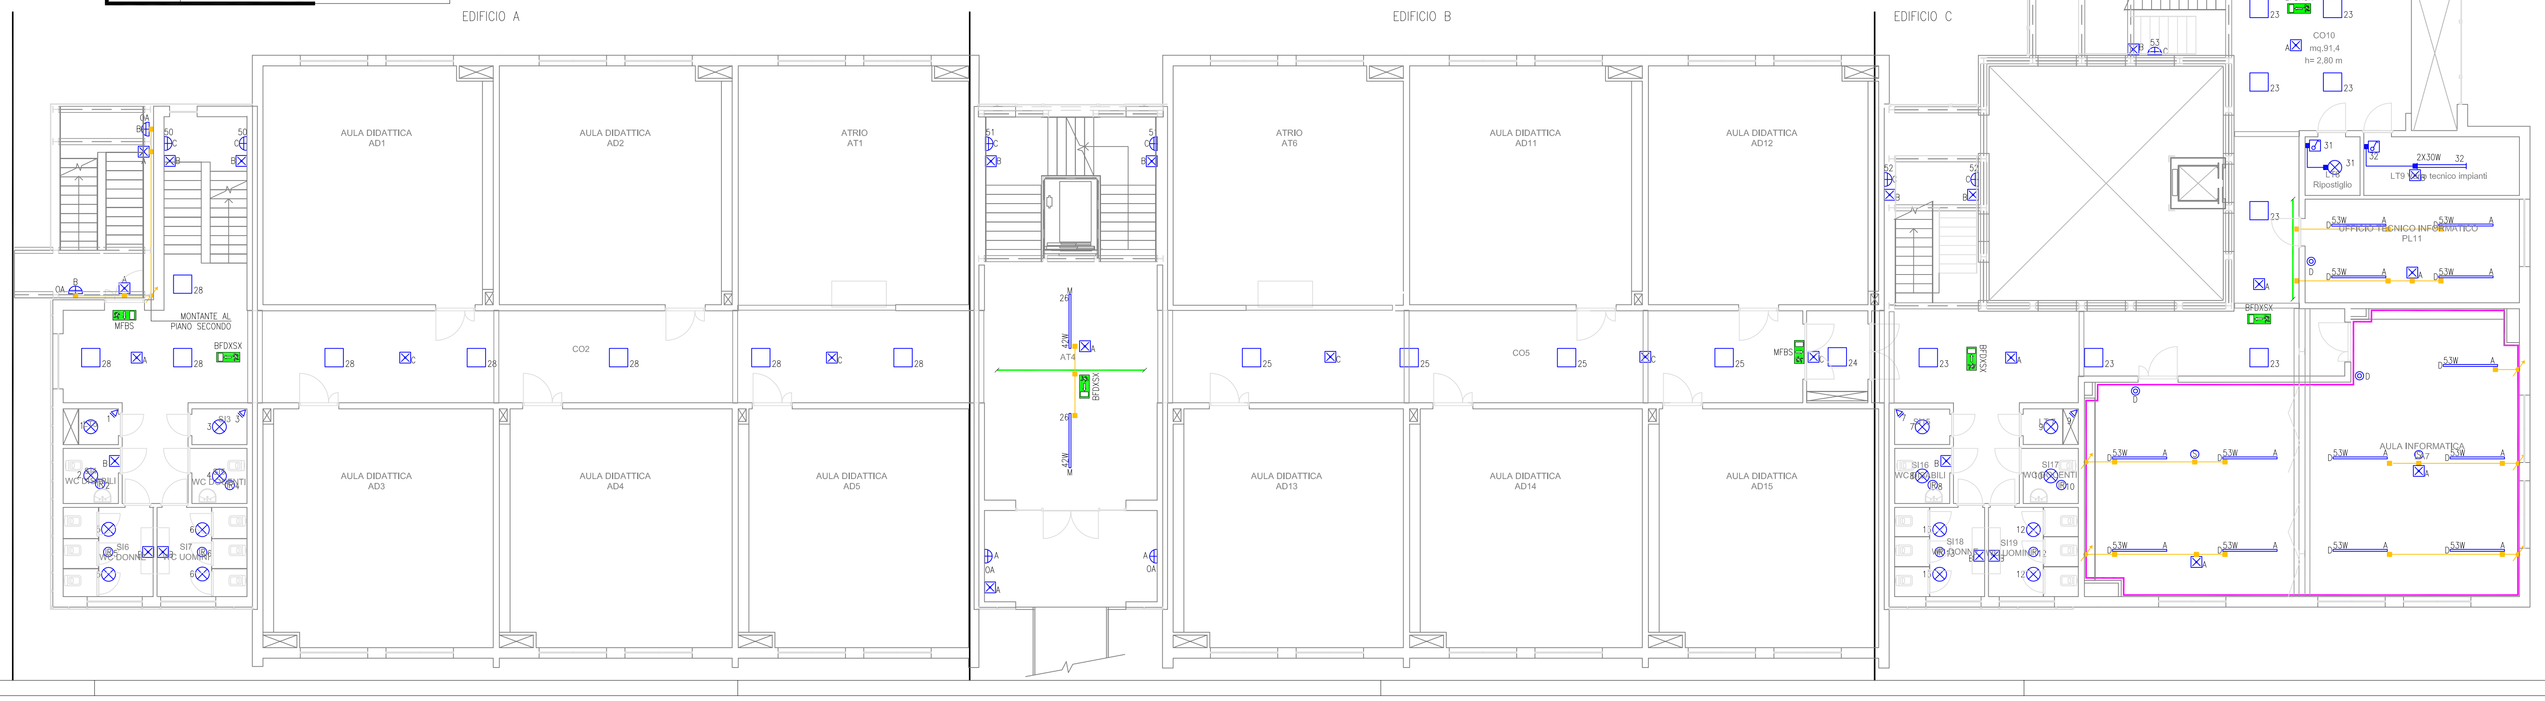
PARTICOLARE PENSILINA
SCALA 1:100