CITTÀ METROPOLITANA DI BOLOGNA

AREA SERVIZI TERRITORIALI METROPOLITANI

SERVIZIO EDILIZIA SCOLASTICA ed ISTITUZIONALE

U.O. Edilizia Scolastica

COMUNE DI BOLOGNA

PROGETTO PER LA REALIZZAZIONE DEL POLO DINAMICO

Via Zacconi, Bologna

PROGETTO DEFINITIVO

IMPORTO DI PROGETTO:	€ 8.500.000,00
PROPRIETA':	CITTA' METROPOLITANA di BOLOGNA
Responsabile Unico del Procedimento	ing. M. Biagetti
Progettista generale ed architettonico	arch. M. D'Oria
Elaborazioni grafiche	ing. F.Casadei
Collaboratori	ing. L. Prandstraller, geom. A. Bolognesi, geom. R. Marchesini
Progetto strutturale	S.A.P. Studio associato di progettazione
Progetto impianti e antincendio	ing. S. Dalmonte

oggetto: Pianta impianto di forza motrice piano primo

tavola n°: IE- 08

scala elaborato: 1:100

cod. PBM: 2018EDSCONC05

data: GIUGNO 2019 | rev: 1/2019

PROGETTO IMPIANTI ELETTRICI E SPECIALI

CITTA' METROPOLITANA di BOLOGNA -Via Zamboni, 13 -40126 Bologna -Tel. 051/6598111

In base alle leggi vigenti dei diritti d'autore è vietata la copia o la riproduzione, anche parziale, di questo elaborato senza e splicita preventiva autorizzazione, ogni diritto è espressamente riservato ed esclusivo .

Tutti i disegni di progetto sono regolati a norma della L. 633/1941 sui diritti d'autore, e dalla L. 143/1949 sulle prestazioni professionali ingegneri e architetti.
Tutte le eventuali varianti al presente disegno dovranno essere firmate e approvate dal progettista. E' vietata la divulgazione e la riproduzione se non espressamente autorizzata.

Per quanto attiene le posizioni e i percorsi da seguire, le canalizzazioni, le tubazioni e le scatole di derivazione ad incasso e sottotraccia sono da posare in accordo e su indicazione della D.L.

Disegno non valido ai fini architettonici.

LEGENDA

SIMBOLO	DESCRIZIONE
	Quadro elettrico
QI	Alimentazione unità interna
QS	Alimentazione selettore
QA	Alimentazione ascensore
	Scatola di derivazione in PVC in esecuzione da esterno
	Presa Universale P30 10/16A 230V in esecuzione da incasso
	Presa UNEL 10/16A 230V bipasso in esecuzione da incasso
	Presa Universale P30 10/16A 230V in esecuzione da esterno
	Presa UNEL 10/16A 230V bipasso in esecuzione da esterno
FM1	Gruppo prese forza motrice in canalizzazione in pvc di colore bianco posizionata a parete 200X60mm (Vedi particolare FM1)
	Tubazione in PVC rigido di tipo pesante in esecuzione da esterno
	Montante in canalizzazione a rete in filo d' acciaio tipo Cablofil a 2 scomparti per distribuzione dati/servizi e riv.ne incendi
	Canalizzazione a rete in filo d' acciaio tipo Cablofil a 2 scomparti per distribuzione energia 200X75mm
	Montante in canalizzazione in pvc di colore bianco posizionata a parete 200X60mm
	Canalizzazione in pvc di colore bianco posizionata a parete 200X60mm
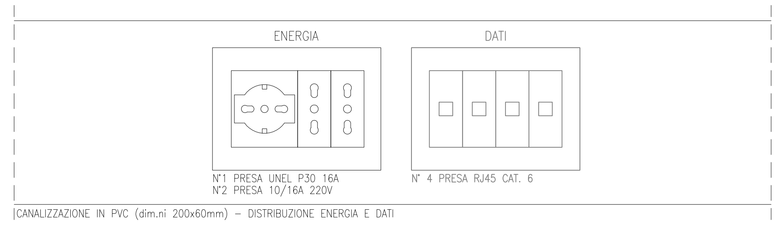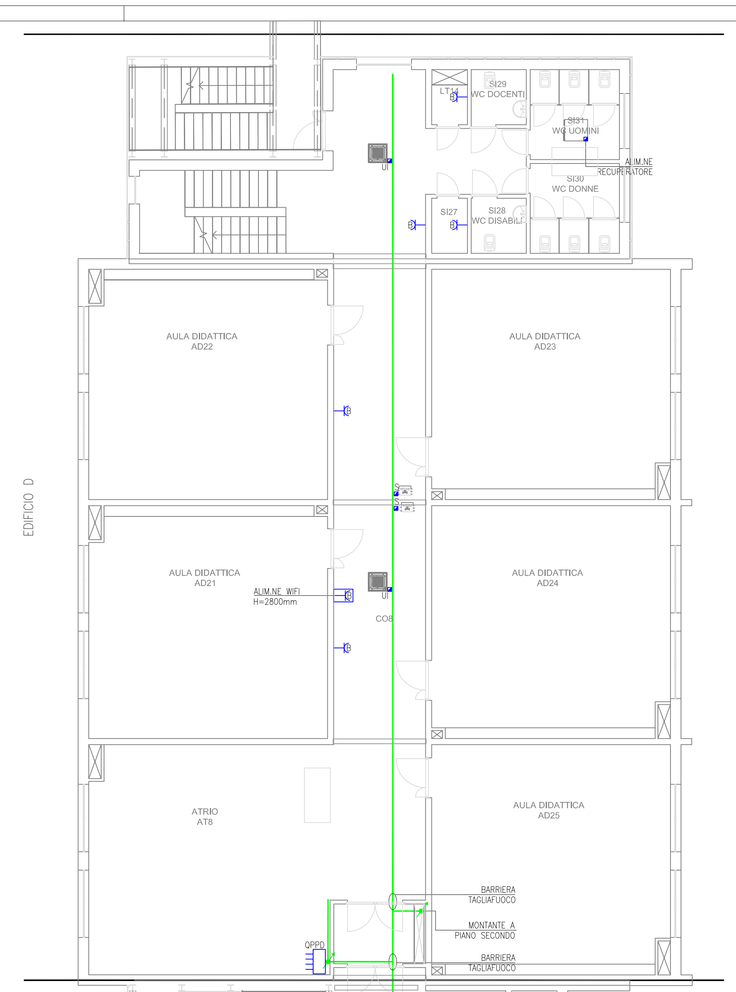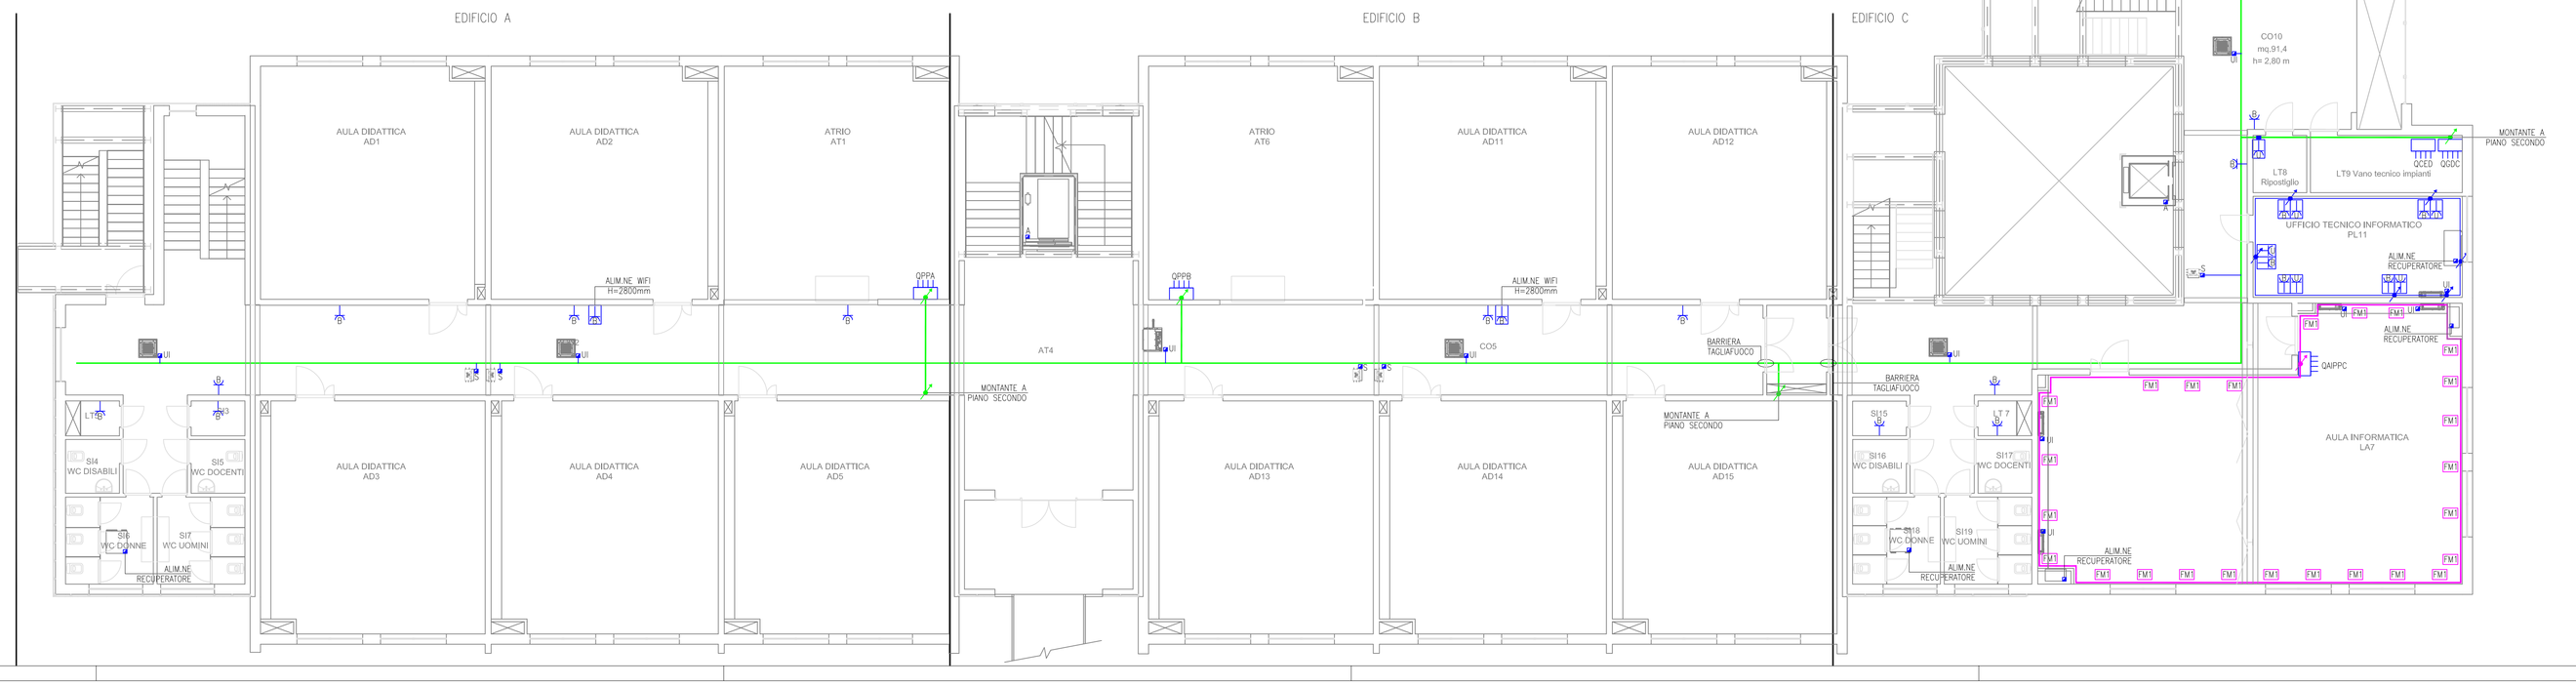
BLOCCO PRESE "FM1"
SCALA 1:2