CITTÀ METROPOLITANA DI BOLOGNA

AREA SERVIZI TERRITORIALI METROPOLITANI

SERVIZIO EDILIZIA SCOLASTICA ed ISTITUZIONALE

U.O. Edilizia Scolastica

COMUNE DI BOLOGNA

PROGETTO PER LA REALIZZAZIONE DEL POLO DINAMICO

Via Zacconi, Bologna

PROGETTO DEFINITIVO

IMPORTO DI PROGETTO:	€ 8.500.000,00
PROPRIETA':	CITTA' METROPOLITANA di BOLOGNA
Responsabile Unico del Procedimento	ing. M. Biagetti
Progettista generale ed architettonico	arch. M. D'Oria
Elaborazioni grafiche	ing. F.Casadei
Collaboratori	ing. L. Prandstraller, geom. A. Bolognesi, geom. R. Marchesini
Progetto strutturale	S.A.P. Studio associato di progettazione
Progetto impianti e antincendio	ing. S. Dalmonte

oggetto: Pianta impianto di illuminazione piano secondo

tavola n°: IE- 10

scala elaborata: 1:100

cod. PBM: 2018EDSCONC05

data: GIUGNO 2019 | rev: 1/2019

PROGETTO IMPIANTI ELETTRICI E SPECIALI

CITTA' METROPOLITANA di BOLOGNA -Via Zamboni, 13 -40126 Bologna -Tel. 051/6598111

In base alle leggi vigenti dei diritti d'autore è vietata la copia o la riproduzione, anche parziale, di questo elaborato senza esplicita preventiva autorizzazione, ogni diritto è espressamente riservato ed esclusivo.

Tutti i disegni di progetto sono regolati a norma della L. 633/1941 sui diritti d'autore, e dalla L. 143/1949 sulle prestazioni professionali ingegneri e architetti.
Tutte le eventuali varianti al presente disegno dovranno essere firmate e approvate dal progettista. E' vietata la divulgazione e la riproduzione se non espressamente autorizzata.

Per quanto attiene le posizioni e i percorsi da seguire, le canalizzazioni, le tubazioni e le scatole di derivazione ad incasso e sottotraccia sono da posare in accordo e su indicazione della D.L.

Disegno non valido ai fini architettonici.

LEGENDA
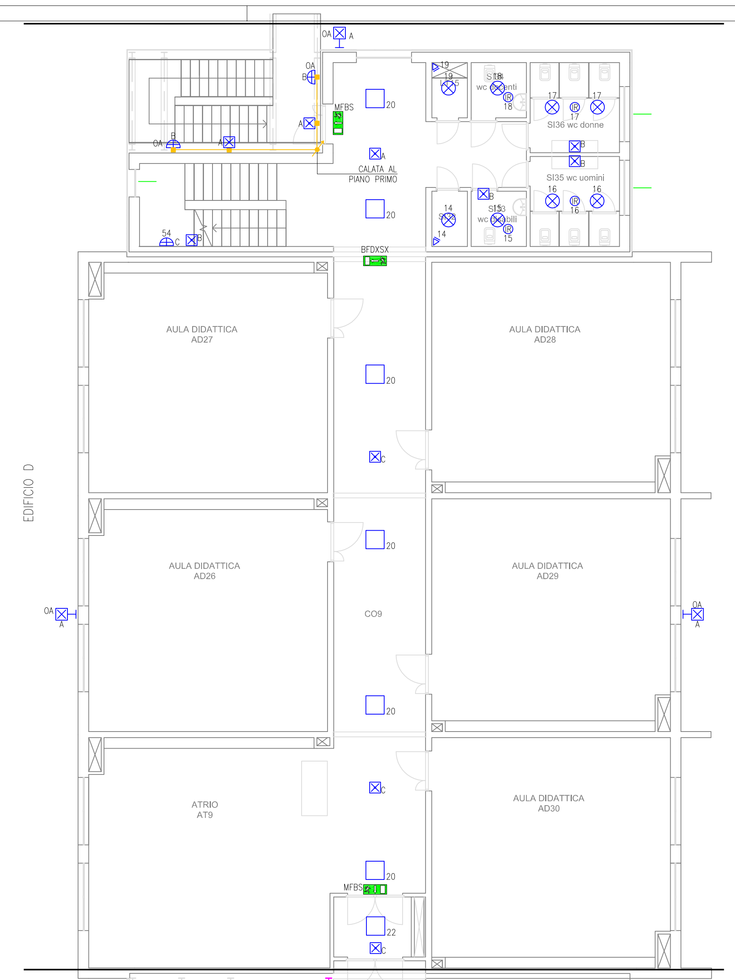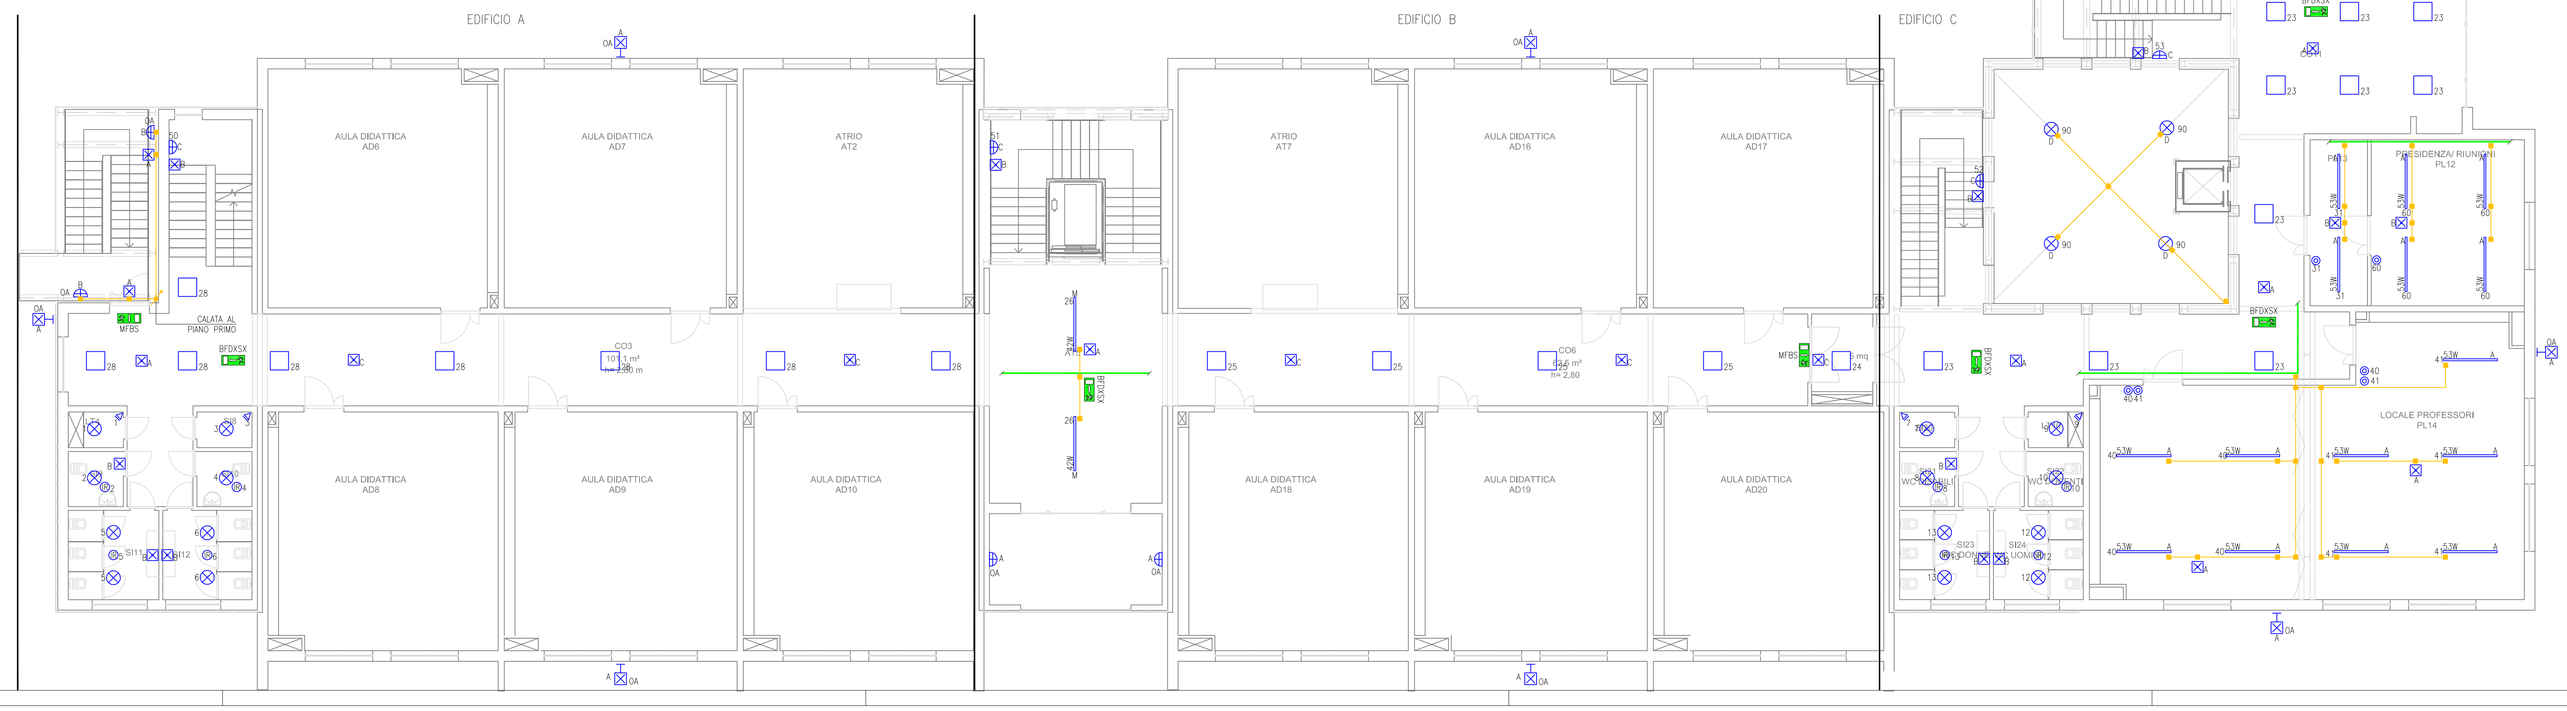
SIMBOLO	DESCRIZIONE
	Scatola di derivazione in acciaio in esecuzione da esterno
	Pulsante in esecuzione da incasso
	Rilevatore di presenza ad infrarossi passivi incassato nel controsoffitto per comando acc.ne luci
	Rivelatore di presenza ad infrarossi passivi per comando accensione luci in esecuzione da incasso a parete
	Sensore DALI di presenza e luminosità posizionato a soffitto
	Plafoniera da incasso con lampada LED tipo "Novalux The Panel 2 35W 4000°K 600x600mm" o similare
	Plafoniera posizionata a soffitto o a parete con lampada led modello "3F Filippi Petra Opale 300 12W" o similare
A	Plafoniera posizionata a parete con lampada led modello "Simes Zen quadrato con griglia con lampada led 10W S.69658K" o similare
B	Plafoniera posizionata a parete con lampada led modello "3F Filippi Linda led 12W" o similare
C	Plafoniera posizionata a parete con lampada led modello "3F Filippi Petra Opale 380 22W" o similare
D	Apparecchio a sospensione con lampada led 64W modello "Disano Saturno" o similare
A 53W	Sistema modulare posizionato a soffitto con lampada led modello "3F Filippi A20661 3F Linux L50 LED UGR L1778" o similare
A 53W	Sistema modulare posizionato a soffitto con lampada led modello "3F Filippi A20667 3F Linux L50 LED DALI UGR L1778" o similare
A 42W	Sistema modulare posizionato a soffitto con lampada led modello "3F Filippi A20127 3F Linux L40 LED AMPIO L1778" o similare
	Plafoniera d' emergenza con soccorritore autonomo e sorgente led da 1000lm tipo "Exiway Smartled Standard SL1000 IP 65" art. OVA 48107 o similare
	Plafoniera d' emergenza con soccorritore autonomo e sorgente led da 300lm tipo "Exiway Smartled Standard SL300 IP 65" art. OVA 48101 o similare
	Plafoniera d' emergenza con soccorritore autonomo e sorgente led tipo "ZUMTUDEL 42185641 RESCLITE PRO MICR ESC E1D WH" o similare
MFBS	Plafoniera di segnalazione d' emergenza con pittogramma monofacciale basso
BFDHSX	Plafoniera di segnalazione d' emergenza con pittogramma bifacciale destra–sinistra
	Apparecchio da esterno posizionato a parete con staffa e attico stradale STA 50W 6260lm modello "AEC Italo 2" o similare
	Montante in tubazione in acciaio in esecuzione da esterno
	Tubazione in acciaio in esecuzione da esterno