AREA SERVIZI TERRITORIALI METROPOLITANI
SERVIZIO EDILIZIA SCOLASTICA ed ISTITUZIONALE
U.O. Edilizia Scolastica

CITTÀ METROPOLITANA DI BOLOGNA

COMUNE DI BOLOGNA

PROGETTO PER LA REALIZZAZIONE DEL POLO DINAMICO

Via Zacconi, Bologna

PROGETTO DEFINITIVO

IMPORTO DI PROGETTO:	€ 8.500.000,00
PROPRIETA':	CITTA' METROPOLITANA di BOLOGNA
Responsabile Unico del Procedimento	ing. M. Biagetti
Progettista generale ed architettonico	arch. M. D'Oria
Elaborazioni grafiche	ing. F.Casadei
Collaboratori	ing. L. Prandstraller, geom. A. Bolognesi, geom. R. Marchesini
Progetto strutturale	S.A.P. Studio associato di progettazione
Progetto impianti e antincendio	ing. S. Dalmonte

oggetto: Rete esterna acque bianche e nere	tavola n°: IM- 16
	scala elaborato: 1:200
	cod. PBM: 2018EDSCONC05
	data: GIUGNO 2019 — rev: 1/2019

PROGETTO IMPIANTI MECCANICI

CITTA' METROPOLITANA di BOLOGNA -Via Zamboni, 13 -40126 Bologna -Tel. 051/6598111
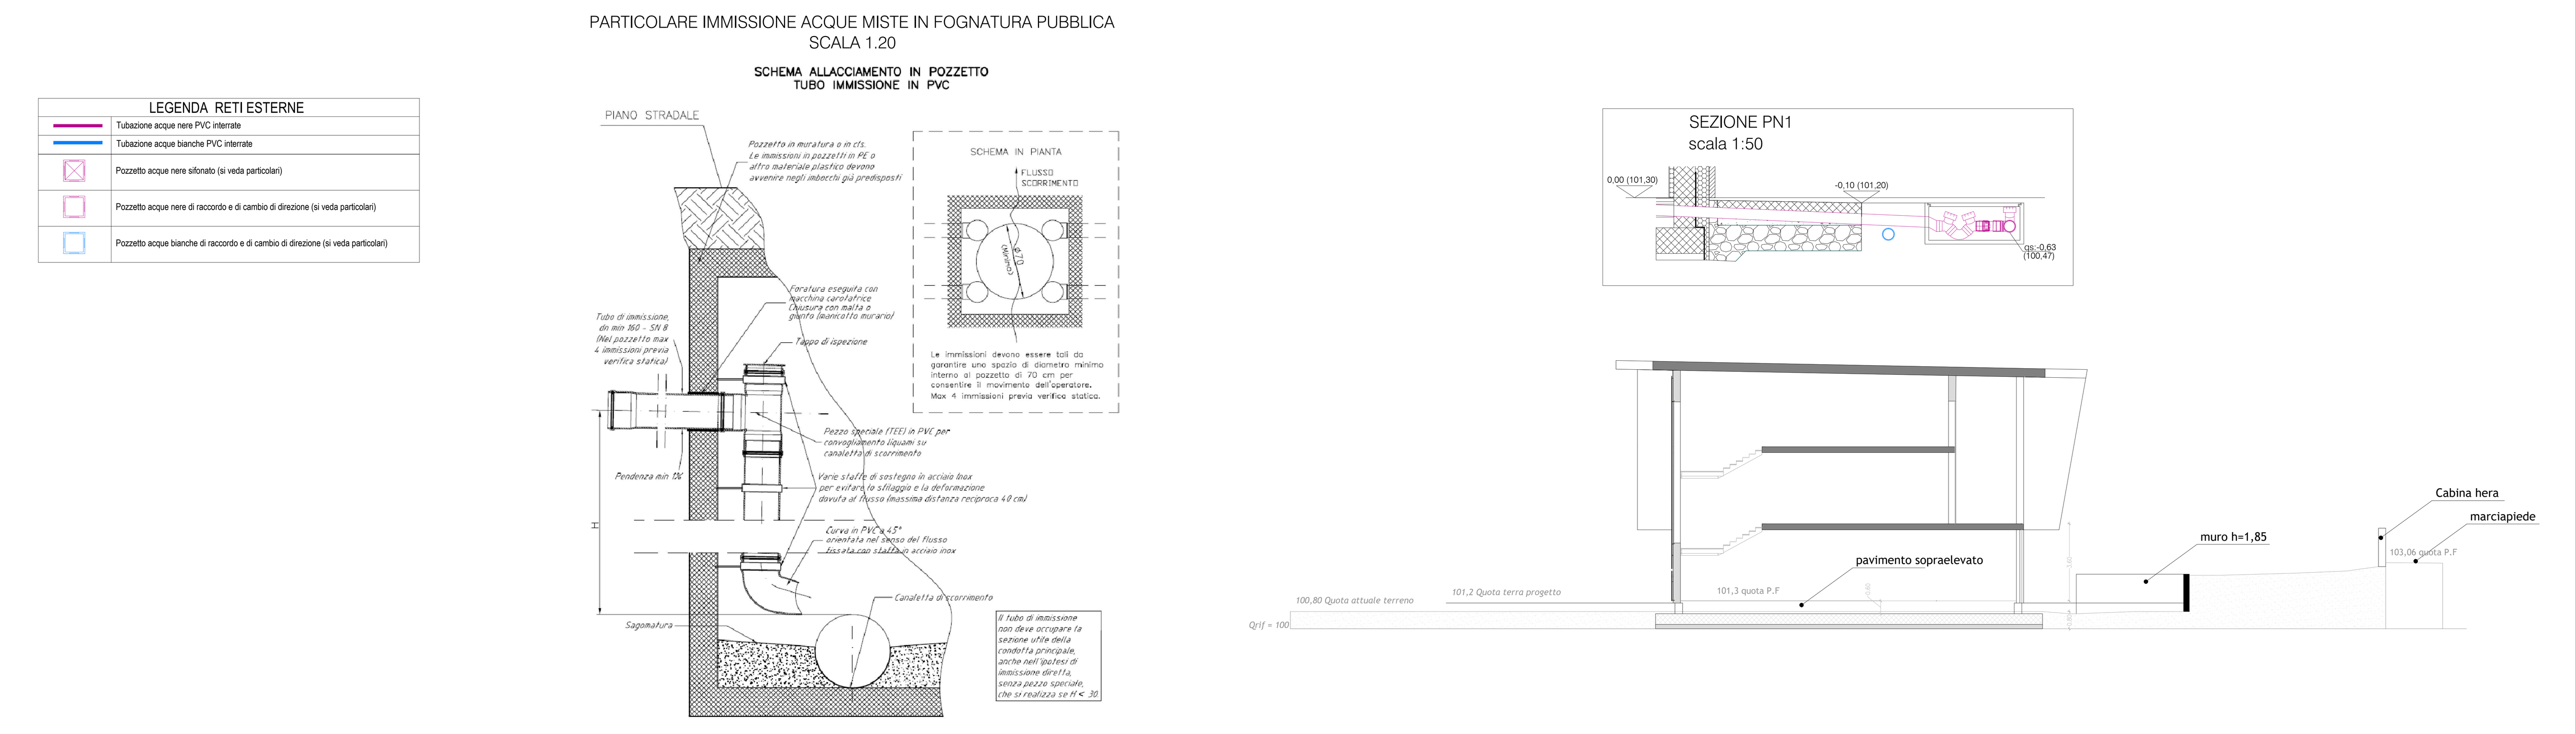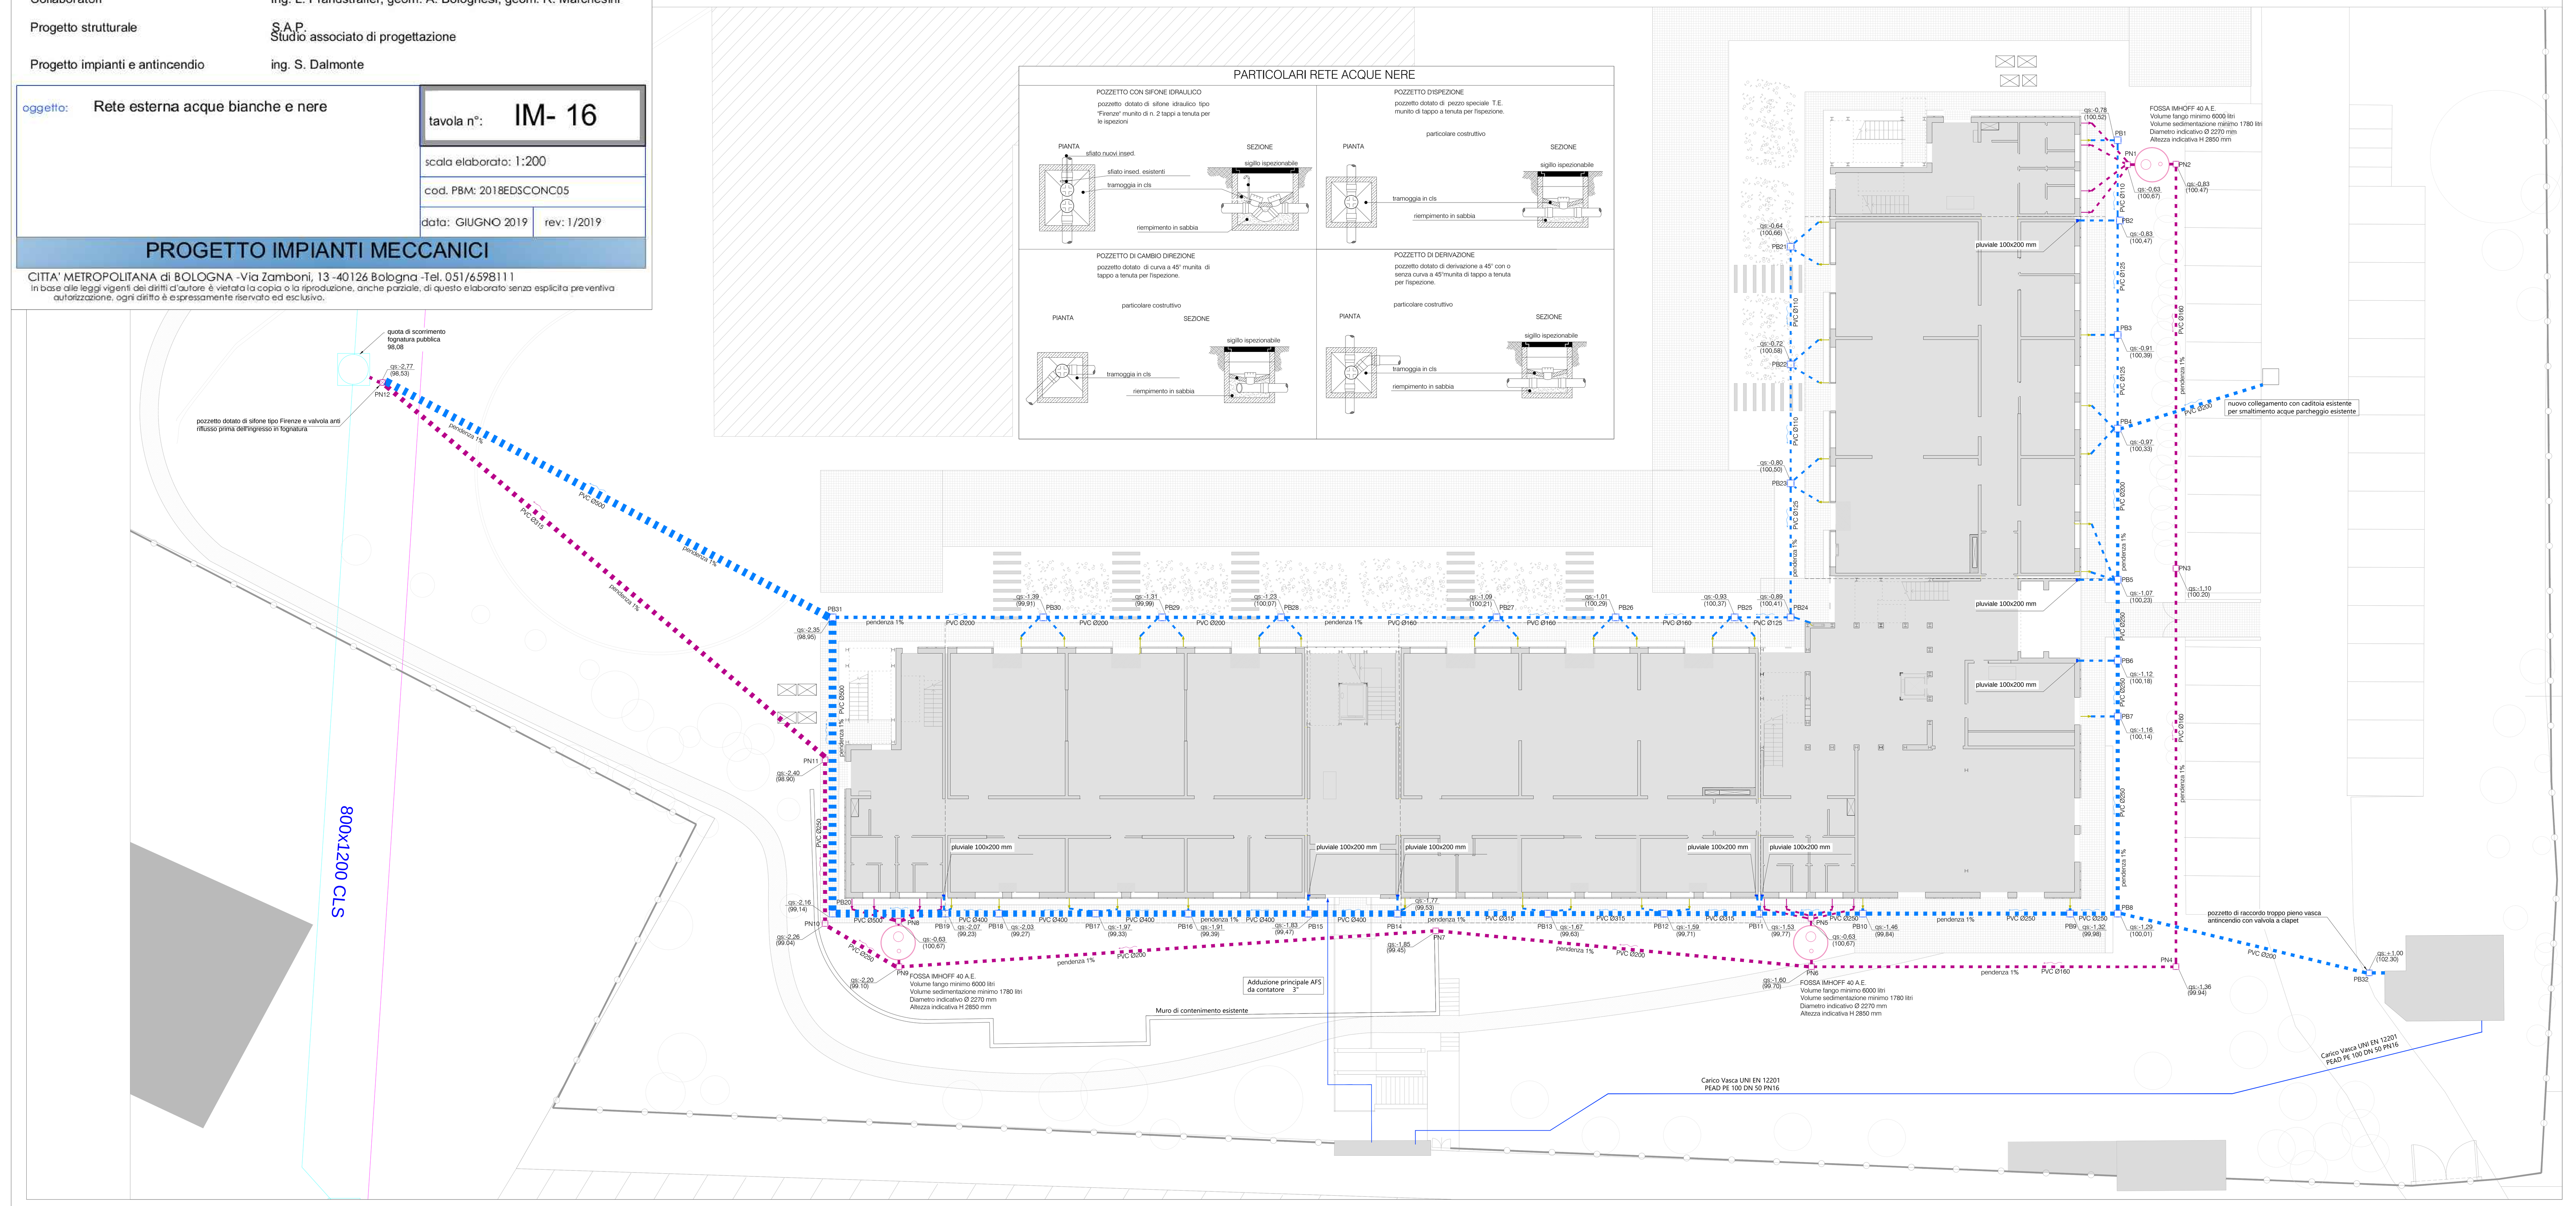
In base alle leggi vigenti dei diritti d'autore è vietata la copia o la riproduzione, anche parziale, di questo elaborato senza esplicita preventiva autorizzazione, ogni diritto è espressamente riservato ed esclusivo.