

PROGETTO DEFINITIVO




IMPORTO DI PROGETTO: € 8.500.000,00
 PROPRIETA': CITTA' METROPOLITANA di BOLOGNA
 Responsabile Unico del Procedimento: ing. M. Biagetti
 Progettista generale ed architettonico: arch. M. D'Oria
 Elaborazioni grafiche: ing. F. Casadei
 Collaboratori: ing. L. Prandstraller, geom. A. Bolognesi, geom. R. Marchesini
 Progetto strutturale: S.A.P. Studio associato di progettazione
 Progetto impianti e antincendio: ing. S. Dalmonte

oggetto: Piante di progetto: SISTEMAZIONI ESTERNE- DETTAGLIO
 tavola n°: A- 04
 scala elaborato: 1:200
 cod. PBM: 2018EDSCONC05
 data: LUGLIO 2019 rev: 01 2019

PROGETTO ARCHITETTONICO

CITTA' METROPOLITANA di BOLOGNA -Via Zamboni, 13 -40126 Bologna -Tel. 051/6598111
 In base alle leggi vigenti dei diritti d'autore è vietata la copia o la riproduzione, anche parziale, di questo elaborato senza esplicita preventiva autorizzazione, ogni diritto è espressamente riservato ed esclusivo.

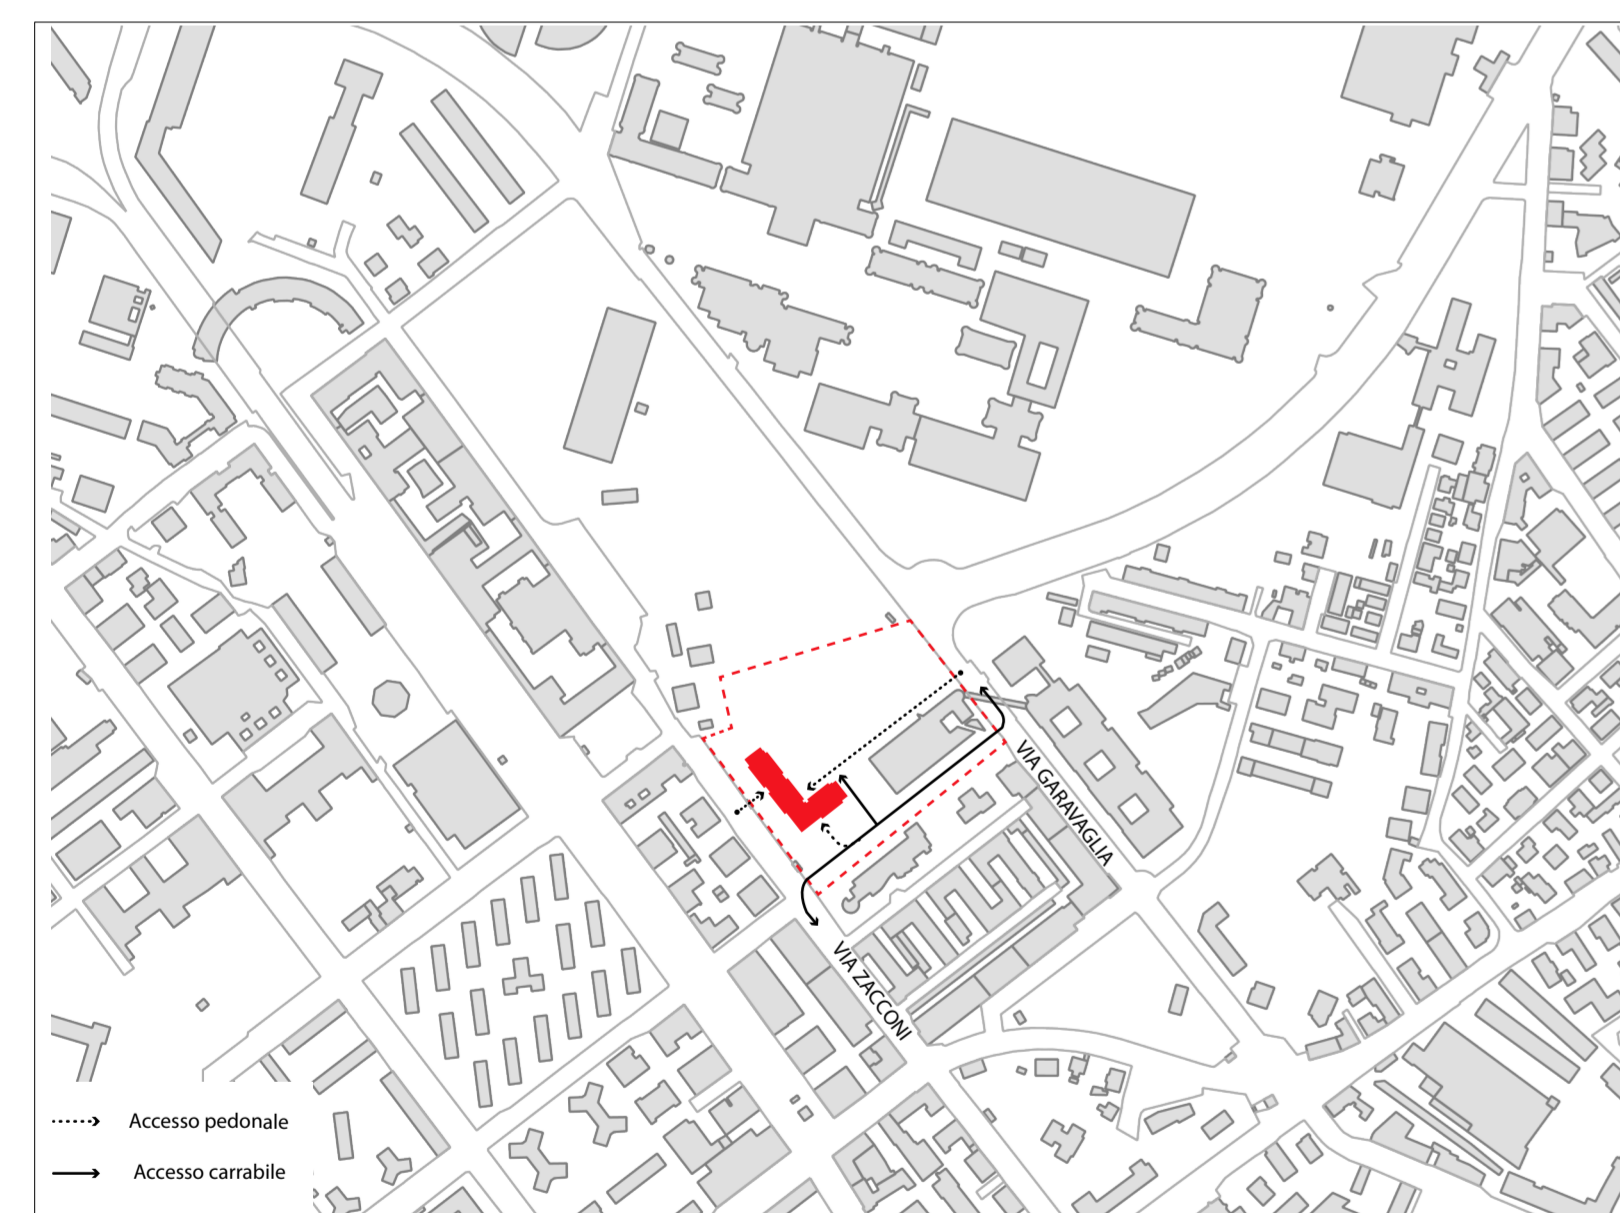

Descrizione Superficie - SITUAZIONE DI PROGETTO FASE 1: costruzione scuola	coeff. Di afflusso	superficie in mq	superficie scolante
aree verdi a prato, superfici alberate (superfici non drenate da rete fognaria - escluse dal computo - vedi punto 5.1 linee guida)		13.353	-
pista atletica (pavimentazione sportiva)	0,9	550	495
pista salto in lungo (pavimentazione sportiva)	0,9	119	107
campo di calcetto - ELIMINATO		-	-
pista salto in alto - ELIMINATO		-	-
percorsi uscite di sicurezza palestra esistente - ELIMINATO		-	-
Parcheggio (pavimentazione in betonelle posate a secco sul letto di sabbia)	0,7	983	688
Percorsi esterni (pavimentazione in betonelle drenanti su sottofondi ad accumulo idrico)	0,3	1.105	332
copertura impermeabile della scuola (copertura in lastre metalliche)	0,9	2.356	2.120
copertura vasca antincendio (copertura impermeabile con ghiaia)	0,8	41	33
scale di accesso ponte di collegamento (pavimentazione)	0,9	43	39
		5.197	3.814

