


COMUNE DI BOLOGNA

PROGETTO PER LA REALIZZAZIONE DEL POLO DINAMICO

Via Zacconi, Bologna

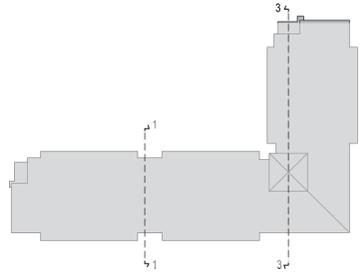


PROGETTO DEFINITIVO

IMPORTO DI PROGETTO: € 8.500.000,00
 PROPRIETA': CITTA' METROPOLITANA di BOLOGNA
 Responsabile Unico del Procedimento: ing. M. Biagetti
 Progettista generale ed architettonico: arch. M. D'Oria
 Elaborazioni grafiche: ing. F. Casadei
 Collaboratori: ing. L. Prandstraller, geom. A. Bolognesi, geom. R. Marchesini
 Progetto strutturale: S.A.P. Studio associato di progettazione
 Progetto impianti e antincendio: ing. S. Dalmonte

oggetto: Sezioni di progetto: SEZIONE 3-3 SEZIONE 1-1	tavola n°: A- 10 scala elaborato: 1:100 cod. PBM: 2018EDSCONC05 data: LUGLIO 2019 rev: 01 2019
----------------------------------------------------------------	---

PROGETTO ARCHITETTONICO

CITTA' METROPOLITANA di BOLOGNA - Via Zamboni, 13 - 40126 Bologna - Tel. 051/6598111
 In base alle leggi vigenti dei diritti d'autore è vietata la copia o la riproduzione, anche parziale, di questo elaborato senza e splicita preventiva autorizzazione, ogni diritto è espressamente riservato ed esclusivo.

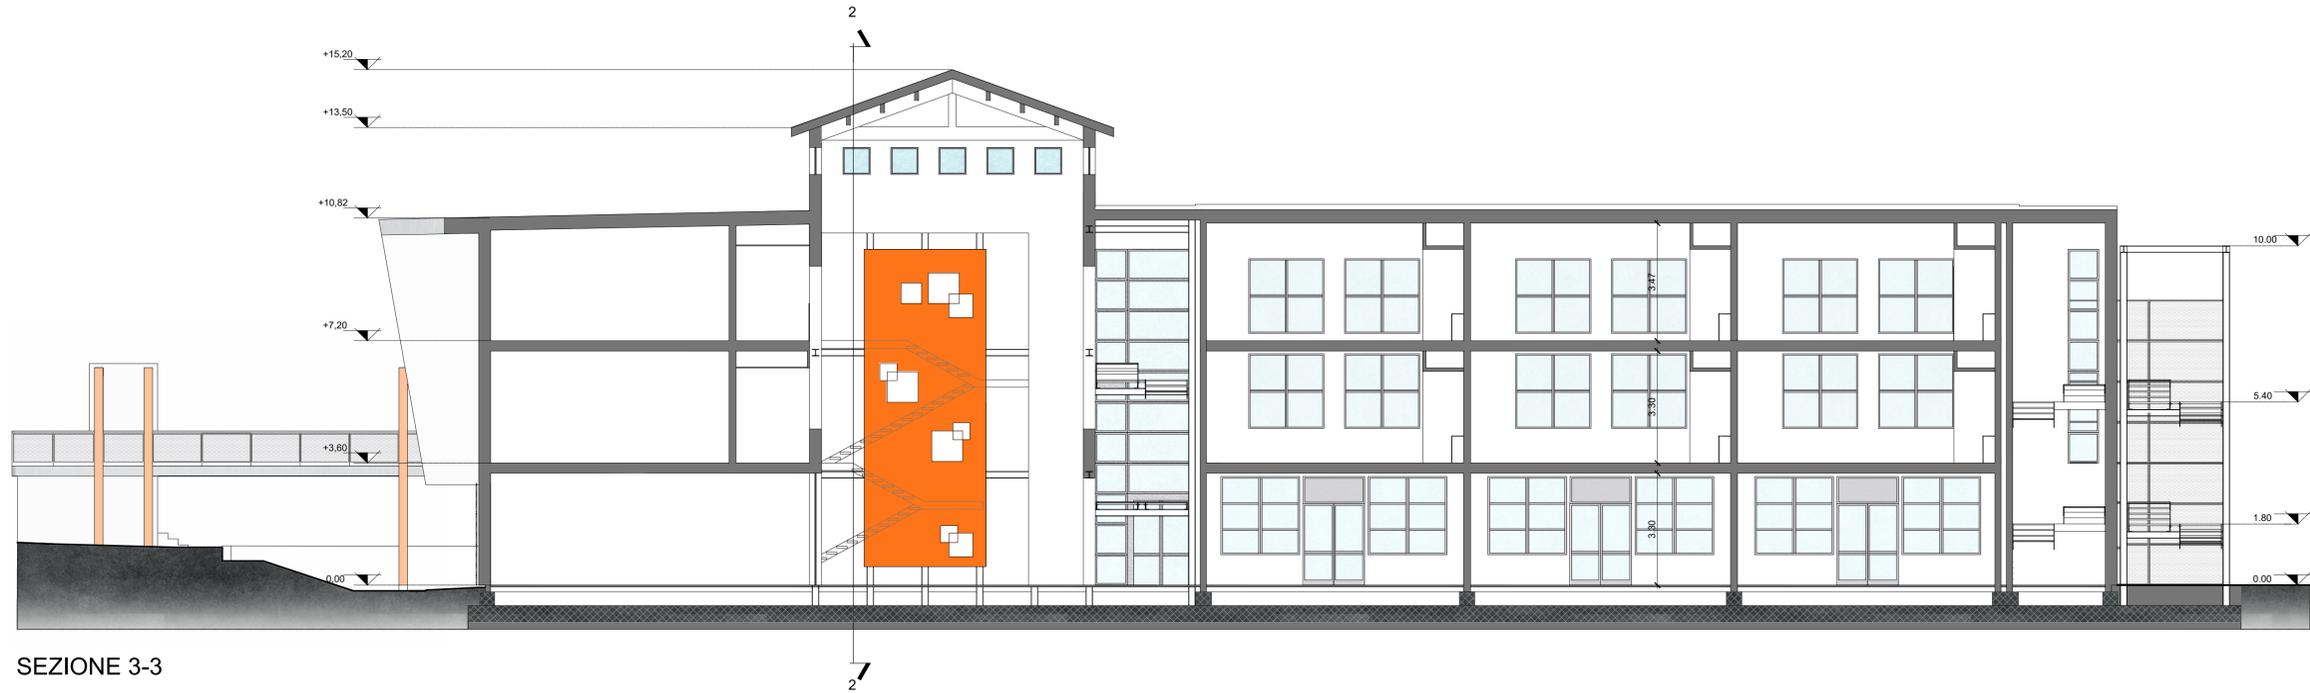

SEZIONE 3-3



SEZIONE 1-1