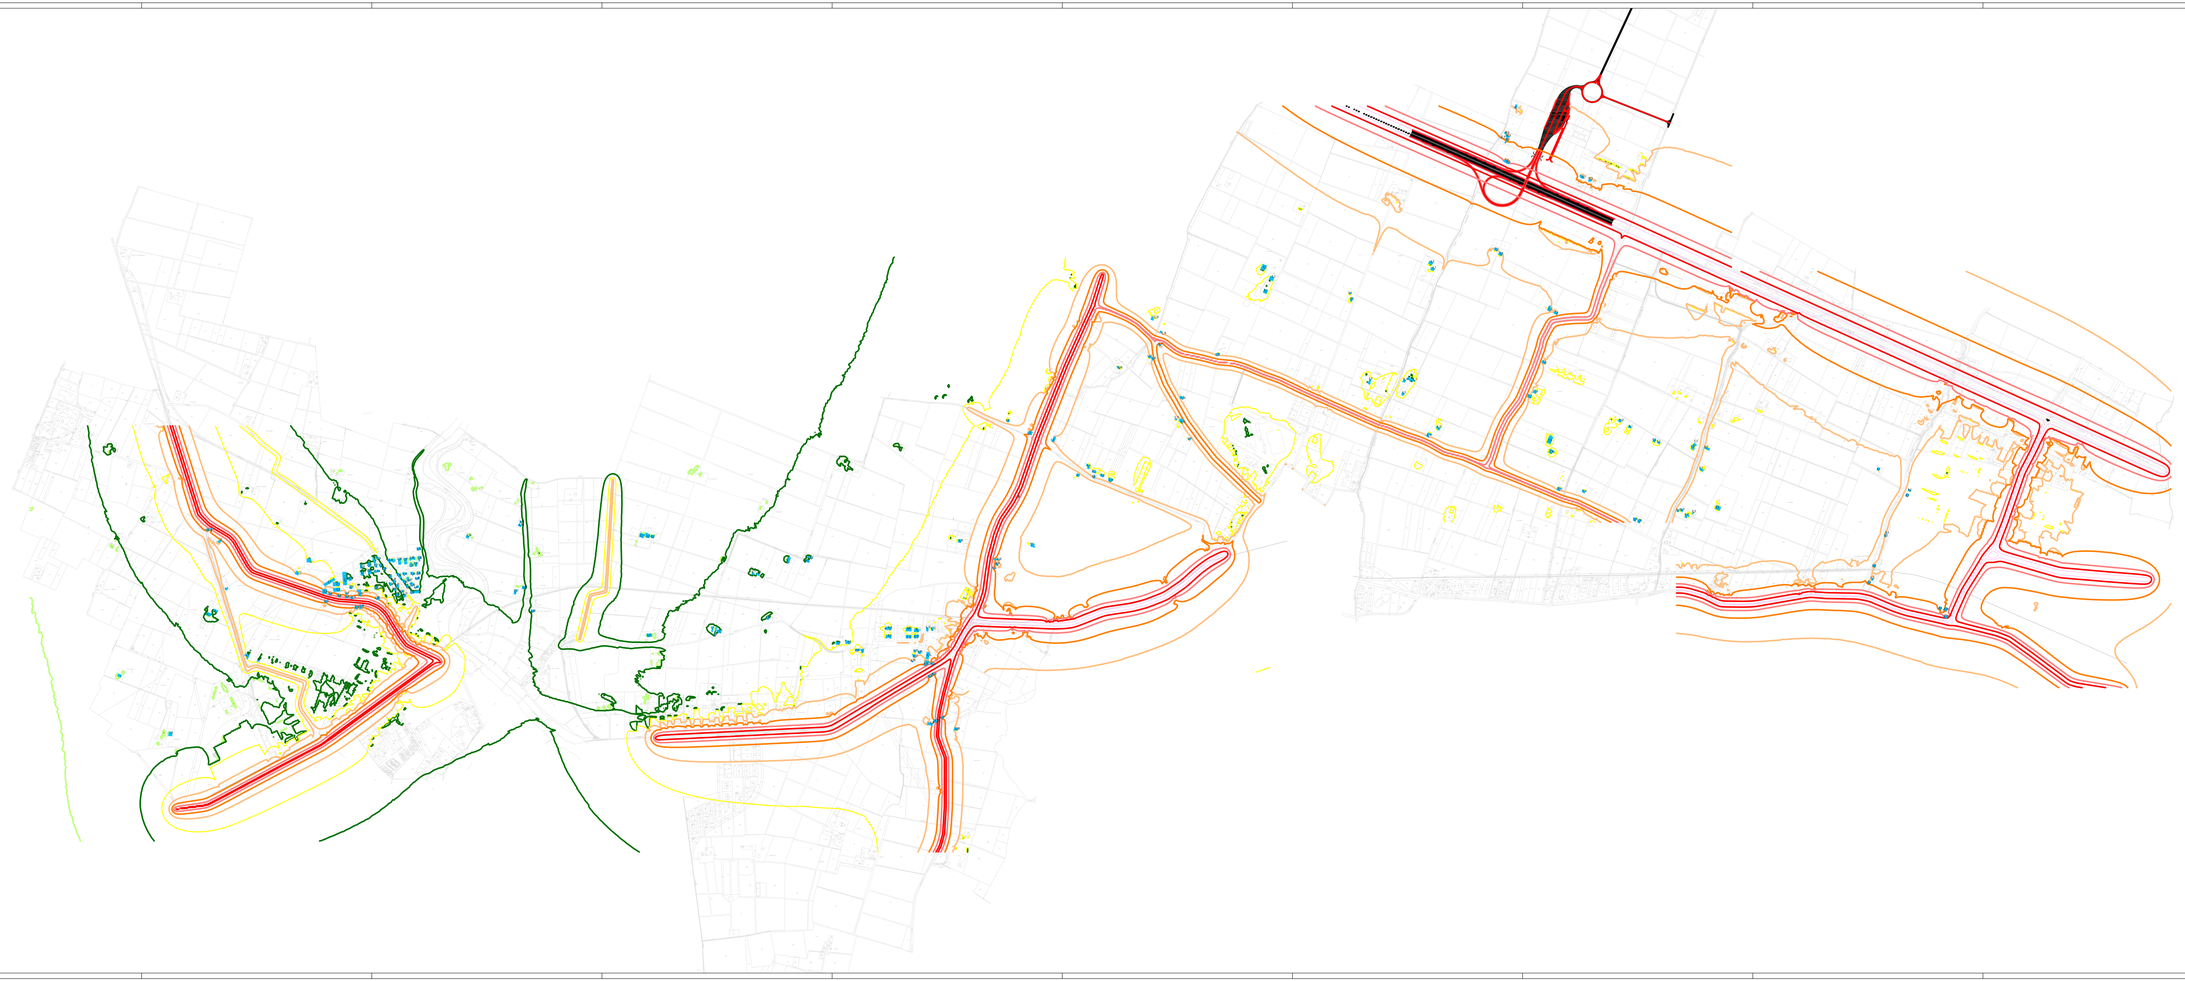

Legenda

- isofonica 30dBA
- isofonica 35dBA
- isofonica 40dBA
- isofonica 45dBA
- isofonica 50dBA
- isofonica 55dBA
- isofonica 60dBA
- isofonica 65dBA
- isofonica 70dBA
- isofonica 75dBA
- isofonica 80dBA
- isofonica 85dBA

bersagli IMMI

X_XX nome identificativo bersagli IMMI

PROVINCIA DI BOLOGNA

PROVINCIA DI BOLOGNA

Settore Viabilità

STRADA SP 569 " DI VIGNOLA "

LAVORO

COMPLETAMENTO DELLA VARIANTE GENERALE ALLA SP 569 - VARIANTE ALLA S.P. 27 E ALLA S.P. 78 NEI COMUNI DI CRESPELLANO E BAZZANO

Servizio Progettazione e Costruzioni Stradali

SCALA : 1: 5000

RIFERIMENTO :

ACUSTICA

Isofoniche periodo diurno (altezza 4m) stato di fatto

TAVOLA B1

DATA

DICEMBRE 2010

TAVOLA N.

B1

RILIEVI TOPOGRAFICI :

PROGETTAZIONE GENERALE

Geom. Emanuele Tracchi

P.I.e. Stefano Romagnoli

Ing. Kassim Oyoye ACUSTICA

Geom. Federico Vannuschi INCI. Franca Conti

IL DIRIGENTE DEL SERVIZIO RESPONSABILE UNICO DEL PROCEDIMENTO

Dott. Ing. Massimo Biagetti

	DATA	RIDIPSA

QUESTO DISEGNO E LA RELATIVA INVENZIONE SONO DI PROPRIETA' DELL'AMMINISTRAZIONE PROVINCIALE DI BOLOGNA E NON POSSONO ESSERE RIPRODOTTI O COMUNICATI A TERZI SENZA UNA SPECIFICA AUTORIZZAZIONE SCRITTA DA TALE INTERESSATO E SOPRAVVIVERANNO INDIPENDENTI DEL DISEGNO