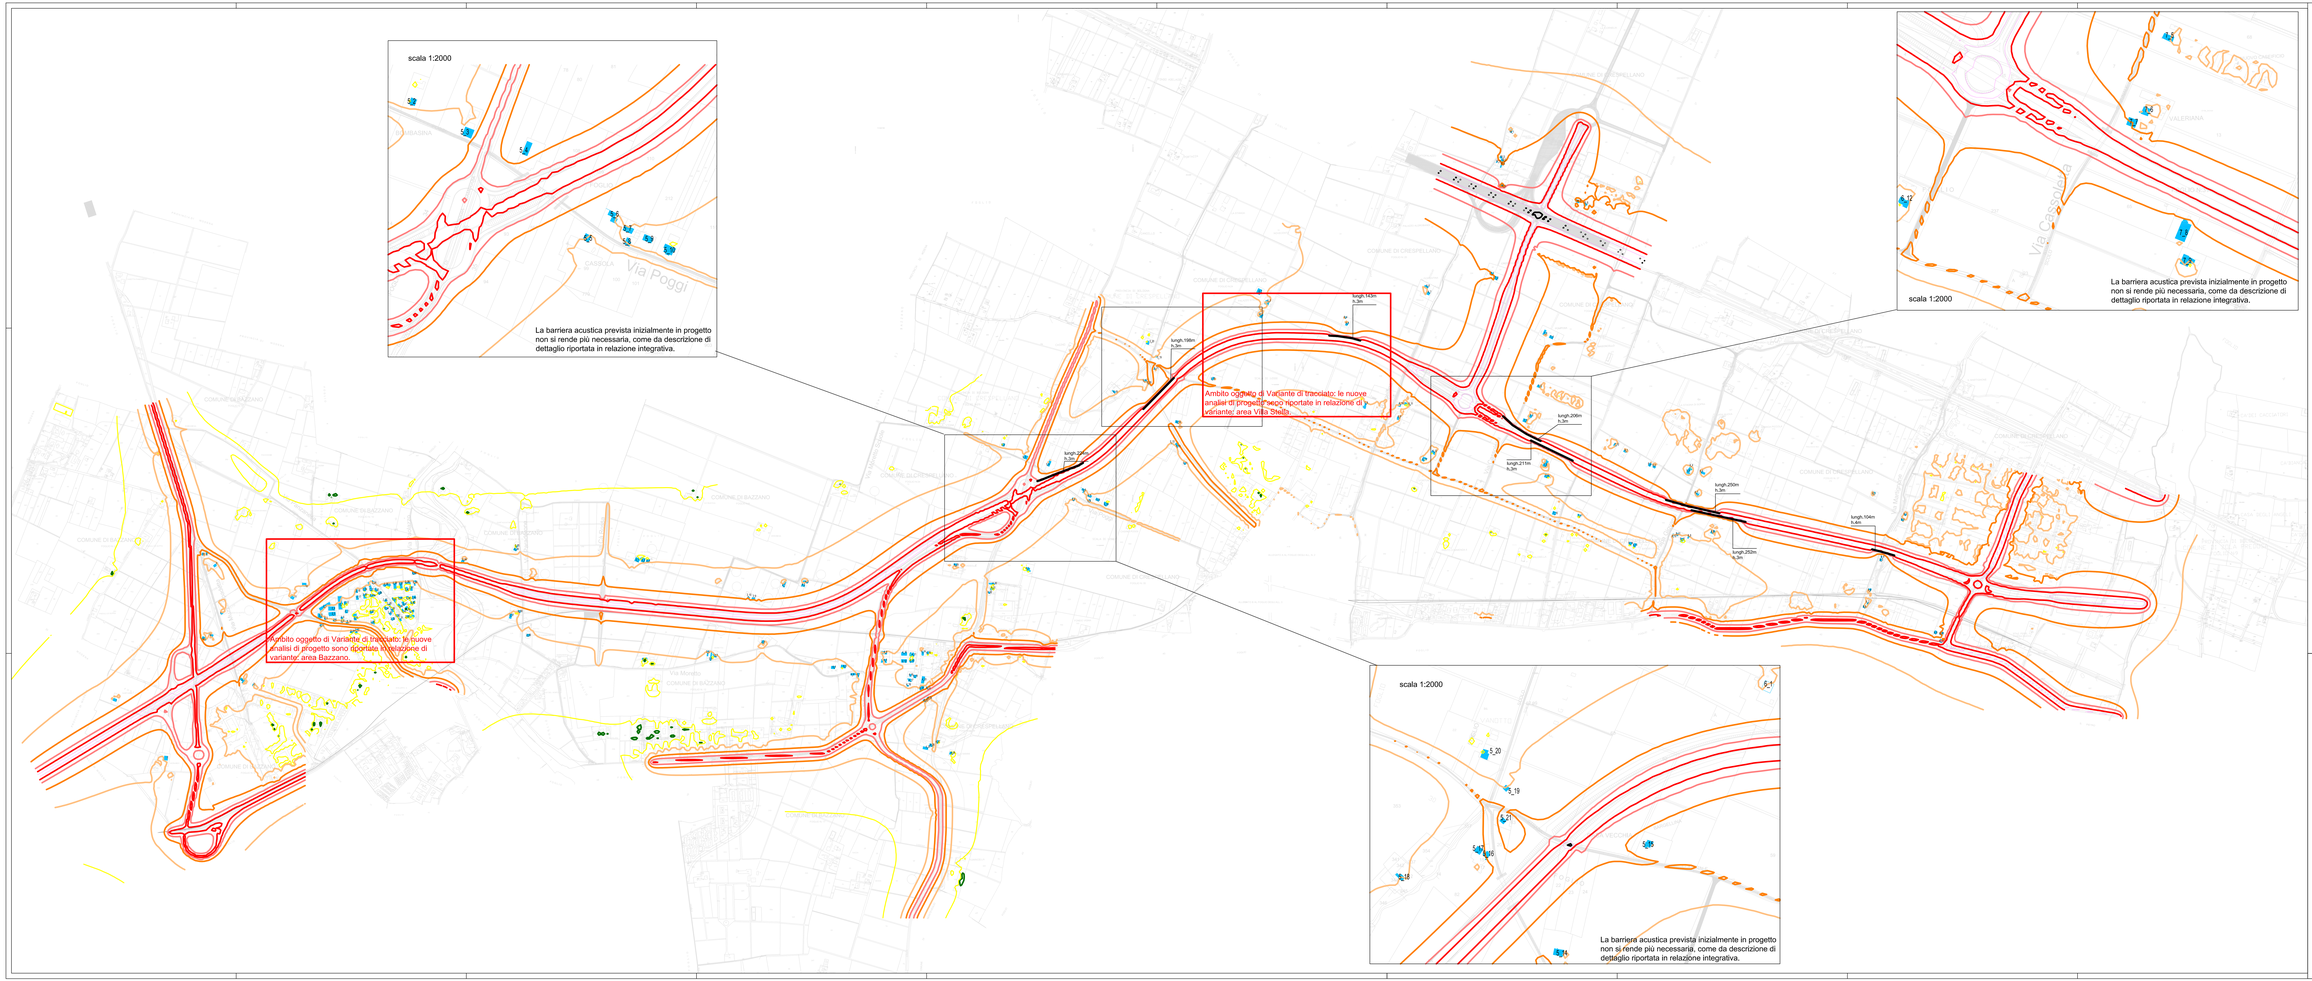

Legenda

- isofonica 30dBA
- isofonica 35dBA
- isofonica 40dBA
- isofonica 45dBA
- isofonica 50dBA
- isofonica 55dBA
- isofonica 60dBA
- isofonica 65dBA
- isofonica 70dBA
- isofonica 75dBA
- isofonica 80dBA
- isofonica 85dBA
- barriere
- bersagli IMMI

X_XX nome identificativo bersagli IMMI

PROVINCIA DI BOLOGNA

PROVINCIA DI BOLOGNA

Settore Viabilità

STRADA SP 569 " DI VIGNOLA "

LAVORO
COMPLETAMENTO DELLA VARIANTE GENERALE ALLA SP 569 - VARIANTE ALLA S.P. 27 E ALLA S.P. 78
NEI COMUNI DI CRESPELLANO E BAZZANO

Servizio Progettazione e Costruzioni Stradali

SCALA : 1: 5000

ACUSTICA
Isofoniche periodo diurno (altezza 4m)
stato di progetto mitigato
(Ambito di Variante)

RIFERIMENTO :
TAVOLA C1

PROGETTAZIONE GENERALE
Geom. Emanuele Tracchi
P.i.e. Stefano Romagnoli
Ing. Kassim Oyaye
Geom. Federico Vannucchi

ACUSTICA
ING. Franca Conti

IL DIRIGENTE DEL SERVIZIO
RESPONSABILE UNICO DEL PROCEDIMENTO
Dott. Ing. Massimo Biagetti

DATA
DICEMBRE 2010

TAVOLA N.
C1

RILIEVI TOPOGRAFICI :

DATA	MODIFICA

QUESTO DISEGNO E LA RELATIVA INVENZIONE SONO DI PROPRIETA' DELL'AMMINISTRAZIONE NON SE E' COMMISSIONATO L'UTILIZZO DI NON SU DIPOLITA AUTORIZZAZIONE CON DIRITTO A TALE RISARCIO E ESPRESSAMENTE RISERVATO DI ESCLUSIVO