


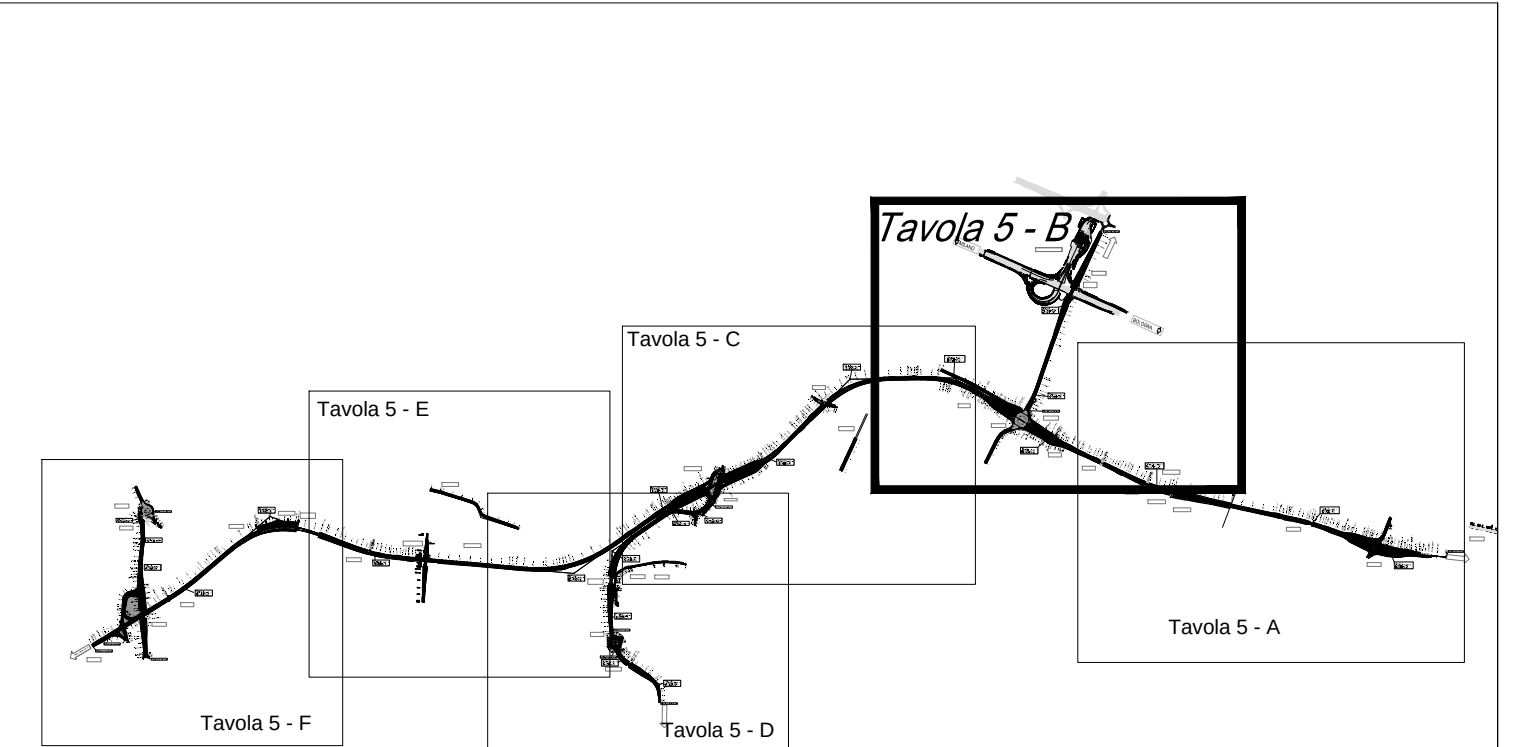

PROVINCIA DI BOLOGNA

Settore Lavori Pubblici

STRADA	SP 569 "DI VIGNOLA"		Servizio Progettazione e Costruzioni Stradali	
LAVORO	COMPLETAMENTO DELLA VARIANTE GENERALE ALLA SP 569 E VARIANTE ALLA S.P. 27 E ALLA S.P. 78 NEI COMUNI DI CRESPELLANO E BAZZANO		SCALE:	1:2000
DISEGNO	PLANIMETRIA TECNICA		REFERIMENTO:	PROGETTO ESECUTIVO
PROGETTAZIONE GENERALE	PROGETTISTA	DATA	TAVOLA:	
Geom. Emanuele Tracchi	Dott. Ing. Marco Ferraro	GENNAIO 2014	F.4.B	
P.i.e. Stefano Romagnoli	Geom. Federico Vannucchi			
IL DIRIGENTE DEL SERVIZIO RESPONSABILE UNICO DEL PROCEDIMENTO Dott. Ing. Pietro Luminari				
QUESTO DISEGNO E LA RELATIVA INVENZIONE SONO DI PROPRIETA' DELL'AMMINISTRAZIONE NON NE E' CONSENTITO L'UTILIZZO SE NON SU ESPLICITA' AUTORIZZAZIONE OGNI DIRITTO A TALE RIGUARDO E' ESPRESSAMENTE RISERVATO ED ESCLUSIVO				