


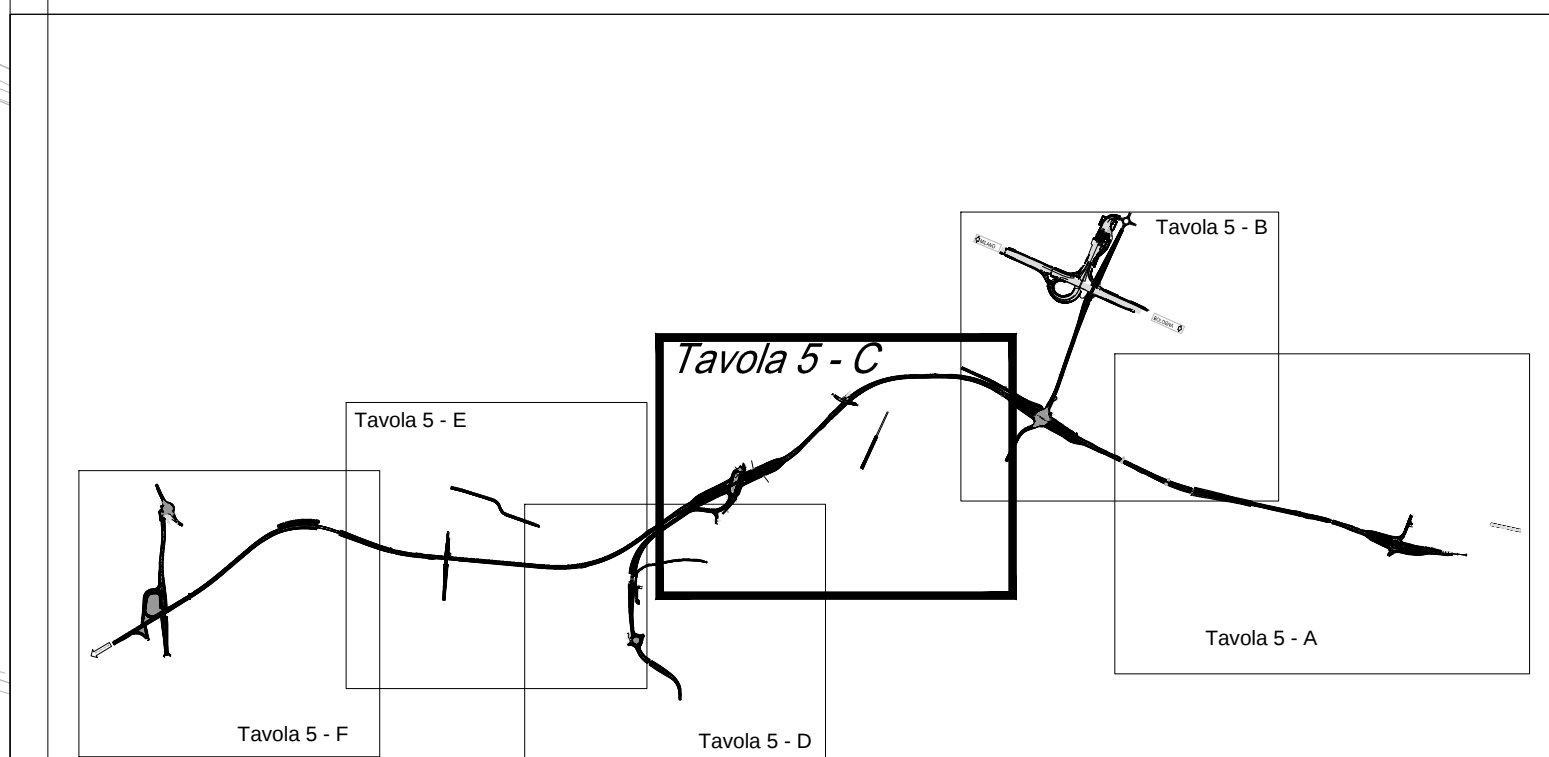

PROVINCIA DI BOLOGNA
Settore Lavori Pubblici

STRADA	SP 569 "DI VIGNOLA"		Servizio Progettazione e Costruzioni Stradali	
LAVORO	COMPLETAMENTO DELLA VARIANTE GENERALE ALLA SP 569 E VARIANTE ALLA S.P. 27 E ALLA S.P. 78 NEI COMUNI DI CRESPELLANO E BAZZANO		SCALE:	1:2000
DISEGNO	PLANIMETRIA TECNICA		PROGETTO	ESECUTIVO
PROGETTAZIONE GENERALE Geom. Emanuele Tracchi Dott. Ing. Chiara Ferrari P.r.a. Stefano Romagnoli Geom. Federico Varnucchi		PROGETTISTA Dott. Ing. Marco Ferrari		DATA GENAIO 2014
IL DIRIGENTE DEL SERVIZIO RESPONSABILE UNICO DEL PROCEDIMENTO Dott. Ing. Paolo Lottini		TAVOLA N. F.4.C		
QUESTO DISEGNO E LA RELATIVA INVENZIONE SONO DI PROPRIETA' DELL'AMMINISTRAZIONE NON NE E' CONSENTITO L'UTILIZZO SE NON SU ESPLICITA' AUTORIZZAZIONE OGNI DIRITTO A TALE RIGUARDO E' ESPRESSAMENTE RISERVATO ED ESCLUSIVO		REVISIONE		MODIFICA