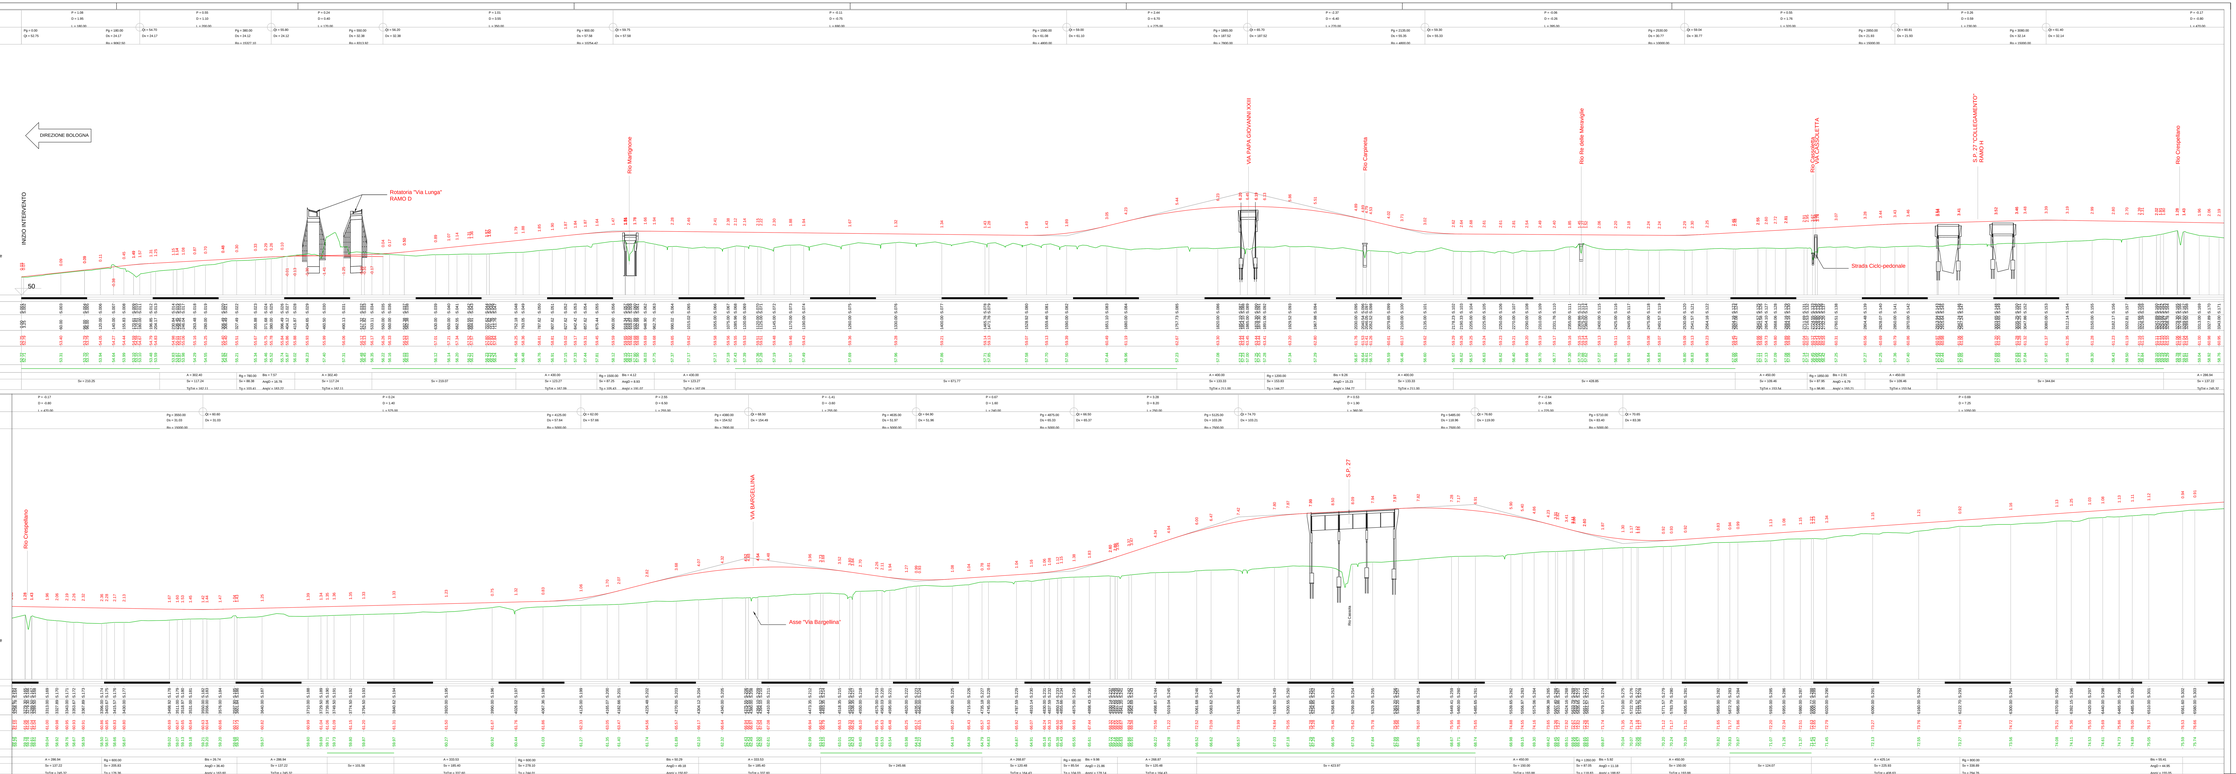

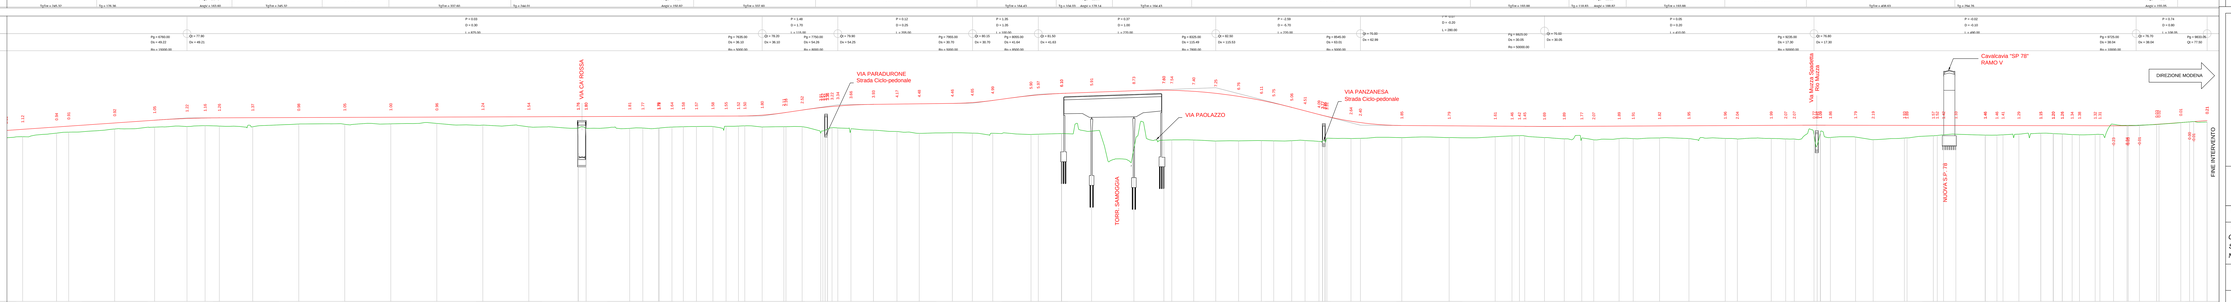

PROVINCIA DI BOLOGNA

Settore Lavori Pubblici

STRADA: *S.P. 569 " DI VIGNOLA "*

LAVORO:
COMPLETAMENTO DELLA VARIANTE GENERALE ALLA S.P. 569 E VARIANTE ALLA S.P. 27 E ALLA S.P. 78 NEI COMUNI DI CRESPELLANO E BAZZANO

DISEGNO: PROFILO LONGITUDINALE
Asse Principale

Servizio Progettazione e Costruzioni Stradali

SCALA: 2000/200

RIFERIMENTO: *PROGETTO ESECUTIVO*

PROGETTAZIONE GENERALE
Dirett. Emanuele Tassoni
Dirett. Ing. Chiara Ferrari
P.I.vo Stefano Romagnoli
Geom. Federico Marcucci

PROGETTISTA
Dirett. Ing. Marco Ferrarini

DATA	TAVOLA N.
GENNAIO 2014	F.7.A

IL DIRIGENTE DEL SERVIZIO
RESPONSABILE UNICO DEL PROCEDIMENTO
Dott. Ing. Pietro Lunardi

DISTRIBUZIONE	DATA	VERIFICA

QUESTO DISEGNO E LA RELATIVA INVENZIONE SONO DI PROPRIETA' DELL'AMMINISTRAZIONE NON NE E' CONSENTITO L'UTILIZZO SE NON SU ESPLICITA AUTORIZZAZIONE OGNI DIRITTO A TALE RIGUARDO E' ESPRESSAMENTE RISERVATO ED ESCLUSIVO