
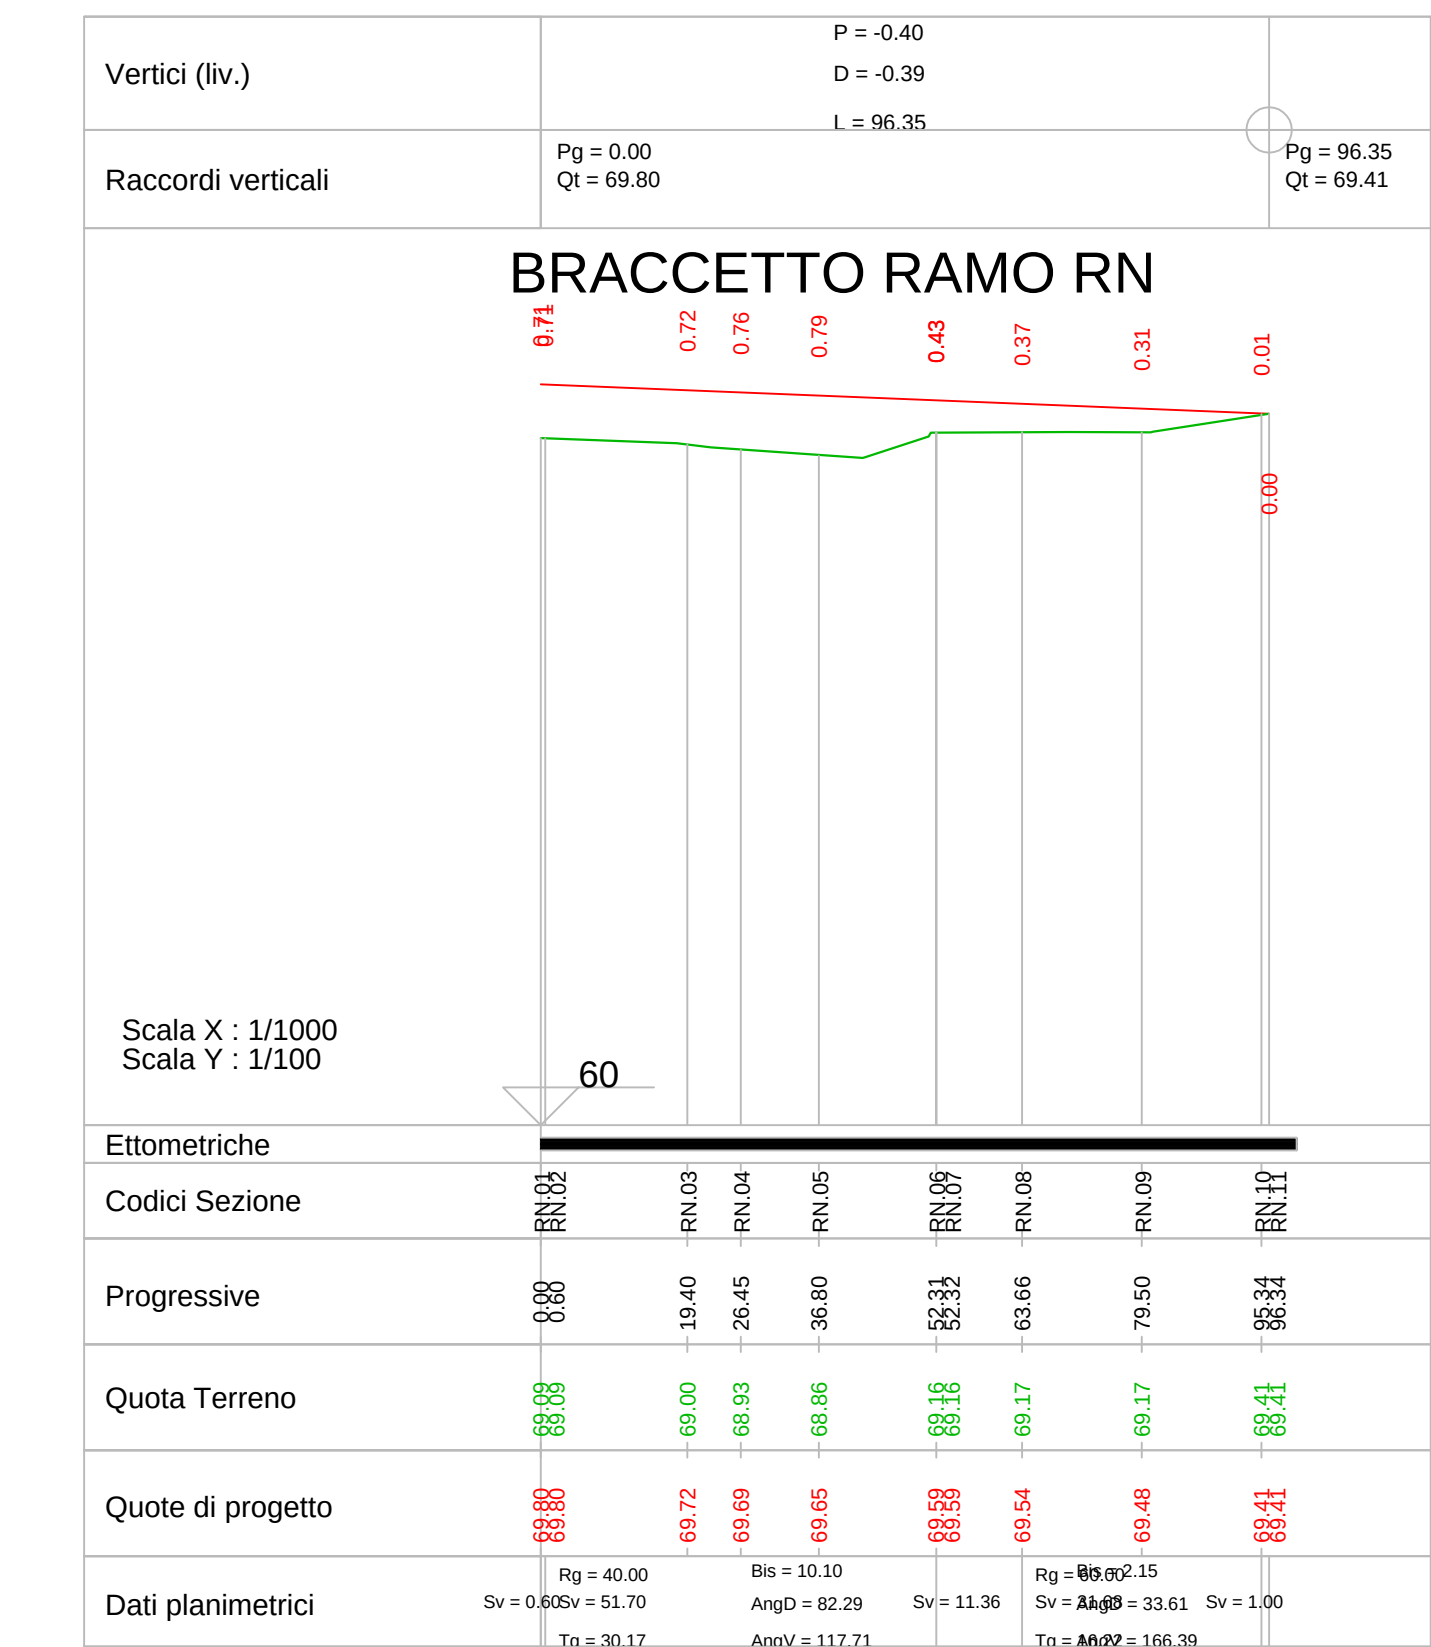
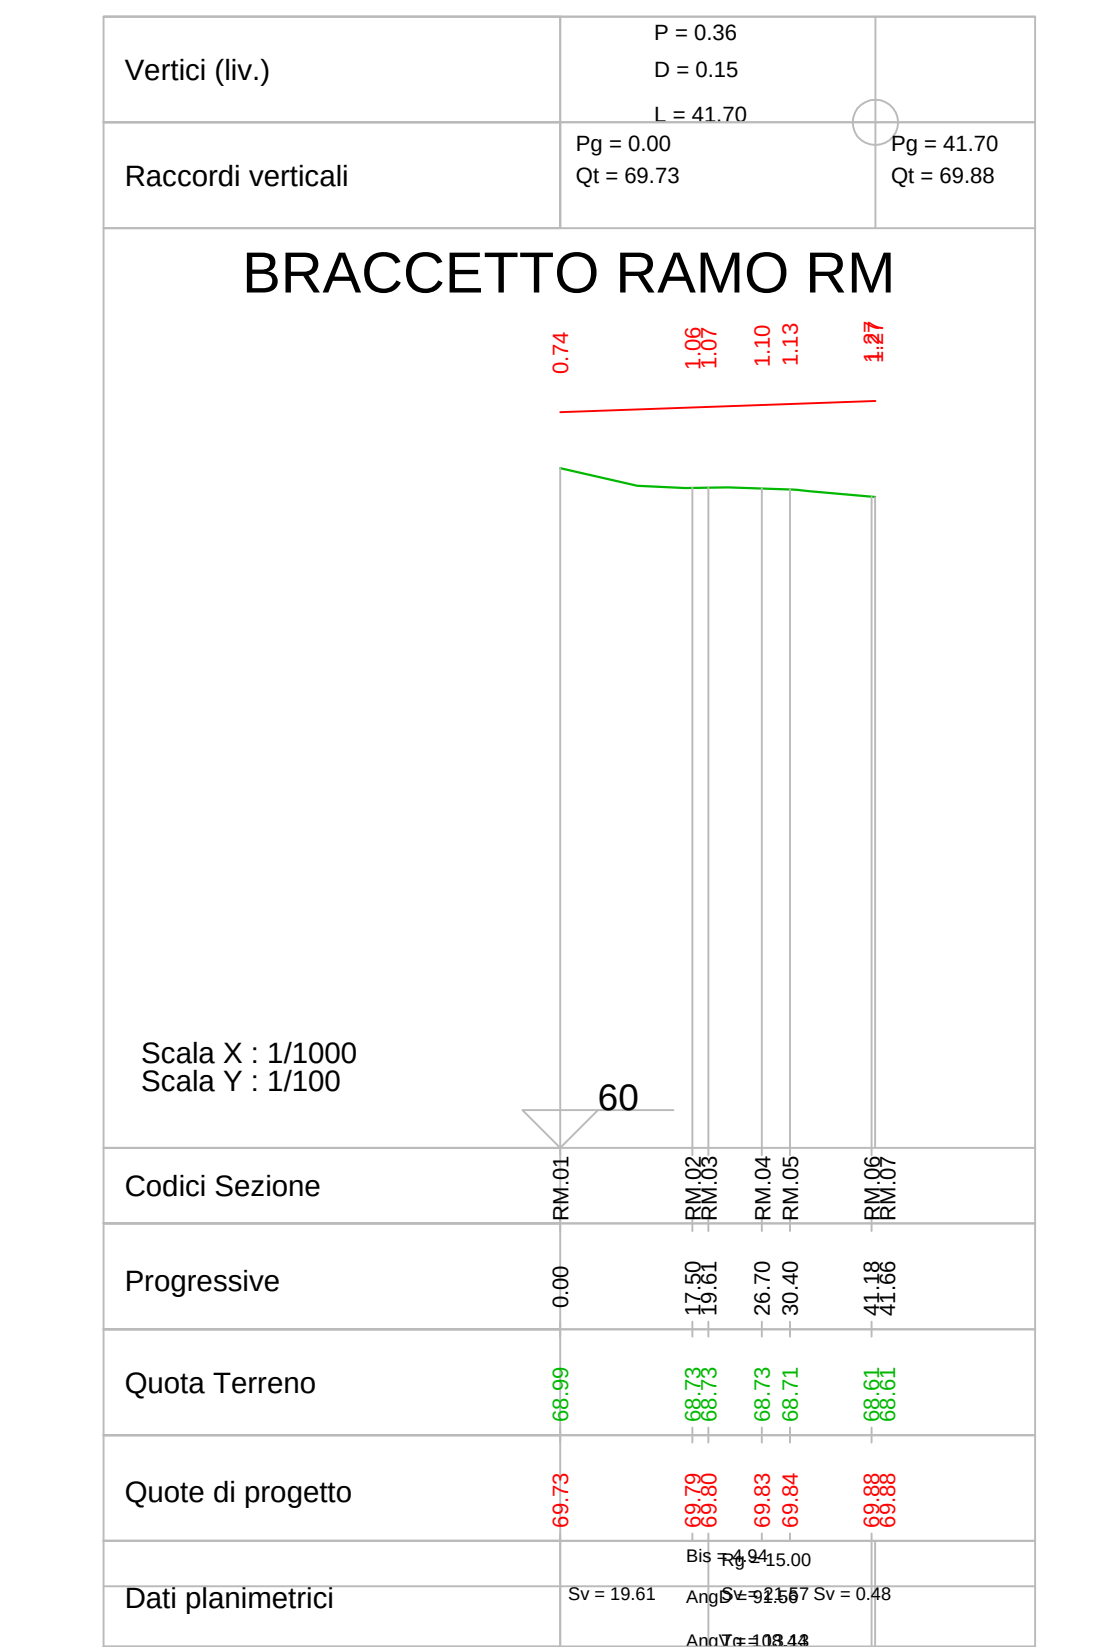
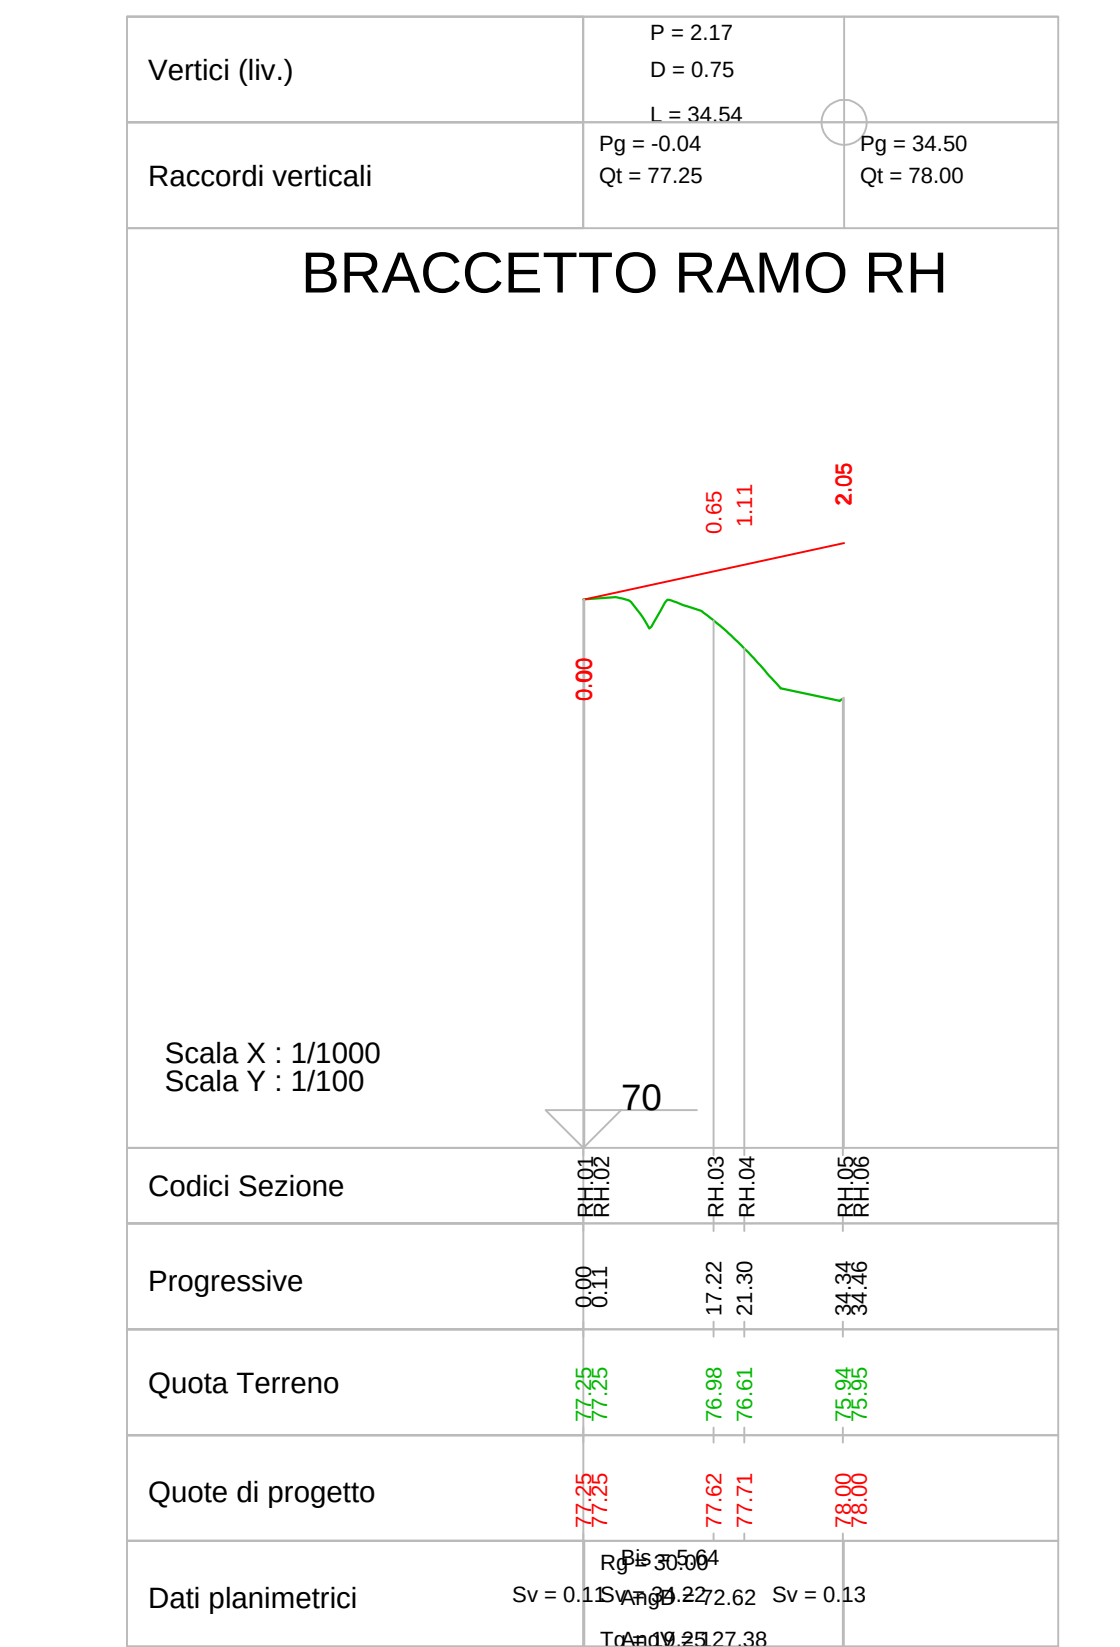
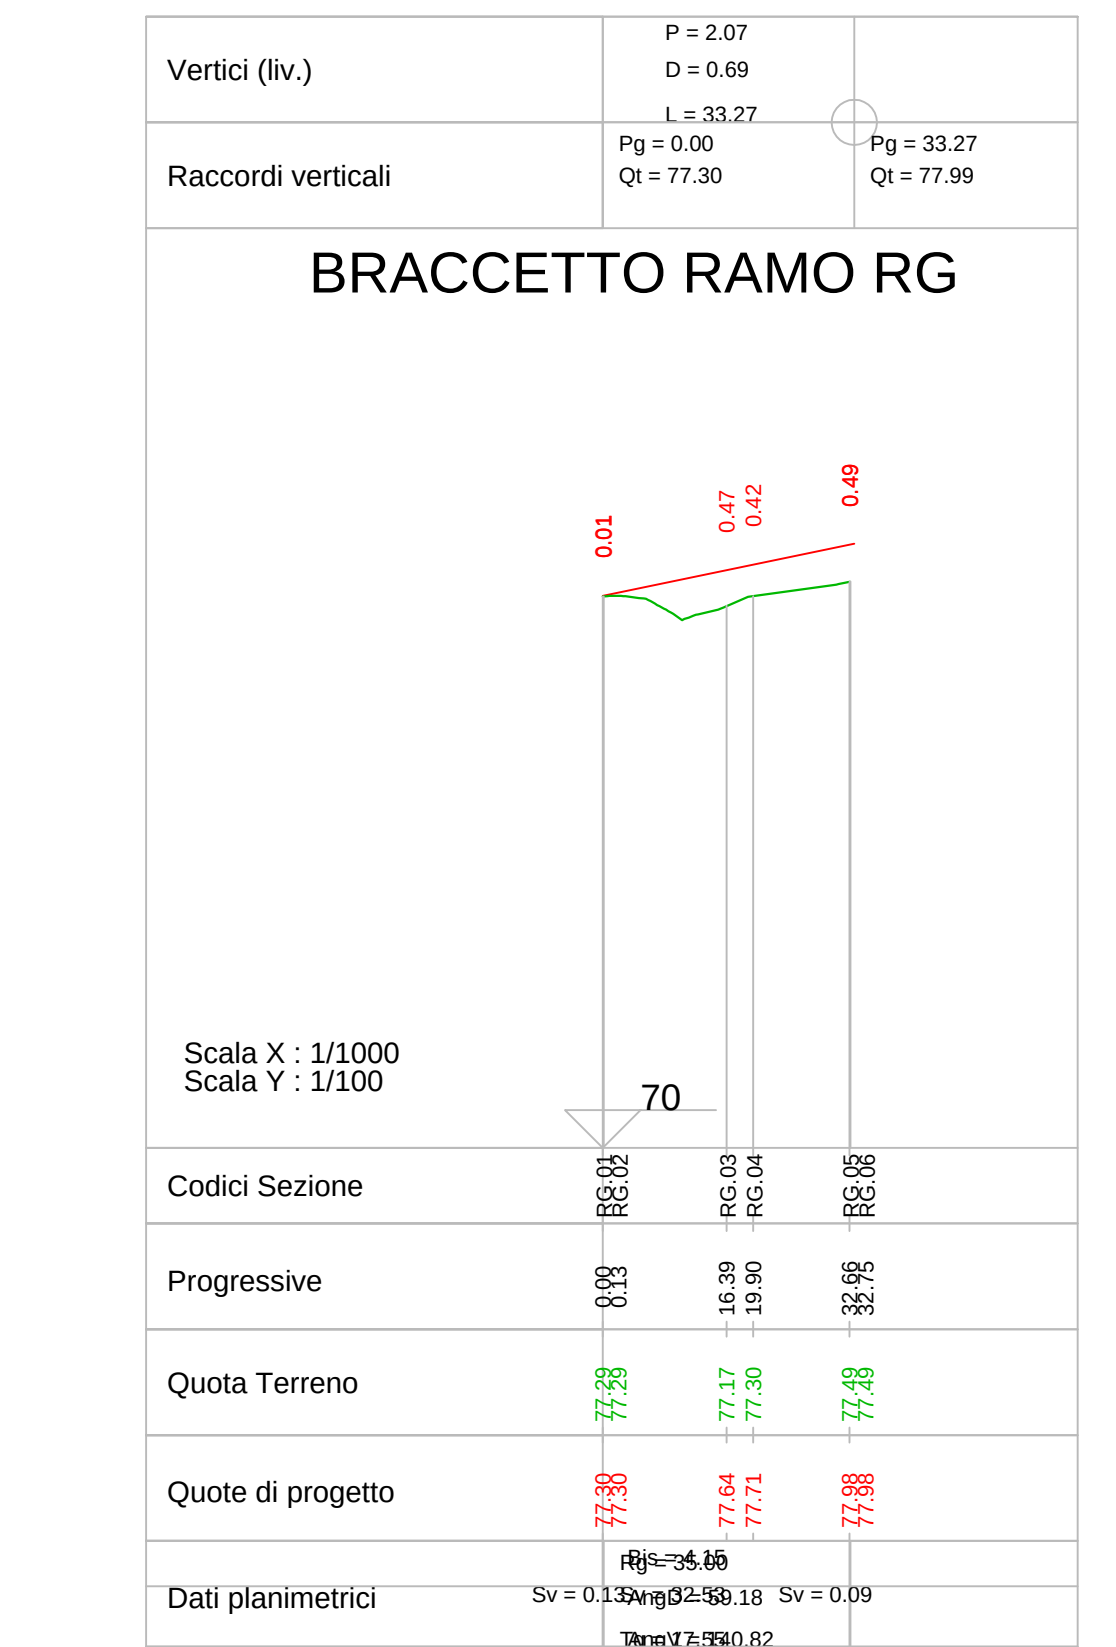
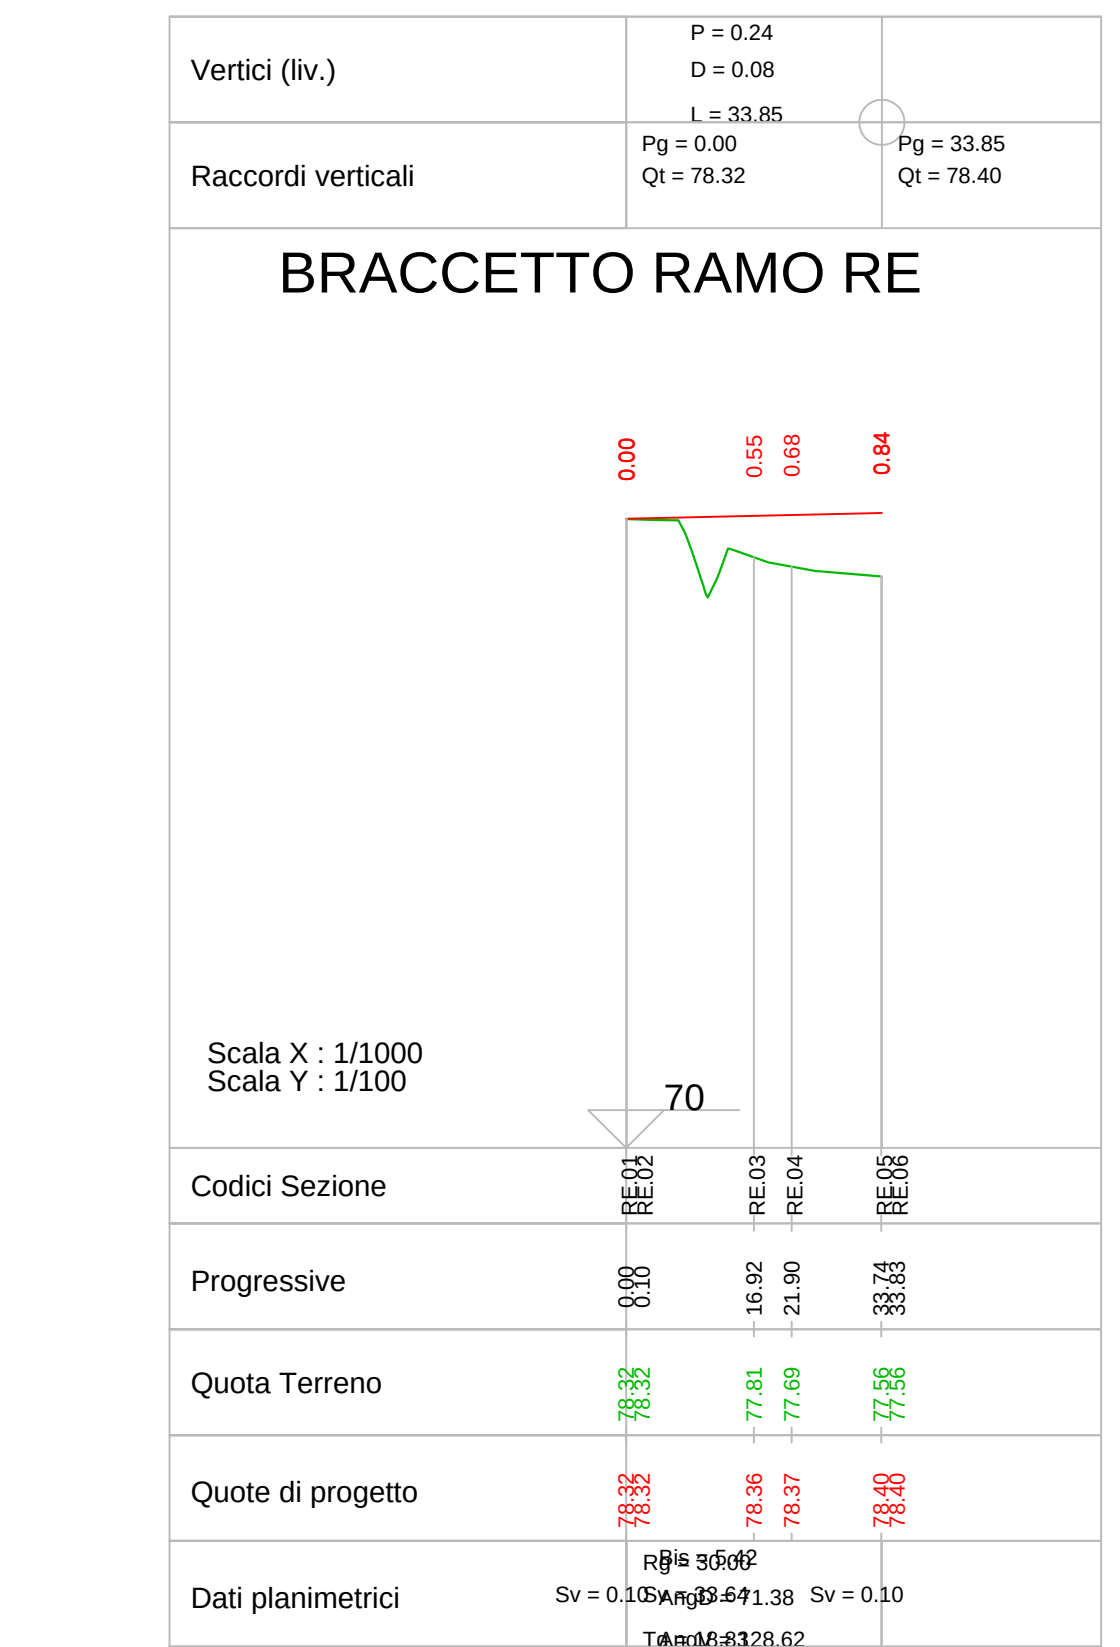
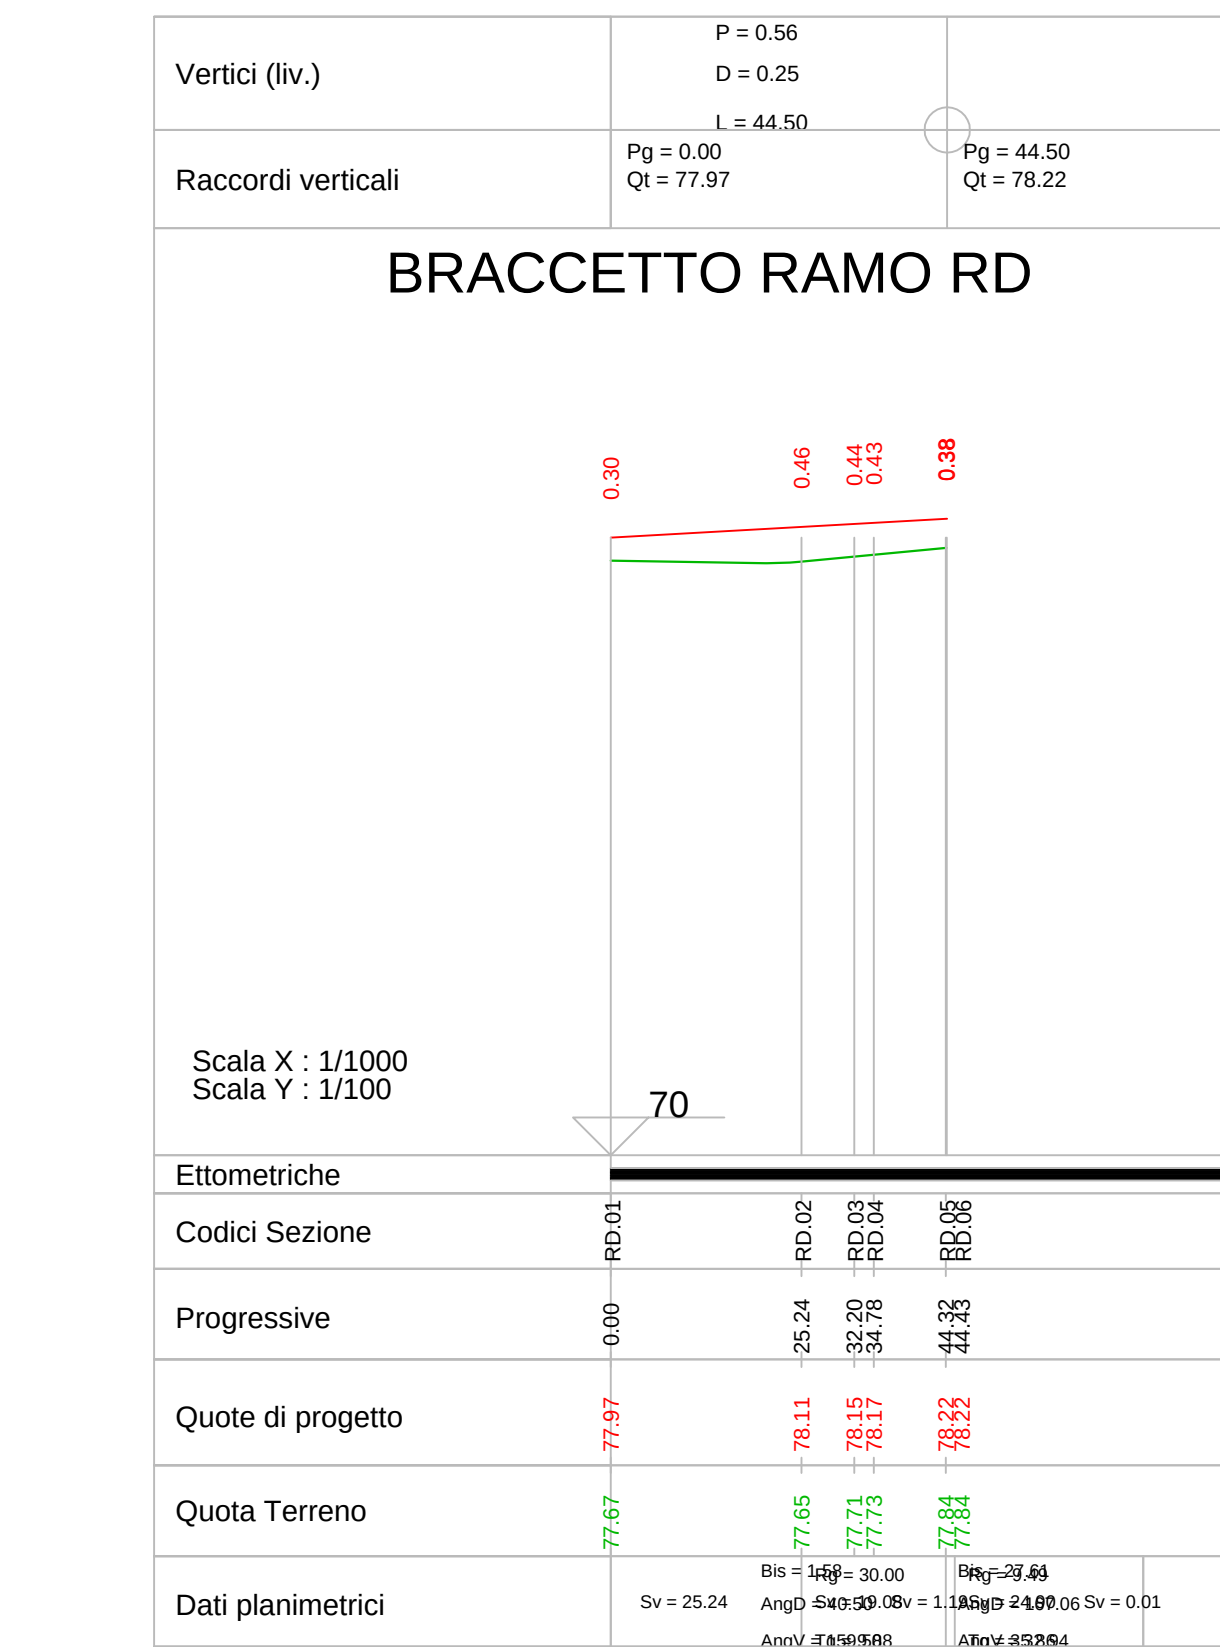
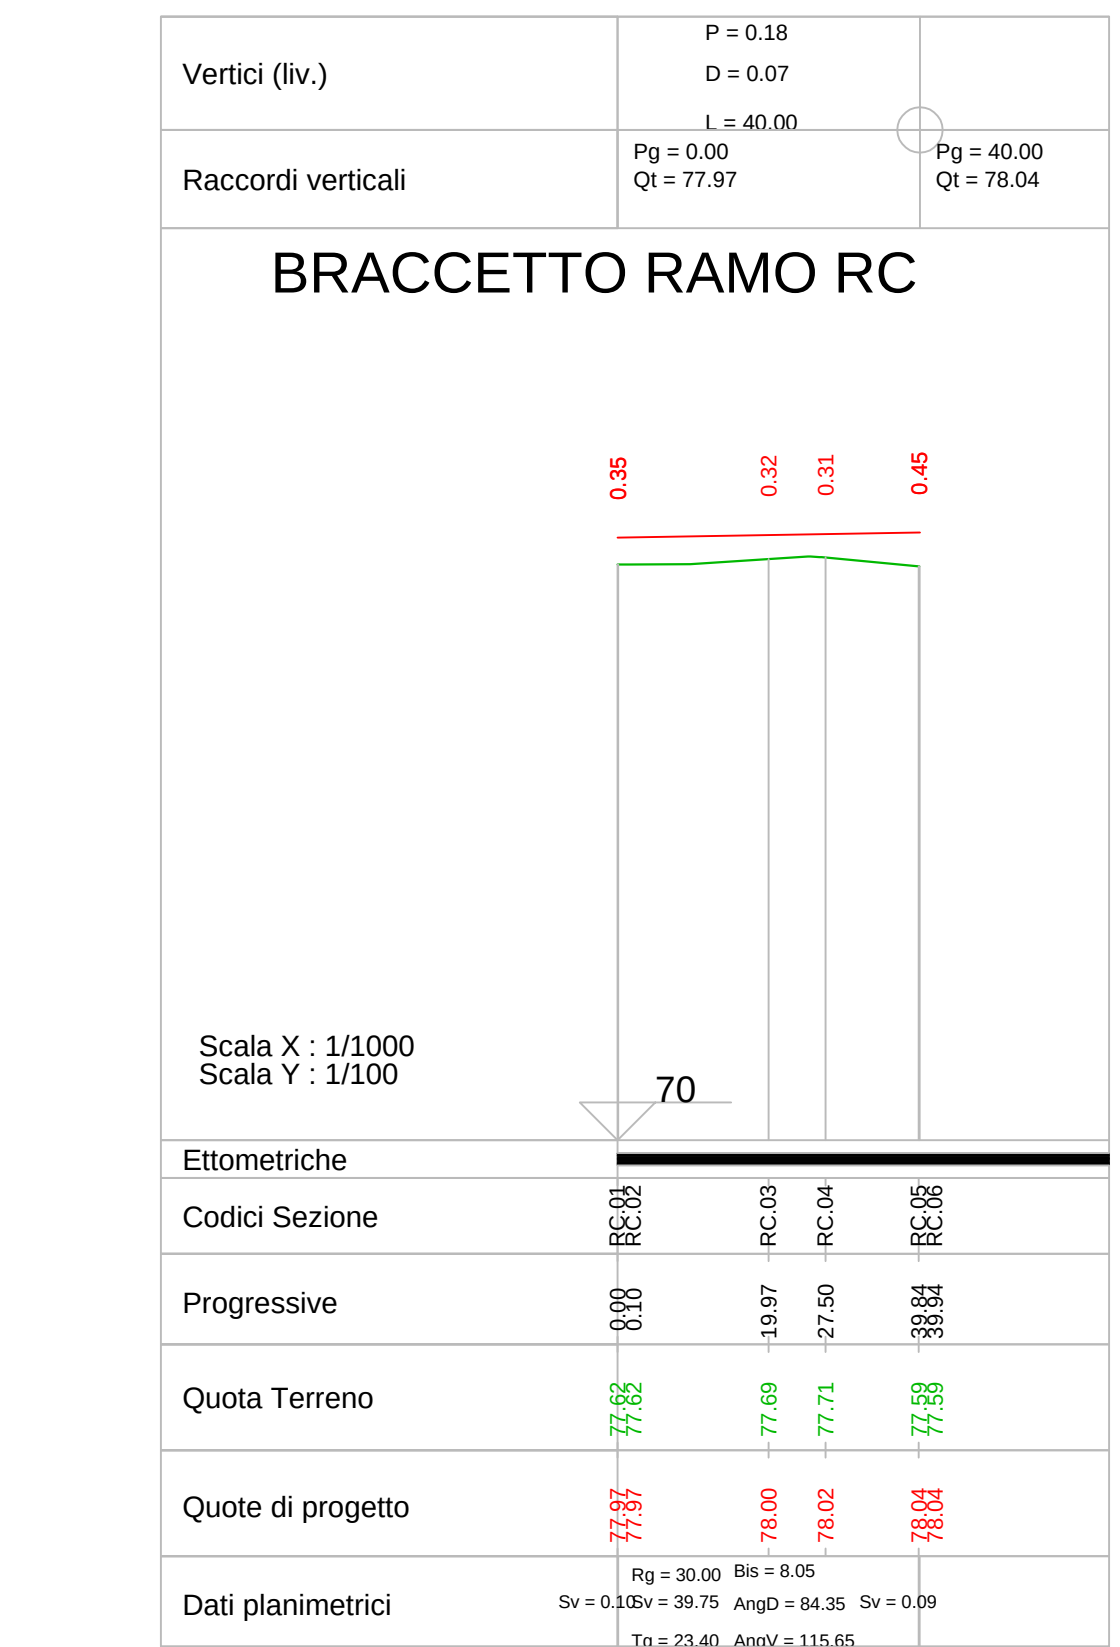
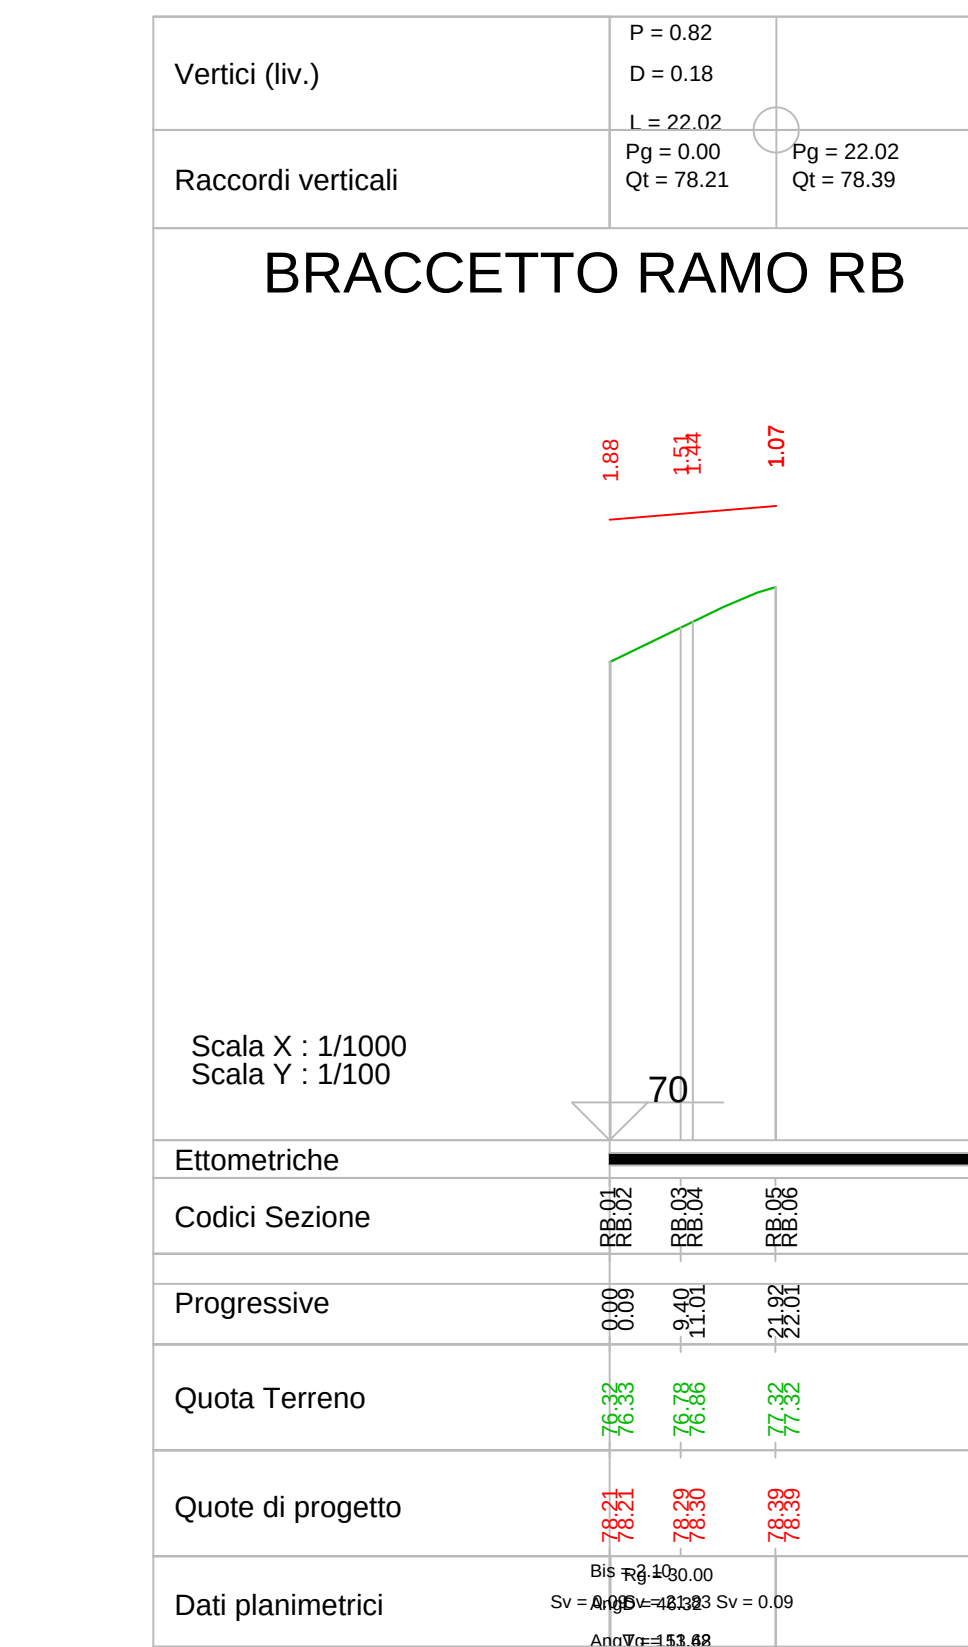
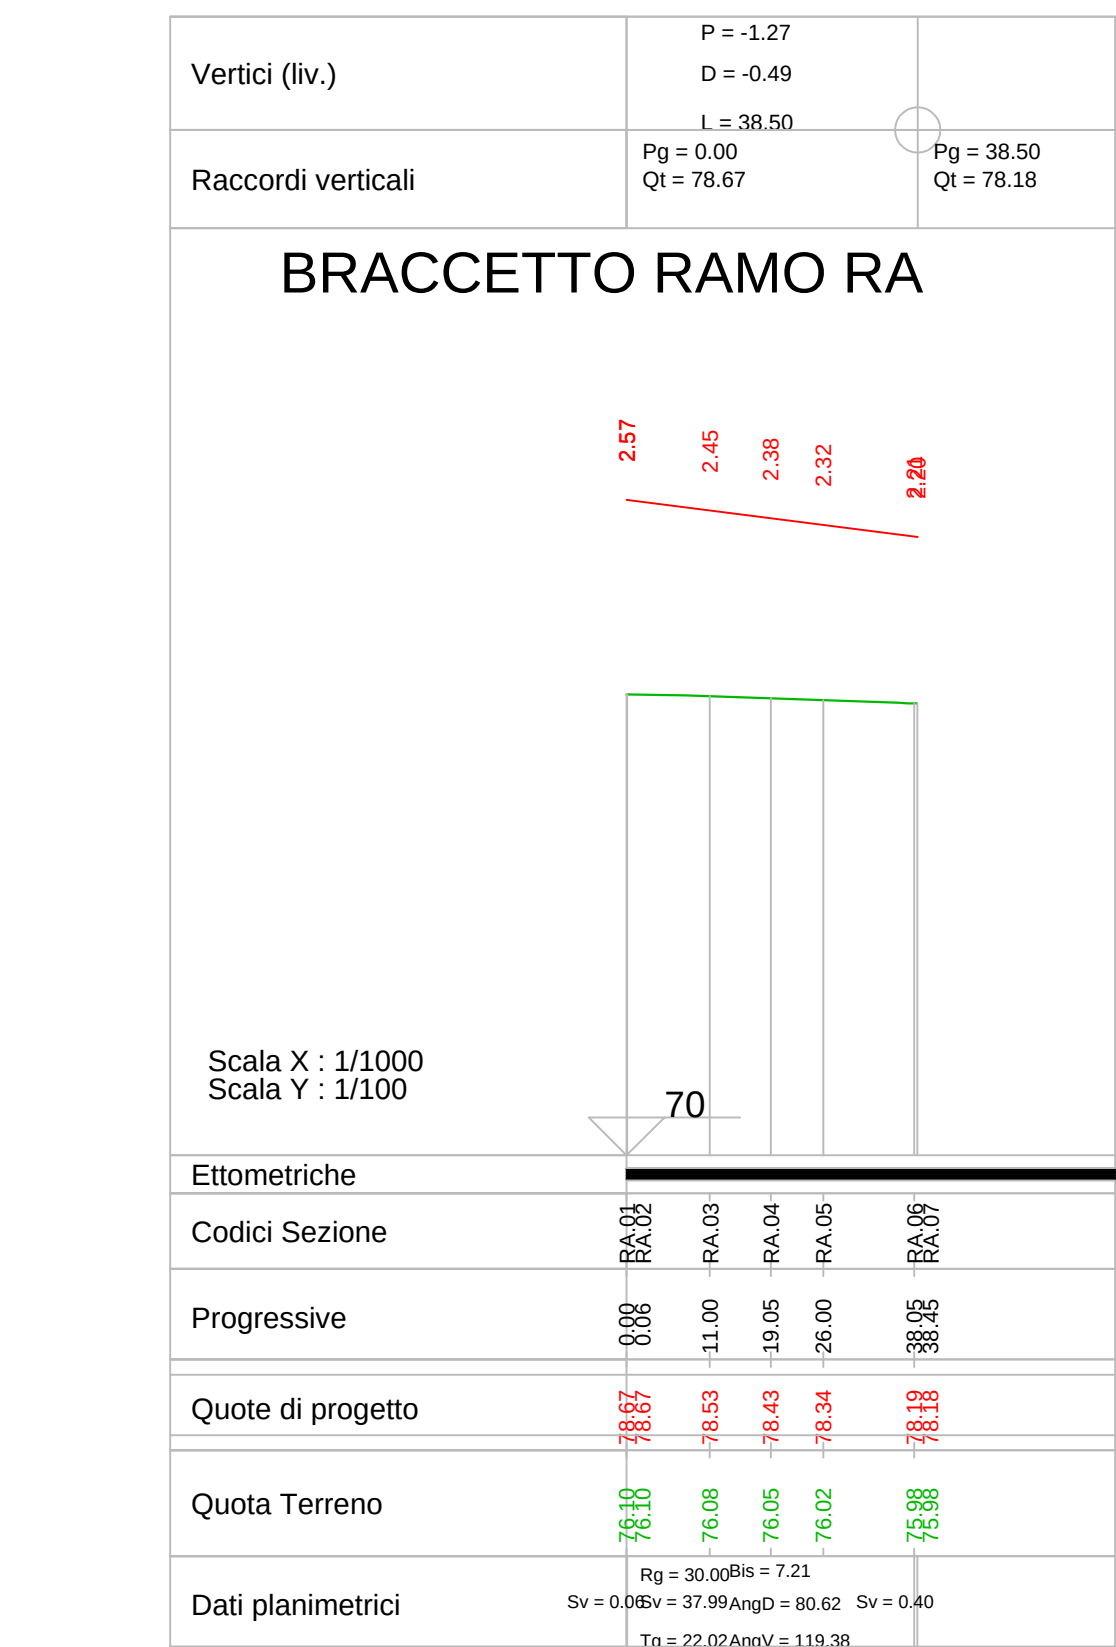
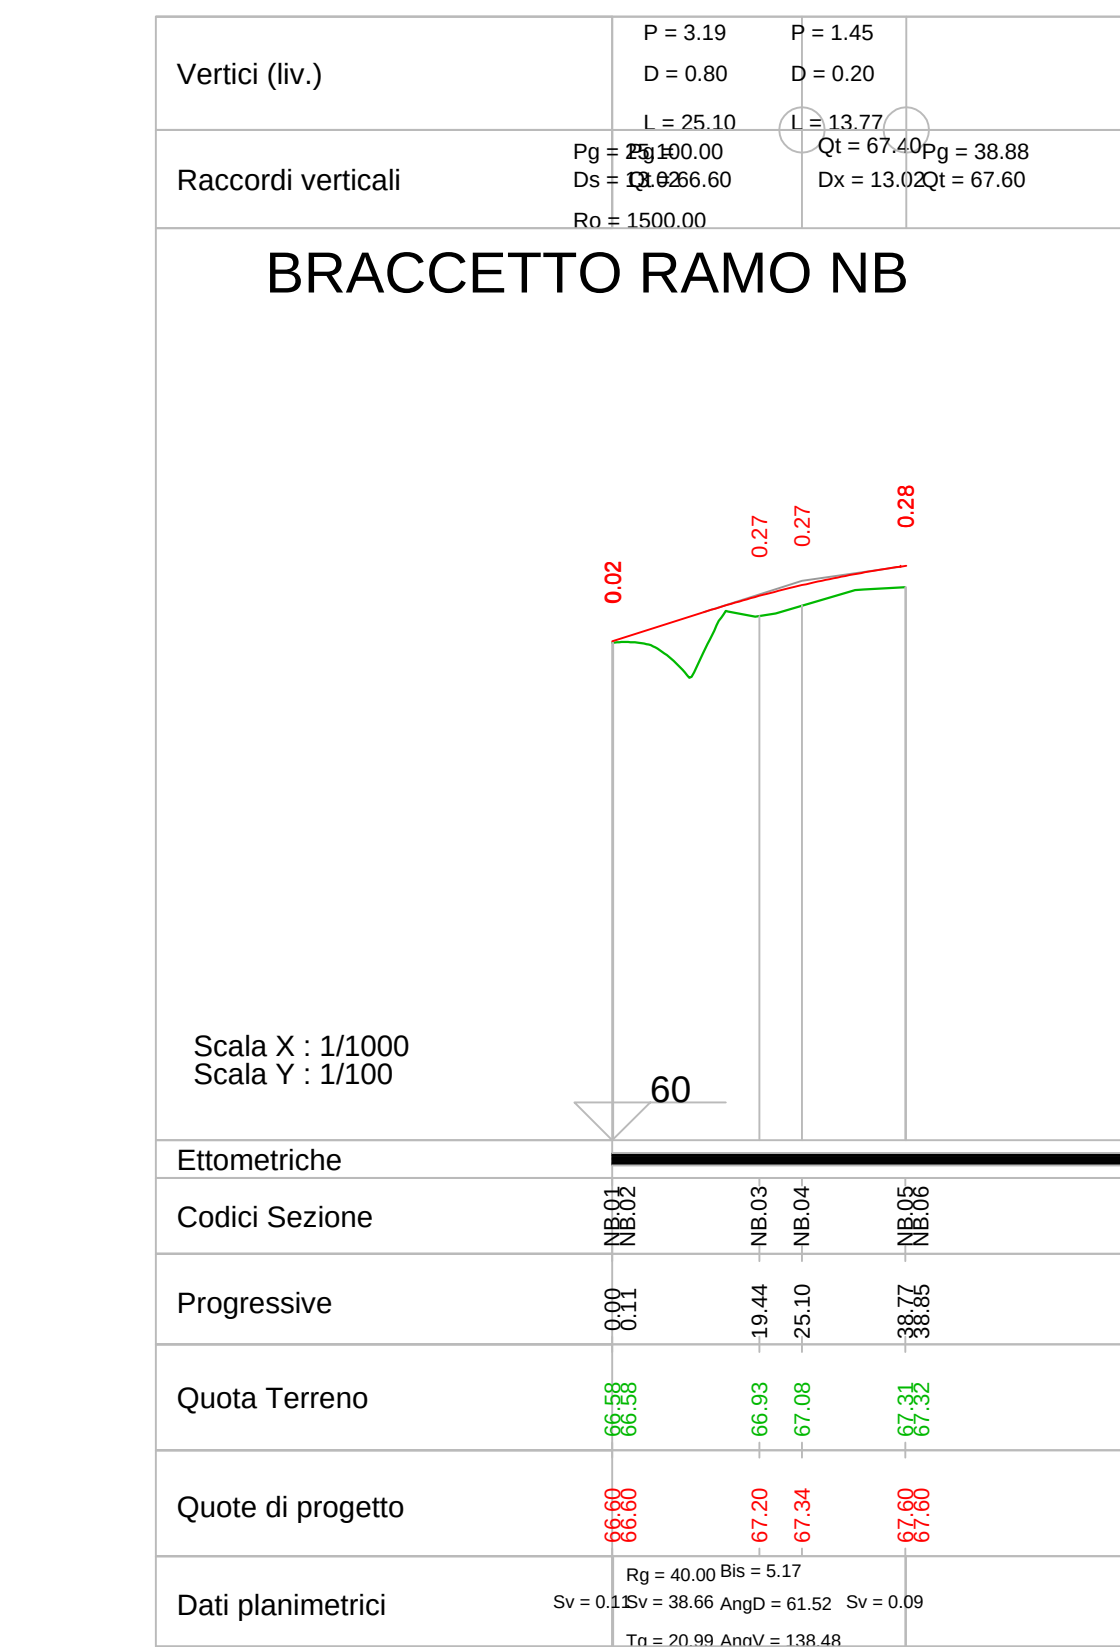
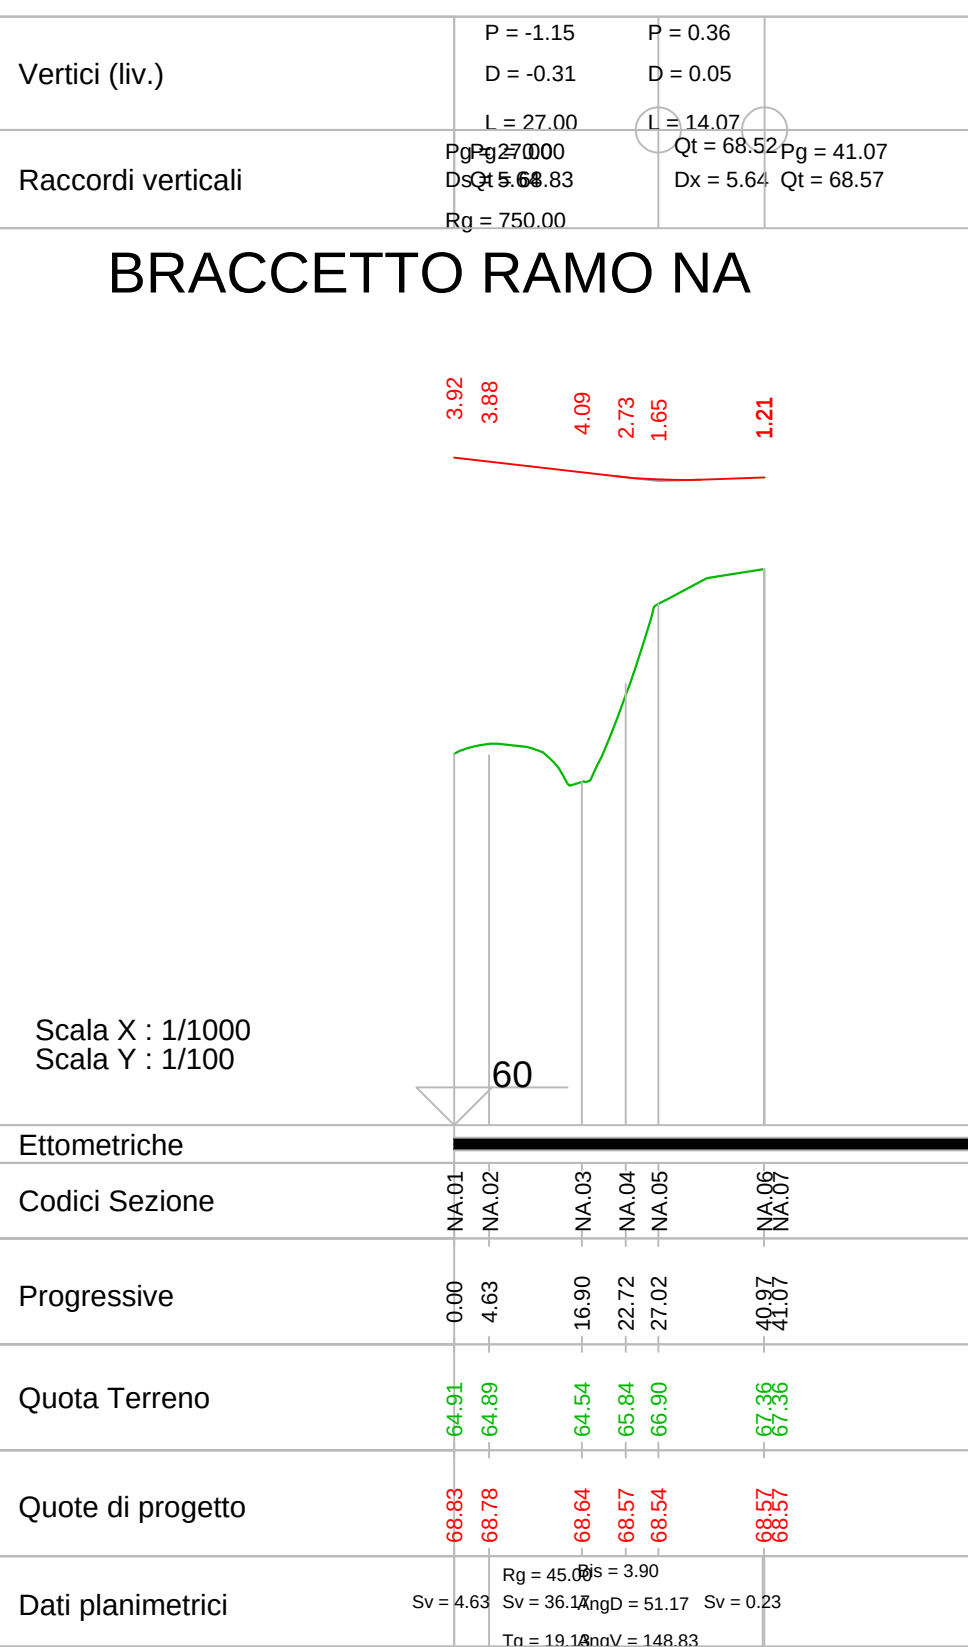
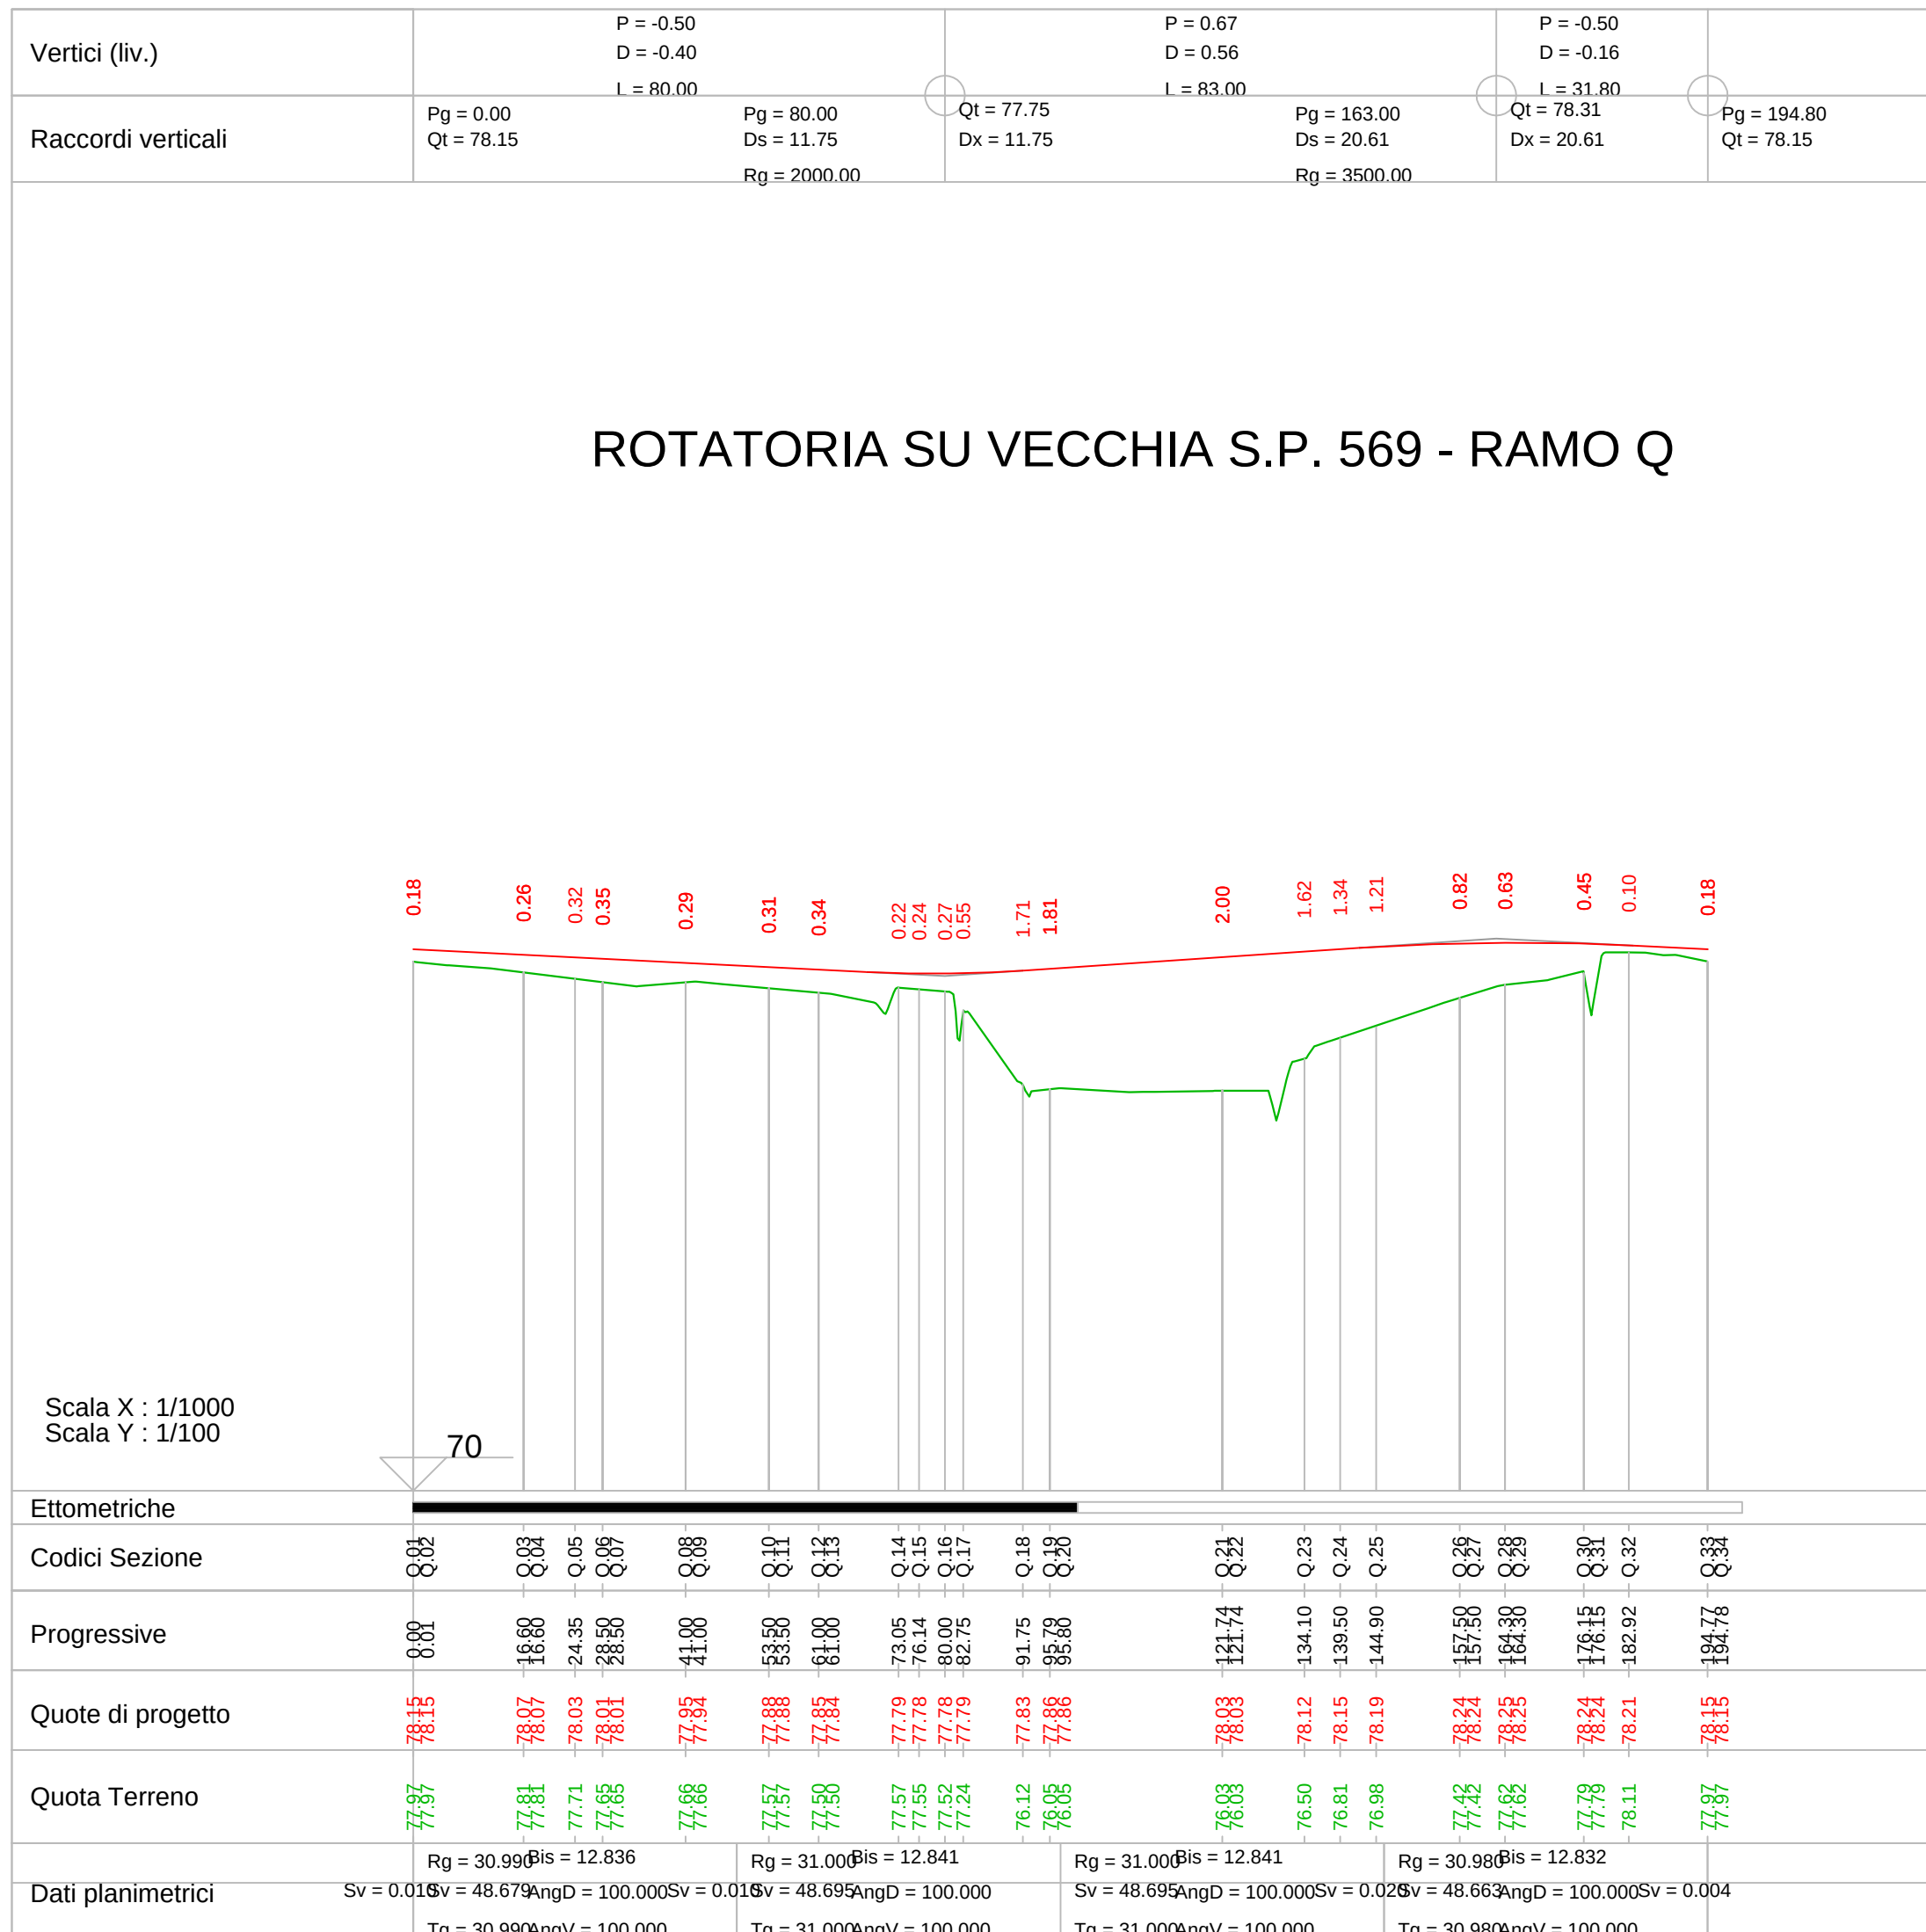
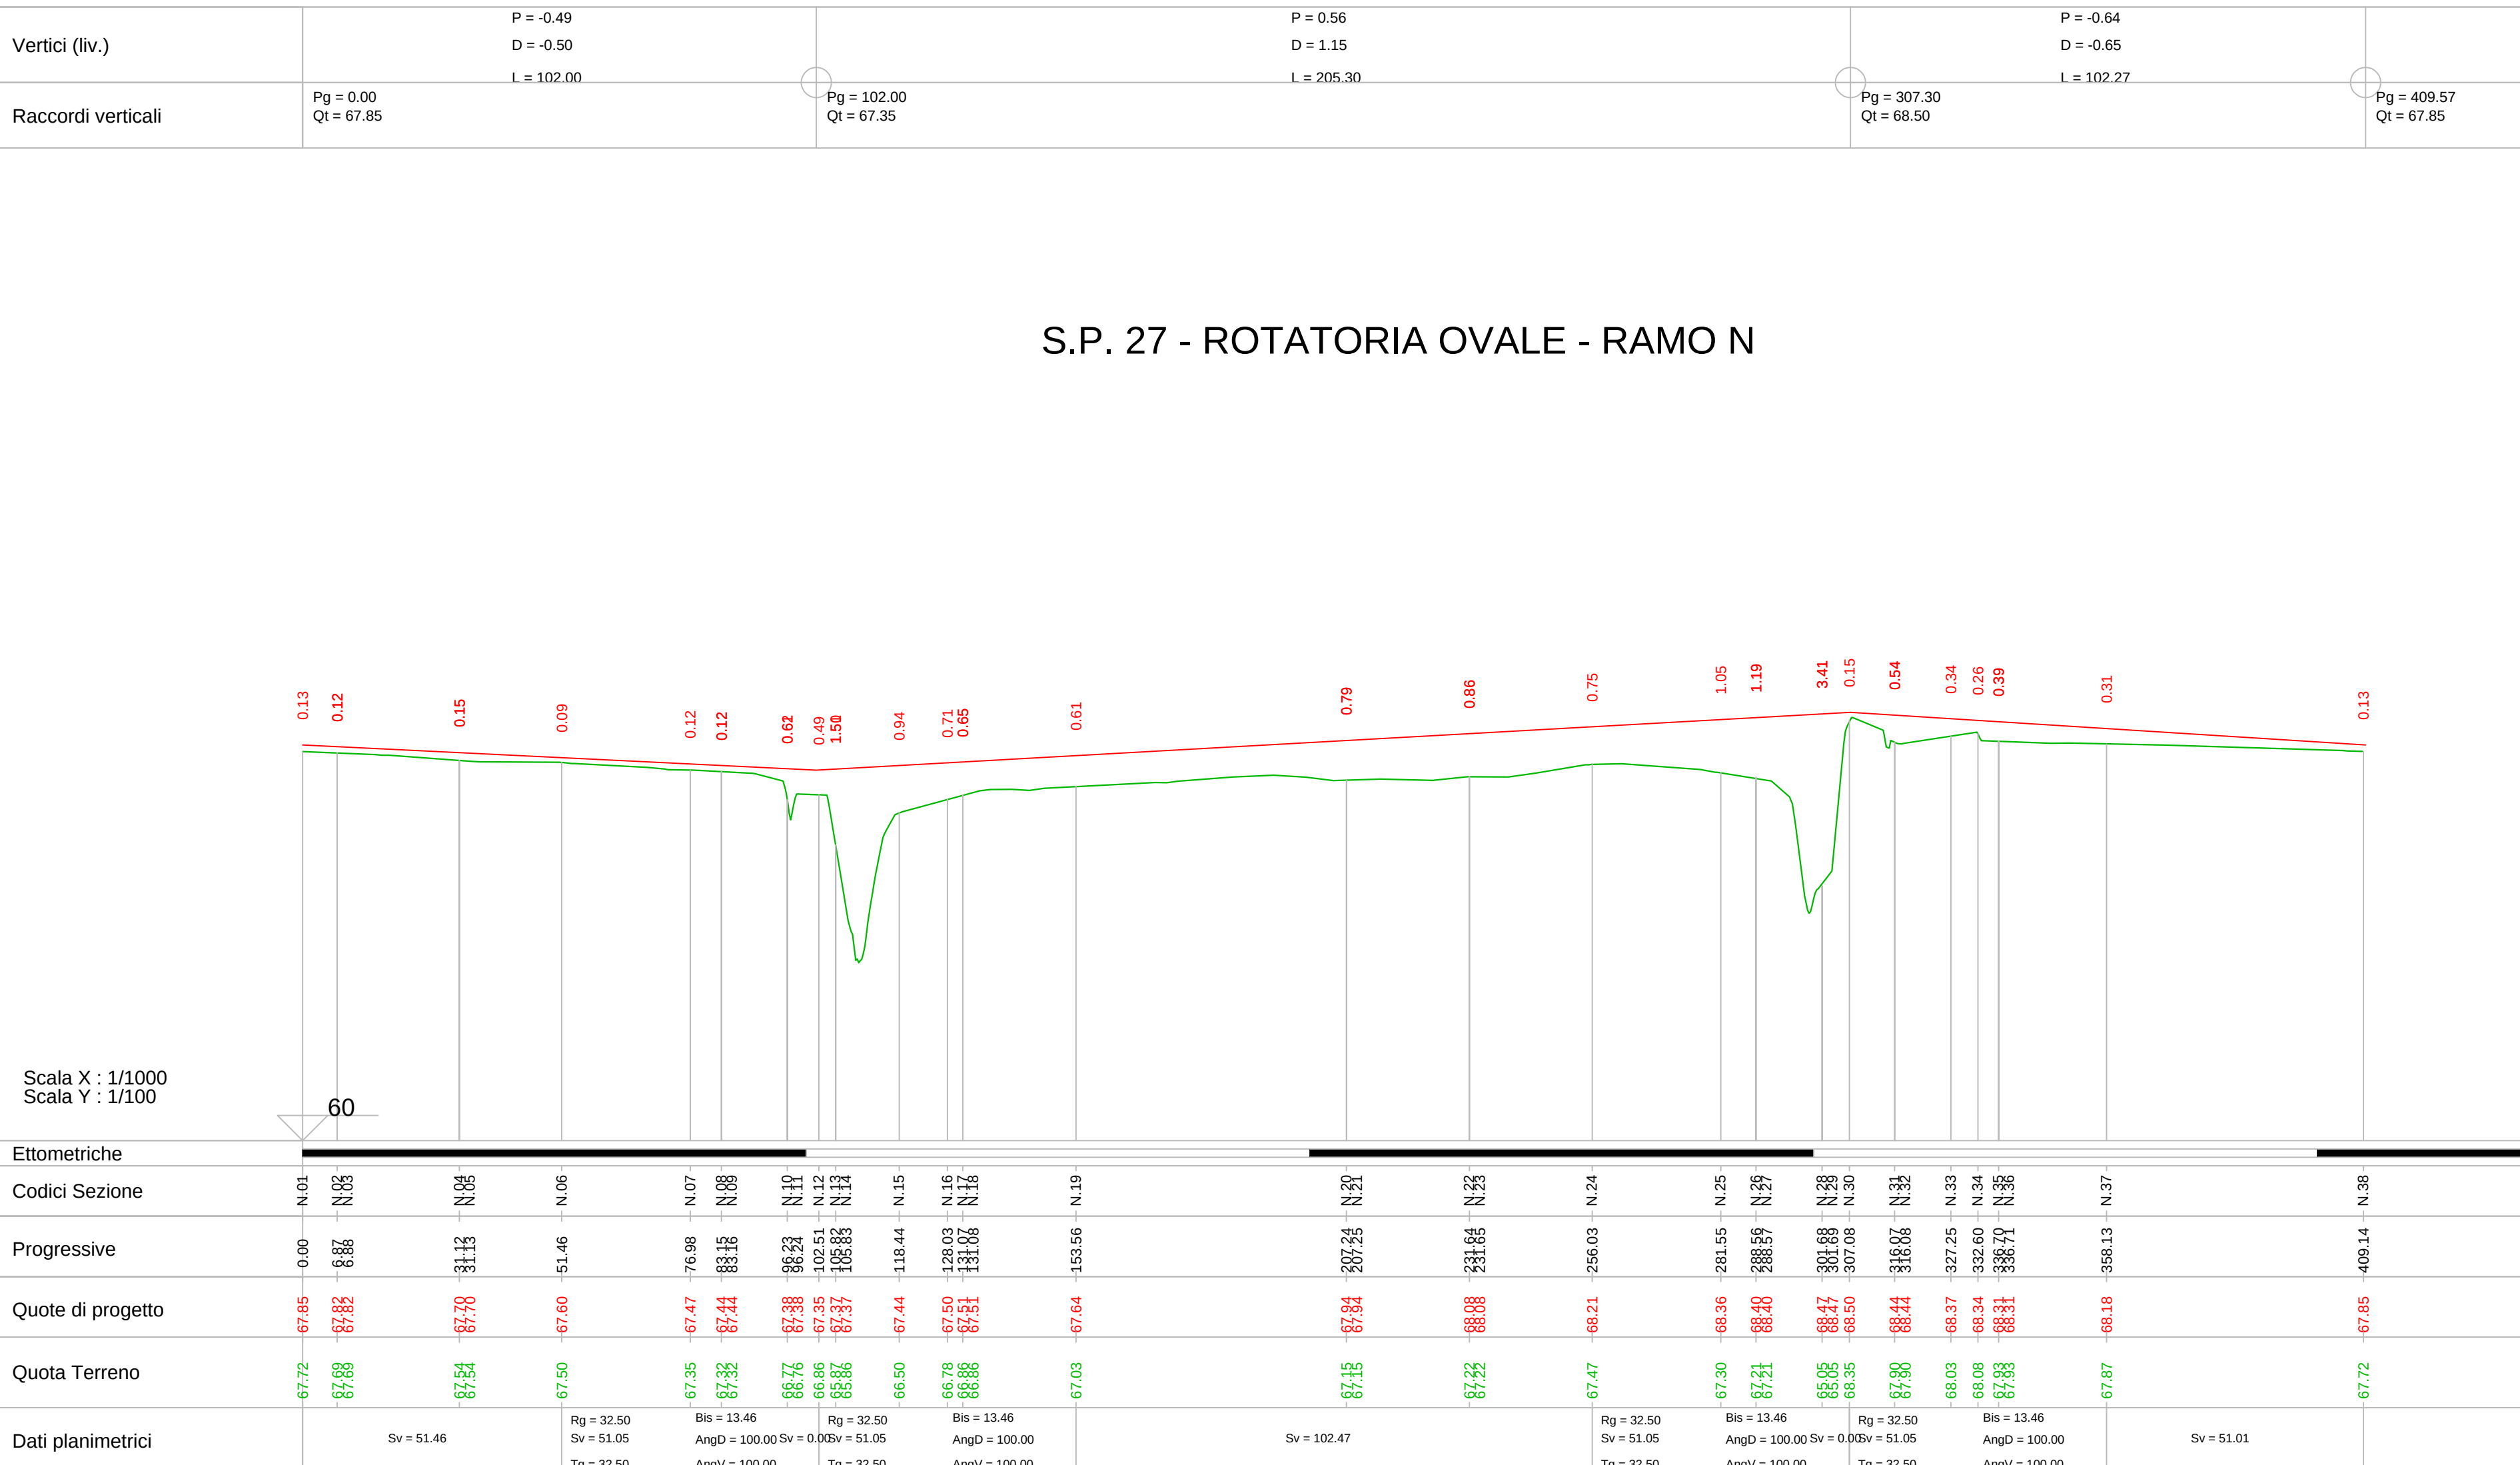
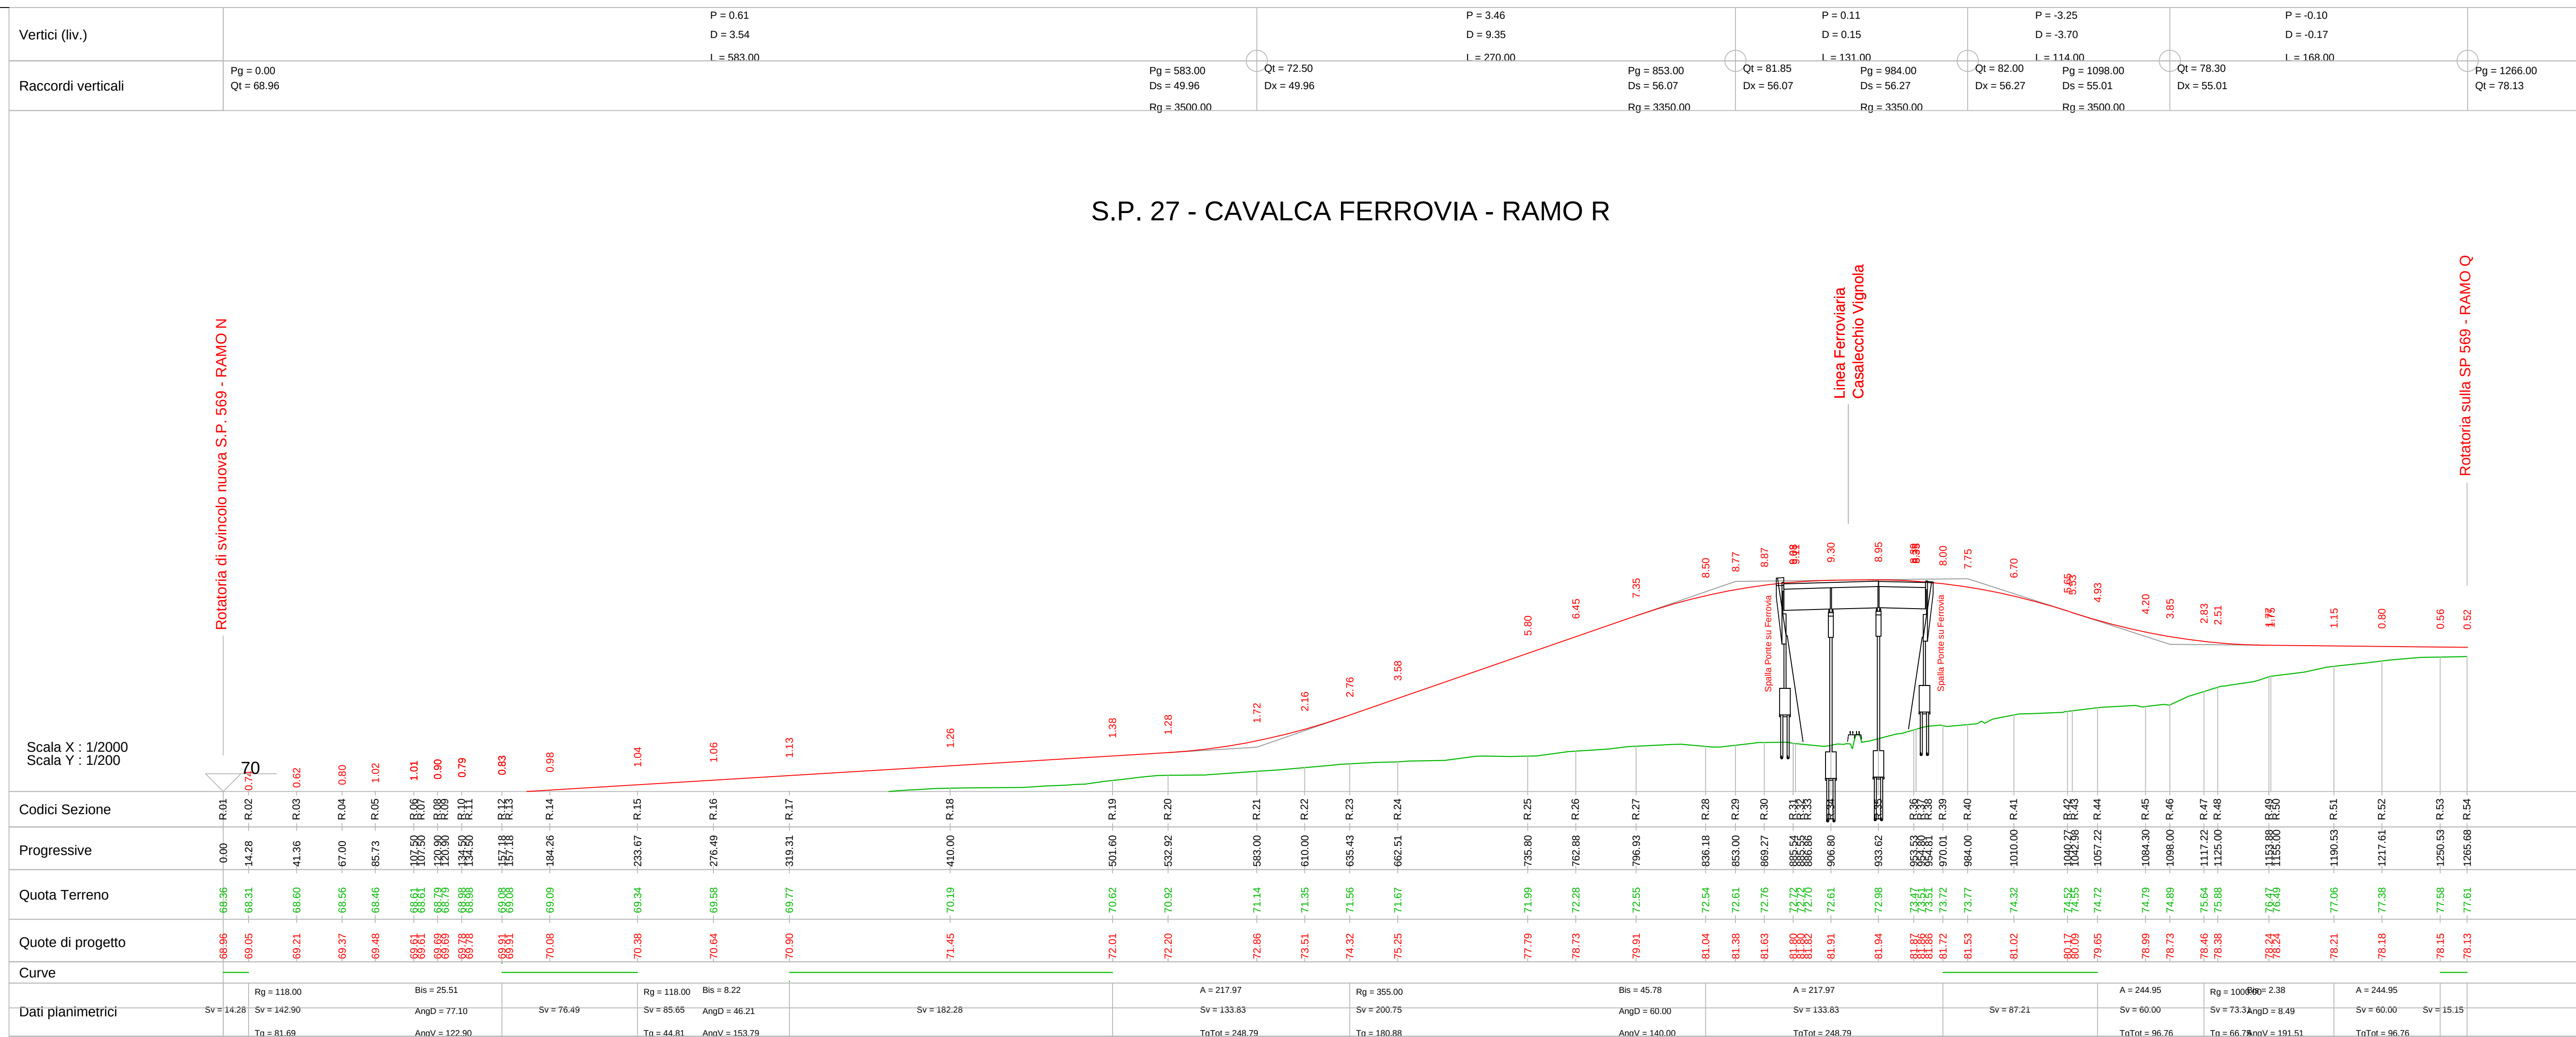


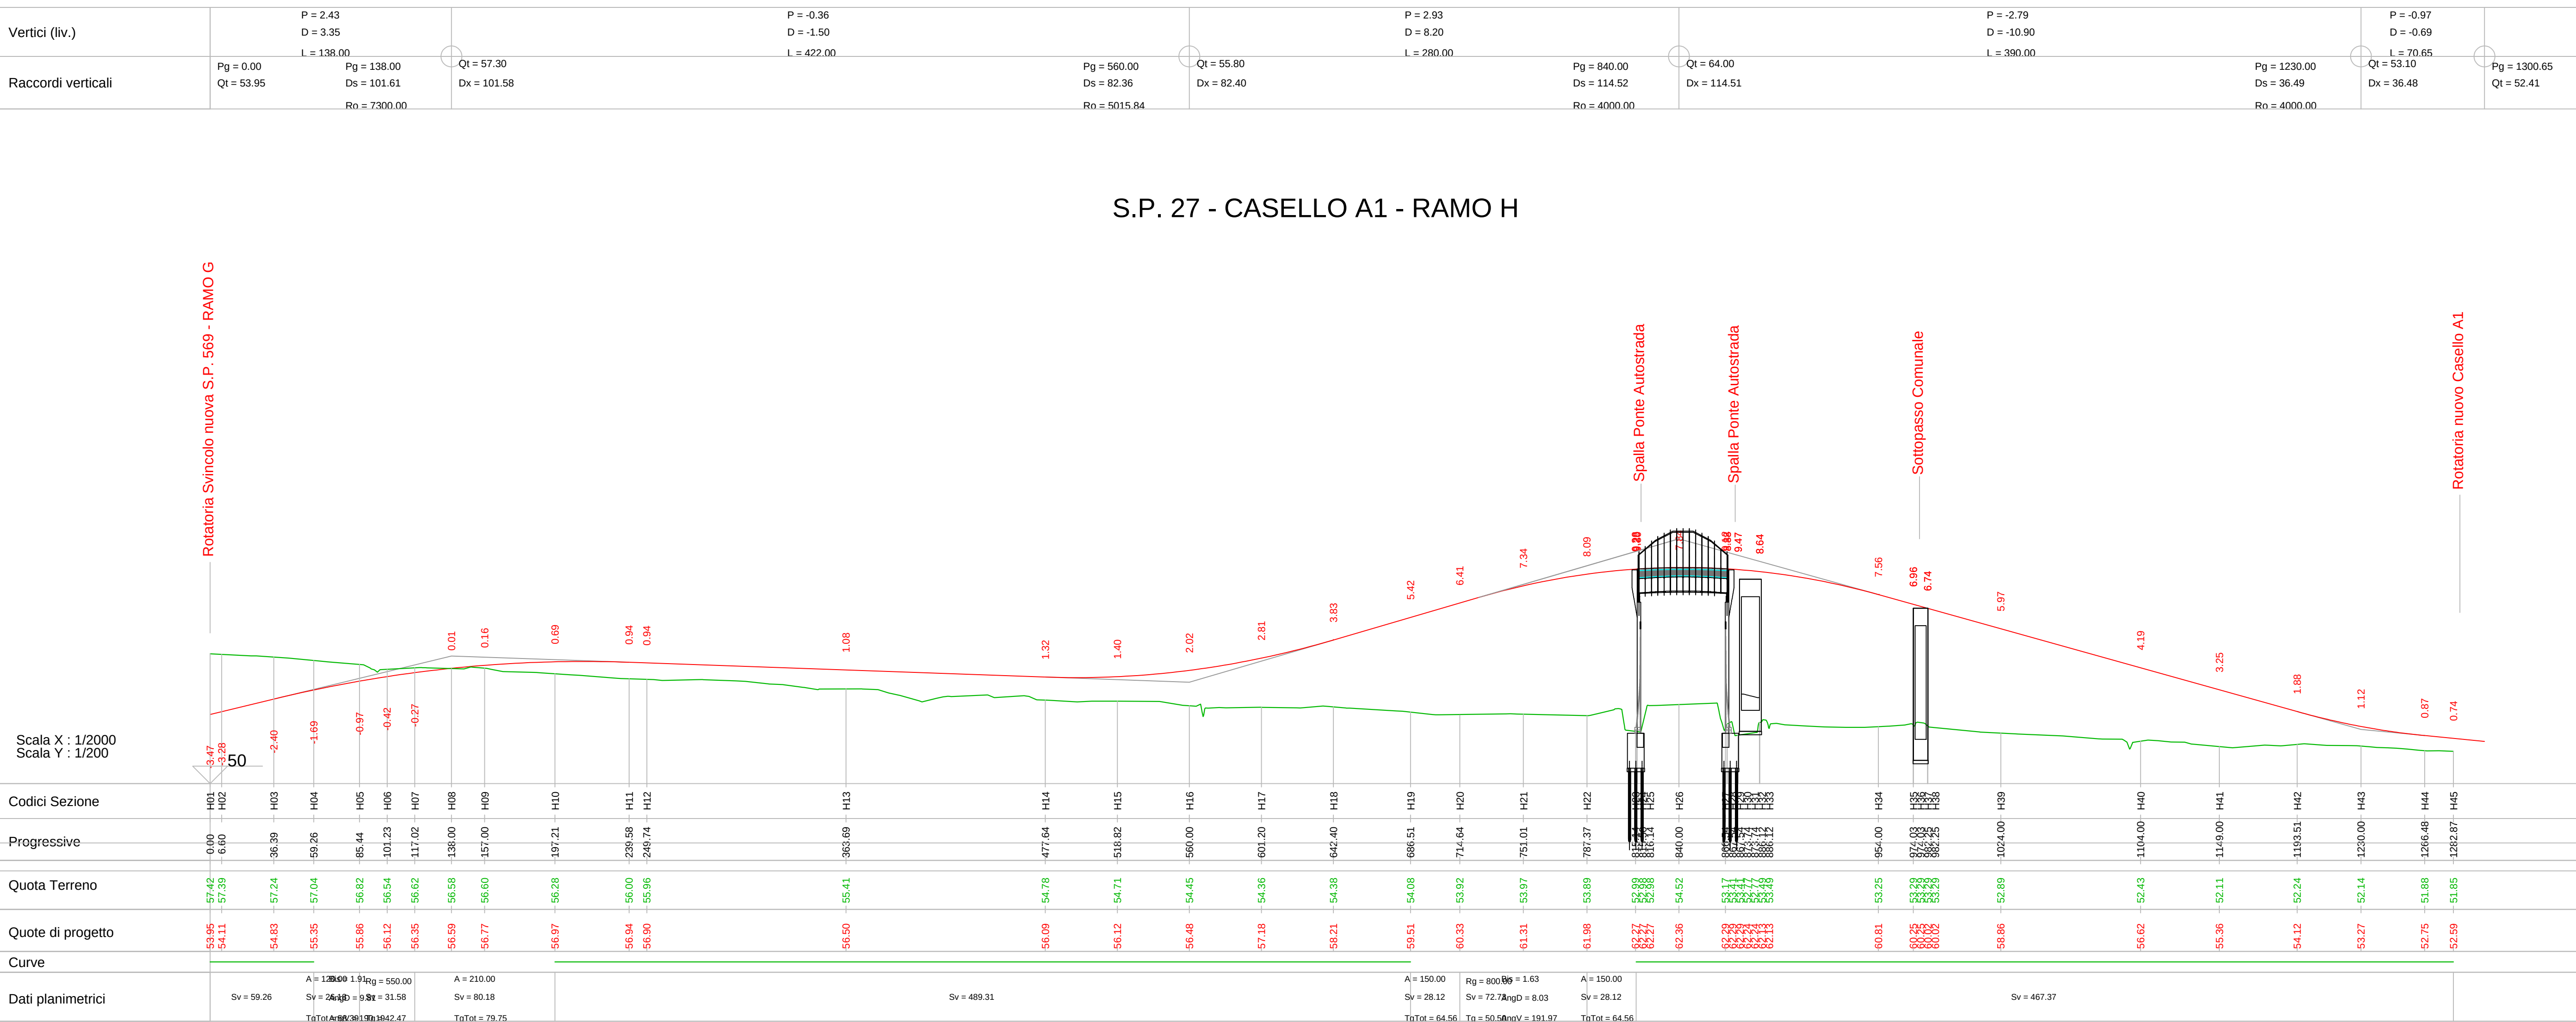

PROVINCIA DI BOLOGNA  
Settore Lavori Pubblici

STRADA S.P. 569 "DI VIGNOLA"  
LAVORO COMPLETAMENTO DELLA VARIANTE GENERALE ALLA S.P. 569 E VARIANTE ALLA S.P. 27 E ALLA S.P. 78 NEI COMUNI DI CRESPELLANO E BAZZANO

PROGETTO ESECUTIVO  
PROGETTISTA: DOTT. ING. MARCO FERRARI  
DATA: GENNAIO 2014  
TAVOLA N. F.7.C

PROGETTAZIONE GENERALE: DOTT. ING. GIOVANNI FERRARI  
PROGETTISTA: DOTT. ING. MARCO FERRARI  
DATA: GENNAIO 2014  
TAVOLA N. F.7.C

IL DIRIGENTE DEL SERVIZIO RESPONSABILE UNICO DEL PROCEDIMENTO  
DOTT. ING. PIETRO LONERARI  
DATA: GENNAIO 2014  
TAVOLA N. F.7.C

QUESTO DISEGNO E LA RELATIVA INVENZIONE SONO DI PROPRIETA' DELL'AMMINISTRAZIONE  
NON NE E' CONSENTITO L'UTILIZZO SENZA LA SUA ESPlicita AUTORIZZAZIONE  
OGNI DIRITTO A TALE RIGUARDO E' ESPRESSAMENTE RISERVATO ED ESCLUSIVO