



SEZIONE LONGITUDINALE IN ASSE

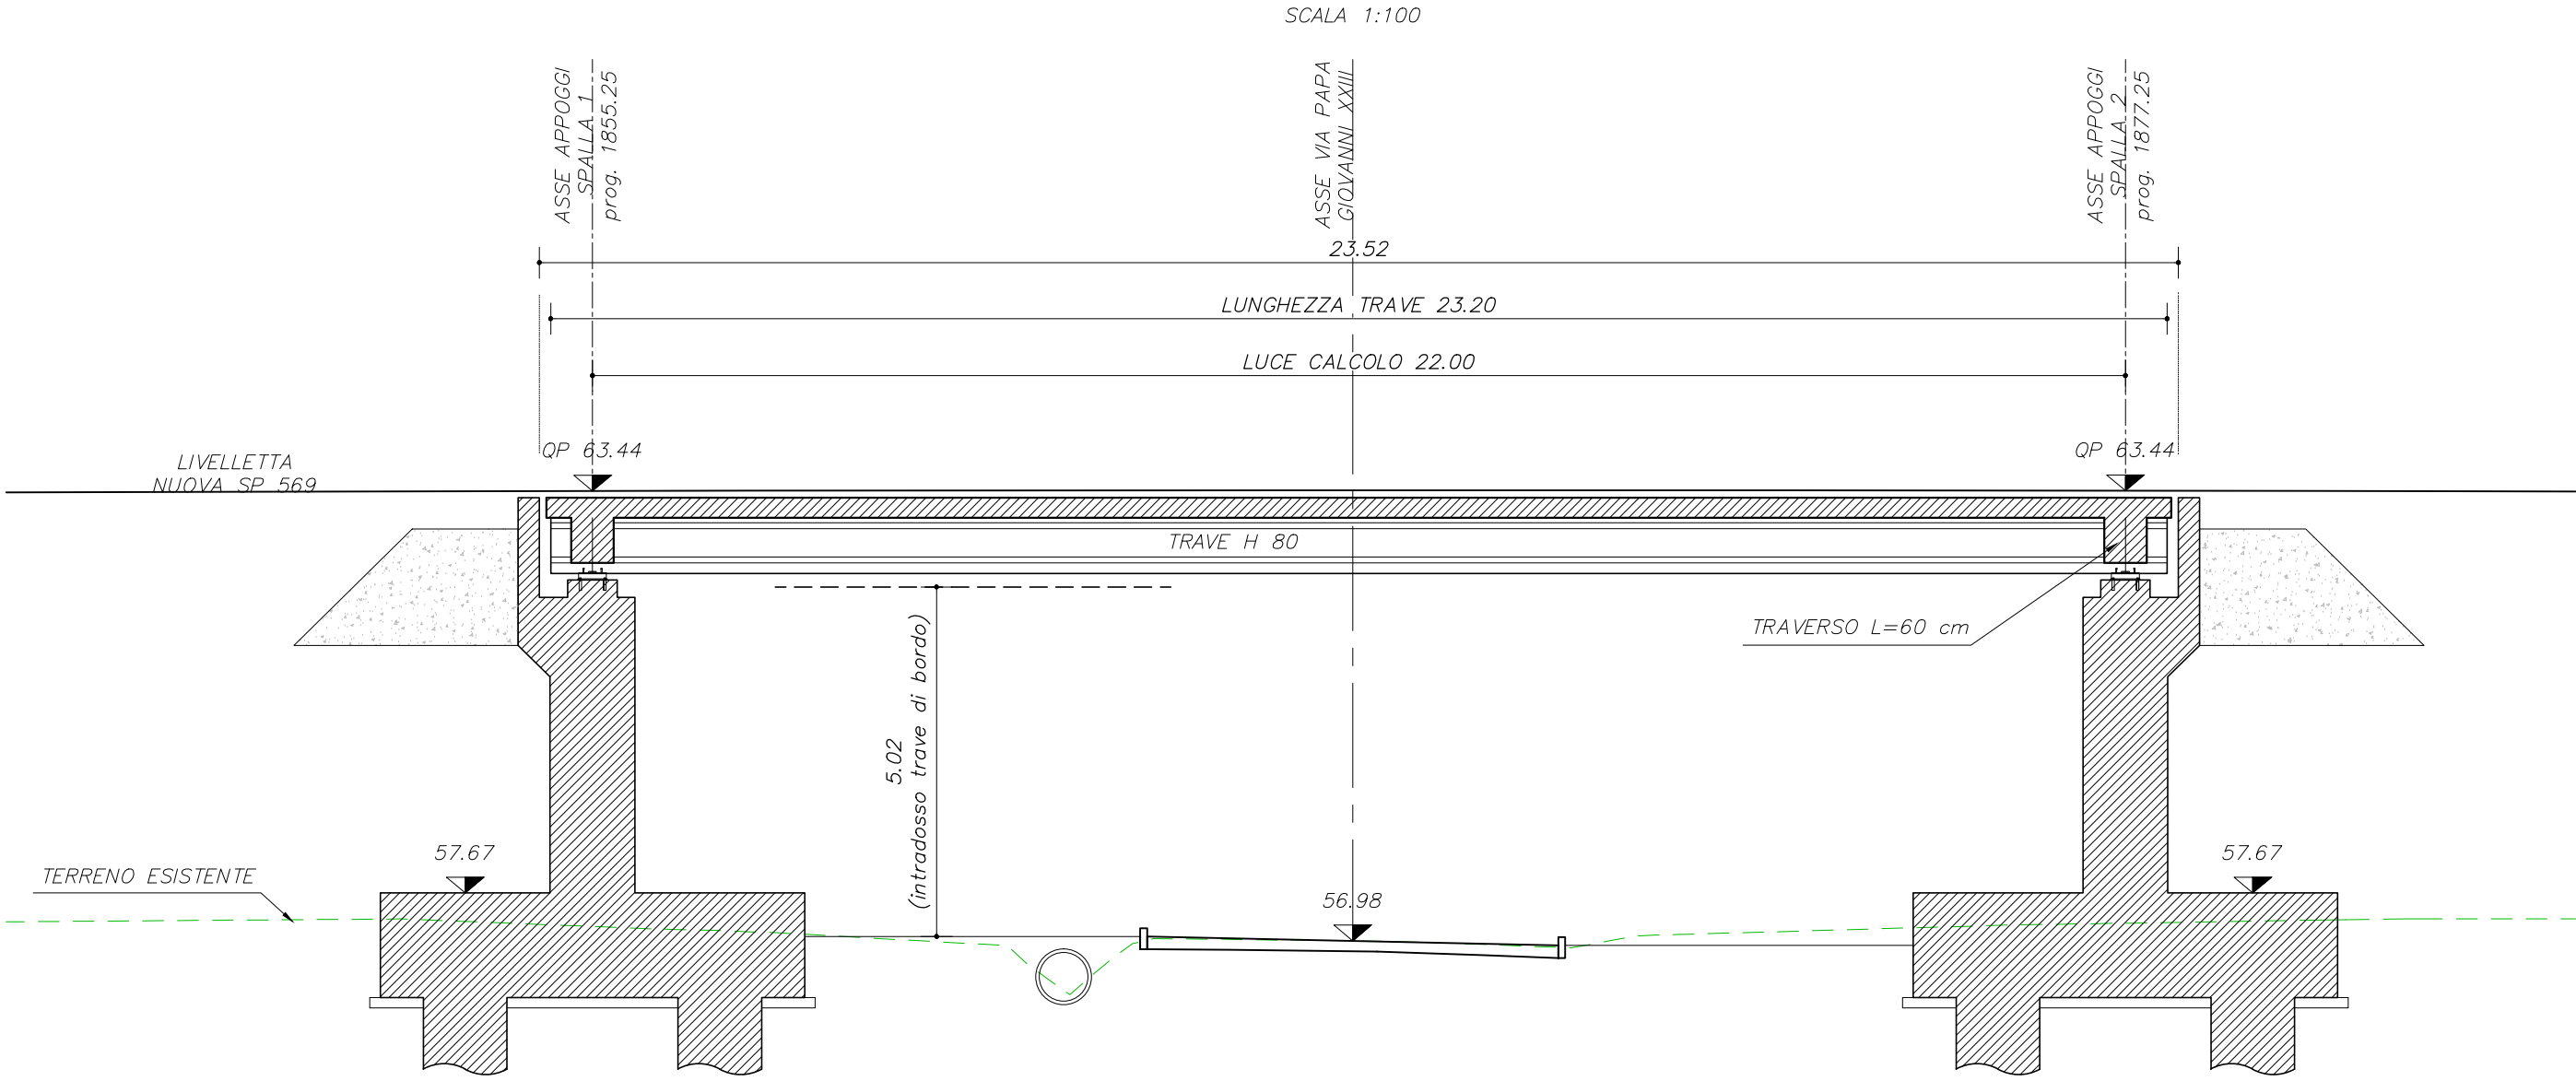


SEZIONE TRSVERSALE IMPALCATO

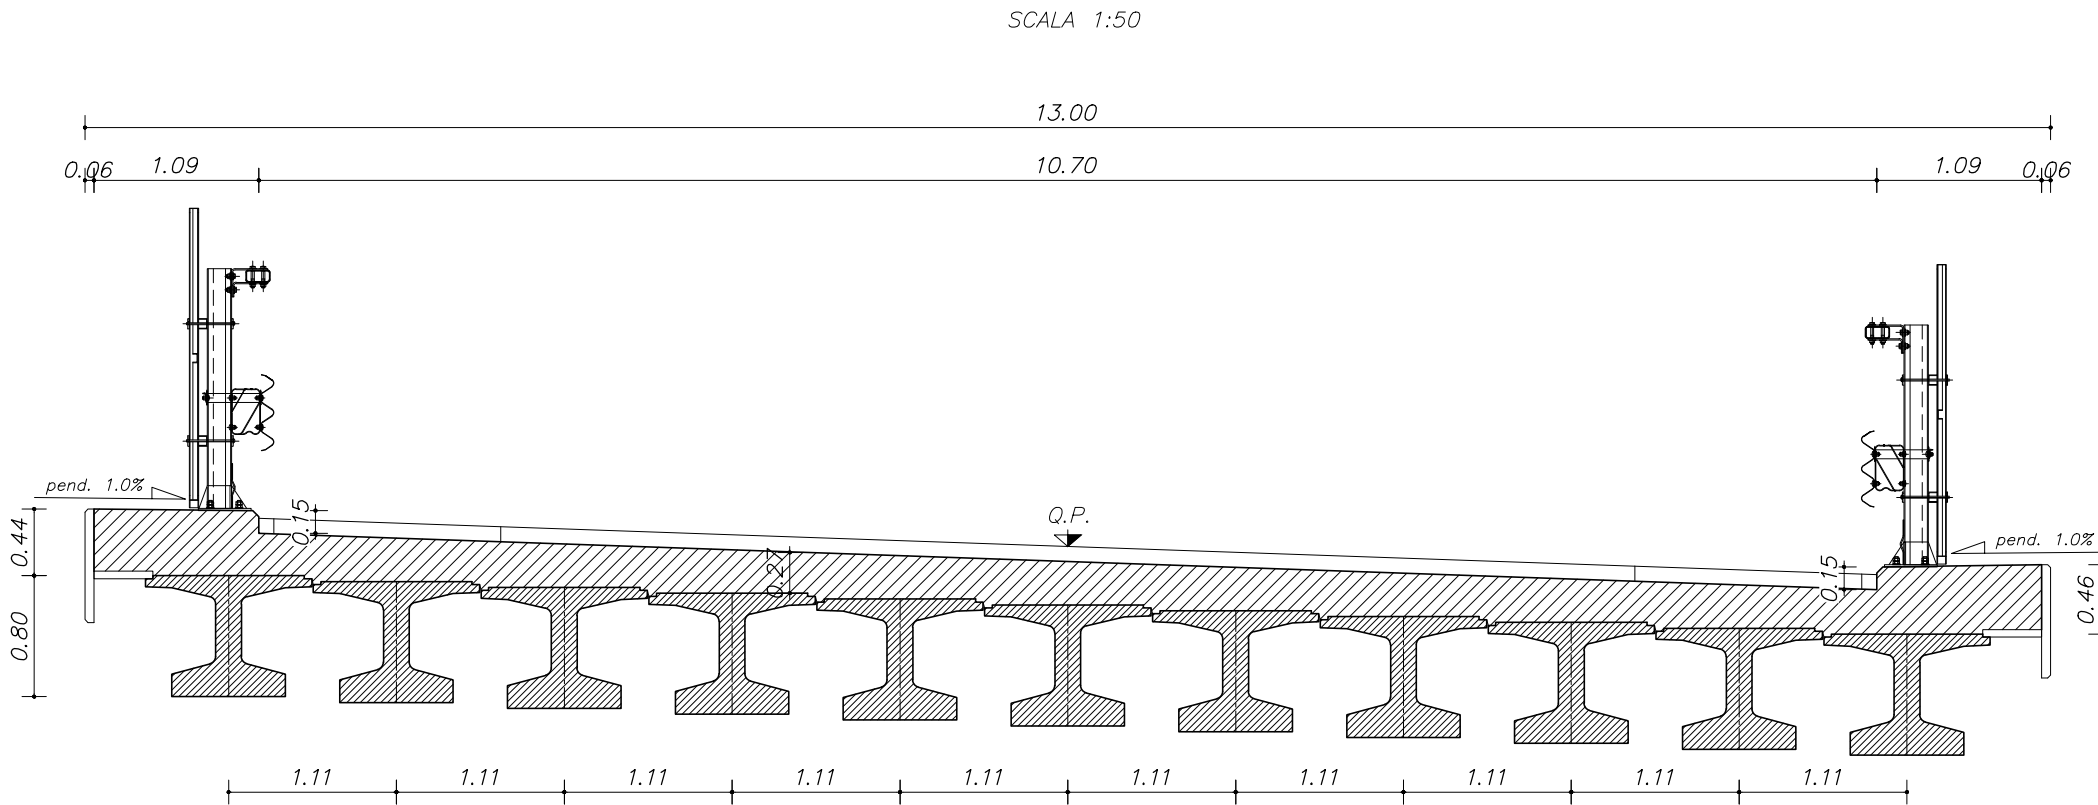


TRAVE TIPO I 80/110/75/S

trefoli da 0,5" (sezione cmq 3370.0)

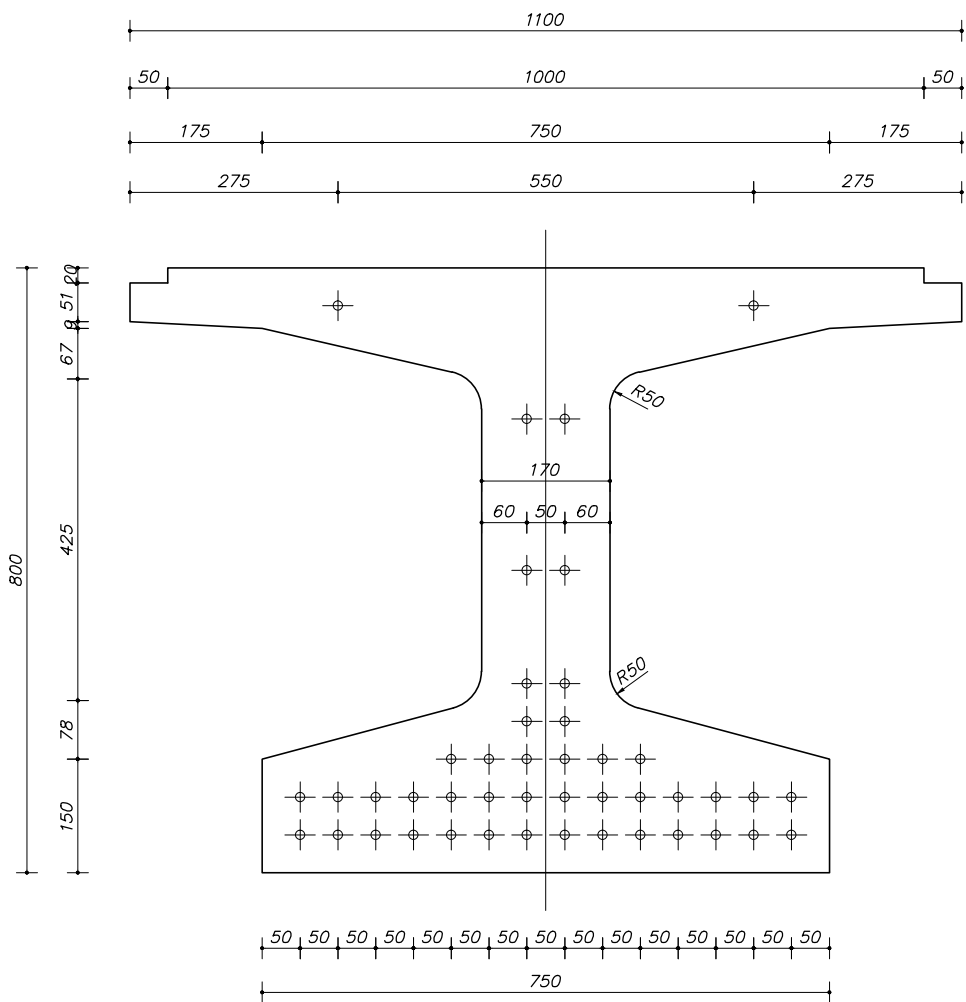

KEY PLAN

SCALA 1:2000

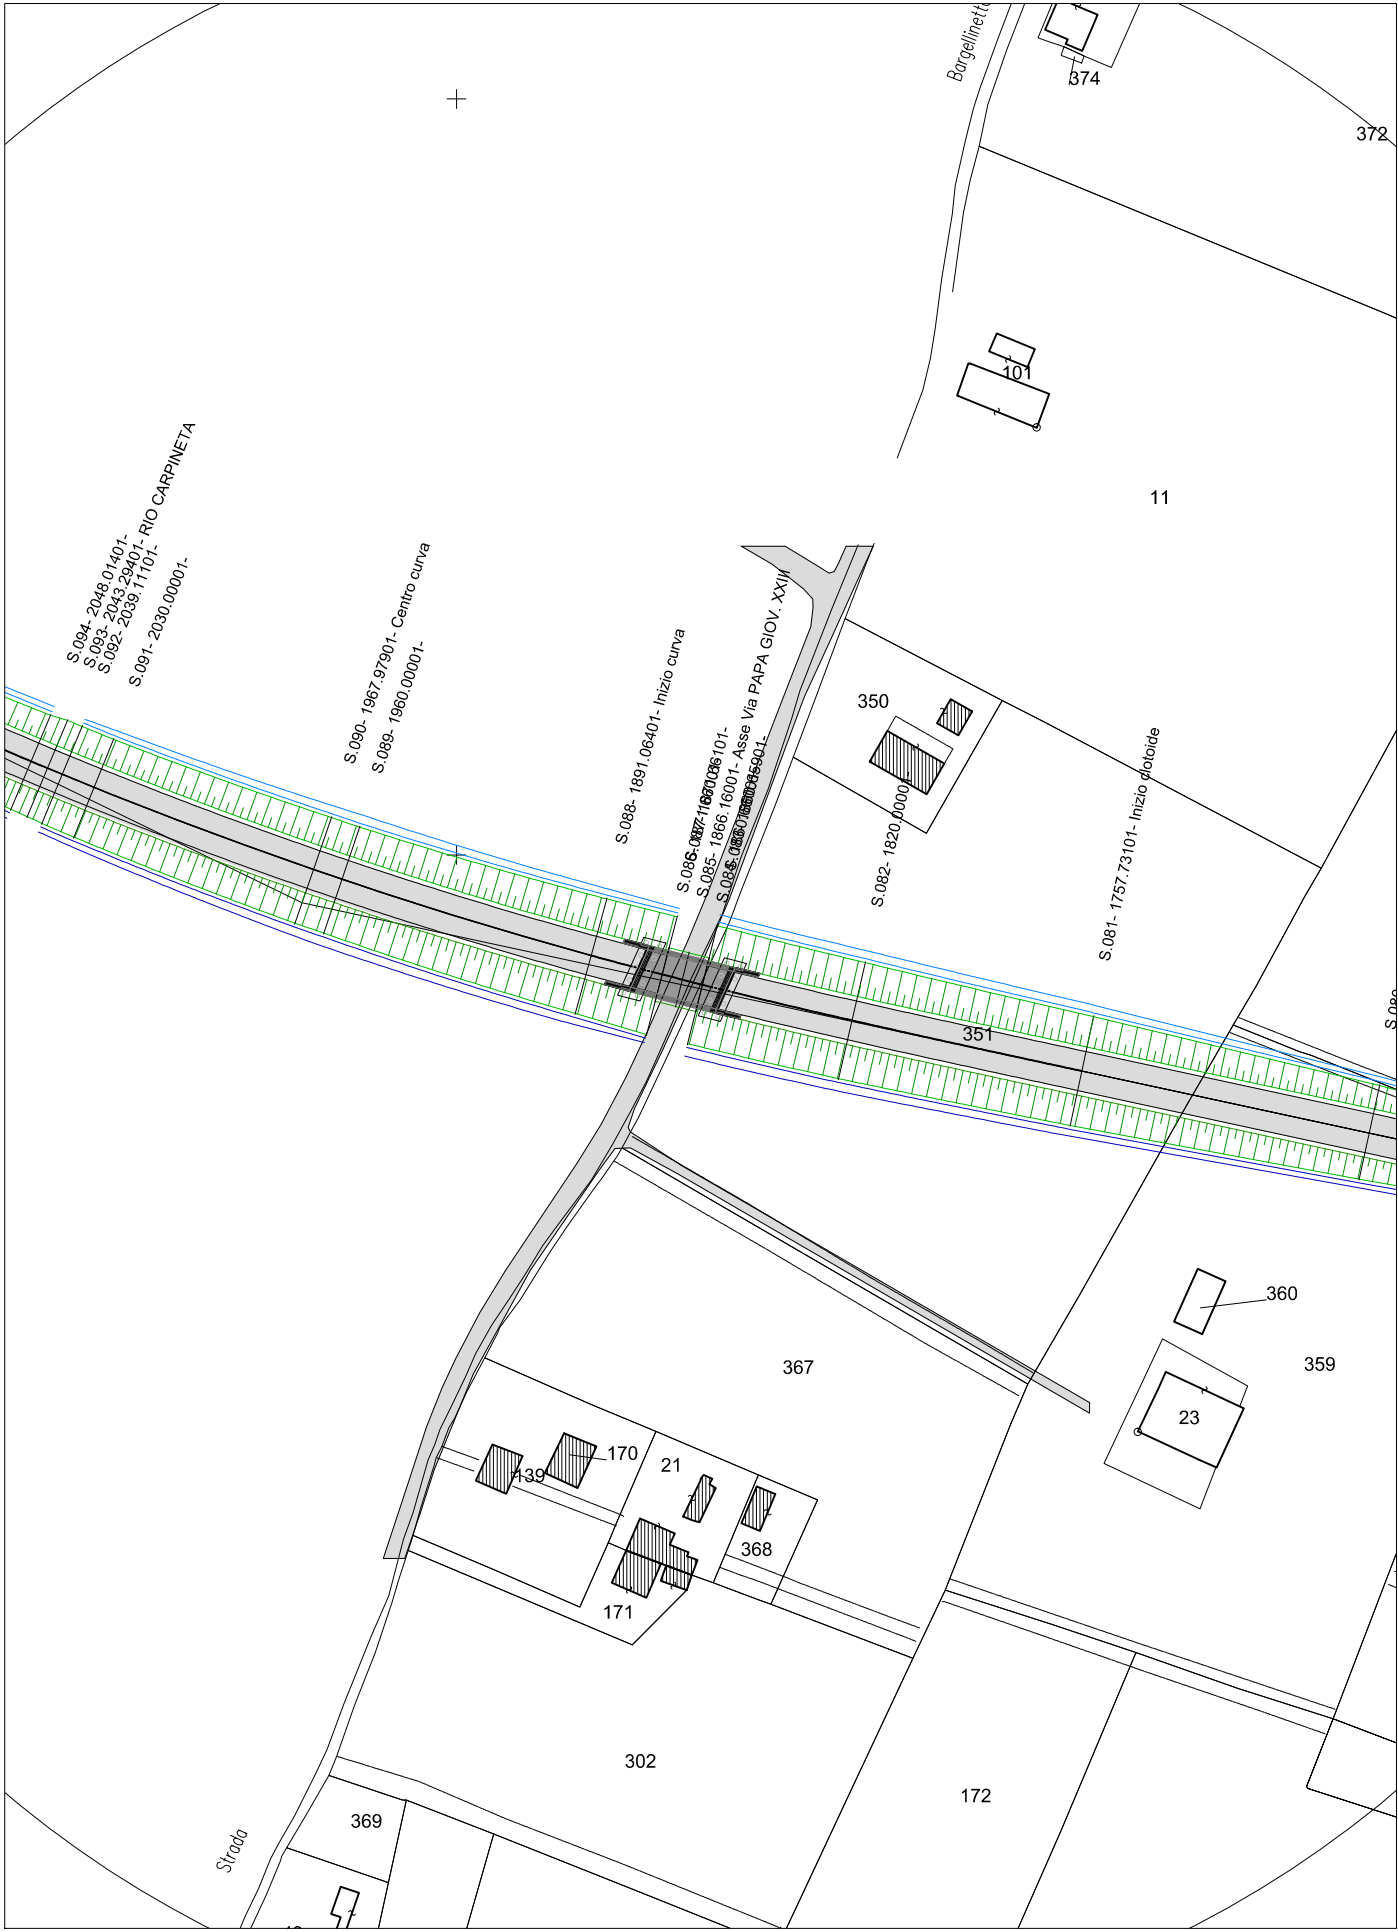

PROVINCIA DI BOLOGNA

Settore Lavori Pubblici

STRADA

S.P. 569 "DI VIGNOLA"

LAVORO

COMPLETAMENTO DELLA VARIANTE GENERALE ALLA
S.P. 569 E VARIANTE ALLA S.P. 27 E ALLA S.P. 78 NEI
COMUNI DI CREPELLANO E BAZZANO

ELABORATO

VARIANTE S.P. n°569 "DI VIGNOLA"
Sottopasso Via Papa Giovanni XXIII- progr. Km 1+866
Casseratura impalcato

PROGETTAZIONE GENERALE

Geom. Emanuele Tracchi
Dott. Ing. Chiara Ferrari
P.i.e. Stefano Romagnoli
Geom. Federico Vannucchi

PROGETTISTA

Dott. Ing. Marco Ferrarini

IL DIRIGENTE DEL SERVIZIO
RESPONSABILE UNICO DEL PROCEDIMENTO
Dott. Ing. Pietro Luminasi

Servizio
Progettazione
e Costruzioni
Stradali

DATA LUGLIO 2013

N. G.4.3 SCALA 1:100-1:50

RIFERIMENTO :
PROGETTO ESECUTIVO

PROGETTAZIONE STRUTTURALE

ING. STEFANO CASSARINI
(Dott. Ing. Stefano Cassarini)
LAUREA SPECIALISTICA
Sezione A
N° 4019/A

1	09/12/2013	revisione
0	16/07/2013	emissione
REVISIONE	DATA	MODIFICA

QUESTO DISEGNO E LA RELATIVA INVENZIONE SONO DI PROPRIETA' DELL'AMMINISTRAZIONE
NON NE E' CONSENTITO L'UTILIZZO SE NON SU ESPLICITA AUTORIZZAZIONE
OGNI DIRITTO A TALE RIGUARDO E' ESPRESSAMENTE RISERVATO ED ESCLUSIVO