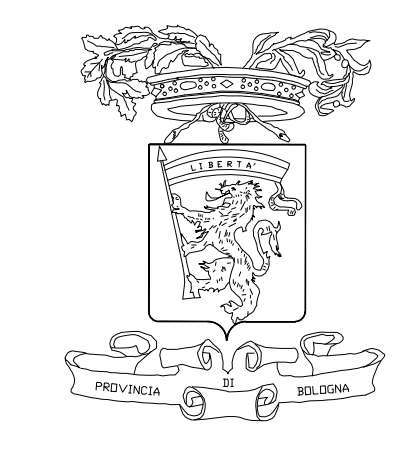
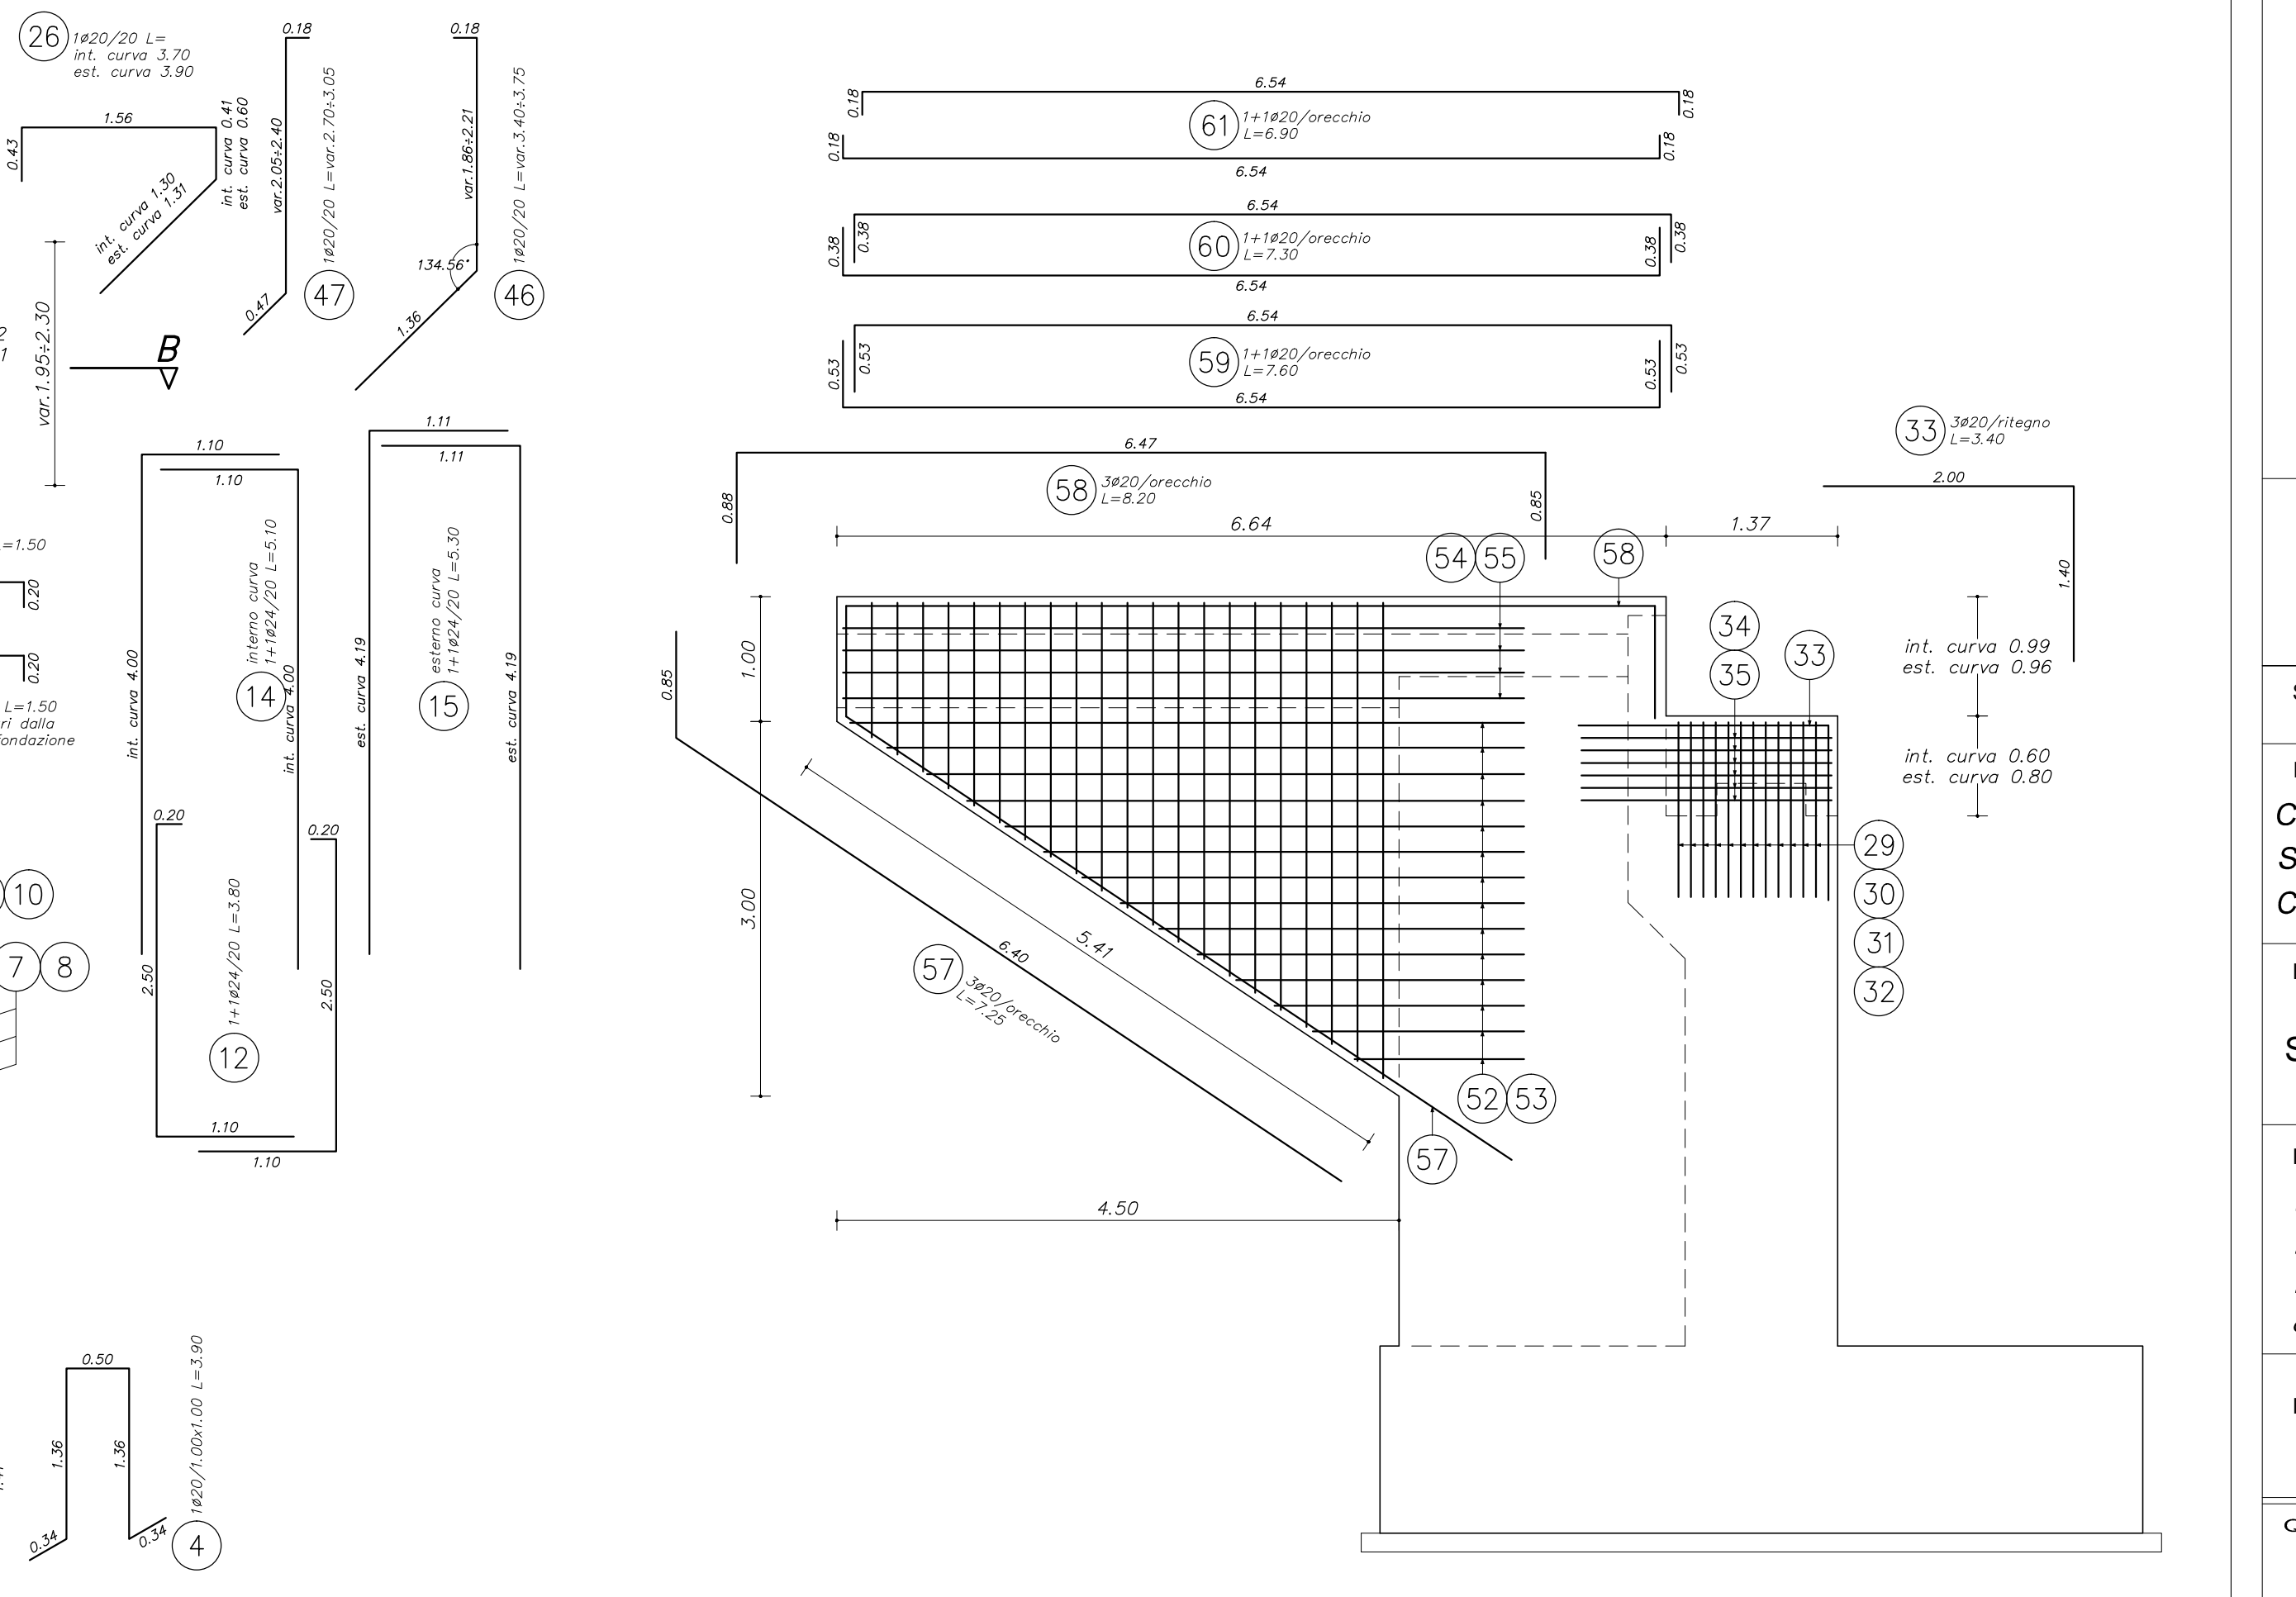

[illegible]

N.B.:
LE STAFFE DEVONO ESSERE RIPIEGATE VERSO L'INTERNO A 45° PER UNA LUNGHEZZA MINIMA PARI A 10Ø.
LE SOVRAPPOSIZIONI DEI FERRI DEVONO ESSERE SFALSATE.



PROVINCIA DI BOLOGNA
Settore Lavori Pubblici

STRADA		Servizio Progettazione e Costruzioni Stradali	
LAVORO COMPLETAMENTO DELLA VARIANTE GENERALE ALLA S.P. 569 E VARIANTE ALLA S.P. 27 E ALLA S.P. 78 NEI COMUNI DI CRESPELLANO E BAZZANO			
ELABORATO VARIANTE S.P. n°569 "DI VIGNOLA" Sottopasso Via Papa Giovanni XXIII- progr. Km 1+866 Armatura spalle		DATA	LUGLIO 2013
		N.	SCALA
		G.4.5	Varie
		RIFERIMENTO : PROGETTO ESECUTIVO	
PROGETTAZIONE GENERALE Geom. Emanuele Tracchi Dott. Ing. Chiara Ferrari P.i.e. Stefano Romagnoli Geom. Federico Vannucchi	PROGETTISTA Dott. Ing. Marco Ferrari	PROGETTO STRUTTURALE 	
IL DIRIGENTE DEL SERVIZIO RESPONSABILE UNICO DEL PROCEDIMENTO Dott. Ing. Pietro Luminasi		1	09/12/2013 revisione
		0	16/07/2013 emissione
		REVISIONE	DATA MODIFICA
QUESTO DISEGNO E LA RELATIVA INVENZIONE SONO DI PROPRIETA' DELL'AMMINISTRAZIONE NON NE E' CONSENTITO L'UTILIZZO SE NON SU ESPLICITA AUTORIZZAZIONE OGNI DIRITTO A TALE RIGUARDO E' ESPRESSAMENTE RISERVATO ED ESCLUSIVO			