



SEZIONE B-B
ARMATURA

SCALA 1:50

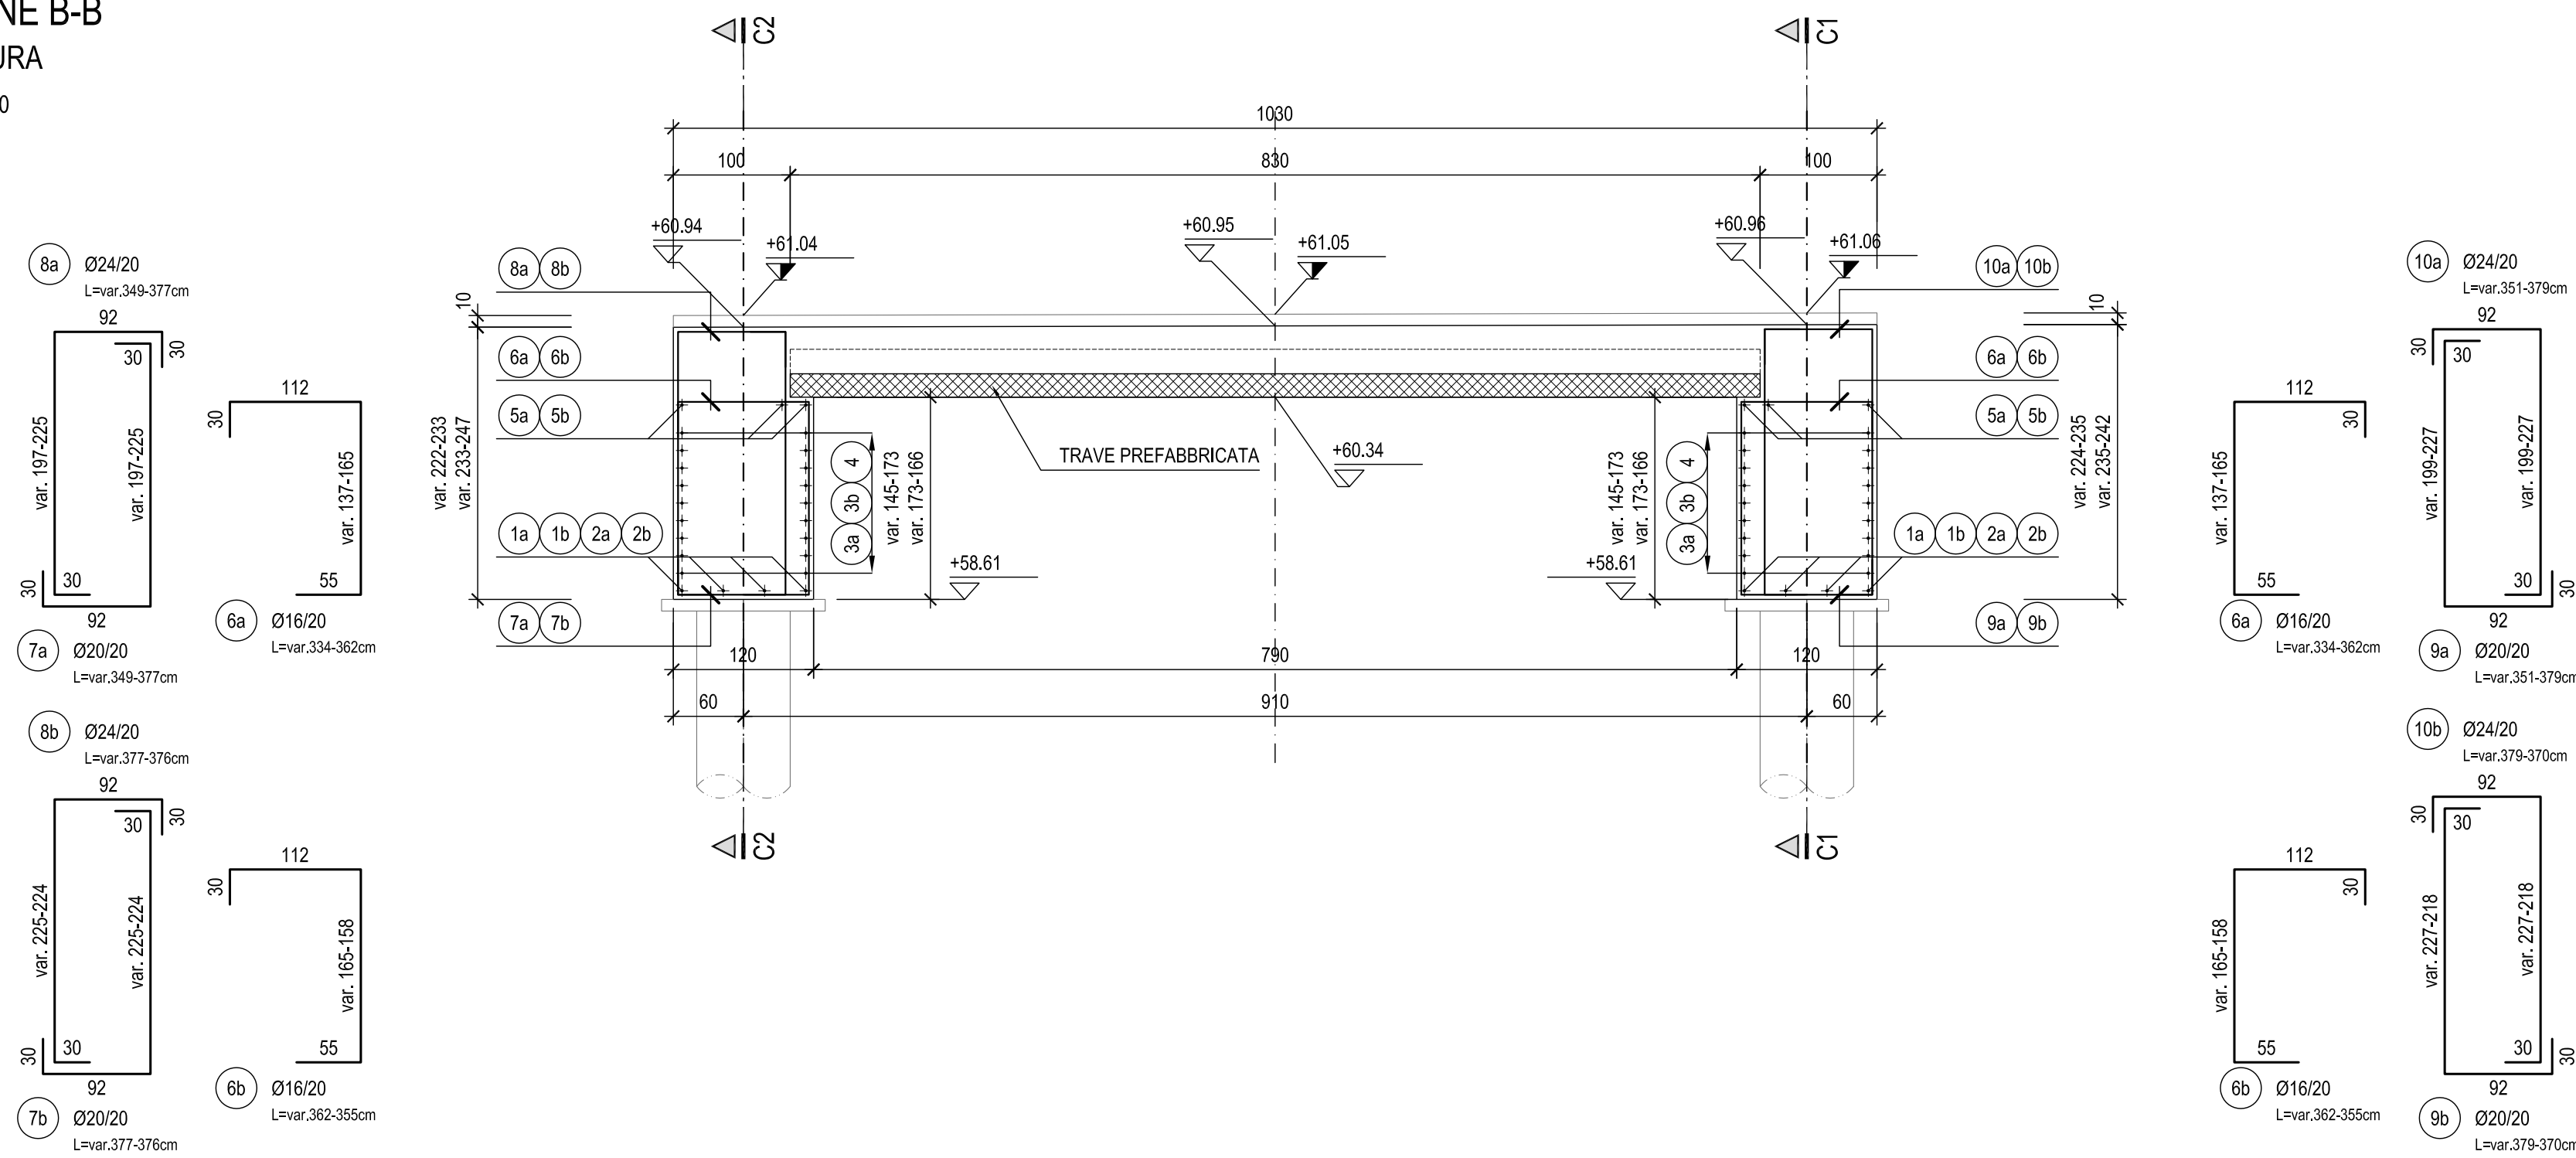


SEZIONE C1-C1
ARMATURA

SCALA 1:50

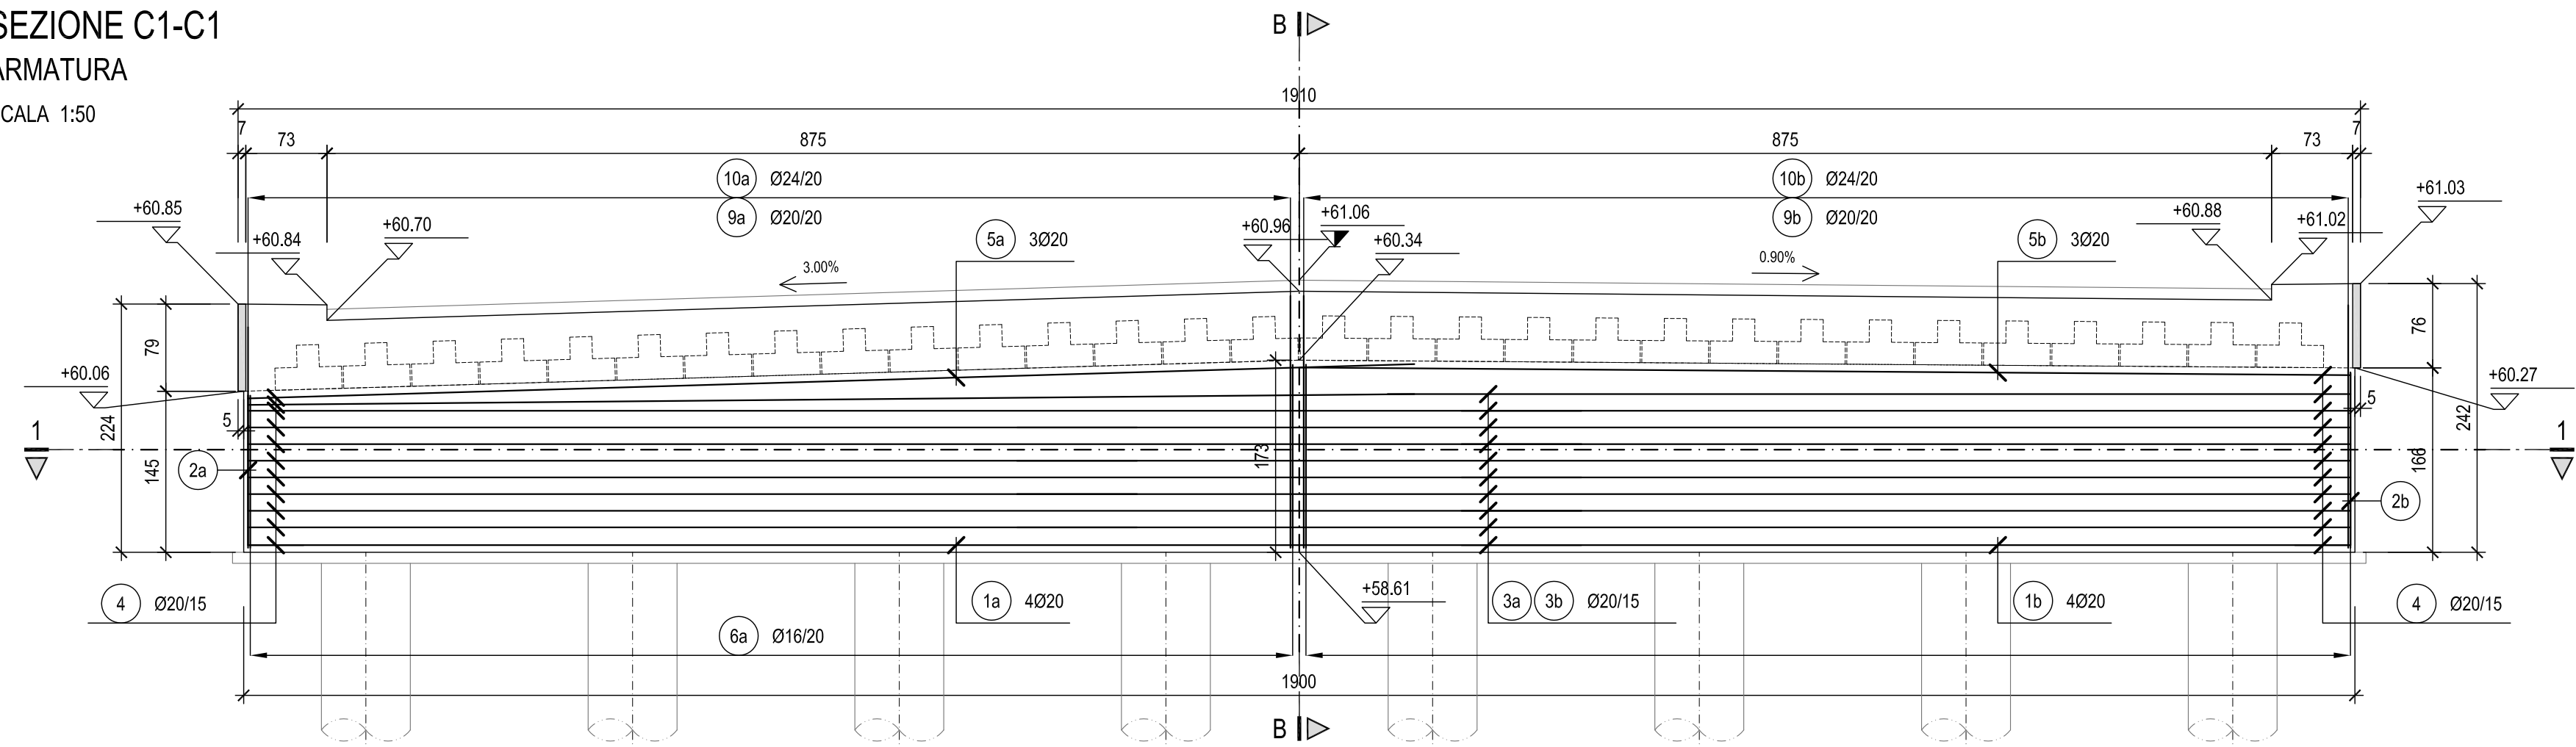


SEZIONE 1-1
ARMATURA

SCALA 1:50

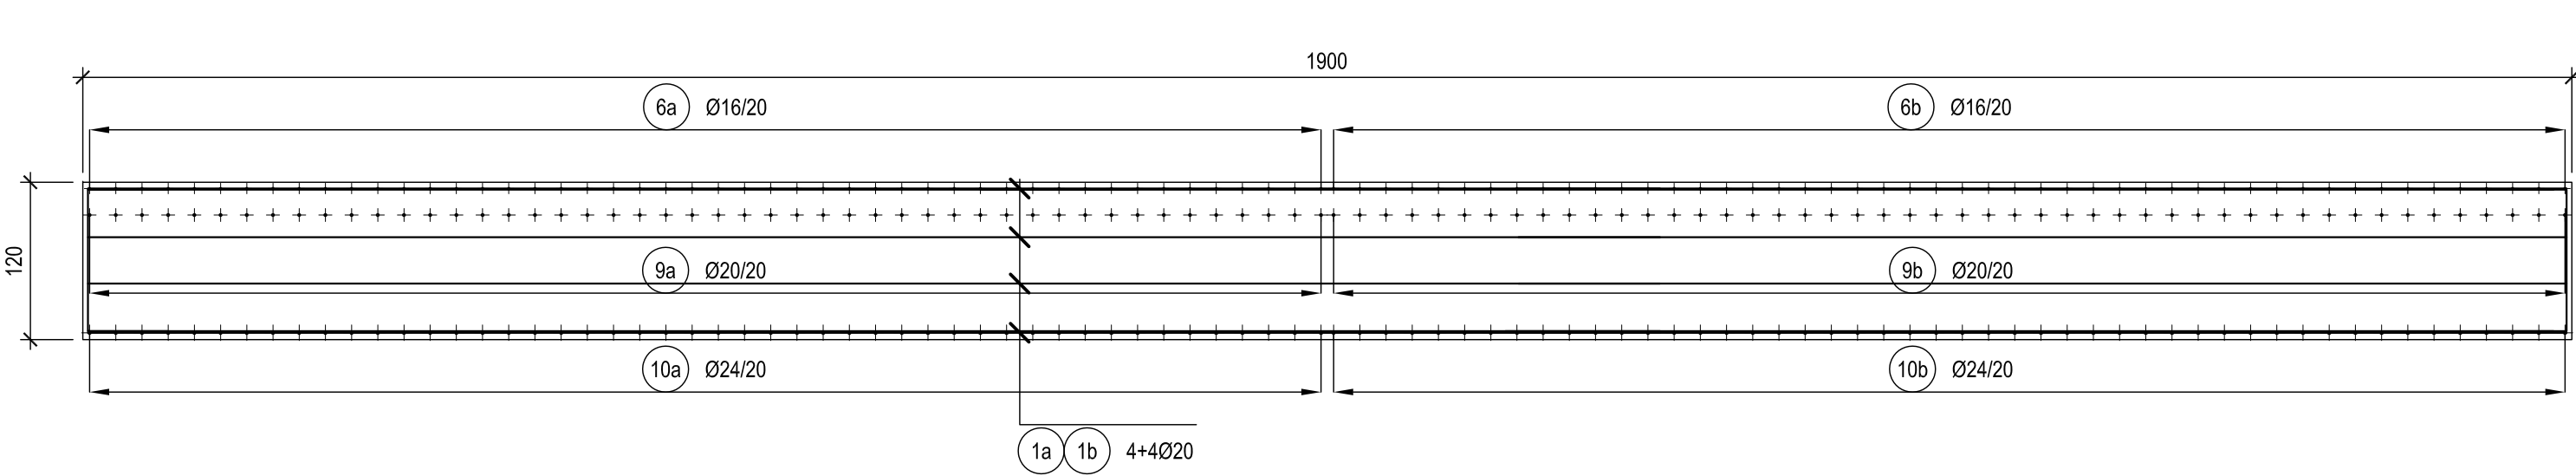



SEZIONE C2-C2
ARMATURA

SCALA 1:50

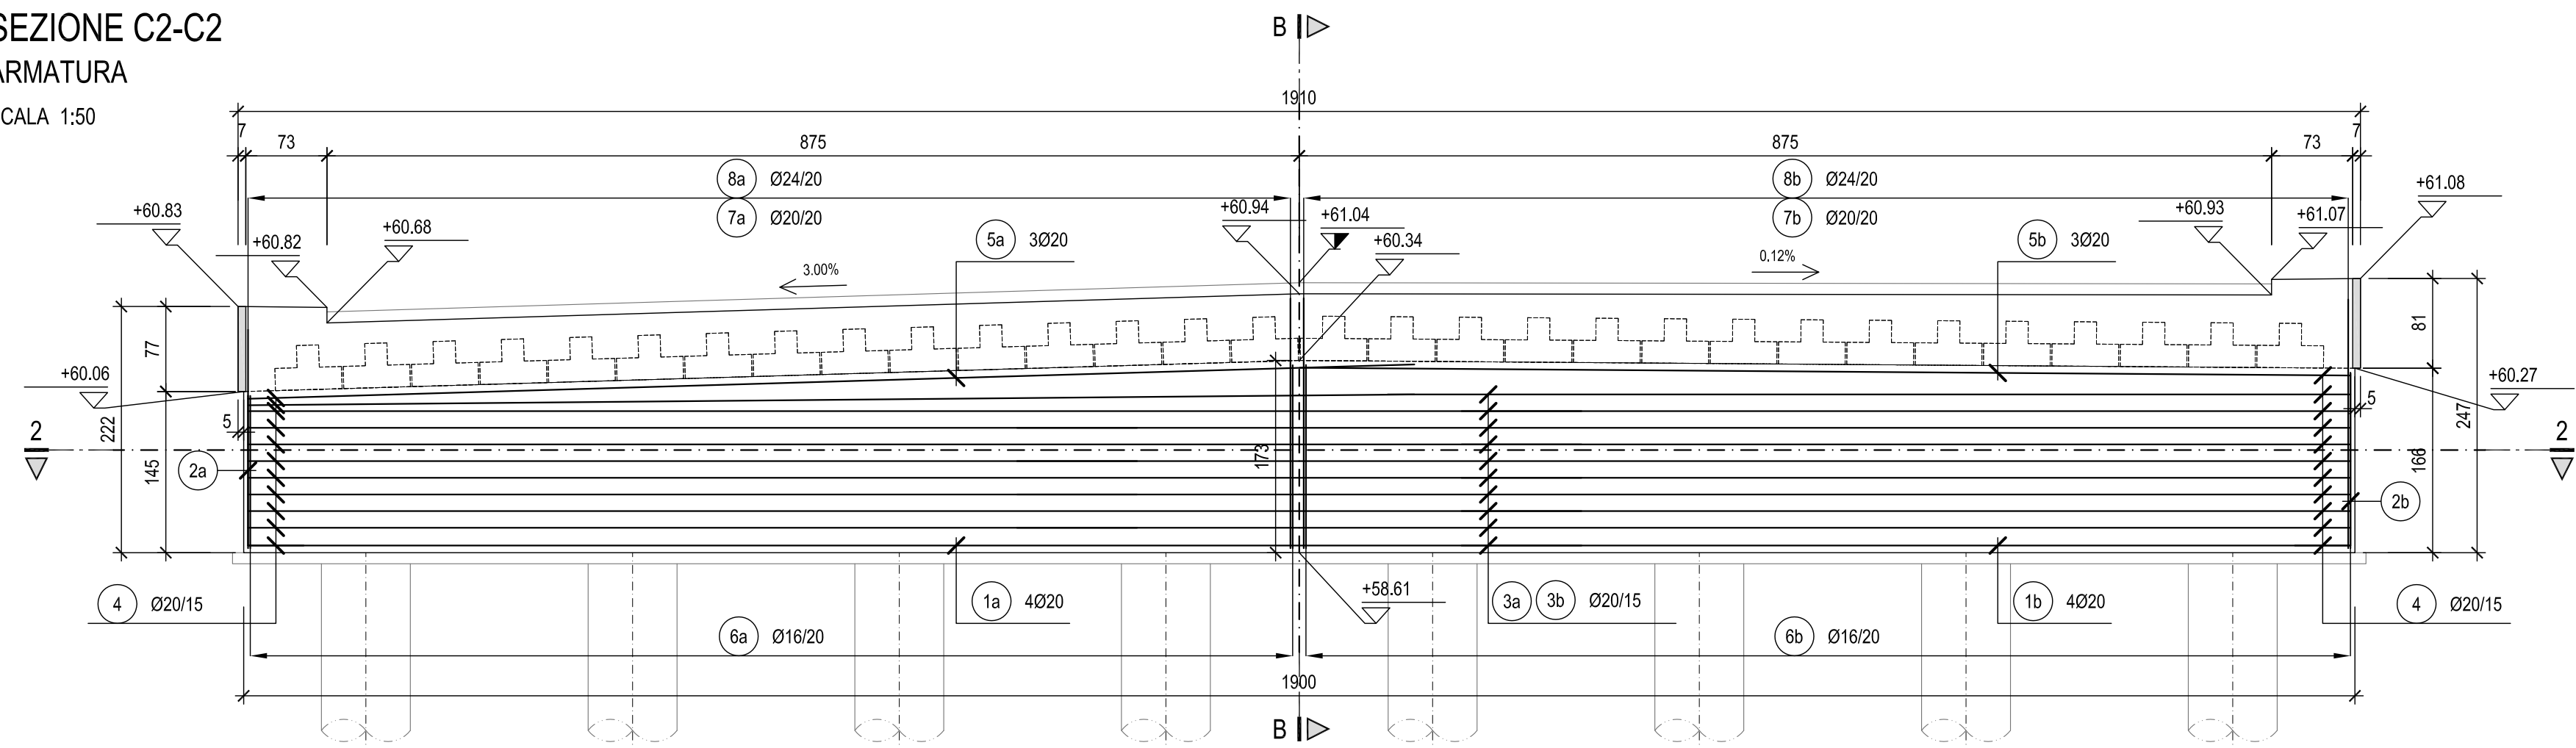


SEZIONE 2-2
ARMATURA


SCALA 1:50

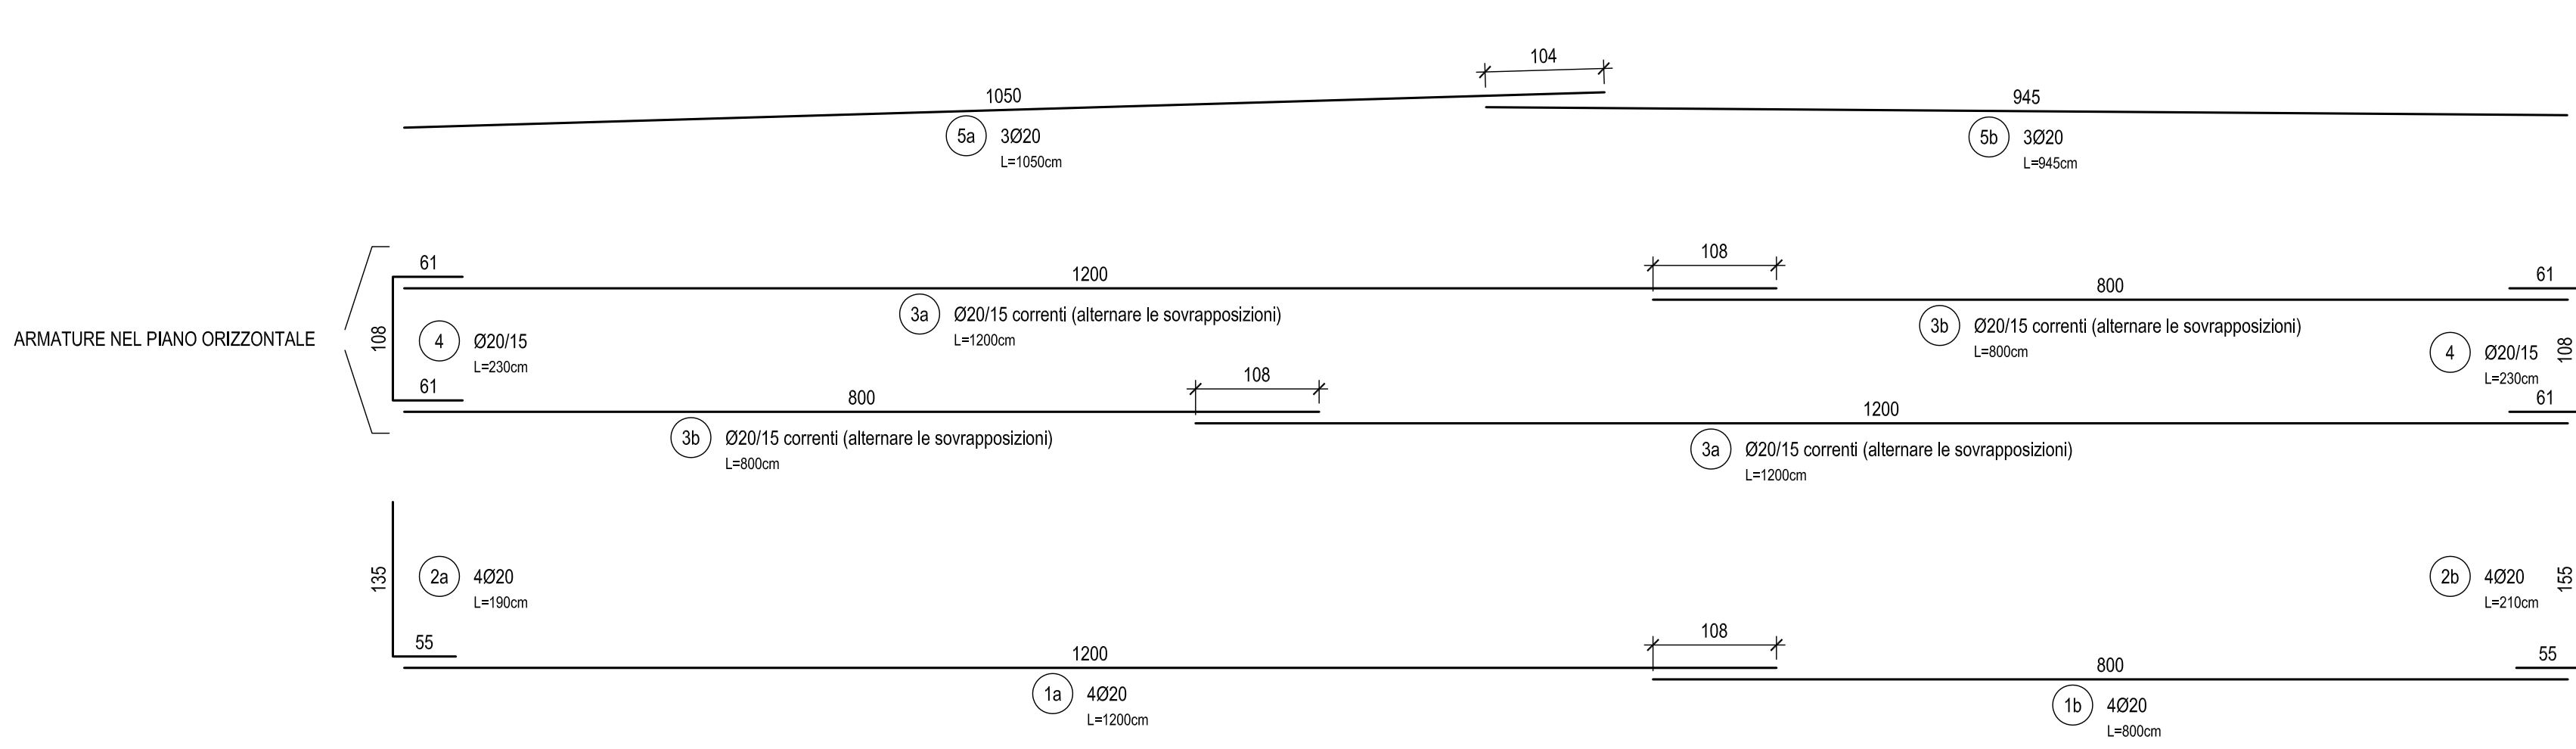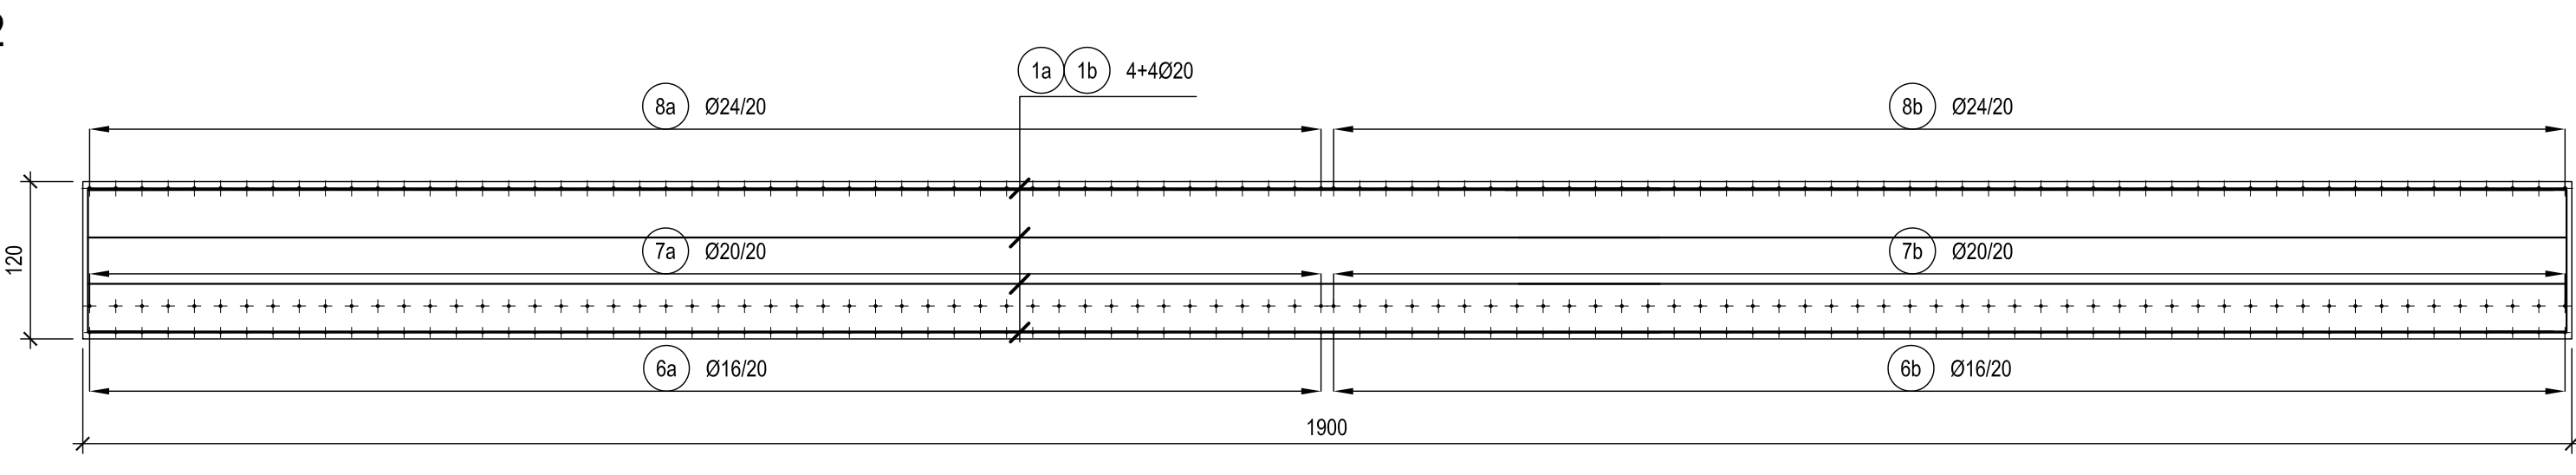


SEZIONE I-I
SCALA 1:50

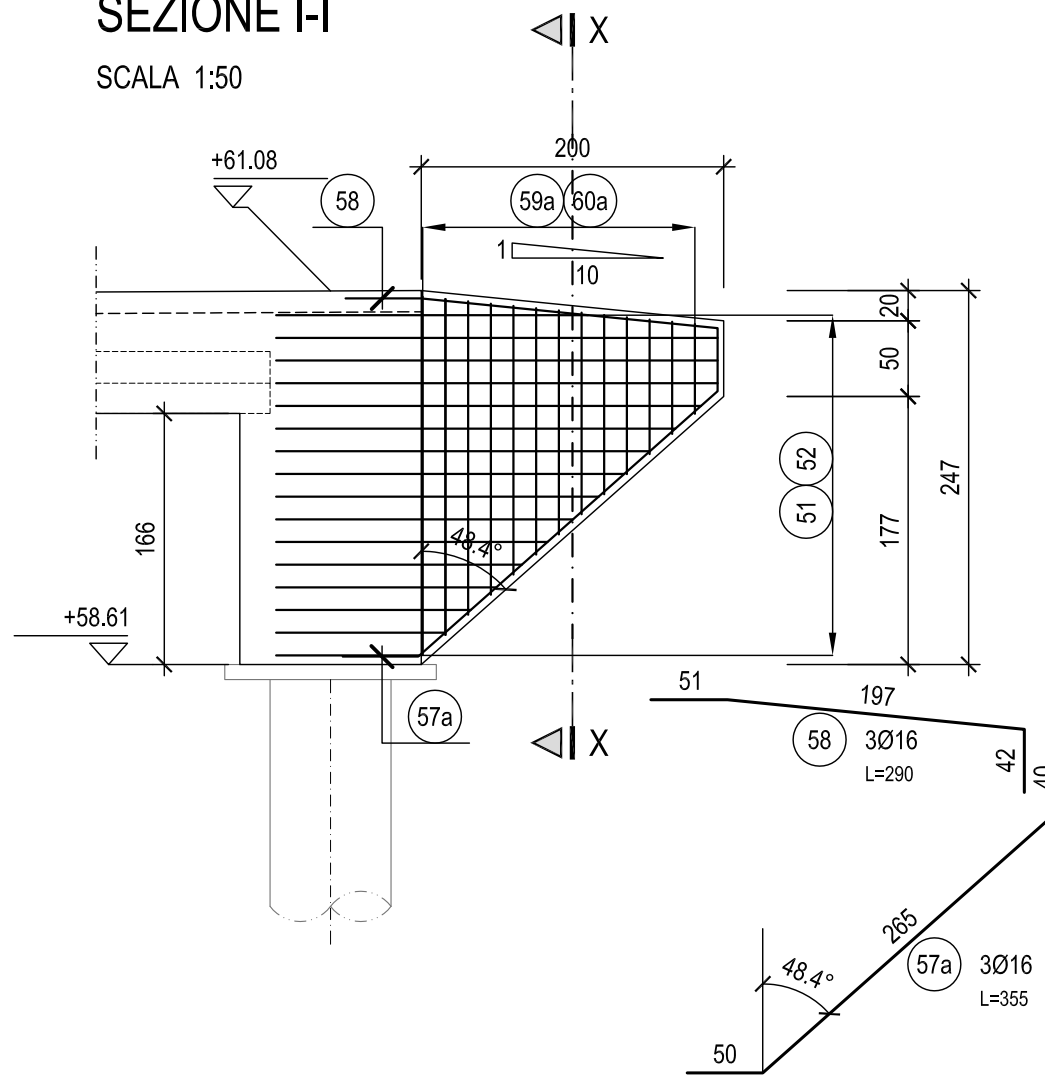


SEZIONE X-X
SCALA 1:50

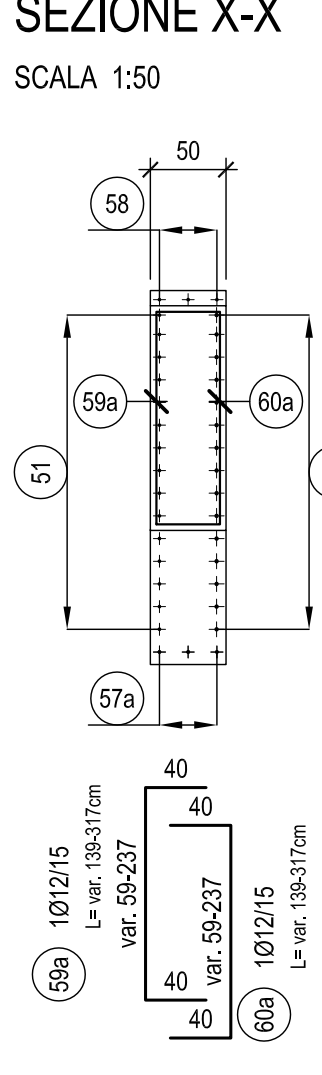

SEZIONE Y-Y
SCALA 1:50

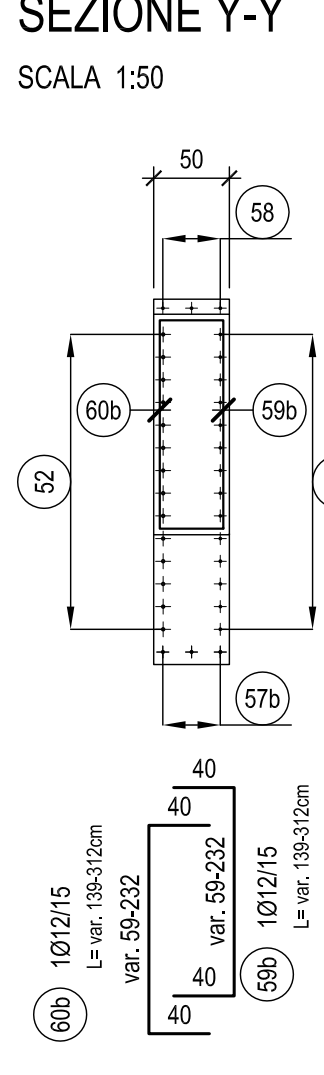


SEZIONE H-H
SCALA 1:50

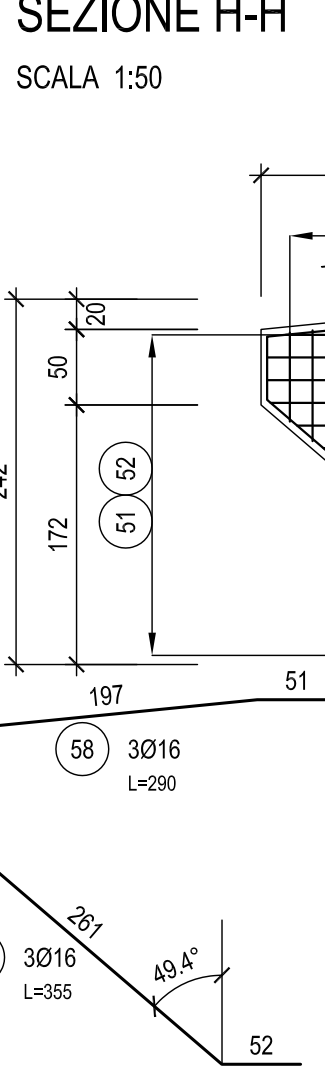


PIANTA
ARMATURA


SCALA 1:50

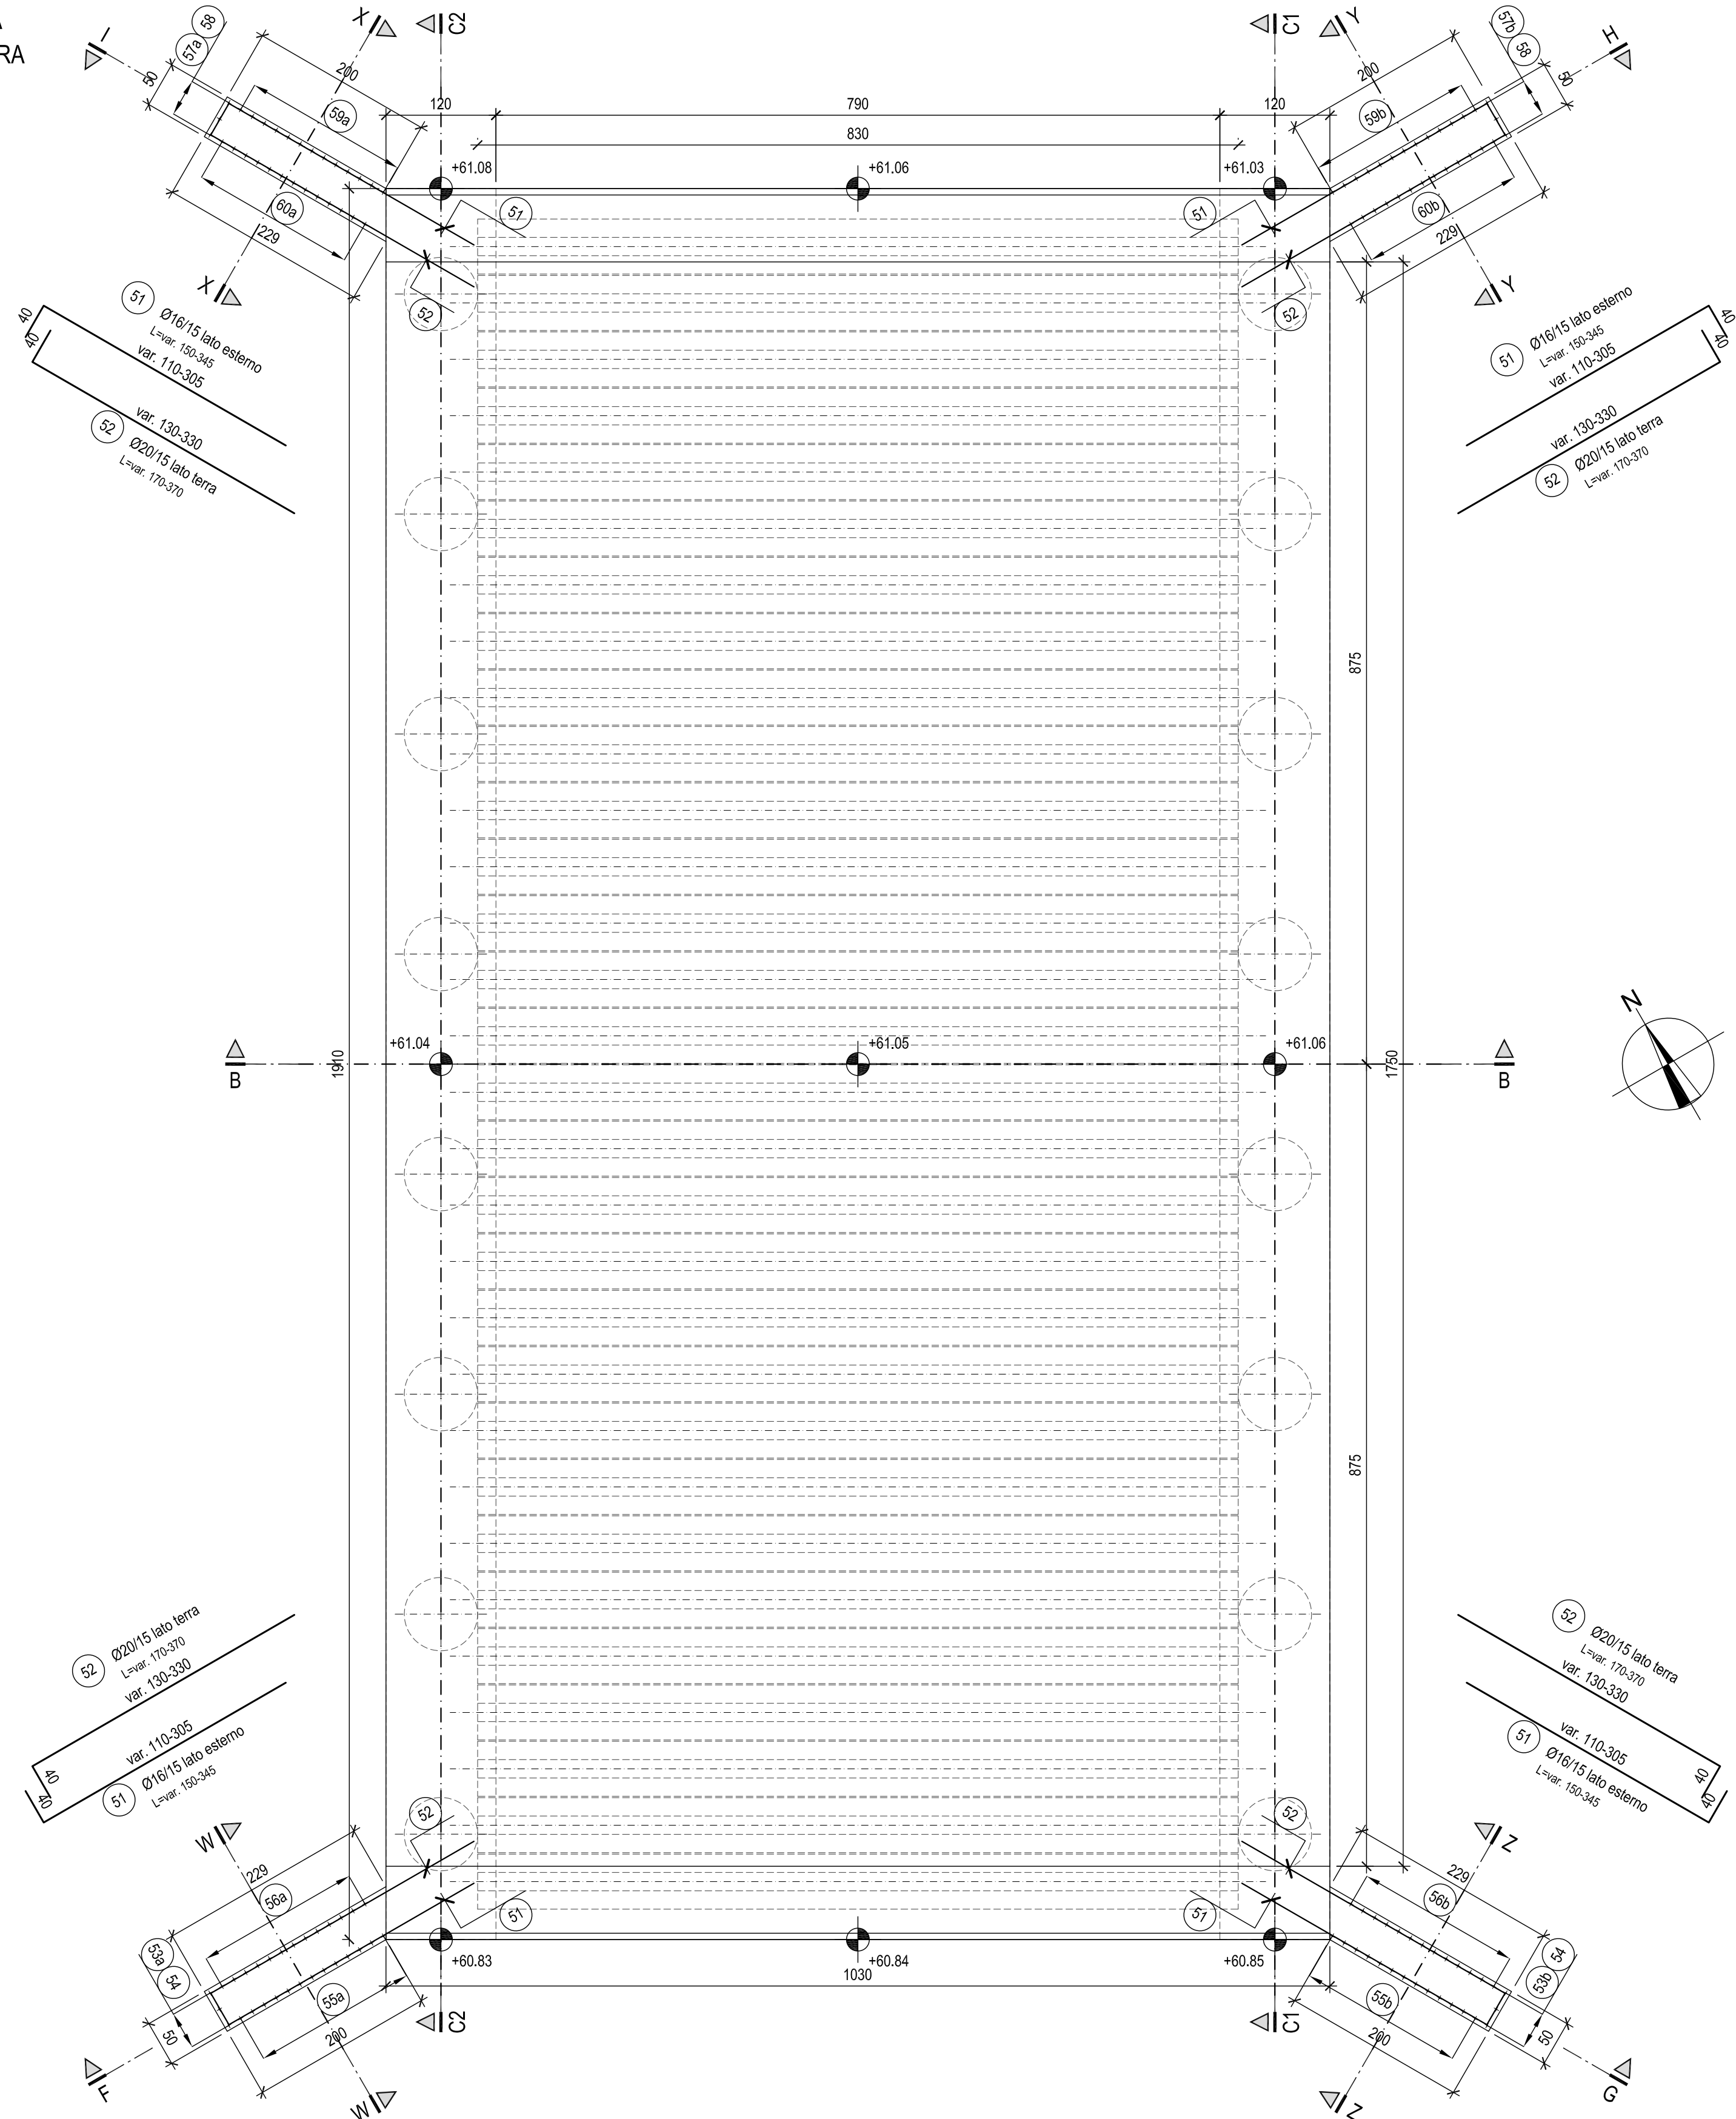


SEZIONE W-W
SCALA 1:50

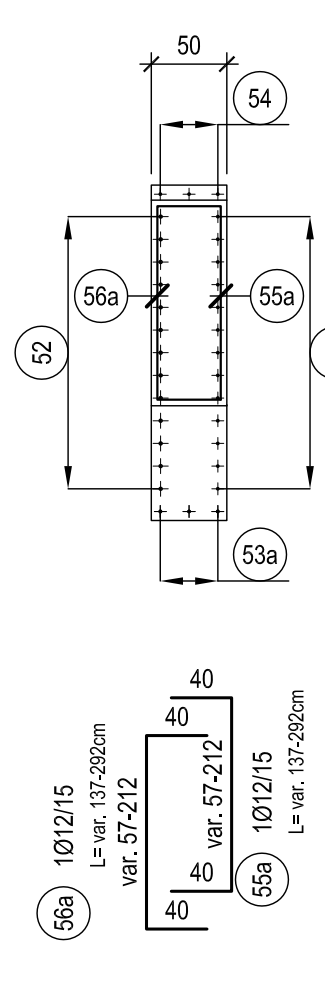


SEZIONE F-F
SCALA 1:50

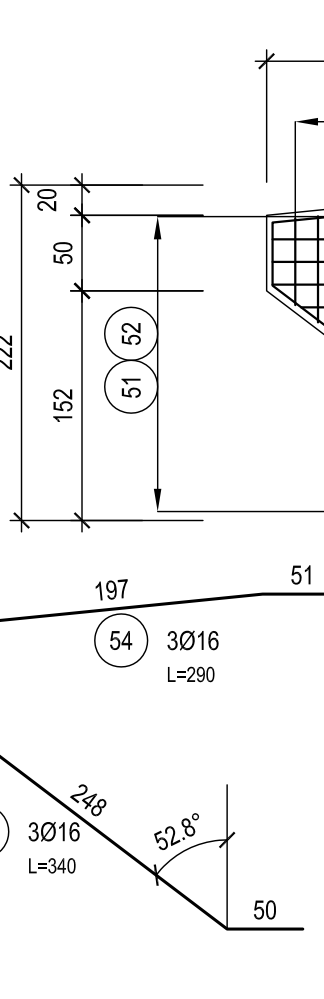

SEZIONE G-G
SCALA 1:50

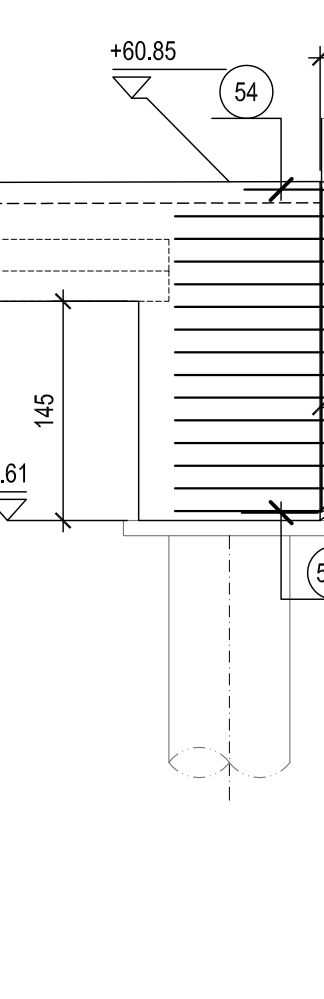

SEZIONE Z-Z
SCALA 1:50

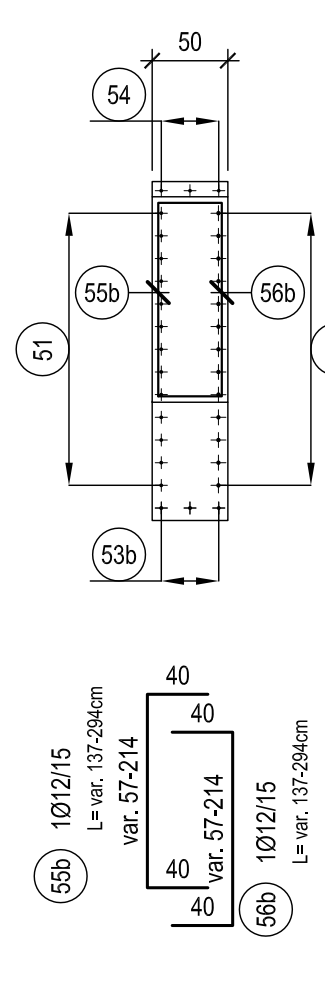

DATI MATERIALI

MATERIALI:

CEMENTO

CLASSE

CLASSE

