



SCALA 1:100



APPOGGIO
SCALA 1:10

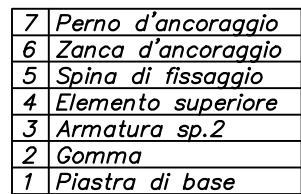


SCALA 1:100

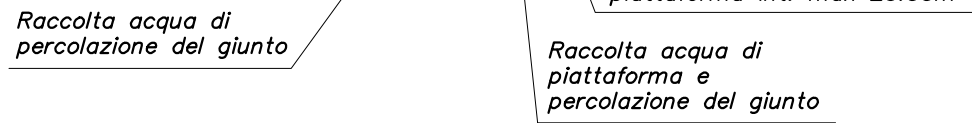

SCALA 1:100



SCALA 1:50

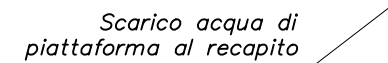

SCALA 1:2000



Settore Lavori Pubblici

Servizio
Progettazione
e Costruzioni
Stradali