



SEZIONE C-C
PROFILO LONGITUDINALE
Scala 1:200

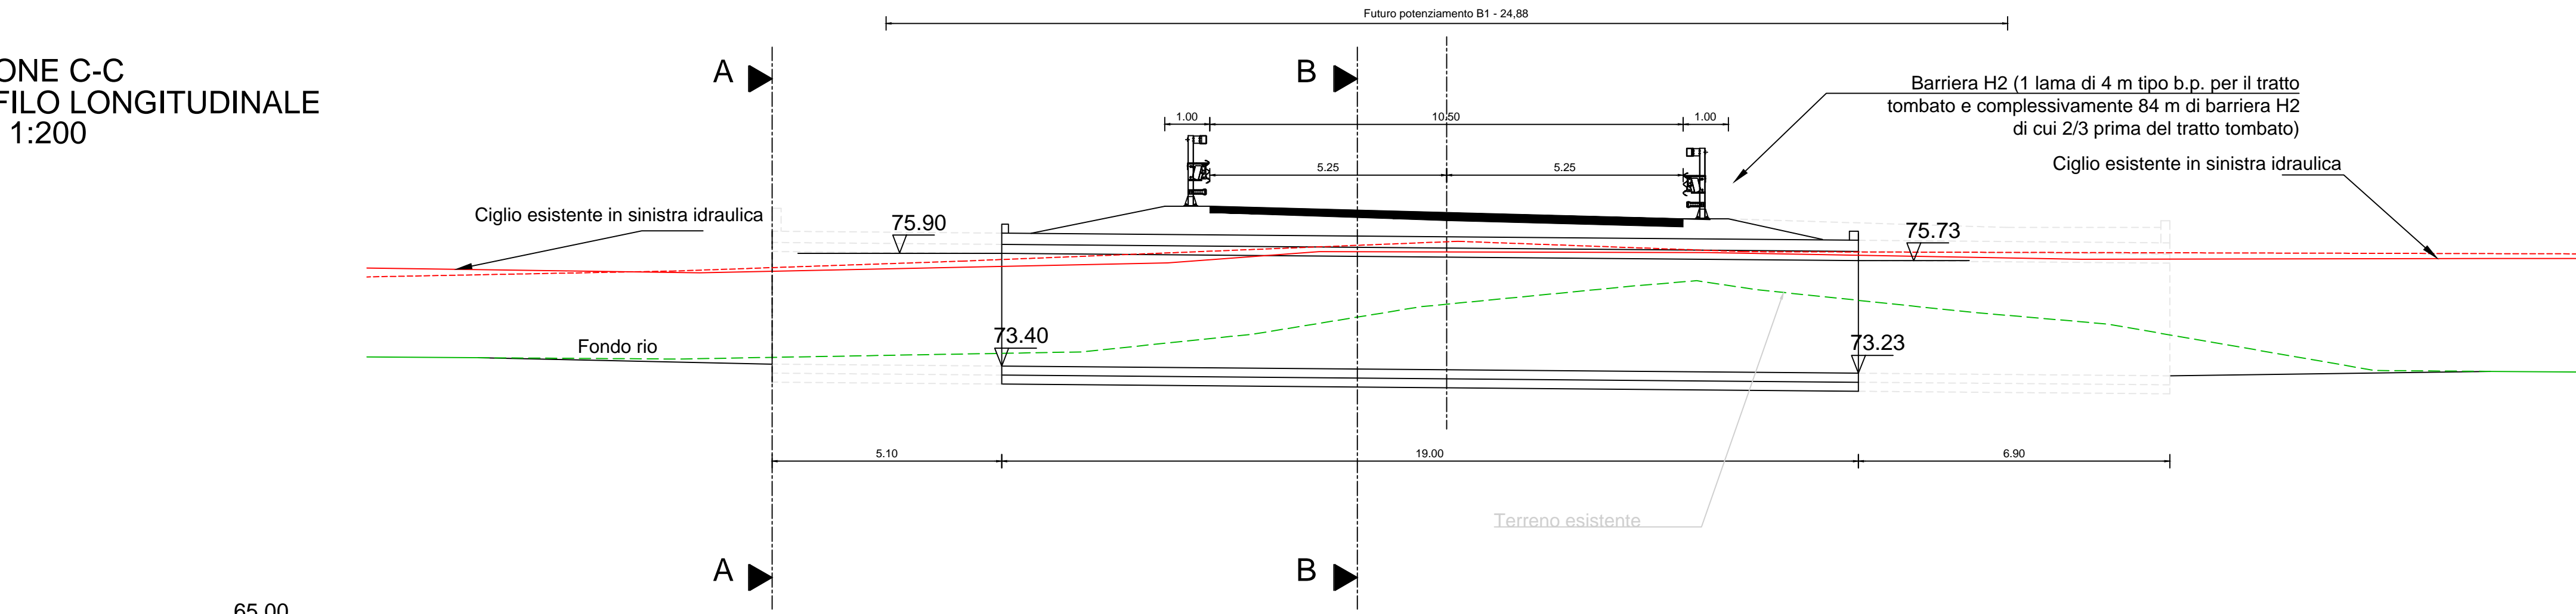


Quota terreno	65.00	73.59	73.55	73.71	74.05	74.10	74.71	75.17	75.29	75.08	74.59	74.33	73.29	73.28	73.26
Progressiva terreno	0.00	6.88	13.18	15.86	19.16	19.66	23.38	28.13	29.49	30.84	35.59	38.69	44.53	46.49	49.01
Quota ciglio dx	75.37	75.50	75.72	75.68	75.93	76.16	76.16	75.91	75.91	75.93	75.76	75.78	75.87	75.87	75.87
Progressiva ciglio dx	0.00	6.78	13.18	17.76	21.12	24.19	29.75	30.55	30.84	38.02	47.12	49.01	49.01	49.01	49.01
Quota ciglio sx	75.57	75.46	75.46	75.68	75.93	76.16	76.16	75.91	75.91	75.93	75.76	75.78	75.87	75.87	75.87
Progressiva ciglio sx	0.00	7.38	17.76	21.12	24.19	29.75	30.55	30.84	38.02	47.12	49.01	49.01	49.01	49.01	49.01

SEZIONE B-B (asse canale)
Scala 1:200

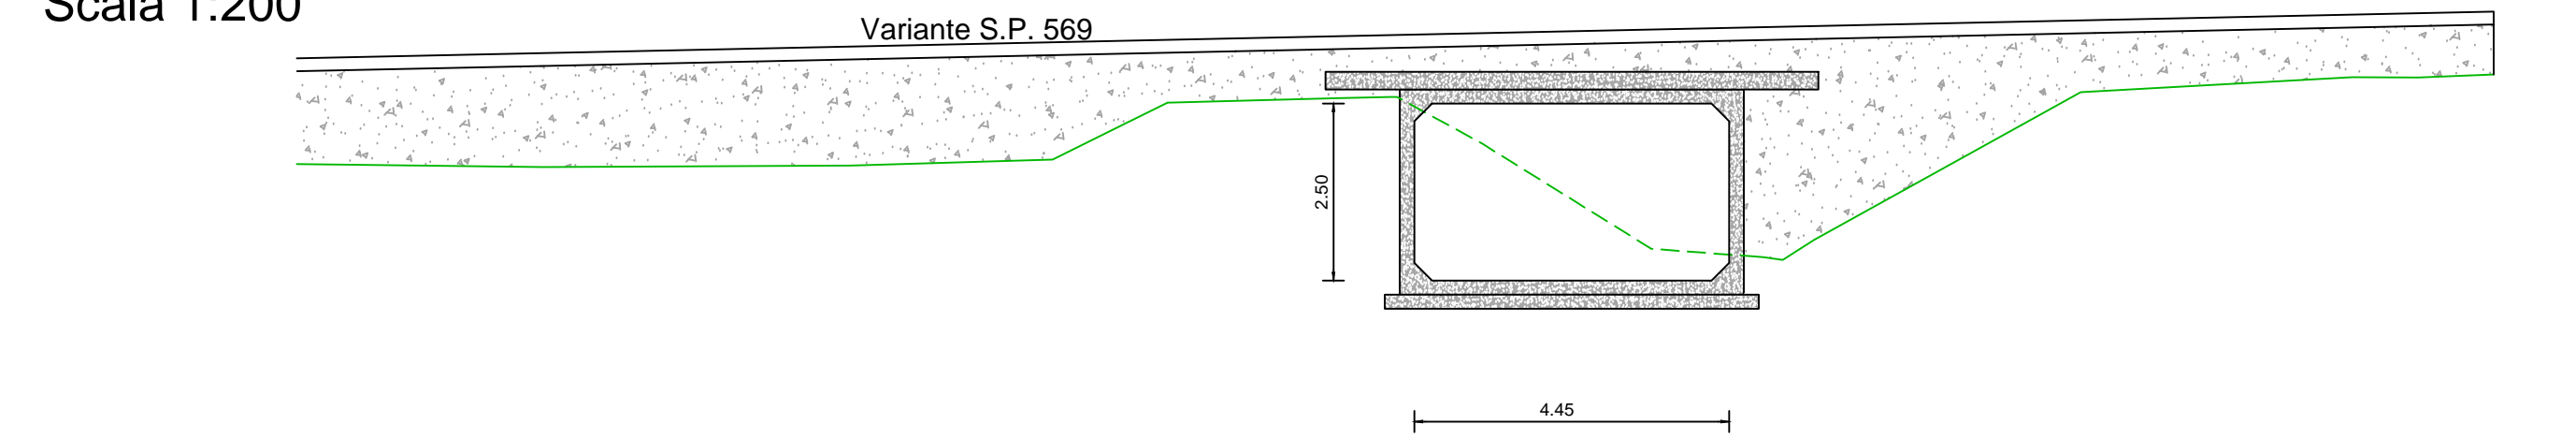

Quota	65.00	74.93	74.95	75.04	75.53	75.84	75.91	75.92	75.27	73.78	73.66	73.90	75.99	76.20	76.20	76.24	76.24
Progressiva	0.00	3.48	7.83	10.69	11.68	12.32	14.72	15.56	16.76	19.16	20.75	21.46	25.24	29.07	30.01	31.07	31.08

SEZIONE A-A (asse scatolare)
Scala 1:200

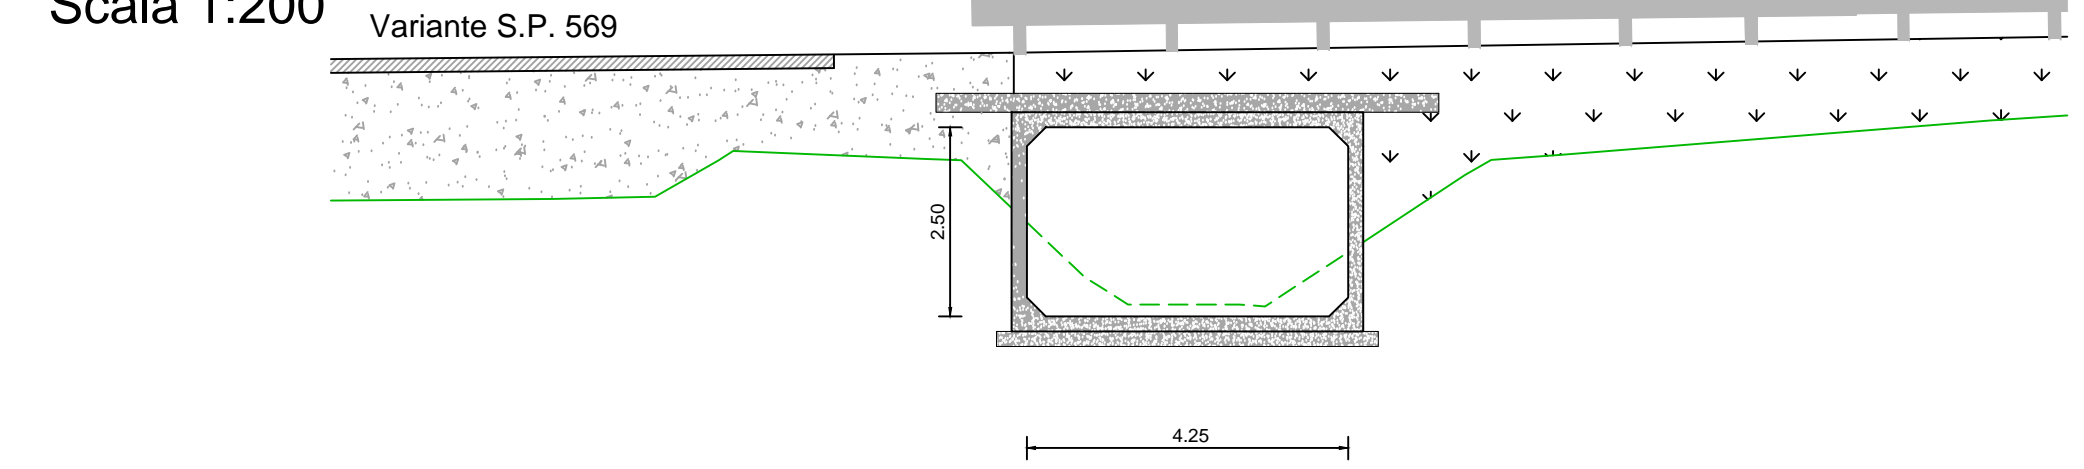

Quota	65.00	74.98	75.01	75.50	75.62	75.51	75.49	73.95	73.58	73.59	73.56	74.28	75.30	75.50	75.57	76.02	76.08
Progressiva	0.00	2.93	4.29	5.32	7.87	8.34	9.96	10.55	12.01	12.36	13.46	15.00	16.28	21.94	22.97	22.97	22.97



PROVINCIA DI BOLOGNA

Settore Lavori Pubblici

STRADA *S.P. 569 "DI VIGNOLA"*

LAVORO
COMPLETAMENTO DELLA VARIANTE GENERALE ALLA
S.P. 569 E VARIANTE ALLA S.P. 27 E ALLA S.P. 78 NEI
COMUNI DI CREPELLANO E BAZZANO

ELABORATO
OPERE D'ARTE
VARIANTE S.P. 569 "DI VIGNOLA"
Scatolare Prefabbricato Rio Muzza - progr. km 9+242
PLANIMETRIA GENERALE

PROGETTAZIONE GENERALE
Geom. Emanuele Tracchi
Dott. Ing. Chiara Ferrari
P.i.e. Stefano Romagnoli
Geom. Federico Vannucchi

IL DIRIGENTE DEL SERVIZIO
RESPONSABILE UNICO DEL PROCEDIMENTO
Dott. Ing. Pietro Luminasi

Servizio
Progettazione
e Costruzioni
Stradali

DATA SETTEMBRE 2013

N. **G.16.1** SCALA VARIE

RIFERIMENTO :
PROGETTO ESECUTIVO

PROGETTAZIONE STRUTTURALE

QUESTO DISEGNO E LA RELATIVA INVENZIONE SONO DI PROPRIETA' DELL'AMMINISTRAZIONE
NON NE E' CONSENTITO L'UTILIZZO SE NON SU ESPLICITA AUTORIZZAZIONE
OGNI DIRITTO A TALE RIGUARDO E' ESPRESSAMENTE RISERVATO ED ESCLUSIVO