


SPALLA A		
Coord. X	Coord. Y	
P1	1667361.177	4930820.497
P2	1667360.533	4930814.531
P3	1667347.410	4930815.947
P4	1667348.053	4930821.913

PILA A		
Coord. X	Coord. Y	
P1	1667359.252	4930800.373
P2	1667358.798	4930794.391
P3	1667345.635	4930795.390
P4	1667346.090	4930801.373

PILA B		
Coord. X	Coord. Y	
P1	1667357.562	4930773.761
P2	1667357.274	4930767.768
P3	1667344.089	4930768.402
P4	1667344.378	4930774.395

SPALLA B		
Coord. X	Coord. Y	
P1	1667356.690	4930753.433
P2	1667356.473	4930747.437
P3	1667343.281	4930747.915
P4	1667343.499	4930753.911

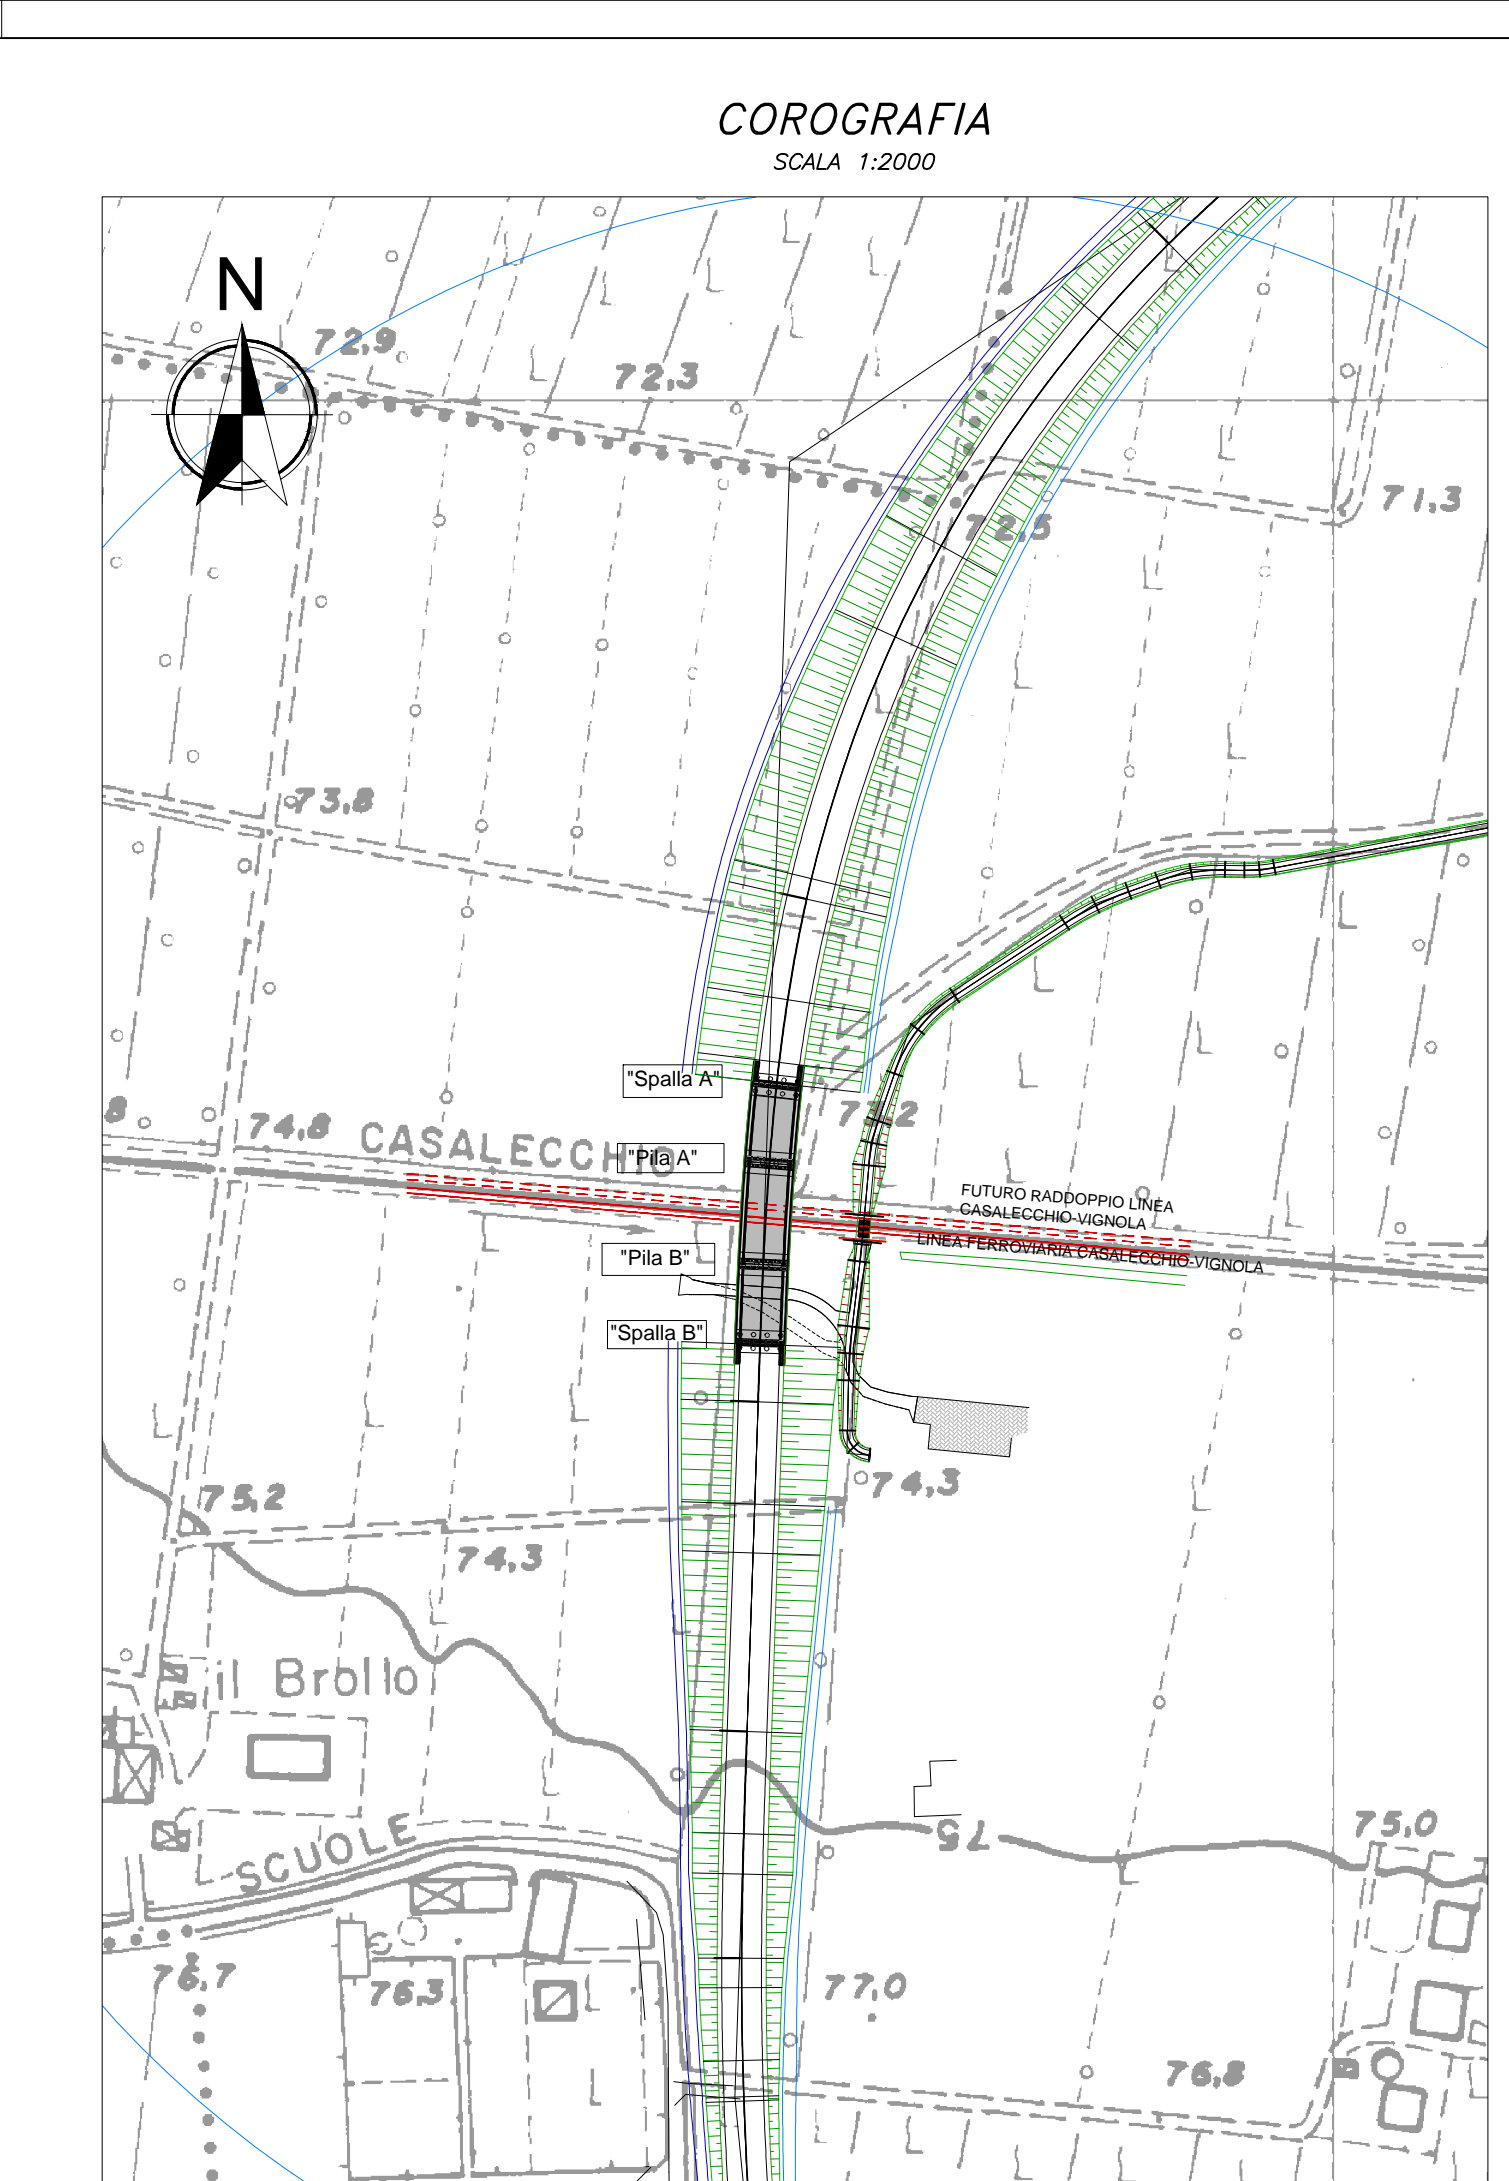

PROVINCIA DI BOLOGNA
Settore Lavori Pubblici

STRADA S.P. 569 "DI VIGNOLA"

LAVORO
COMPLETAMENTO DELLA VARIANTE GENERALE ALLA S.P. 569 E VARIANTE ALLA S.P. 27 E ALLA S.P. 78 NEI COMUNI DI CREPELLANO E BAZZANO

ELABORATO
VARIANTE ALLA S.P. N° 27 "VALLE DEL SAMOGGIA" II TRATTO
Viadotto linea ferroviaria Casalecchio Vignola - progr. Km 0+920
Planimetrie, tracciamenti, prospetti e sezioni

PROGETTAZIONE GENERALE
Geom. Emanuele Tracchi
Dott. Ing. Chiara Ferrari
P.i.e. Stefano Romagnoli
Geom. Federico Vannucchi

PROGETTISTA
Dott. Ing. Marco Ferrarini

IL DIRIGENTE DEL SERVIZIO
RESPONSABILE UNICO DEL PROCEDIMENTO
Dott. Ing. Pietro Luminasi

Servizio Progettazione e Costruzioni Stradali

DATA LUGLIO 2013

N. G.18.1

SCALA varie

RIFERIMENTO:
PROGETTO ESECUTIVO

PROGETTAZIONE STRUTTURALE
Dott. Ing. Stefano Cassarini
(Dott.-Ing. Stefano Cassarini)
LAUREA SPECIALISTICA
Sede A
N° 4019/A
CANTIERE SAN MARCO 4019/A

1 09/12/2013 revisione

0 16/07/2013 emissione

REVISIONE DATA MODIFICA

QUESTO DISEGNO E LA RELATIVA INVENZIONE SONO DI PROPRIETA' DELL'AMMINISTRAZIONE
NON NE E' CONSENTITO L'UTILIZZO SE NON SU ESPLICITA AUTORIZZAZIONE
OGNI DIRITTO A TALE RIGUARDO E' ESPRESSAMENTE RISERVATO ED ESCLUSIVO