


NOTE

Dovranno essere realizzati tutti i collegamenti dei ferri di armatura al sistema di dispersione di terra ed equipotenzializzazione. I collegamenti dovranno essere effettuati mediante saldatura o morsetti a pettine.



Dovrà inoltre essere garantita la continuità elettrica dei ferri armatura. La continuità dei ferri potrà essere garantita in uno dei seguenti metodi:

- mediante saldatura;
- mediante sovrapposizione dei ferri per un minimo di 20 volte il loro diametro e interconnessione mediante legatura.

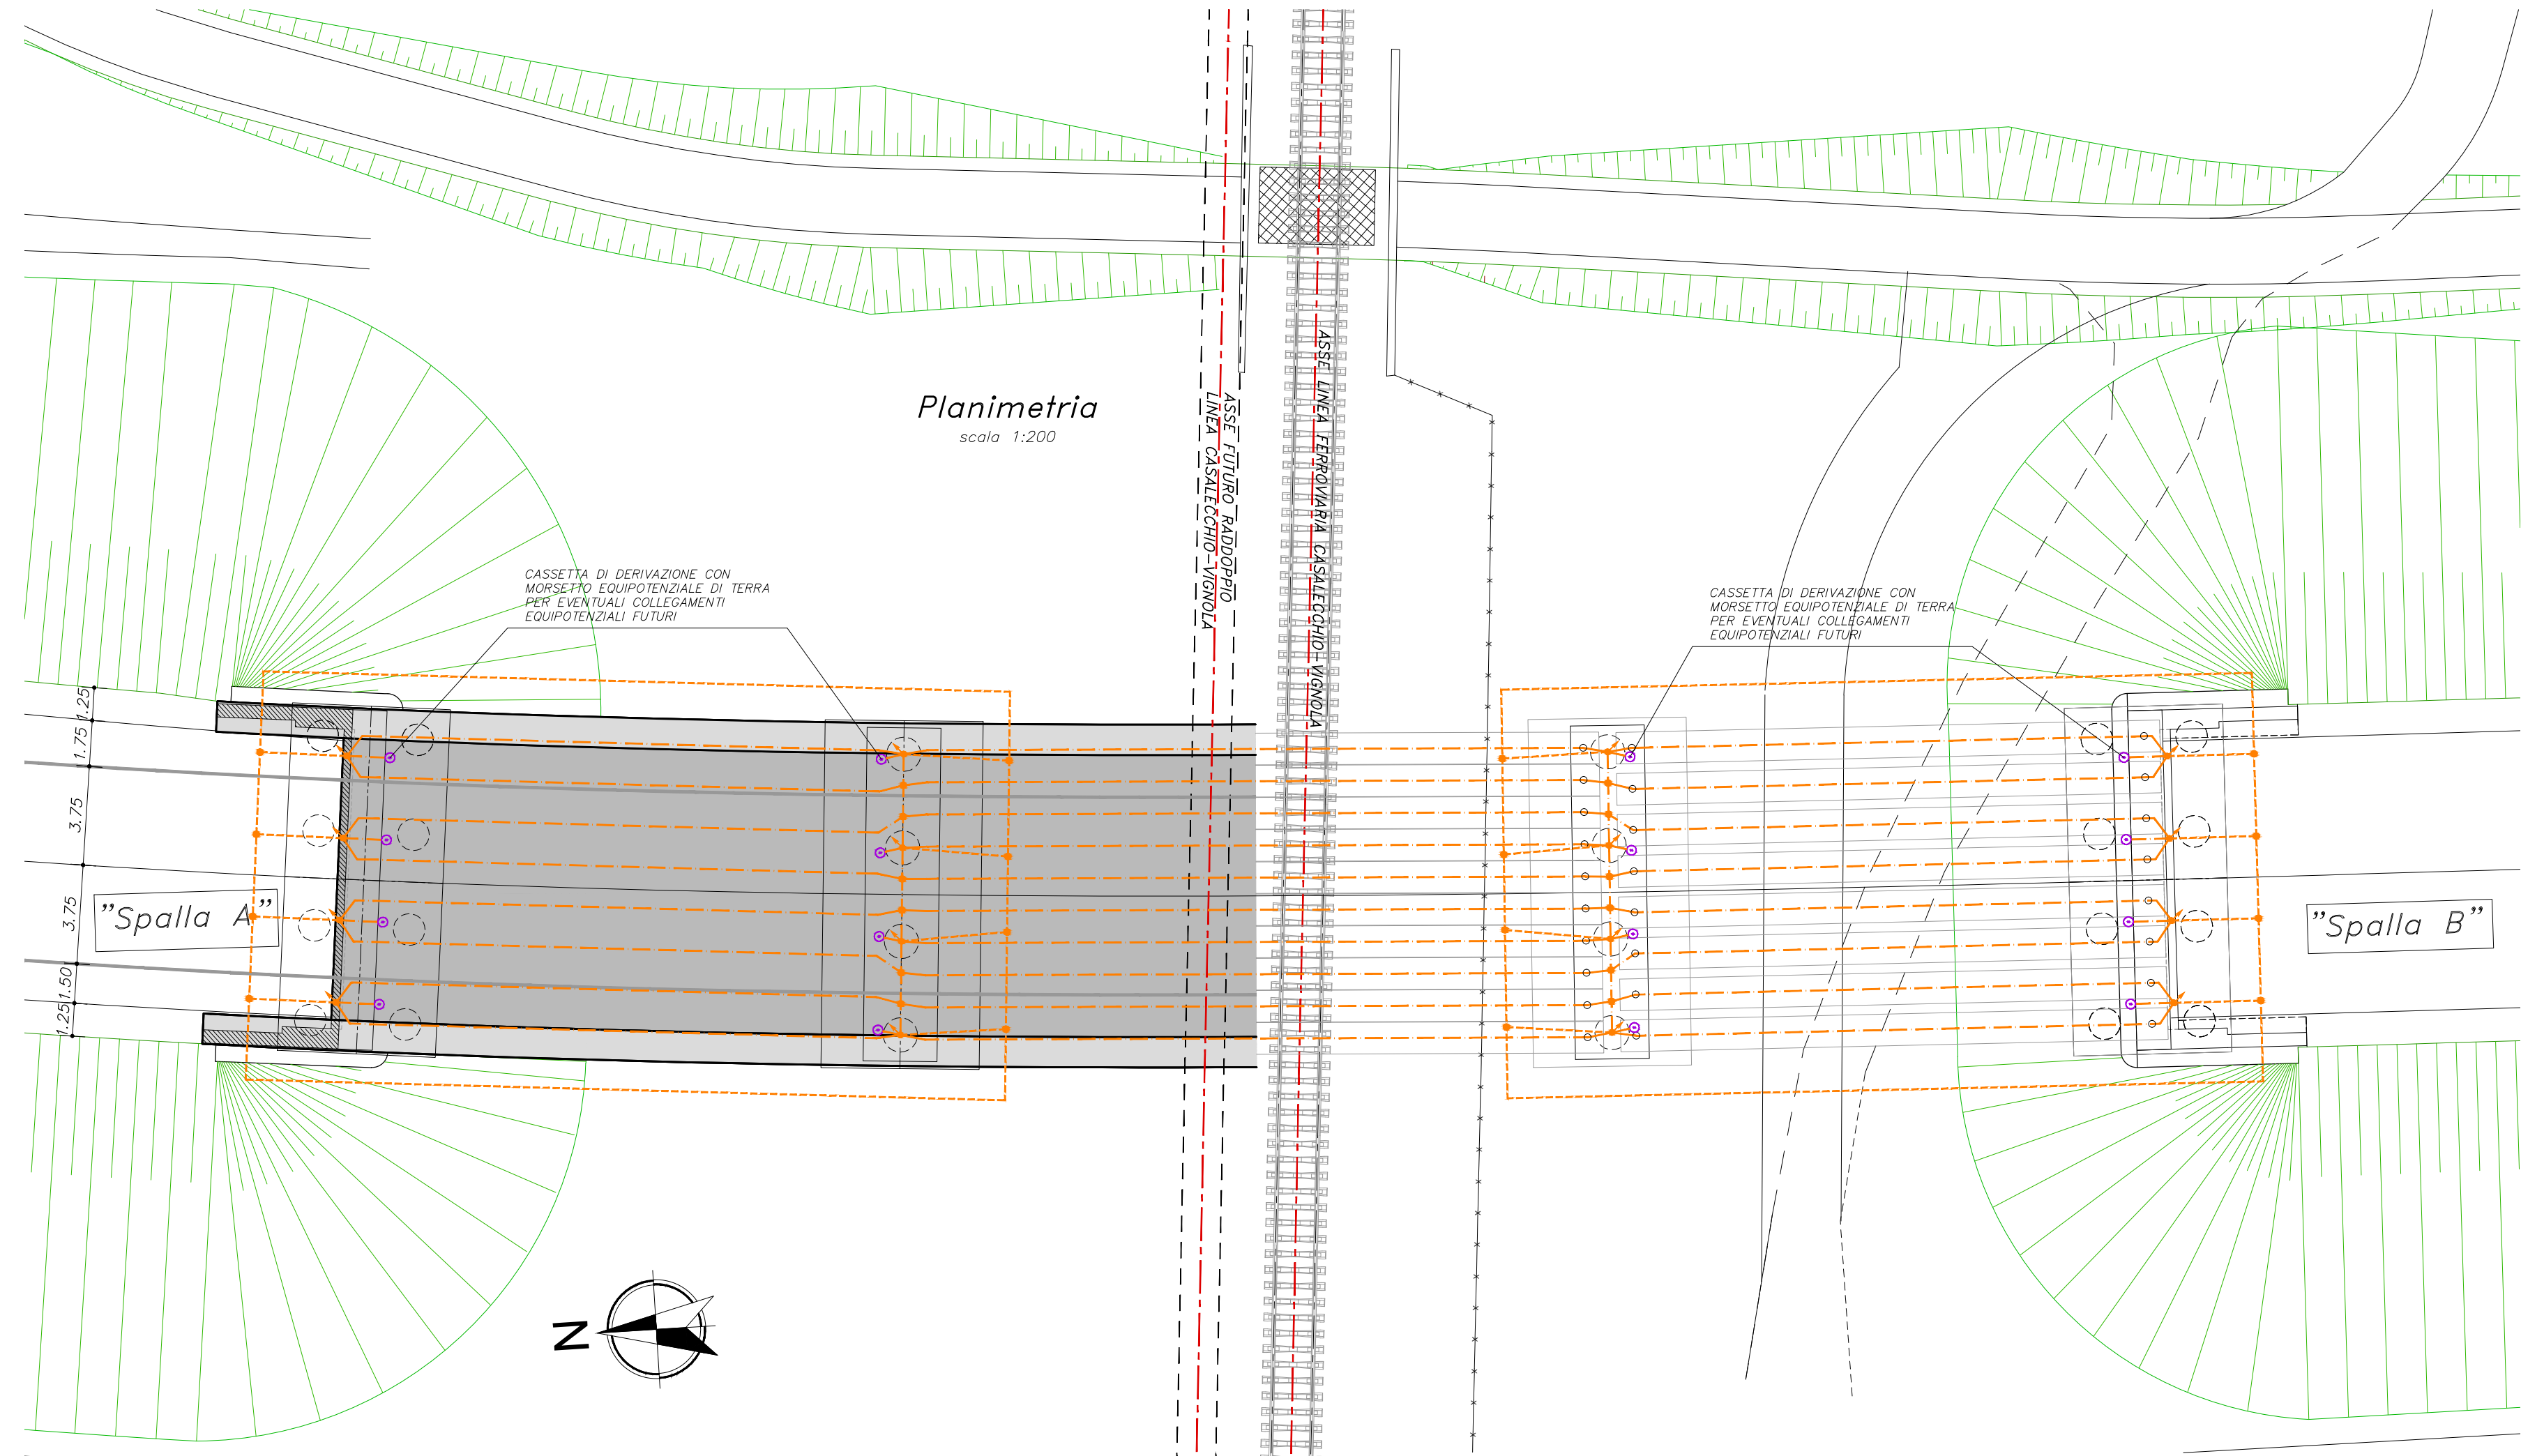

Legenda

SIMBOLO	DESCRIZIONE
	DISPENSORE DI TERRA COSTITUITO DA CONDUTTORE A FUNE IN ACCIAIO ZINCATO A CALDO, SEZIONE MINIMA=50mmq, DIAM. MINIMO CIASCUN FILO=1,8mm
	COLLEGAMENTO EQUIPOTENZIALE COSTITUITO DA CONDUTTORE A FUNE IN ACCIAIO ZINCATO A CALDO, SEZIONE MINIMA=50mmq, DIAM. MINIMO CIASCUN FILO=1,8mm
	CONNESSIONE CON MORSETTO A PETTINE IN OTTONE PRESSOFUSO E VITI E DADI IN ACCIAIO TROPICALIZZATO
	COLONNA MONTANTE ASCENDENTE
	CASSETTA DI DERIVAZIONE STAGNA IN MATERIALE ISOLANTE

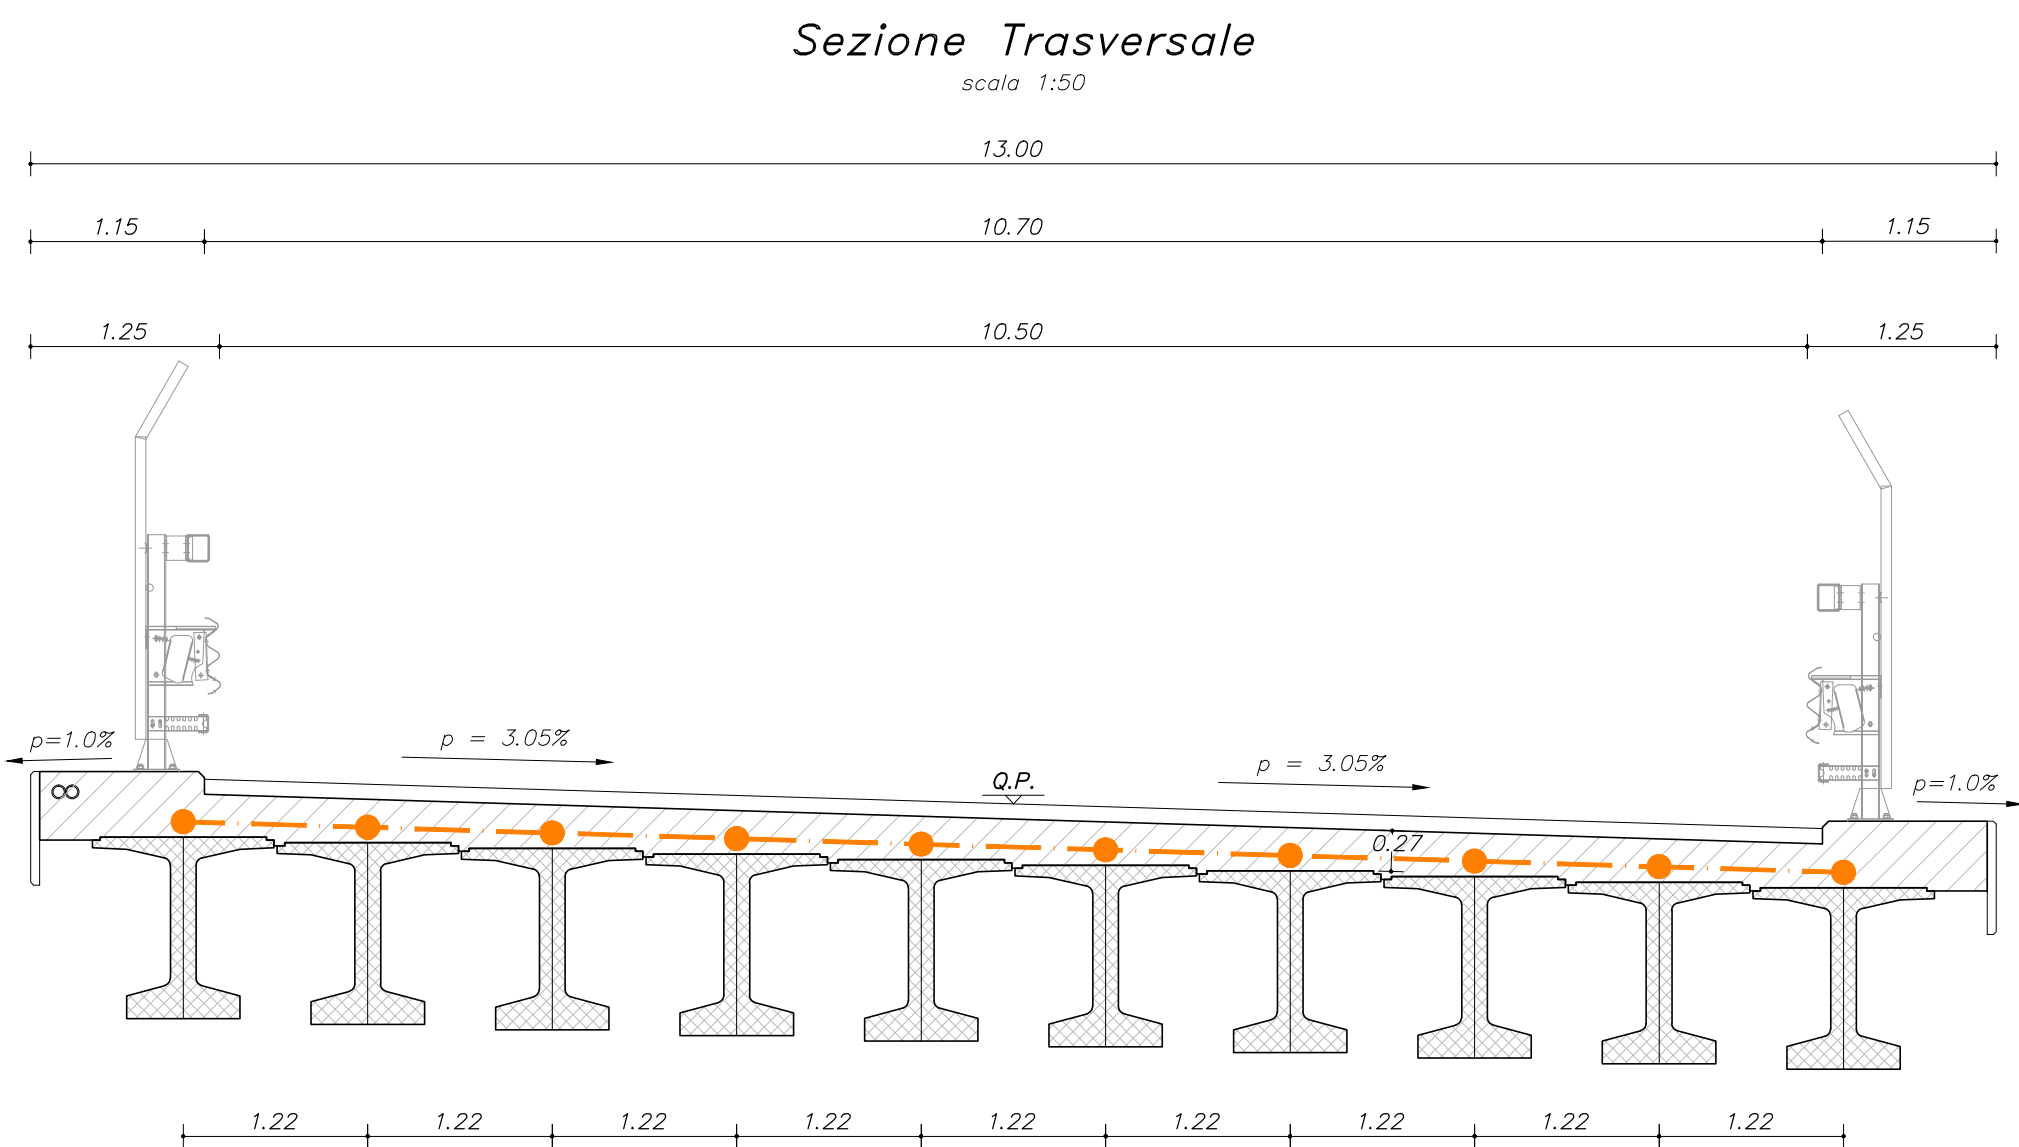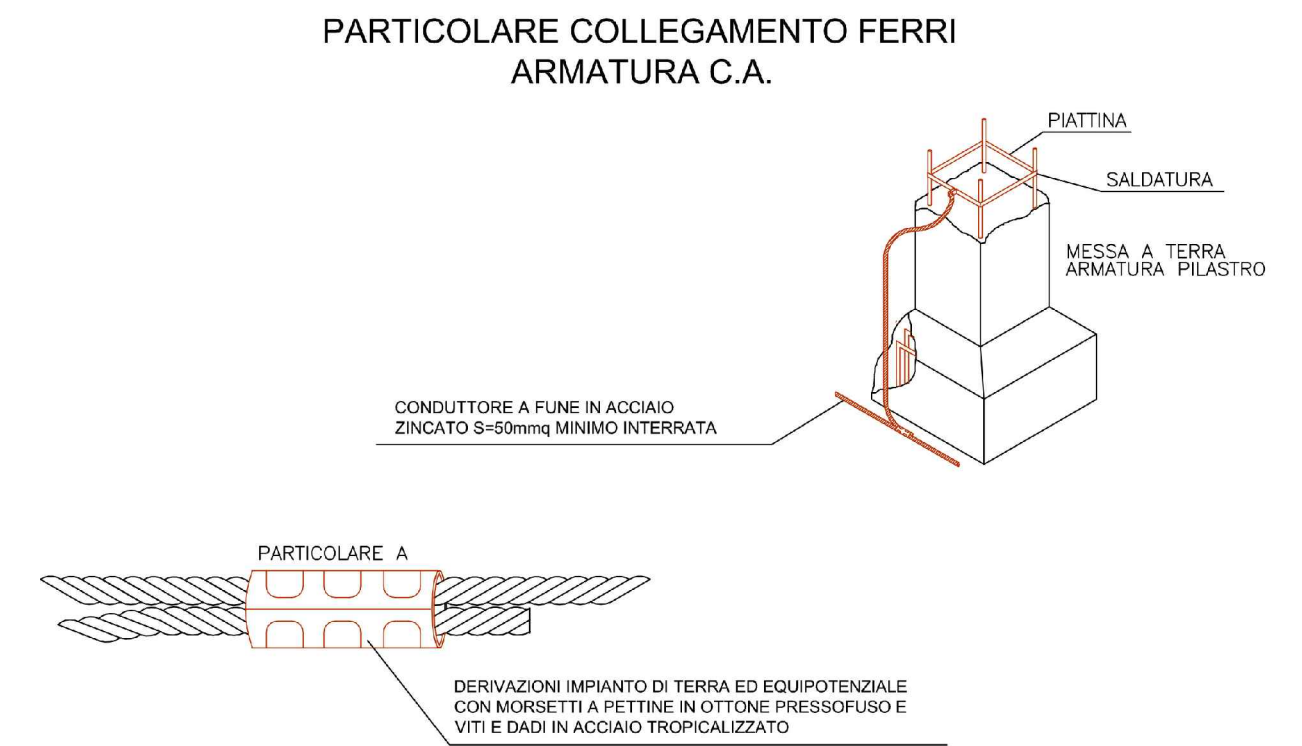

PROVINCIA DI BOLOGNA
Settore Lavori Pubblici

STRADA **S.P. 569 "DI VIGNOLA"**

LAVORO **COMPLETAMENTO DELLA VARIANTE GENERALE ALLA S.P. 569 E VARIANTE ALLA S.P. 27 E ALLA S.P. 78 NEI COMUNI DI CREPELLANO E BAZZANO**

ELABORATO **VARIANTE ALLA S.P. N° 27 "VALLE DEL SAMOGGIA" IL TRATTO Viadotto linea ferroviaria Casalecchio Vignola - progr. Km 0+920 Collegamento equipotenziale**

PROGETTAZIONE GENERALE **Geom. Emanuele Tracchi**
Dott. Ing. Chiara Ferrari
P.i.e. Stefano Romagnoli
Geom. Federico Vannucci

PROGETTISTA **Dott. Ing. Marco Ferrarini**

IL DIRIGENTE DEL SERVIZIO RESPONSABILE UNICO DEL PROCEDIMENTO
Dott. Ing. Pietro Luminasi

Servizio Progettazione e Costruzioni Stradali

DATA **LUGLIO 2013**

N. **G.18.11** SCALA **varie**

PROGETTO ESECUTIVO

PROGETTAZIONE STRUTTURALE

IL DIRETTORE DEL SERVIZIO RESPONSABILE UNICO DEL PROCEDIMENTO

QUESTO DISEGNO E LA RELATIVA INVENZIONE SONO DI PROPRIETA' DELL'AMMINISTRAZIONE NON NE E' CONSENTITO L'UTILIZZO SE NON SU ESPLICITA AUTORIZZAZIONE OGNI DIRITTO A TALE RIGUARDO E' ESPRESSAMENTE RISERVATO ED ESCLUSIVO

1	09/12/2013	revisione
0	16/07/2013	emissione
REVISIONE	DATA	MODIFICA