




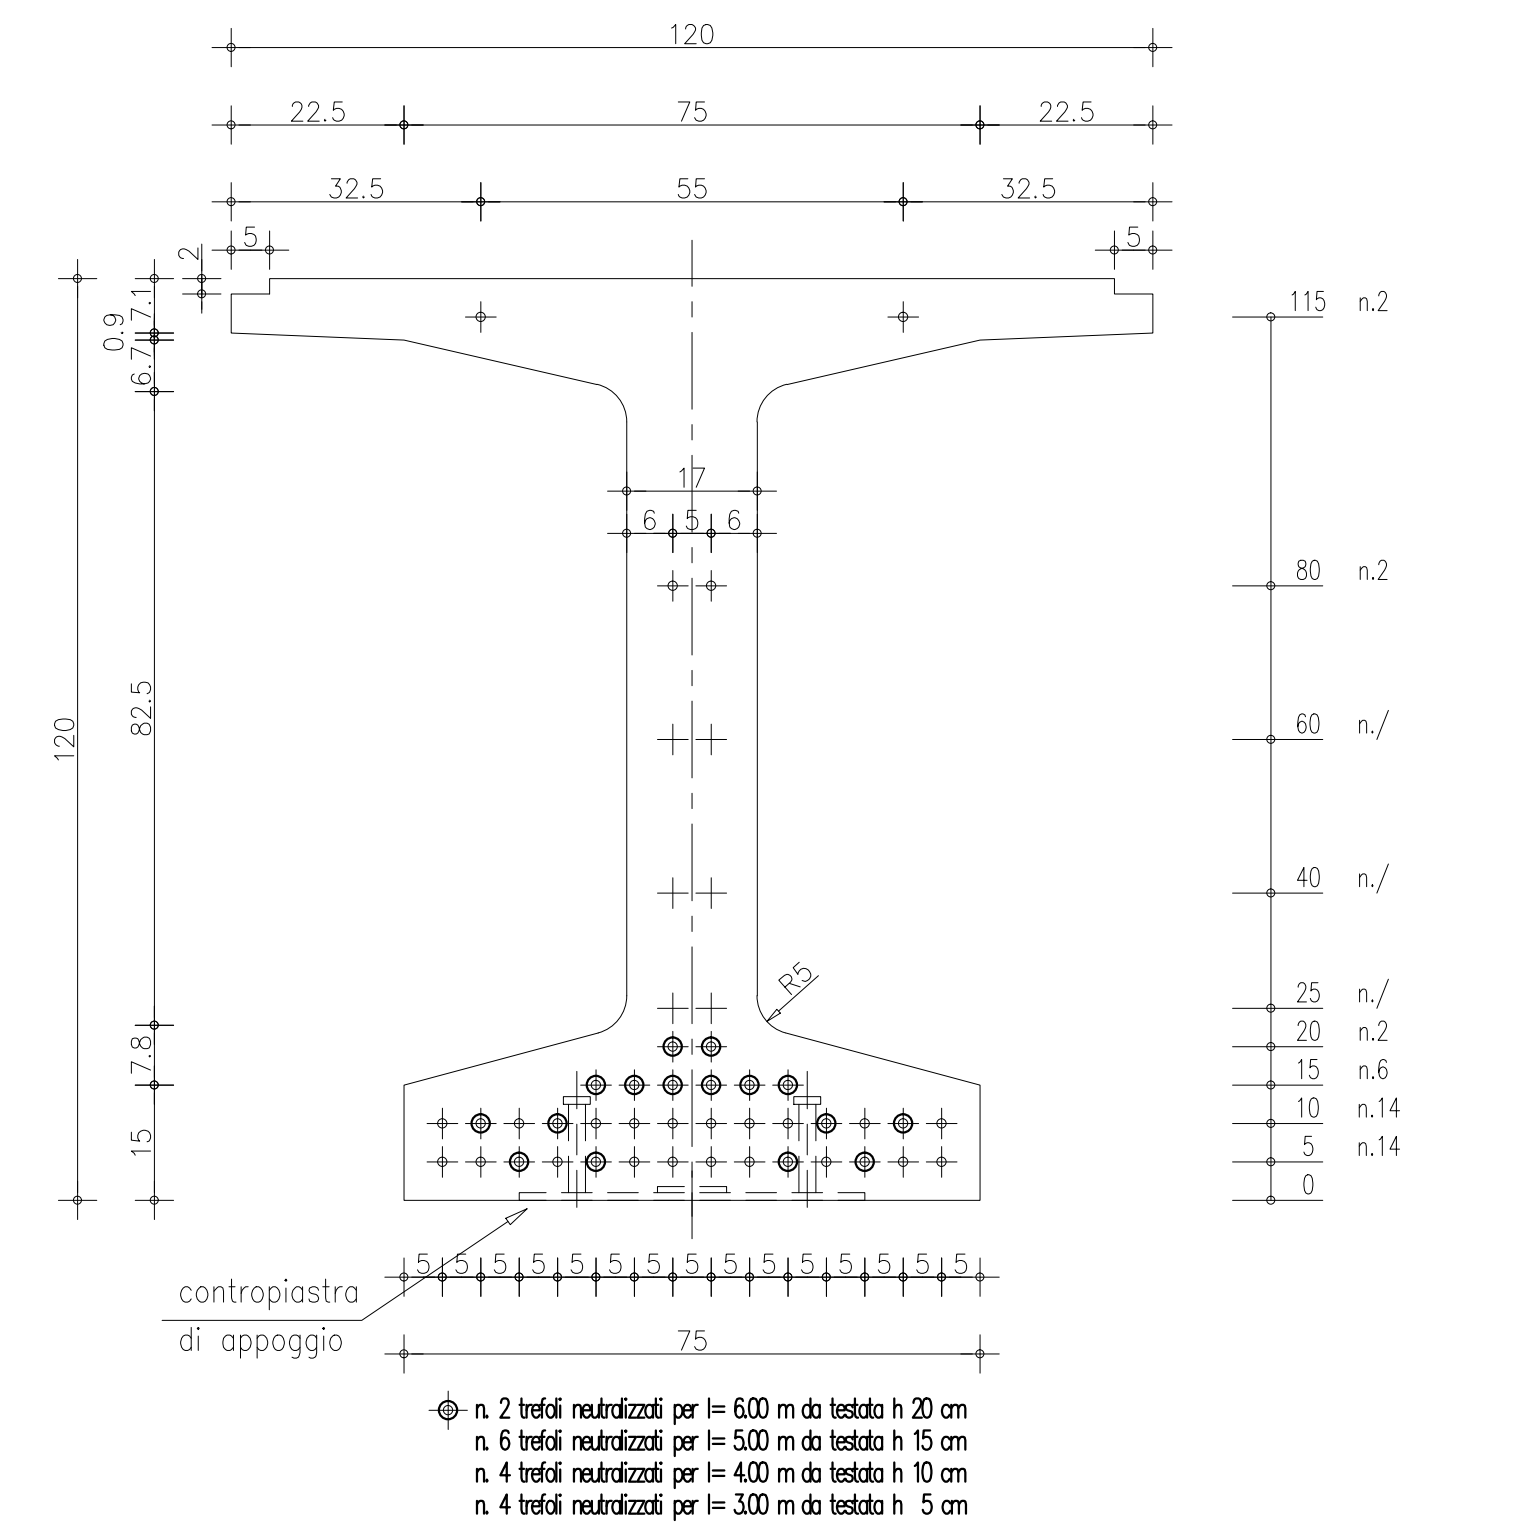

SEZIONE LONGITUDINALE – ARMATURA E DISPOSIZIONE STAFFE

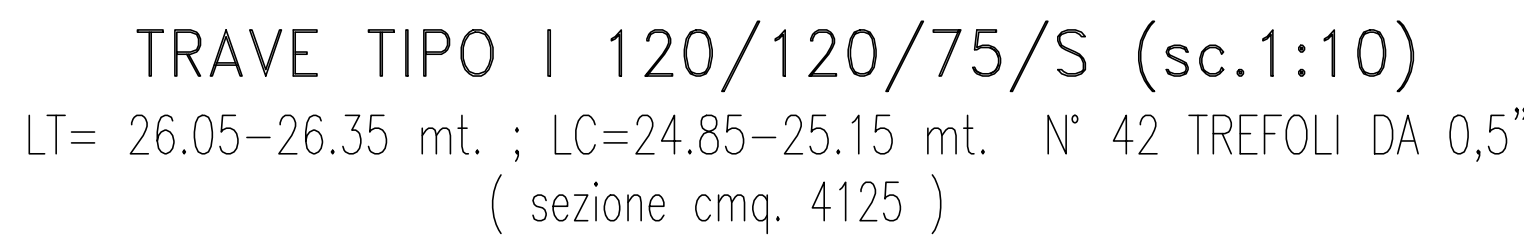

OGNI DIRITTO A TALE RIGUARDO E' ESPRESSAMENTE

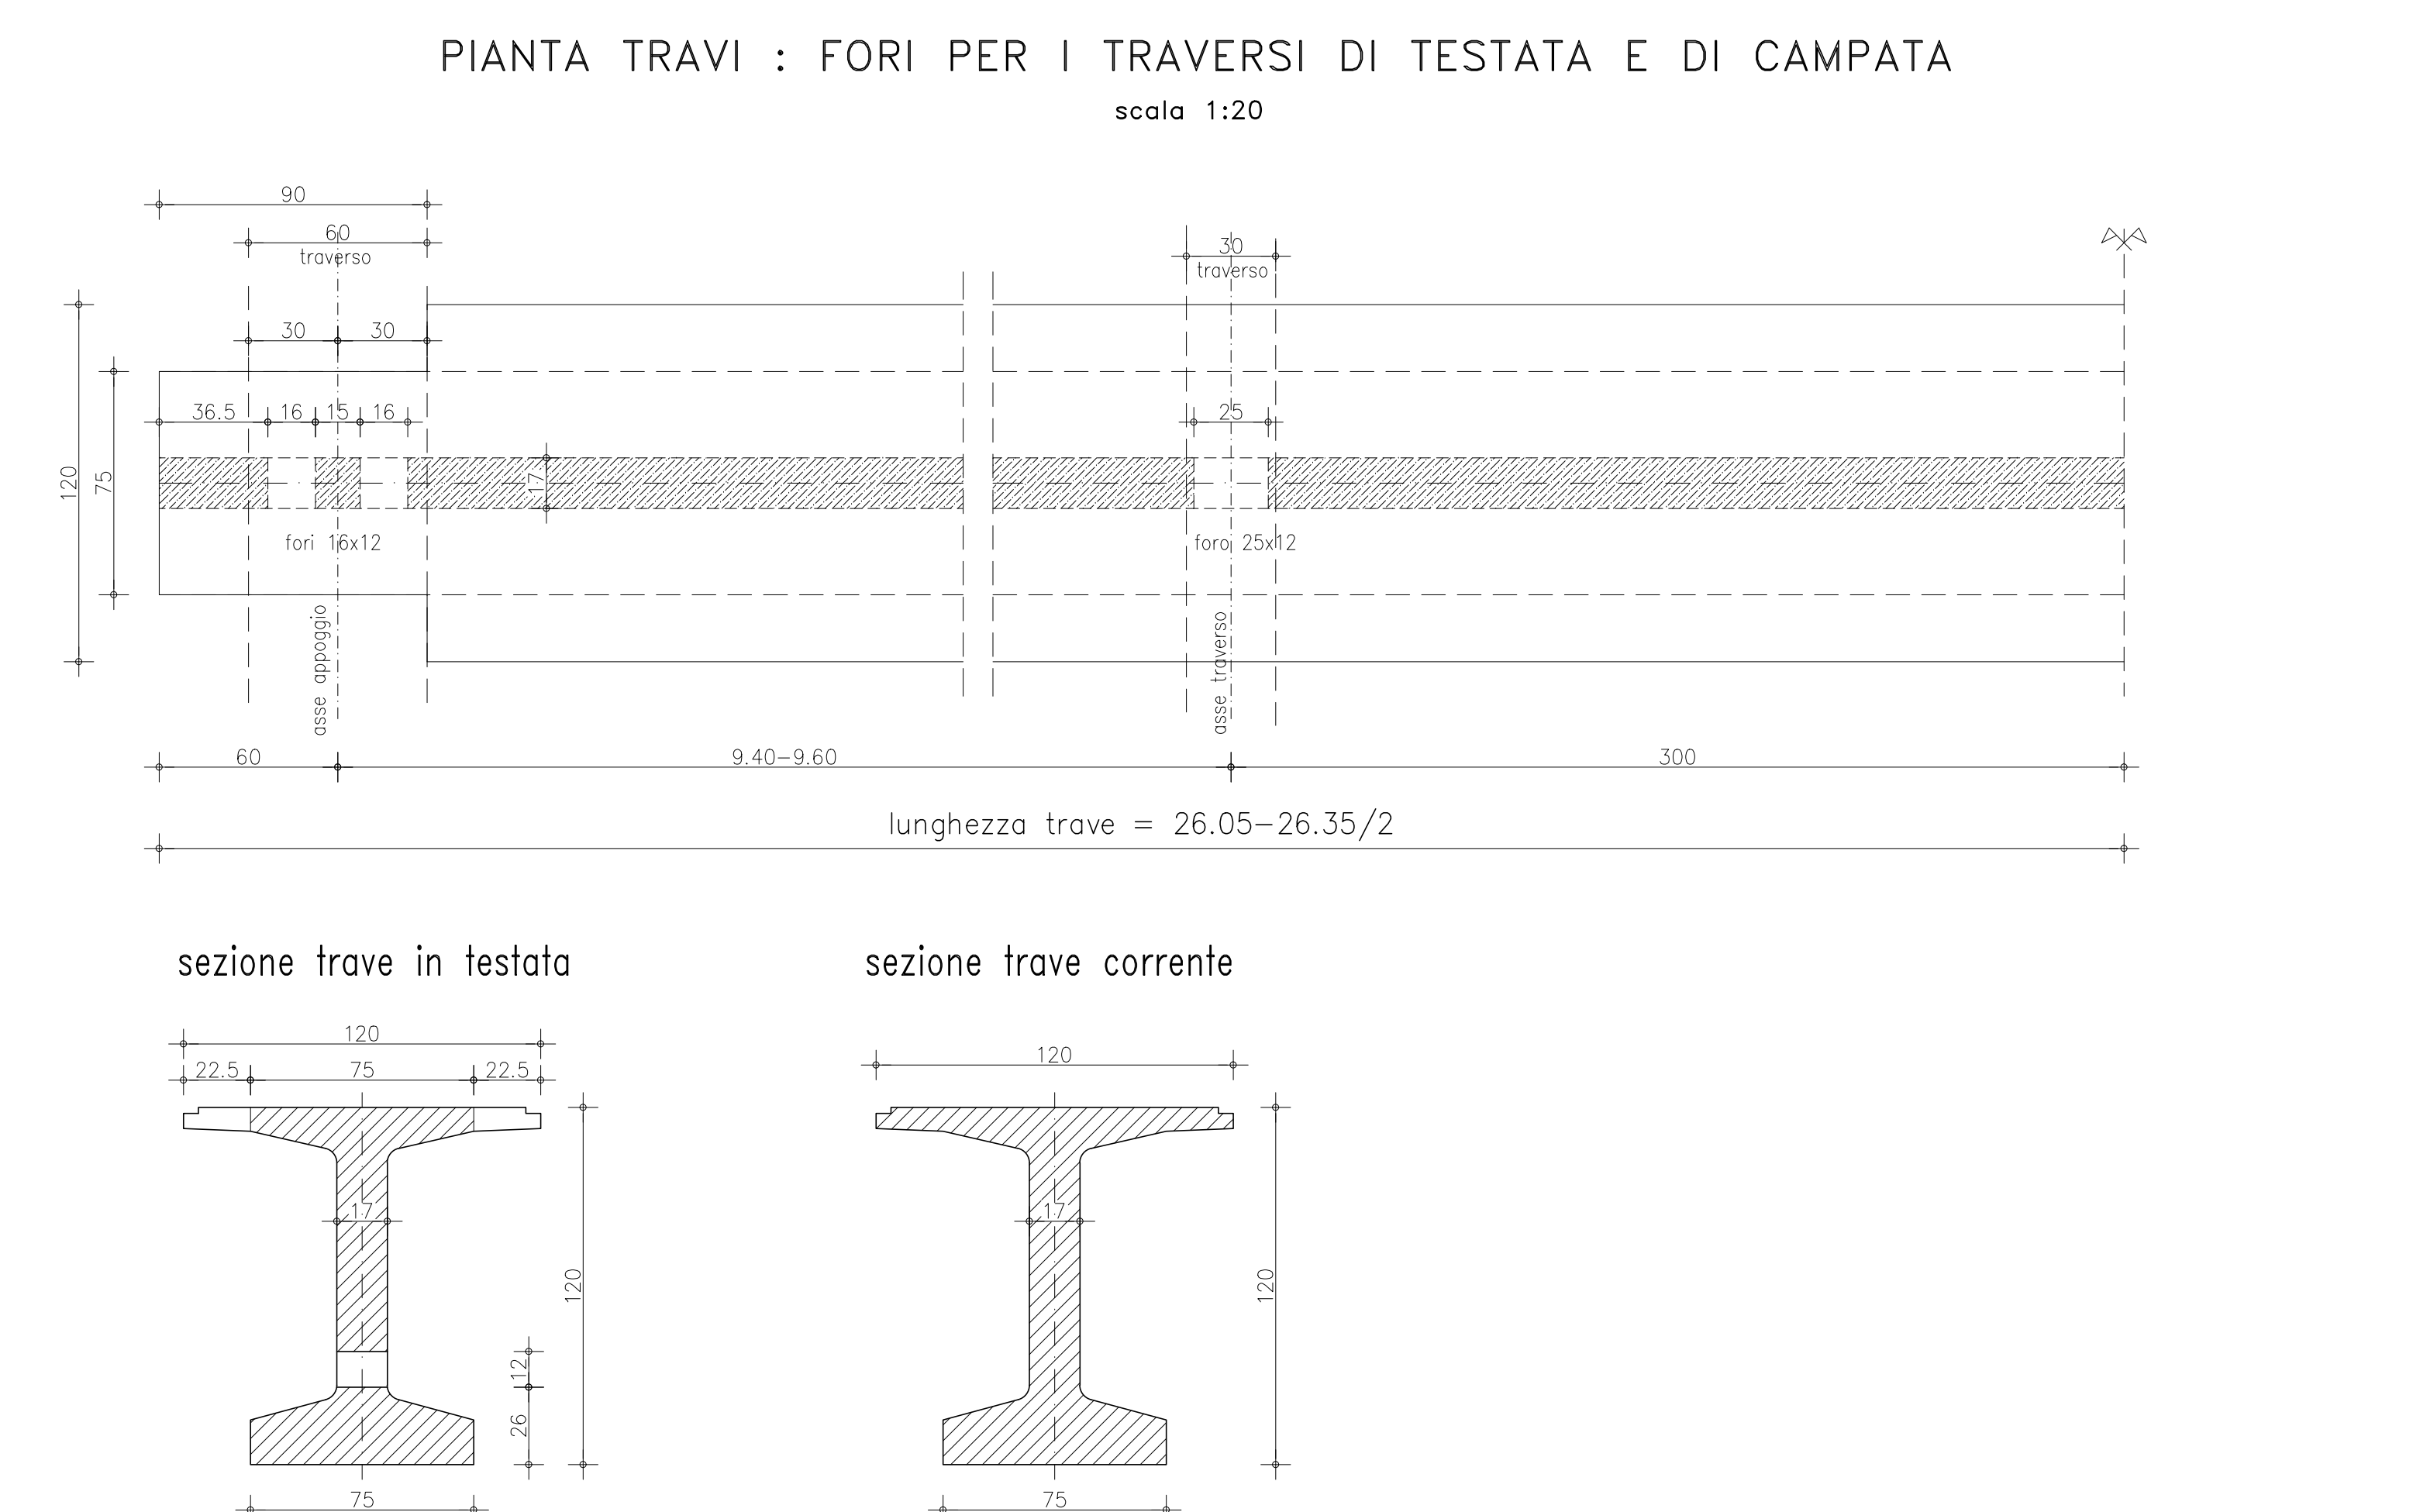

										
<h1 style="margin: 0;">PROVINCIA DI BOLOGNA</h1> <h2 style="margin: 0;">Settore Lavori Pubblici</h2>										
STRADA	S.P. 569 "DI VIGNOLA"									
LAVORO	Servizio Progettazione e Costruzioni Stradali									
COMPLETAMENTO DELLA VARIANTE GENERALE ALLA S.P. 569 E VARIANTE ALLA S.P. 27 E ALLA S.P. 78 NEI COMUNI DI CRESPELLANO E BAZZANO										
ELABORATO	<table border="1" style="width: 100%; border-collapse: collapse;"> <tr> <td style="width: 60%; padding: 5px;"> N. 6.18.8 </td> <td style="width: 40%; padding: 5px;"> SCALA varie </td> </tr> <tr> <td colspan="2" style="padding: 5px;"> PROGETTO ESECUTIVO </td> </tr> </table>	N. 6.18.8	SCALA varie	PROGETTO ESECUTIVO						
N. 6.18.8	SCALA varie									
PROGETTO ESECUTIVO										
VARIANTE ALLA S.P. n°27 "VALLE DEL SAMOGGIA" IL TRATTO Viadotto linea ferroviaria Casalecchio Vignola - progr. Km +0x20 Armatura travi tav. 1 di 2										
PROGETTISTA	PROGETTO ESECUTIVO									
Geom. Emanuele Tracchi Dott. Ing. Chiara Ferrari <i>P.i.e. Stefano Romagnoli</i> Geom. Federico Vannucci	Dott. Ing. Marco Ferrari									
IL DIRIGENTE DEL SERVIZIO RESPONSABILE UNICO DEL PROCEDIMENTO <i>Dott. Ing. Pietro Lumisai</i>										
QUESTO DISEGNO E LA RELATIVA INVENZIONE SONO DI PROPRIETA' DELL'AMMINISTRAZIONE NON NE E' CONSENTITO L'UTILIZZO SE NON SU ESPLICITA' AUTORIZZAZIONE OGNI DIRITTO A TALE FIGURANDO, E' ESPRESSAMENTE RISERVATO ED ESCLUSIVO										
<table border="1" style="width: 100%; border-collapse: collapse;"> <tr> <td style="width: 30%; padding: 5px;"> REVISIONE </td> <td style="width: 40%; padding: 5px;"> DATA </td> <td style="width: 30%; padding: 5px;"> MODIFICA </td> </tr> <tr> <td style="padding: 5px;"> 1 </td> <td style="padding: 5px;"> 09/12/2013 </td> <td style="padding: 5px;"> revisione </td> </tr> <tr> <td style="padding: 5px;"> 0 </td> <td style="padding: 5px;"> 16/07/2013 </td> <td style="padding: 5px;"> emissione </td> </tr> </table>	REVISIONE	DATA	MODIFICA	1	09/12/2013	revisione	0	16/07/2013	emissione	<div style="text-align: center;">  </div>
REVISIONE	DATA	MODIFICA								
1	09/12/2013	revisione								
0	16/07/2013	emissione								