


SEZIONE LONGITUDINALE – ARMATURA E DISPOSIZIONE STAFFE

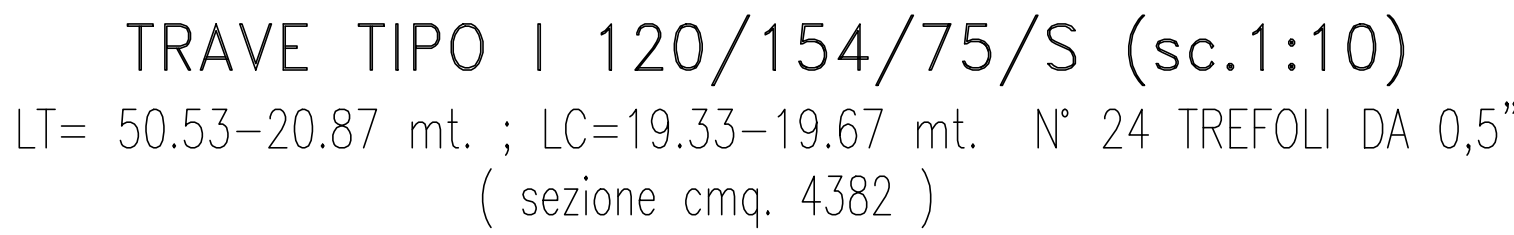

tesatura iniziale trefoli = 1350 N/mmq.
 calcestruzzo Rck = 55 N/mmq. (C45/55)
 calcestruzzo Rckj = 42 N/mmq.
 armatura tipo B450C (FeB 44 k controllato in stabilimento
 acciaio armonico TS 0,5"
 fp(1)k = 1670 N/mmq.
 fpk = 1860 N/mmq.

NOTA BENE:
Il getto della soletta deve essere realizzato solo dopo la realizzazione e maturazione dei traversi

ARMATURA SEZIONE FILANTE

PARTICOLARE FORI DEI TRAVERSI

PIANTA TRAVI : FORI PER I TRAVERSI DI TESTATA

scala 1:20

PROVINCIA DI BOLOGNA

Settore Lavori Pubblici

QUESTO DISEGNO E LA RELATIVA INVENZIONE SONO DI PROPRIETA' DELL'AMMINISTRAZIONE
NON NE E' CONSENTITO L'UTILIZZO SE NON SU ESPLICITA AUTORIZZAZIONE
OGNI DIRITTO A TALE RIGUARDO E' ESPRESSAMENTE RISERVATO ED ESCLUSIVO