
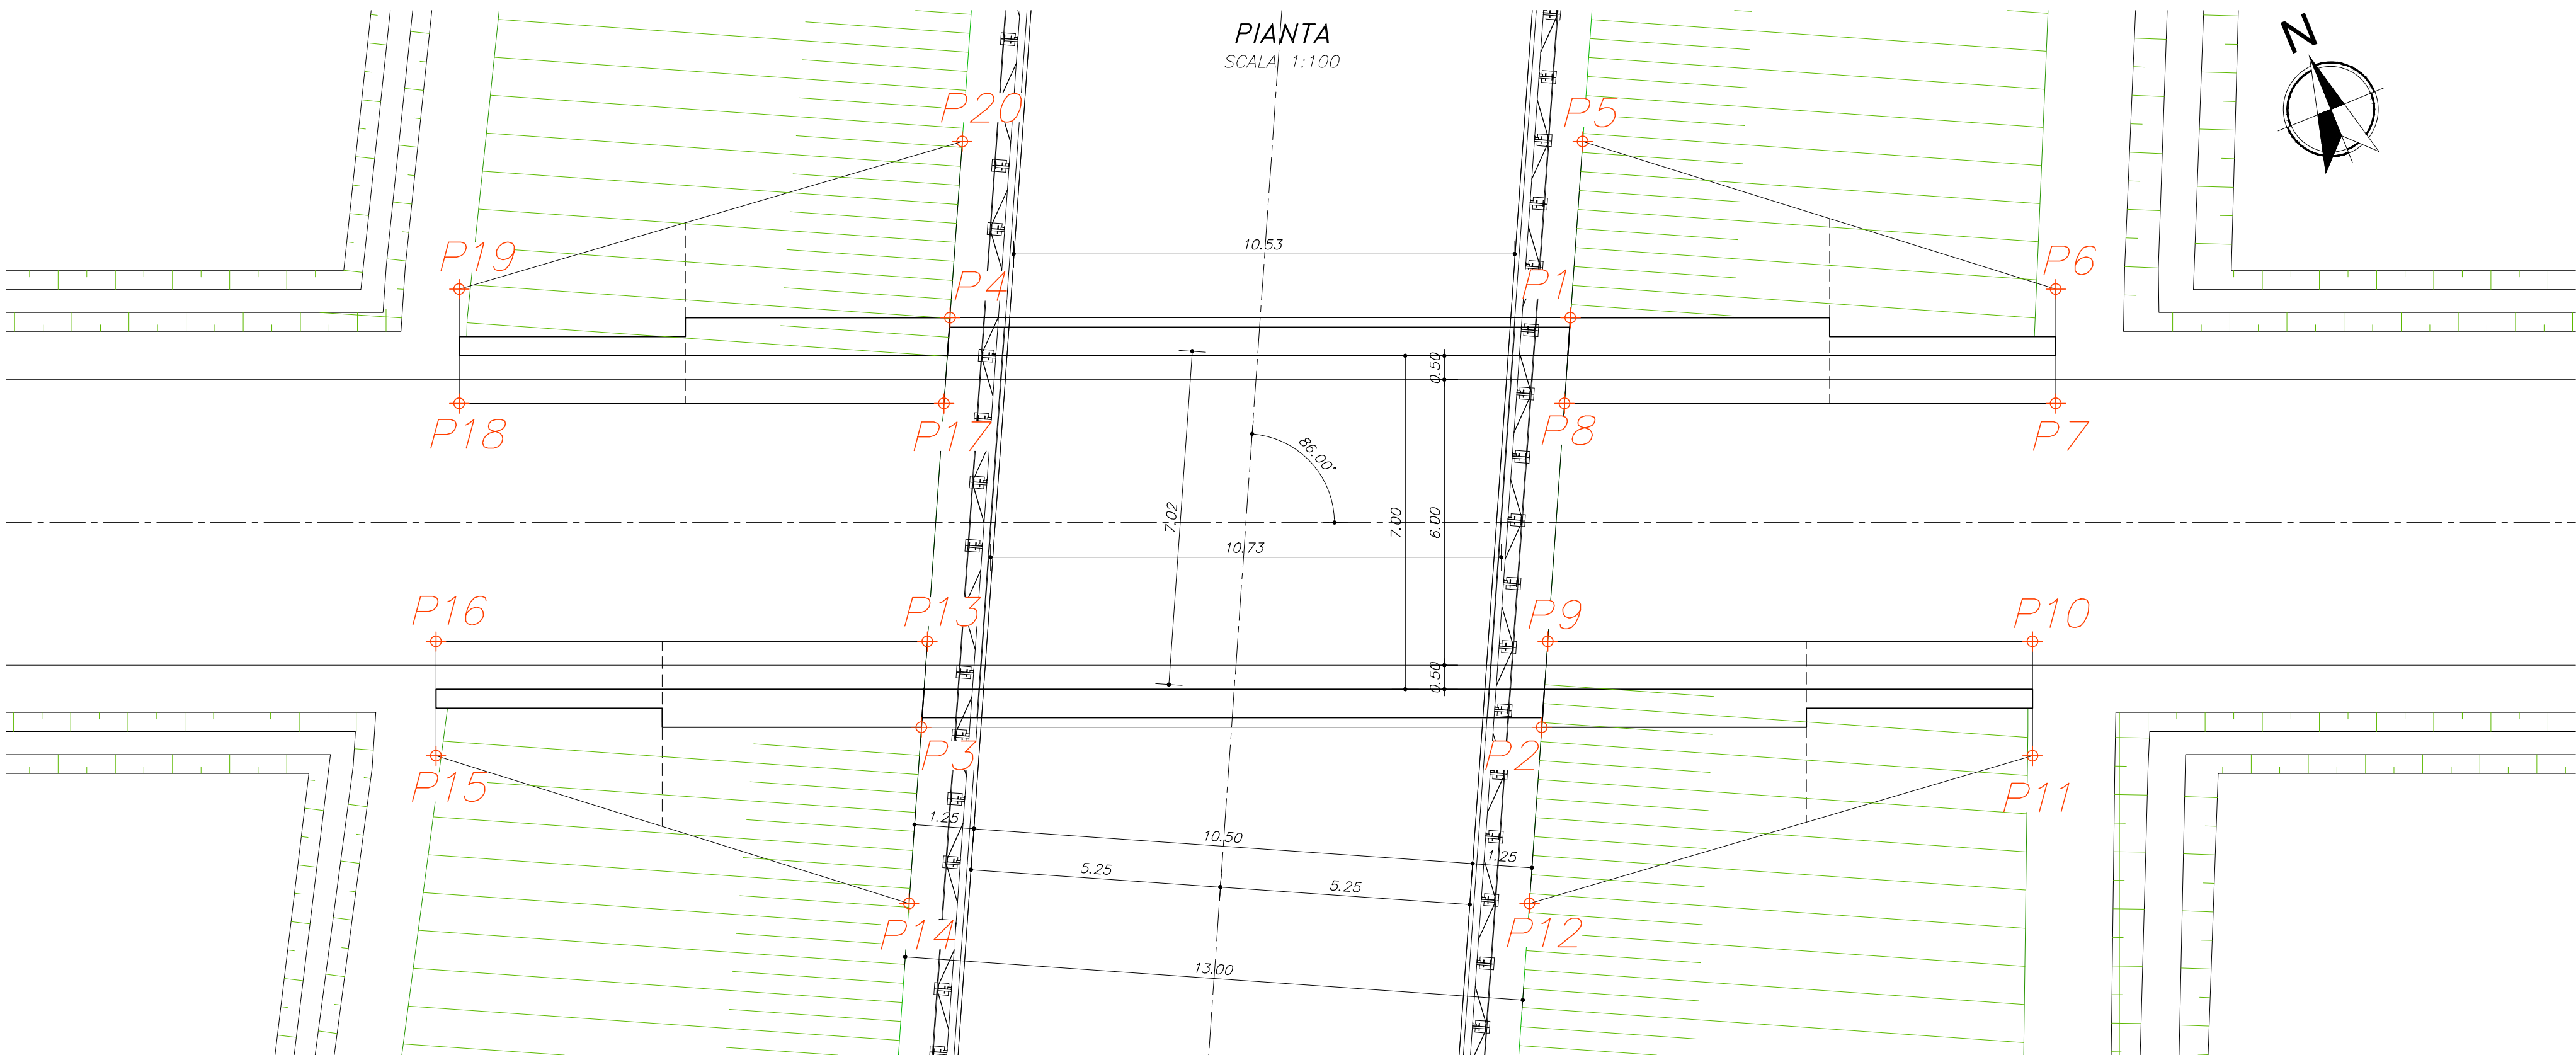
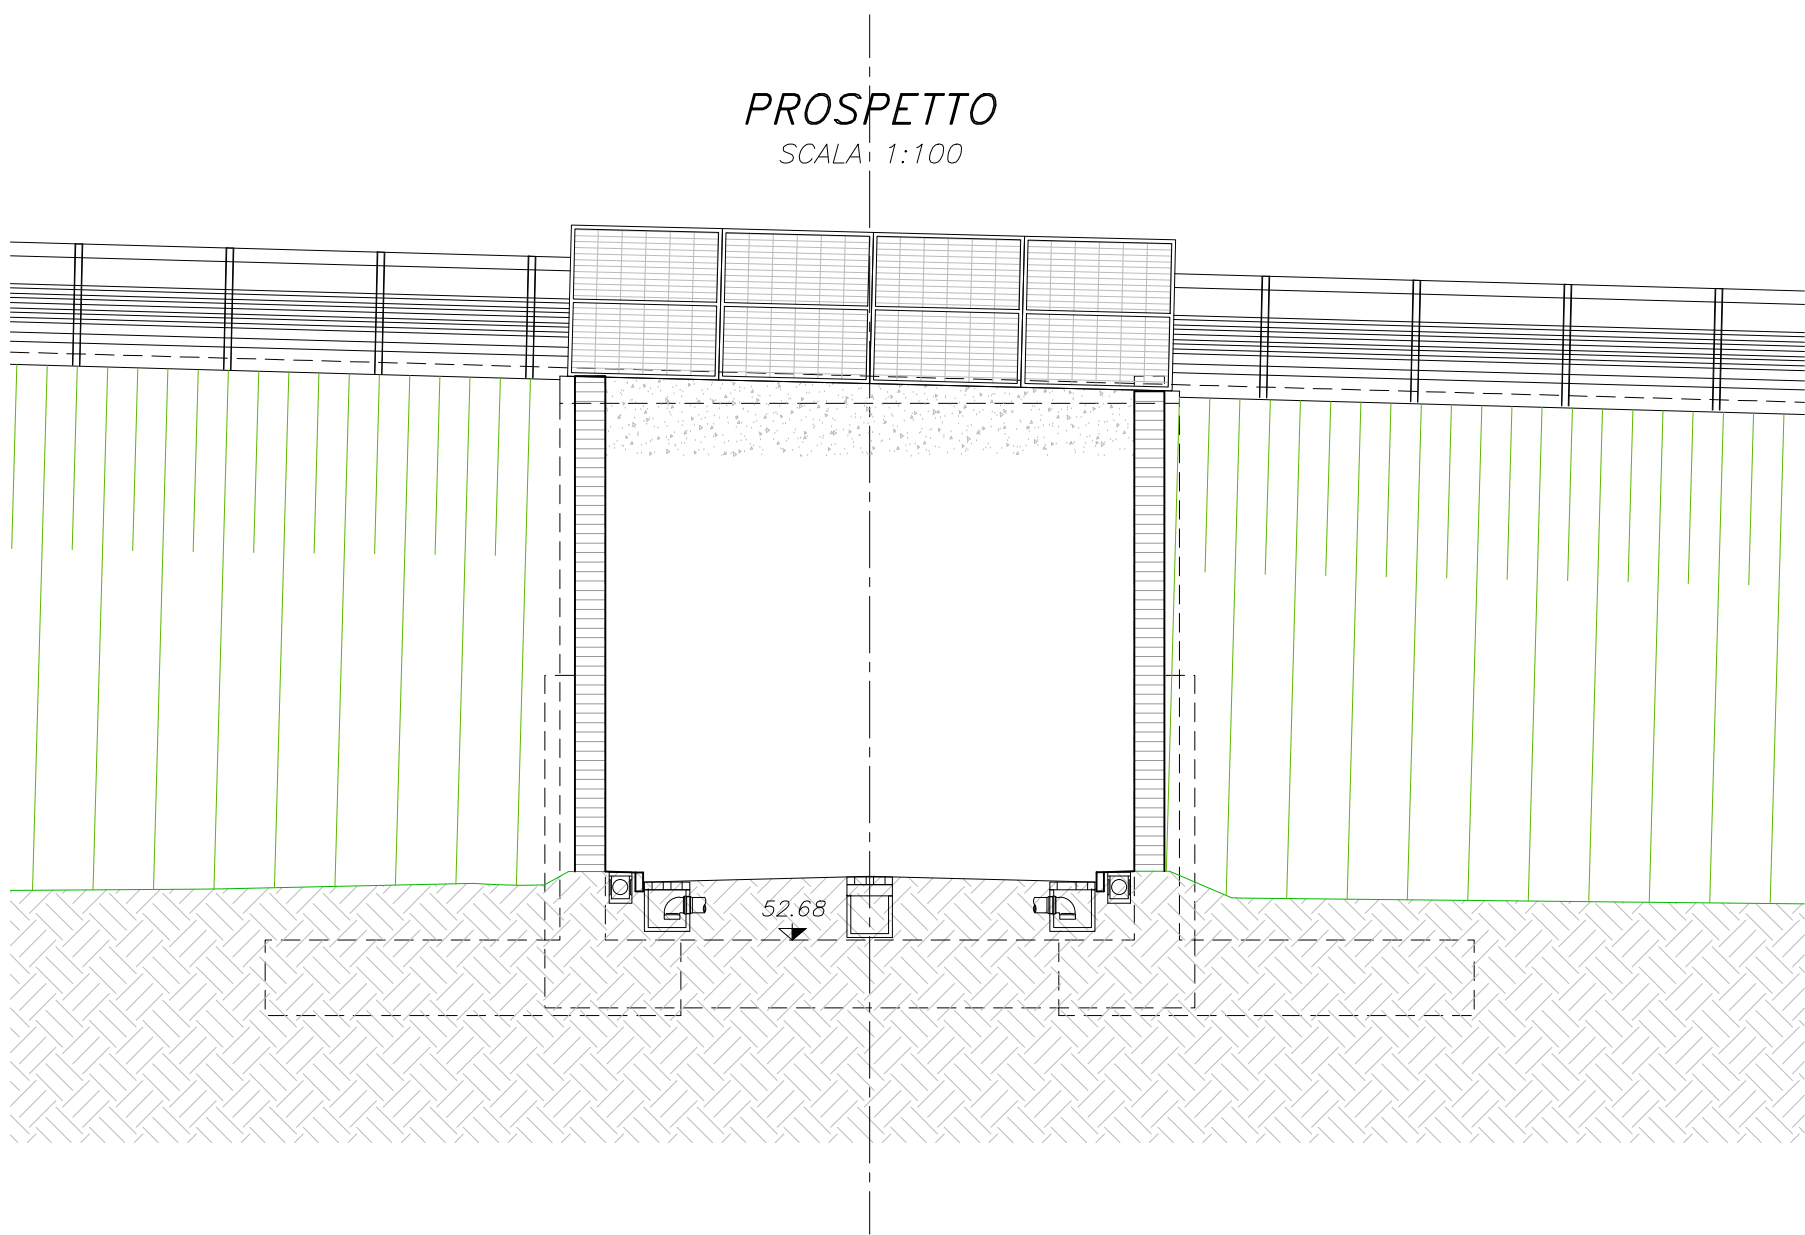
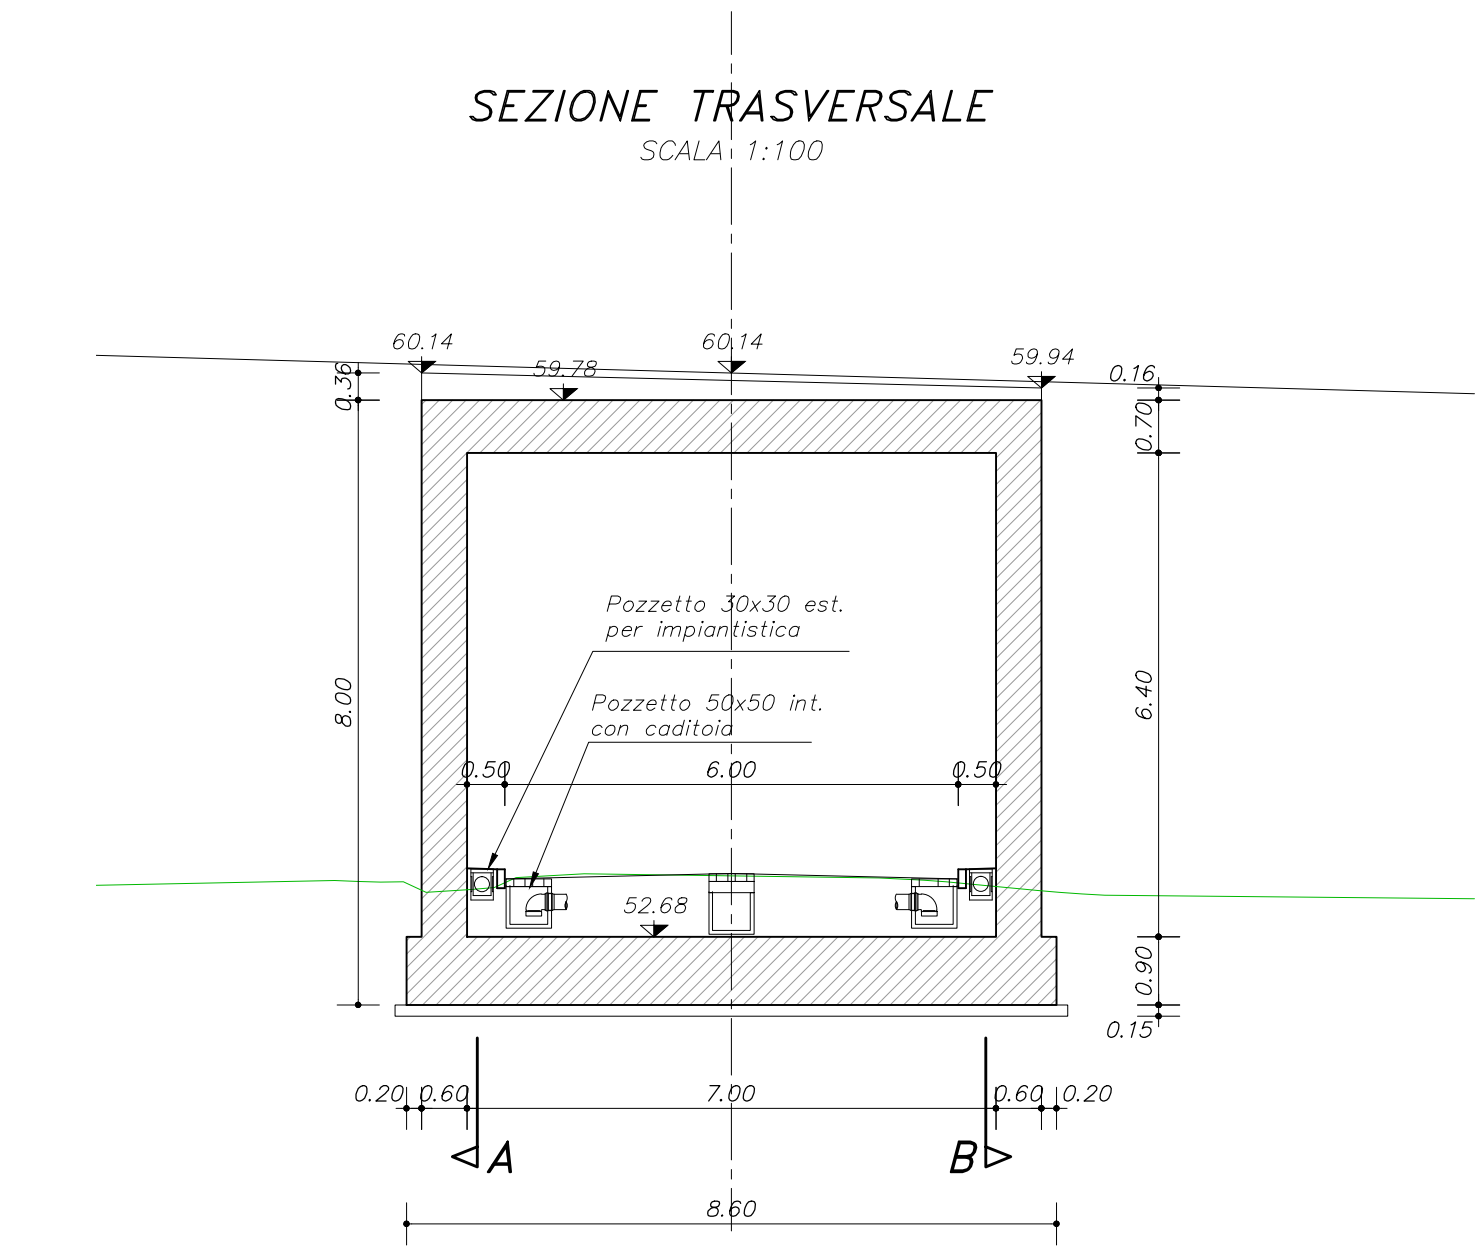


	Coord. X	Coord. Y
SCATOLARE		
P1	1670465.173	4932820.232
P2	1670461.373	4932812.494
P3	1670449.303	4932817.409
P4	1670453.104	4932825.147
MURI LATERALI		
P5	1670466.818	4932823.557
P6	1670474.850	4932816.939
P7	1670473.945	4932814.716
P8	1670464.387	4932818.608
P9	1670462.177	4932814.110
P10	1670471.605	4932810.270
P11	1670470.700	4932808.047
P12	1670459.747	4932809.161
P13	1670450.090	4932819.033
P14	1670447.659	4932814.084
P15	1670439.627	4932820.702
P16	1670440.532	4932822.925
P17	1670452.299	4932823.531
P18	1670442.871	4932827.371
P19	1670443.776	4932829.594
P20	1670454.730	4932828.480

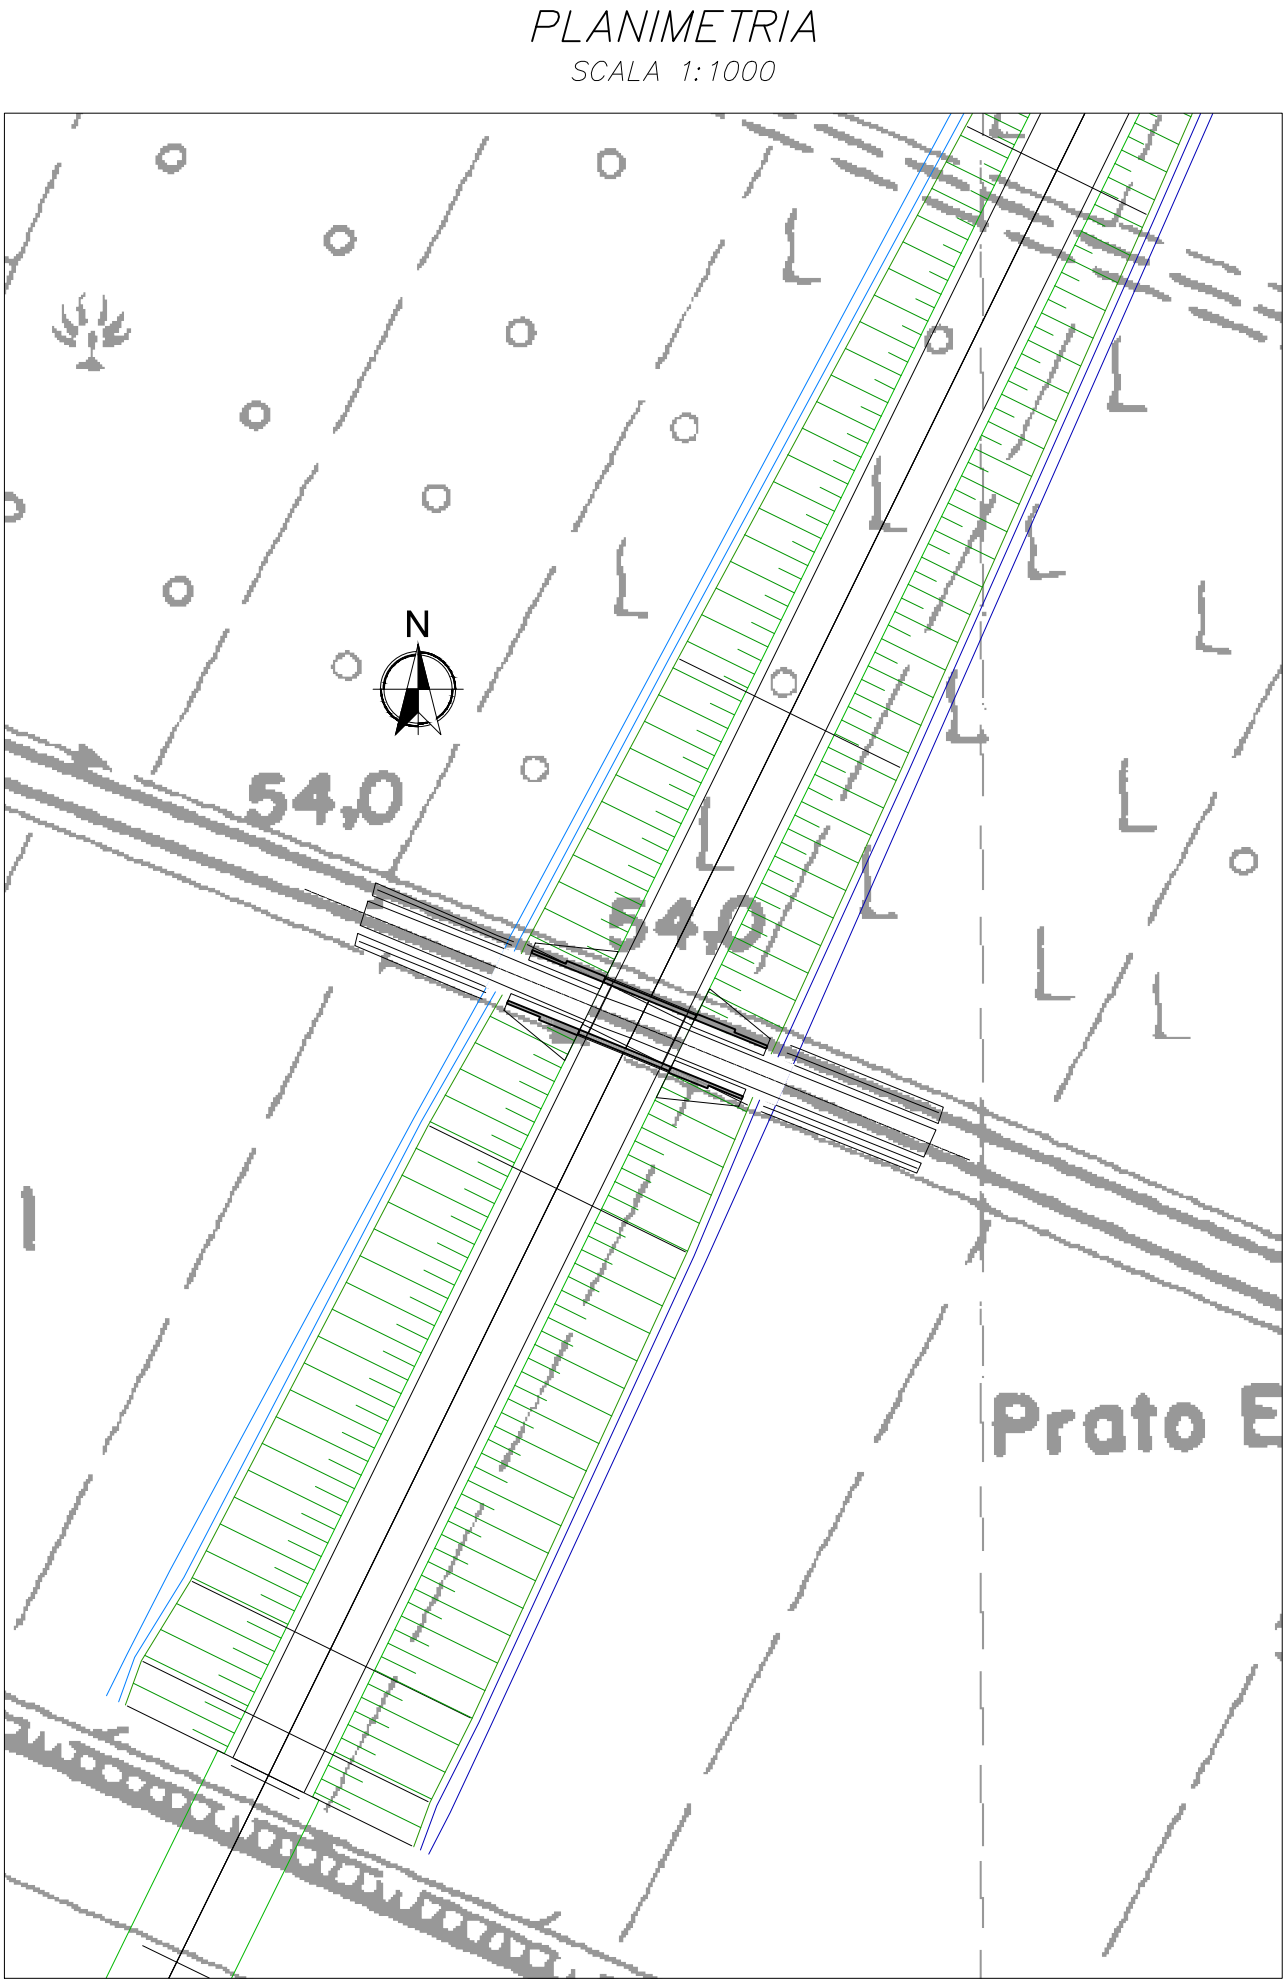

PROVINCIA DI BOLOGNA

Settore Lavori Pubblici

STRADA **S.P. 569 "DI VIGNOLA"**

LAVORO **COMPLETAMENTO DELLA VARIANTE GENERALE ALLA S.P. 569 E VARIANTE ALLA S.P. 27 E ALLA S.P. 78 NEI COMUNI DI CREPELLANO E BAZZANO**

Servizio
Progettazione
e Costruzioni
Stradali

ELABORATO **VARIANTE alla S.P. n°27 "VALLE DEL SAMOGGIA" COLLEGAMENTO AL NUOVO CASELLO AUTOSTRADALE SOTTOPASSO VIA CASSOLETTA prog. km 0+978**
Planimetrie, tracciamenti, prospetti e sezioni

PROGETTAZIONE GENERALE **Geom. Emanuele Tracchi**
Dott. Ing. Chiara Ferrari
P.i.e. Stefano Romagnoli
Geom. Federico Vannucchi

DATA **LUGLIO 2013**

N. **G.20.1** SCALA **varie**

RIFERIMENTO: **PROGETTO ESECUTIVO**

PROGETTISTA **Dott. Ing. Marco Ferrarini**

IL DIRIGENTE DEL SERVIZIO RESPONSABILE UNICO DEL PROCEDIMENTO **Dott. Ing. Pietro Luminasi**

PROGETTAZIONE STRUTTURALE **Dott. Ing. Stefano Cassarini**
LAUREA SPECIALISTICA
Serie A
N° 4019/A

0	16/07/2013	emissione
REVISIONE	DATA	MODIFICA

QUESTO DISEGNO E LA RELATIVA INVENZIONE SONO DI PROPRIETA' DELL'AMMINISTRAZIONE
NON NE E' CONSENTITO L'UTILIZZO SE NON SU ESPLICITA AUTORIZZAZIONE
OGNI DIRITTO A TALE RIGUARDO E' ESPRESSAMENTE RISERVATO ED ESCLUSIVO