

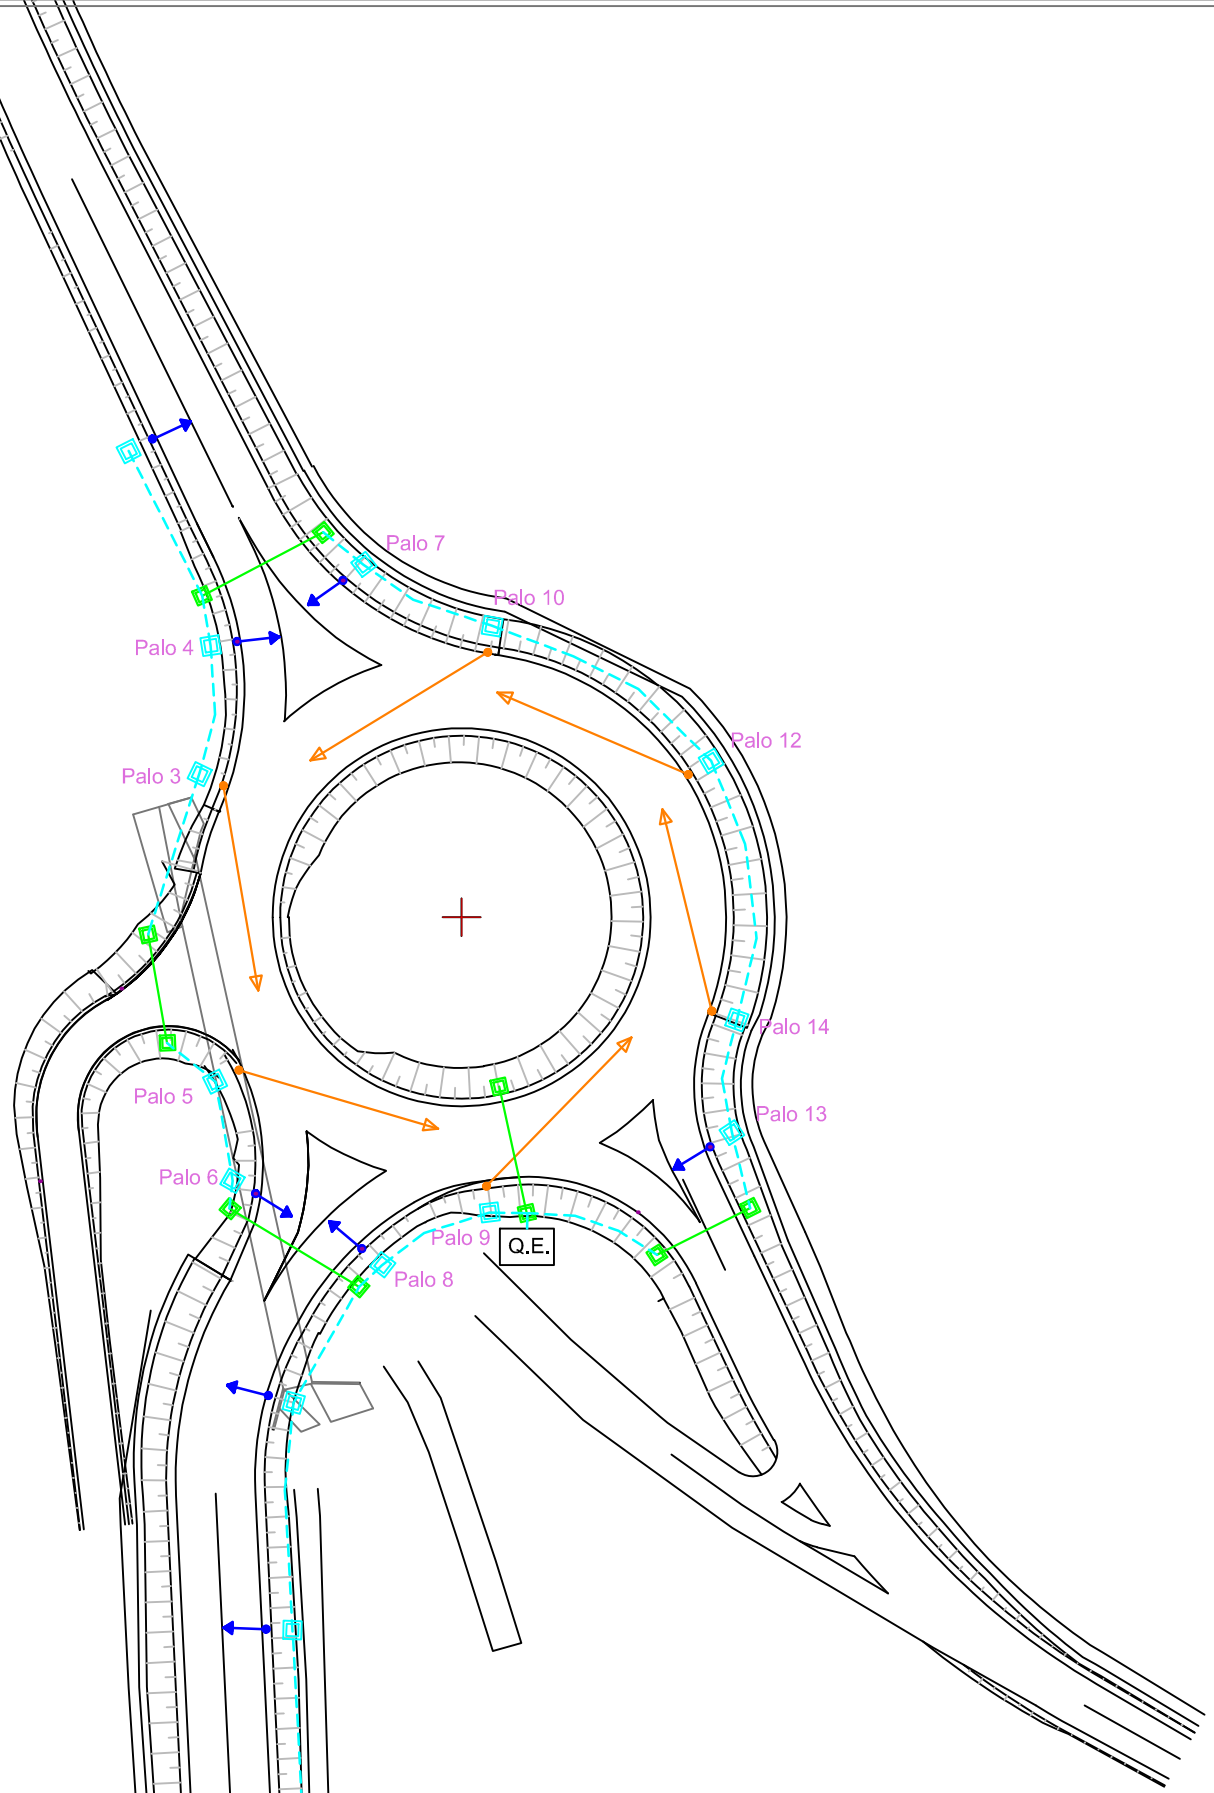


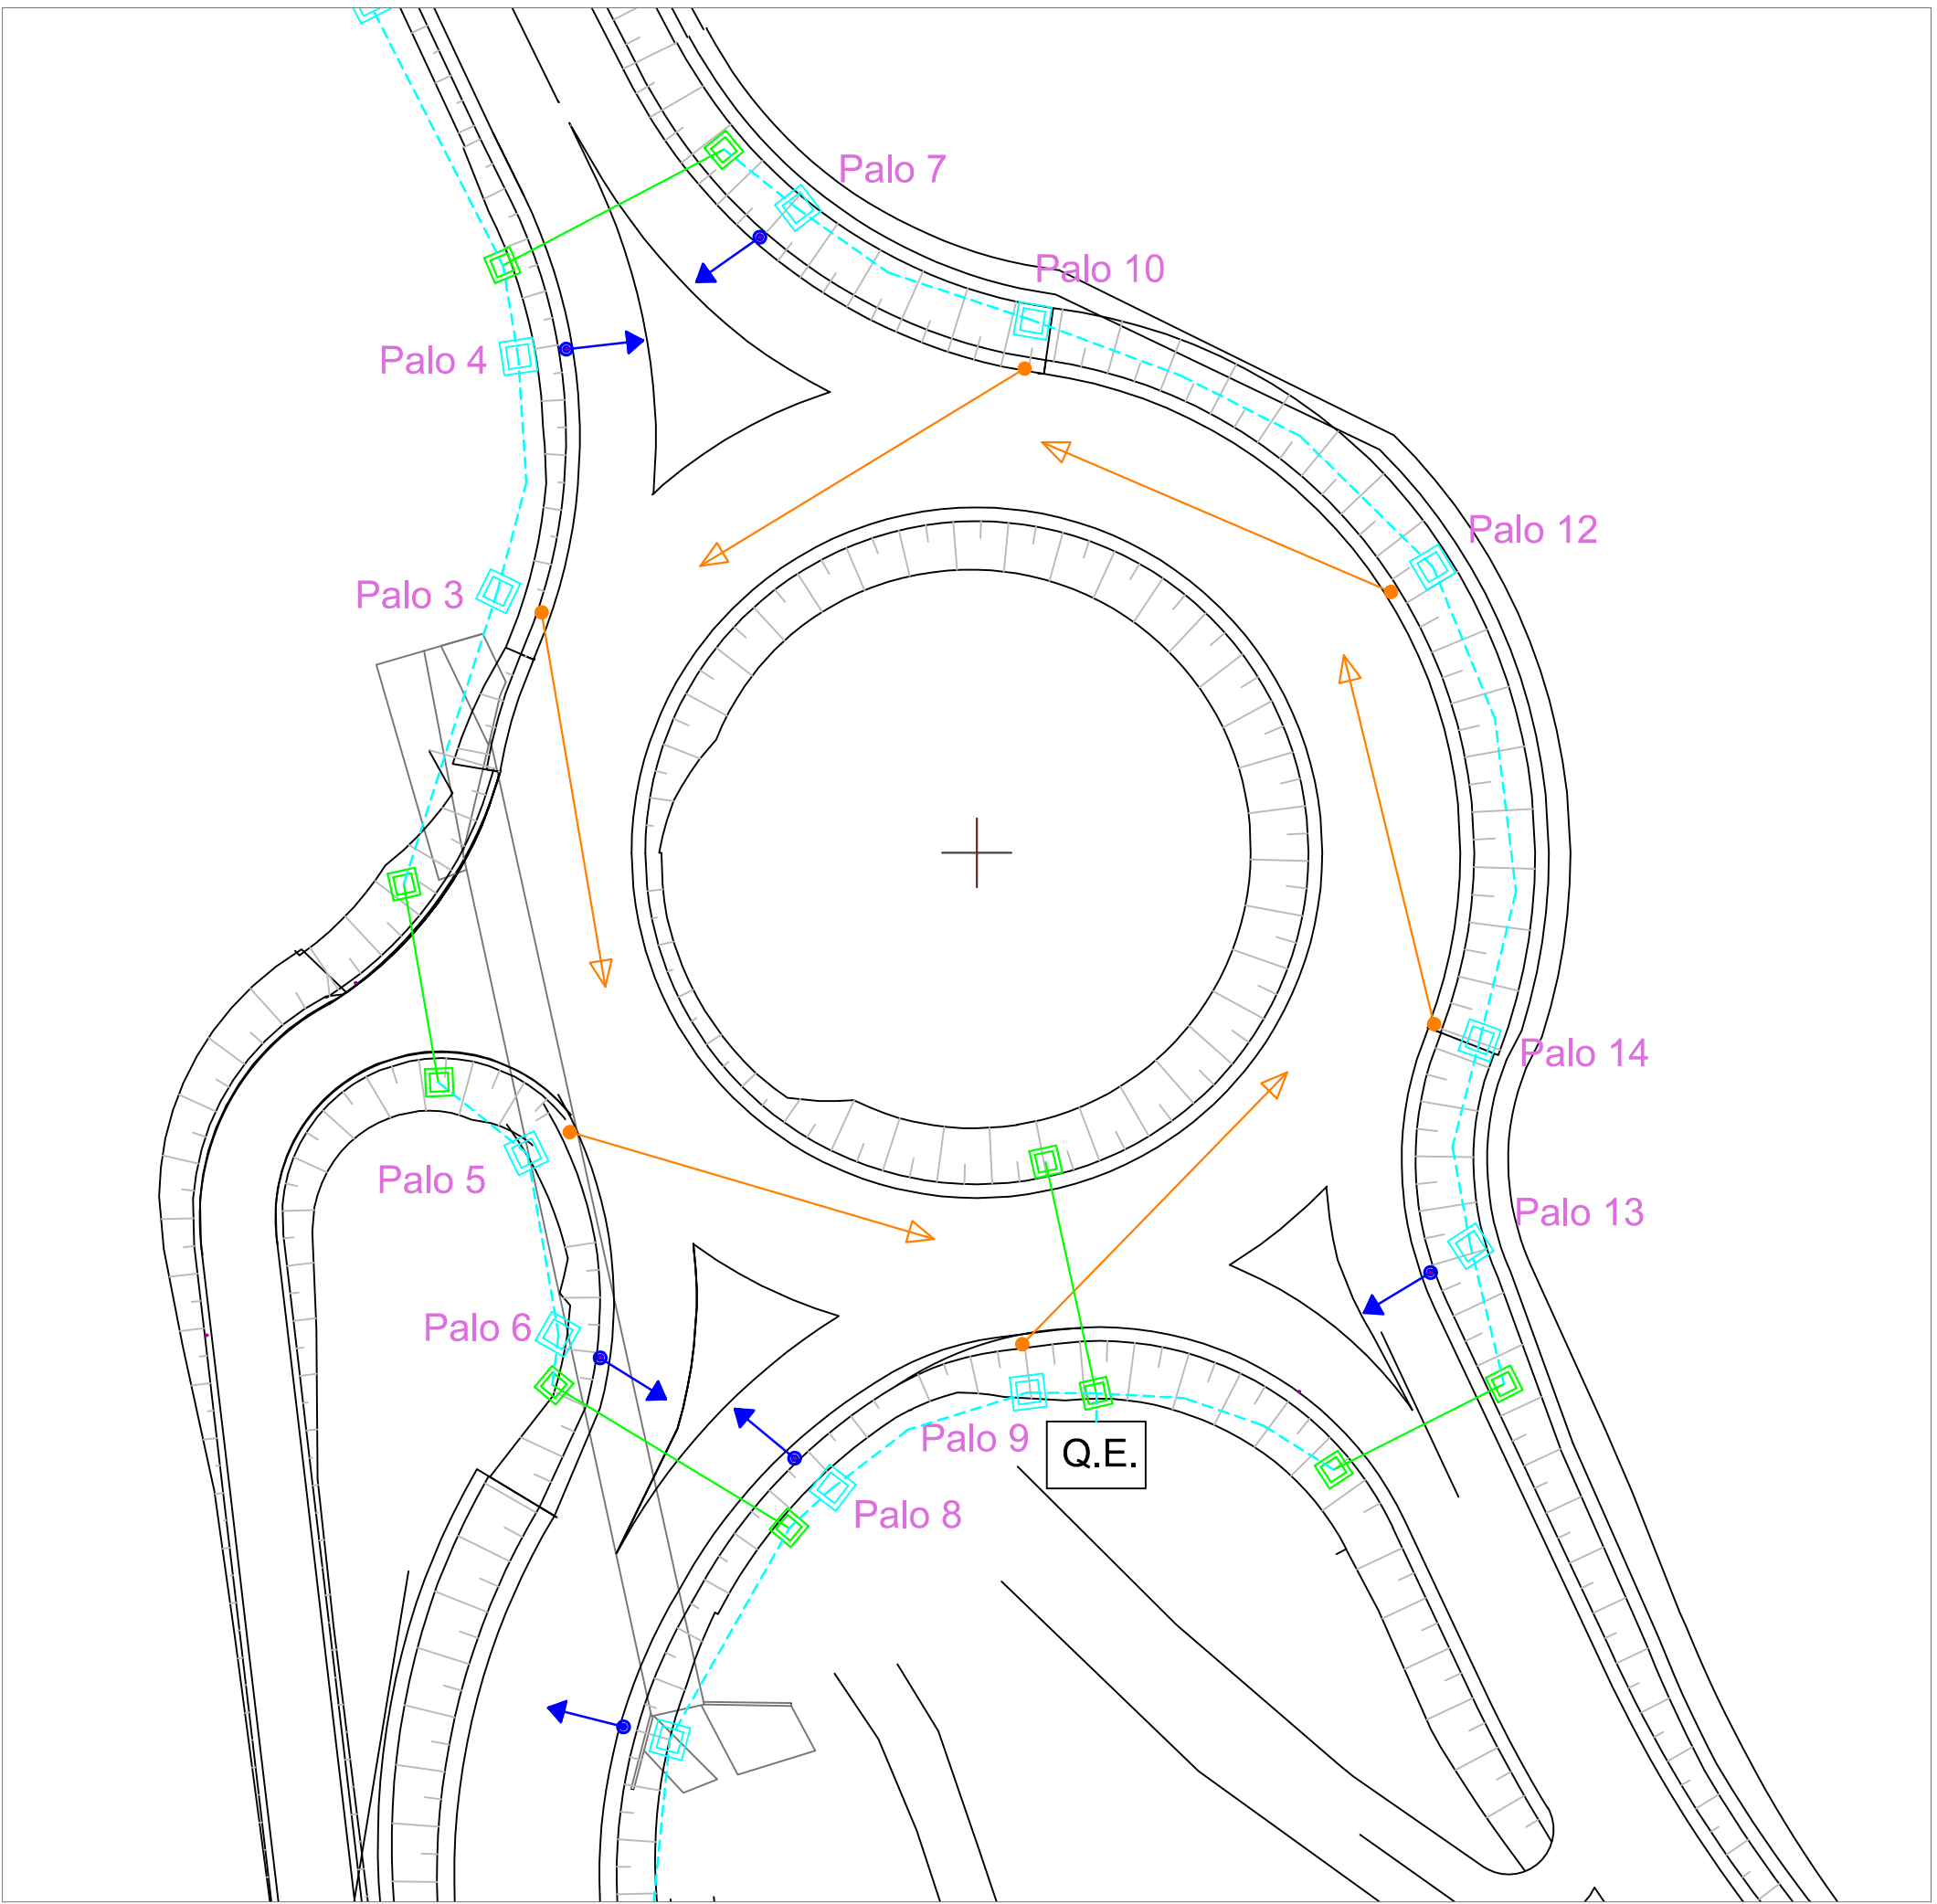

- Tubazione in PVC con rinforzo in CLS Ø 125 - L. 247 m
- - - Tubazione in corrugato Ø 125 - L. 1296 m
- Pozzetto 50x50 interrato n. 25
- Pozzetto 60x60 interrato n. 50
- ▲ Lampada PC V1L5 HST-MF 100W o equivalente n. 30
- ▲ Lampada PC V2L2 HST-MF 150W o equivalente n. 13
- ▲ Lampada 60/70 POSITION 1 SONT 150 o equivalente n.6

Tubo staffato

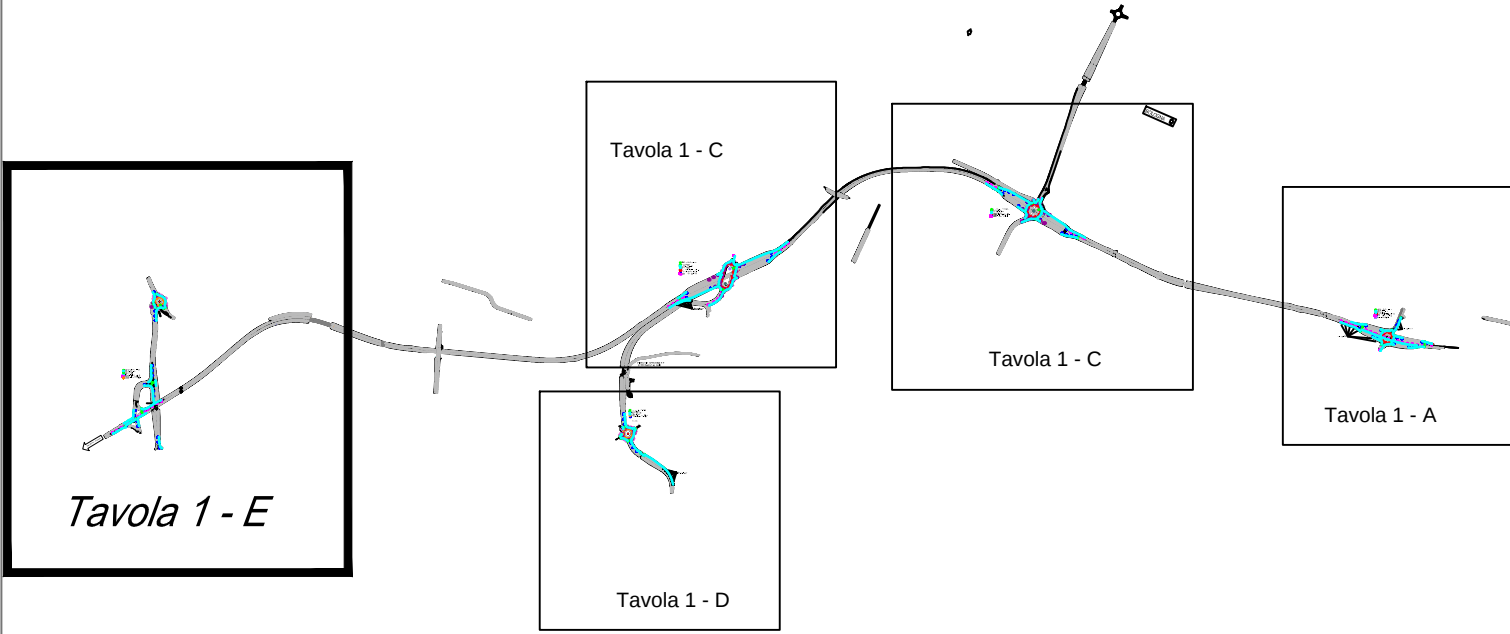

PROVINCIA DI BOLOGNA

Settore Lavori Pubblici

STRADA	SP 569 "DI VIGNOLA "	Servizio Progettazione e Costruzioni Stradali	
LAVORO	COMPLETAMENTO DELLA VARIANTE GENERALE ALLA SP 569 E VARIANTE ALLA S.P. 27 E ALLA S.P. 78 NEI COMUNI DI CREPELLANO E BAZZANO	SCALE : 1:1000 - 1:500	
DISEGNO	PLANIMETRIA PUBBLICA ILLUMINAZIONE	RIFERIMENTO : PROGETTO ESECUTIVO	
PROGETTAZIONE GENERALE Geom. Emanuele Tracchi Dott. Ing. Chiara Ferrari P.l.a. Stefano Romagnoli Geom. Federico Vannucchi Francesco Gozza	PROGETTISTA Dott. Ing. Marco Ferrarini	DATA GENNAIO 2014	TAVOLA N. J.1.E
IL DIRIGENTE DEL SERVIZIO RESPONSABILE UNICO DEL PROCEDIMENTO Dott. Ing. Pietro Luminari		REVISIONE	MODIFICA

QUESTO DISEGNO E LA RELATIVA INVENZIONE SONO DI PROPRIETA' DELL'AMMINISTRAZIONE
NON NE E' CONSENTITO L'UTILIZZO SE NON SU ESPLICITA AUTORIZZAZIONE
OGNI DIRITTO A TALE RIGUARDO E' ESPRESSAMENTE RISERVATO ED ESCLUSIVO