


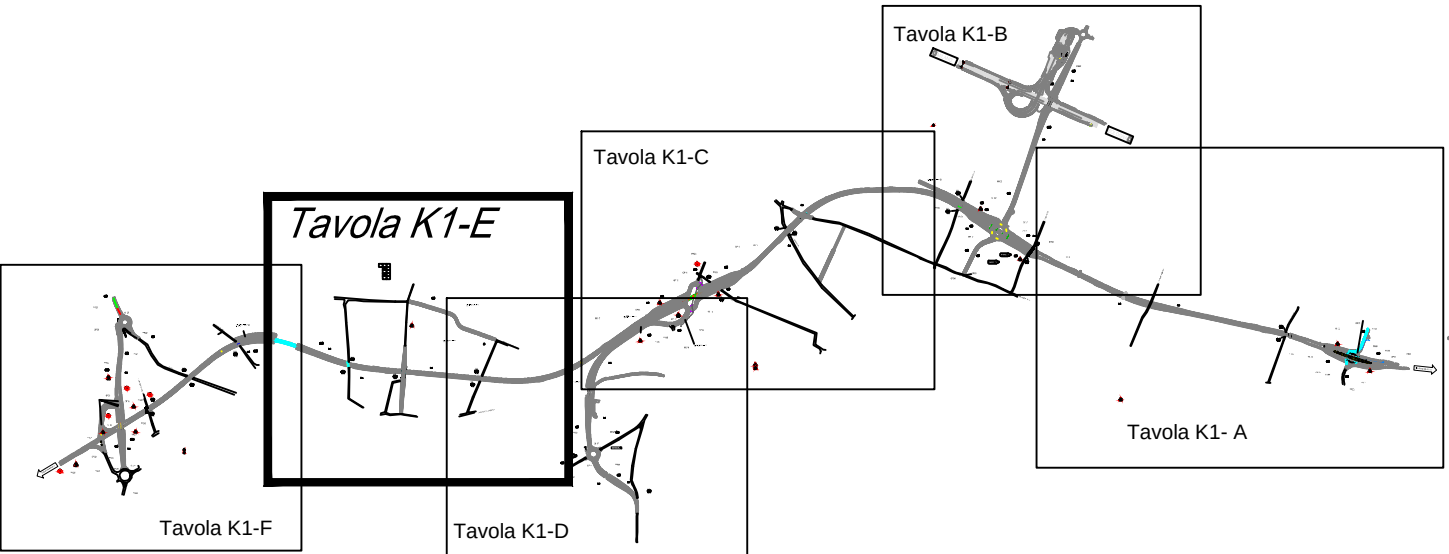

STRADA	<i>S.P. 569 "DI VIGNOLA"</i>	Servizio
LAVORO		Progettazione
COMPLETAMENTO DELLA VARIANTE GENERALE ALLA		e Costruzioni
S.P. 569 E VARIANTE ALLA S.P. 27 E ALLA S.P. 78 NEI		Stradali

PROGETTAZIONE GENERALE	PROGETTISTA	PROGETTAZIONE STRUTTURALE
Geom. <i>Emanuele Tracchi</i>	Dott. Ing. <i>Marco Ferrarini</i>	
Dott. Ing. <i>Chiara Ferrari</i>		
P.i.e. <i>Stefano Romagnoli</i>		
Geom. <i>Federico Vannucchi</i>		

QUESTO DISEGNO E LA RELATIVA INVENZIONE SONO DI PROPRIETA' DELL'AMMINISTRAZIONE
NON NE E' CONSENTITO L'UTILIZZO SE NON SU ESPlicita AUTORIZZAZIONE
OGNI DIRITTO A TALE RIGUARDO E' ESPRESSAMENTE RISERVATO ED ESCLUSIVO

