




- INTERFERENZA TELECOM AEREA
- INTERFERENZA TELECOM INTERRATA
- INTERFERENZA ENEL AEREA
- INTERFERENZA ENEL INTERRATA
- INTERFERENZA HERA ACQUA
- INTERFERENZA HERA FOGNA
- INTERFERENZA HERA GAS
- INTERFERENZA POL.NATO
- INTERFERENZA SNAM

N.B.:prima dell'effettivo inizio dei lavori, l'impresa dovrà richiedere tavole impiantistiche aggiornate alle società di gestione concessionarie

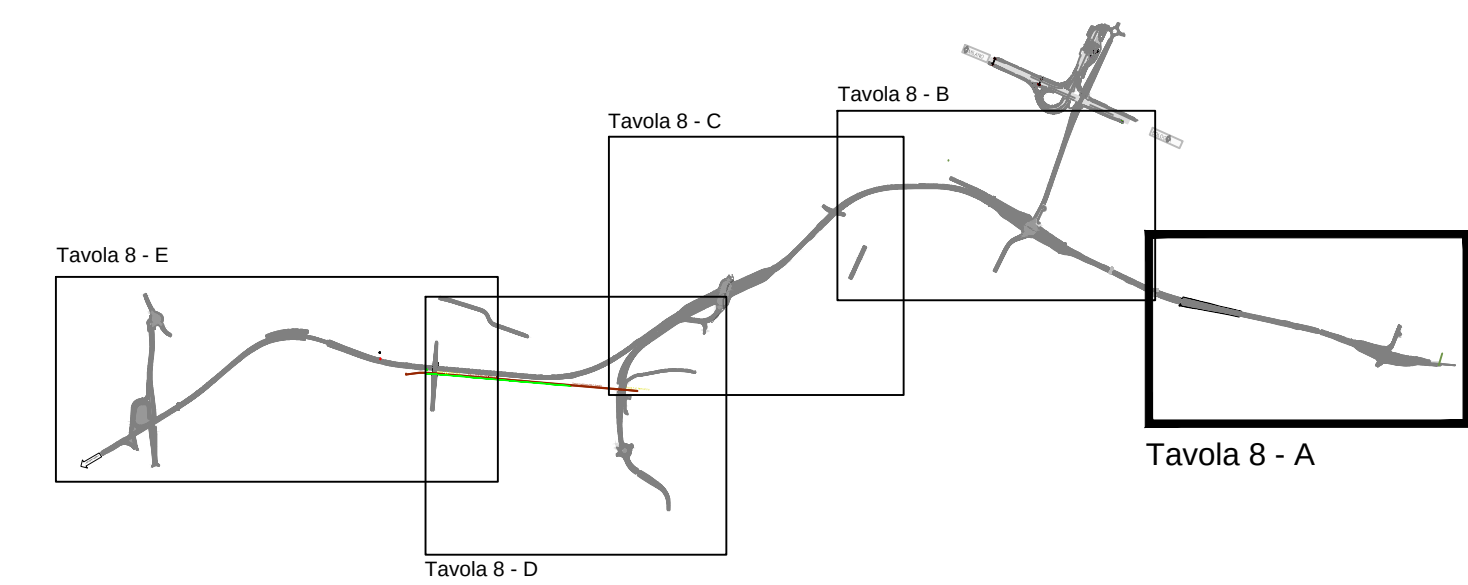

PROVINCIA DI BOLOGNA

Settore Lavori Pubblici

STRADA <i>S.P. 569 " DI VIGNOLA "</i>		Servizio Progettazione e Costruzioni Stradali	
LAVORO COMPLETAMENTO DELLA VARIANTE GENERALE ALLA S.P. 569 E VARIANTE ALLA S.P. 27 E ALLA S.P. 78 NEI COMUNI DI CRESPELLANO E BAZZANO		SCALA: 1:2000	
DISEGNO PLANIMETRIA INTERFERENZE IMPIANTISTICHE		RIFERIMENTO: PROGETTO ESECUTIVO	
PROGETTAZIONE GENERALE Geom. Emanuele Tracchi Dott. Ing. Chiara Ferrari P.i.e. Stefano Romagnoli Geom. Federico Vannucchi		DATA GENNAIO 2014	TAVOLA N. L.1.A
IL DIRIGENTE DEL SERVIZIO RESPONSABILE UNICO DEL PROCEDIMENTO Dott. Ing. Pietro Luminari			
		REVISIONE	MODIFICA

QUESTO DISEGNO E LA RELATIVA INVENZIONE SONO DI PROPRIETA' DELL'AMMINISTRAZIONE
NON NE E' CONSENTITO L'UTILIZZO SE NON SU ESPLICITA AUTORIZZAZIONE
OGNI DIRITTO A TALE RIGUARDO E' ESPRESSAMENTE RISERVATO ED ESCLUSIVO

