



Scarico acque bianche
in proprietà privata

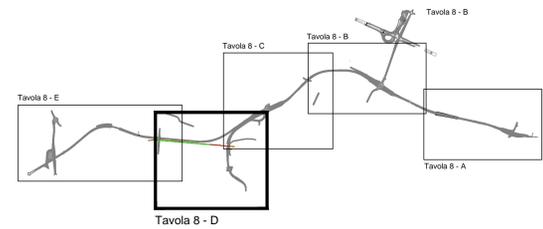

- INTERFERENZA TELECOM AEREA
- - - - - INTERFERENZA TELECOM INTERRATA
- INTERFERENZA ENEL AEREA
- - - - - INTERFERENZA ENEL INTERRATA
- INTERFERENZA HERA ACQUA
- INTERFERENZA HERA FOGNA
- INTERFERENZA HERA GAS
- INTERFERENZA POL.NATO
- INTERFERENZA SNAM
- INTERFERENZA ACANTHO
- LINEA T.E. FERROVIARIA

N.B.:prima dell'effettivo inizio dei lavori, l'impresa dovrà richiedere tavole impiantistiche aggiornate alle società di gestione concessionarie

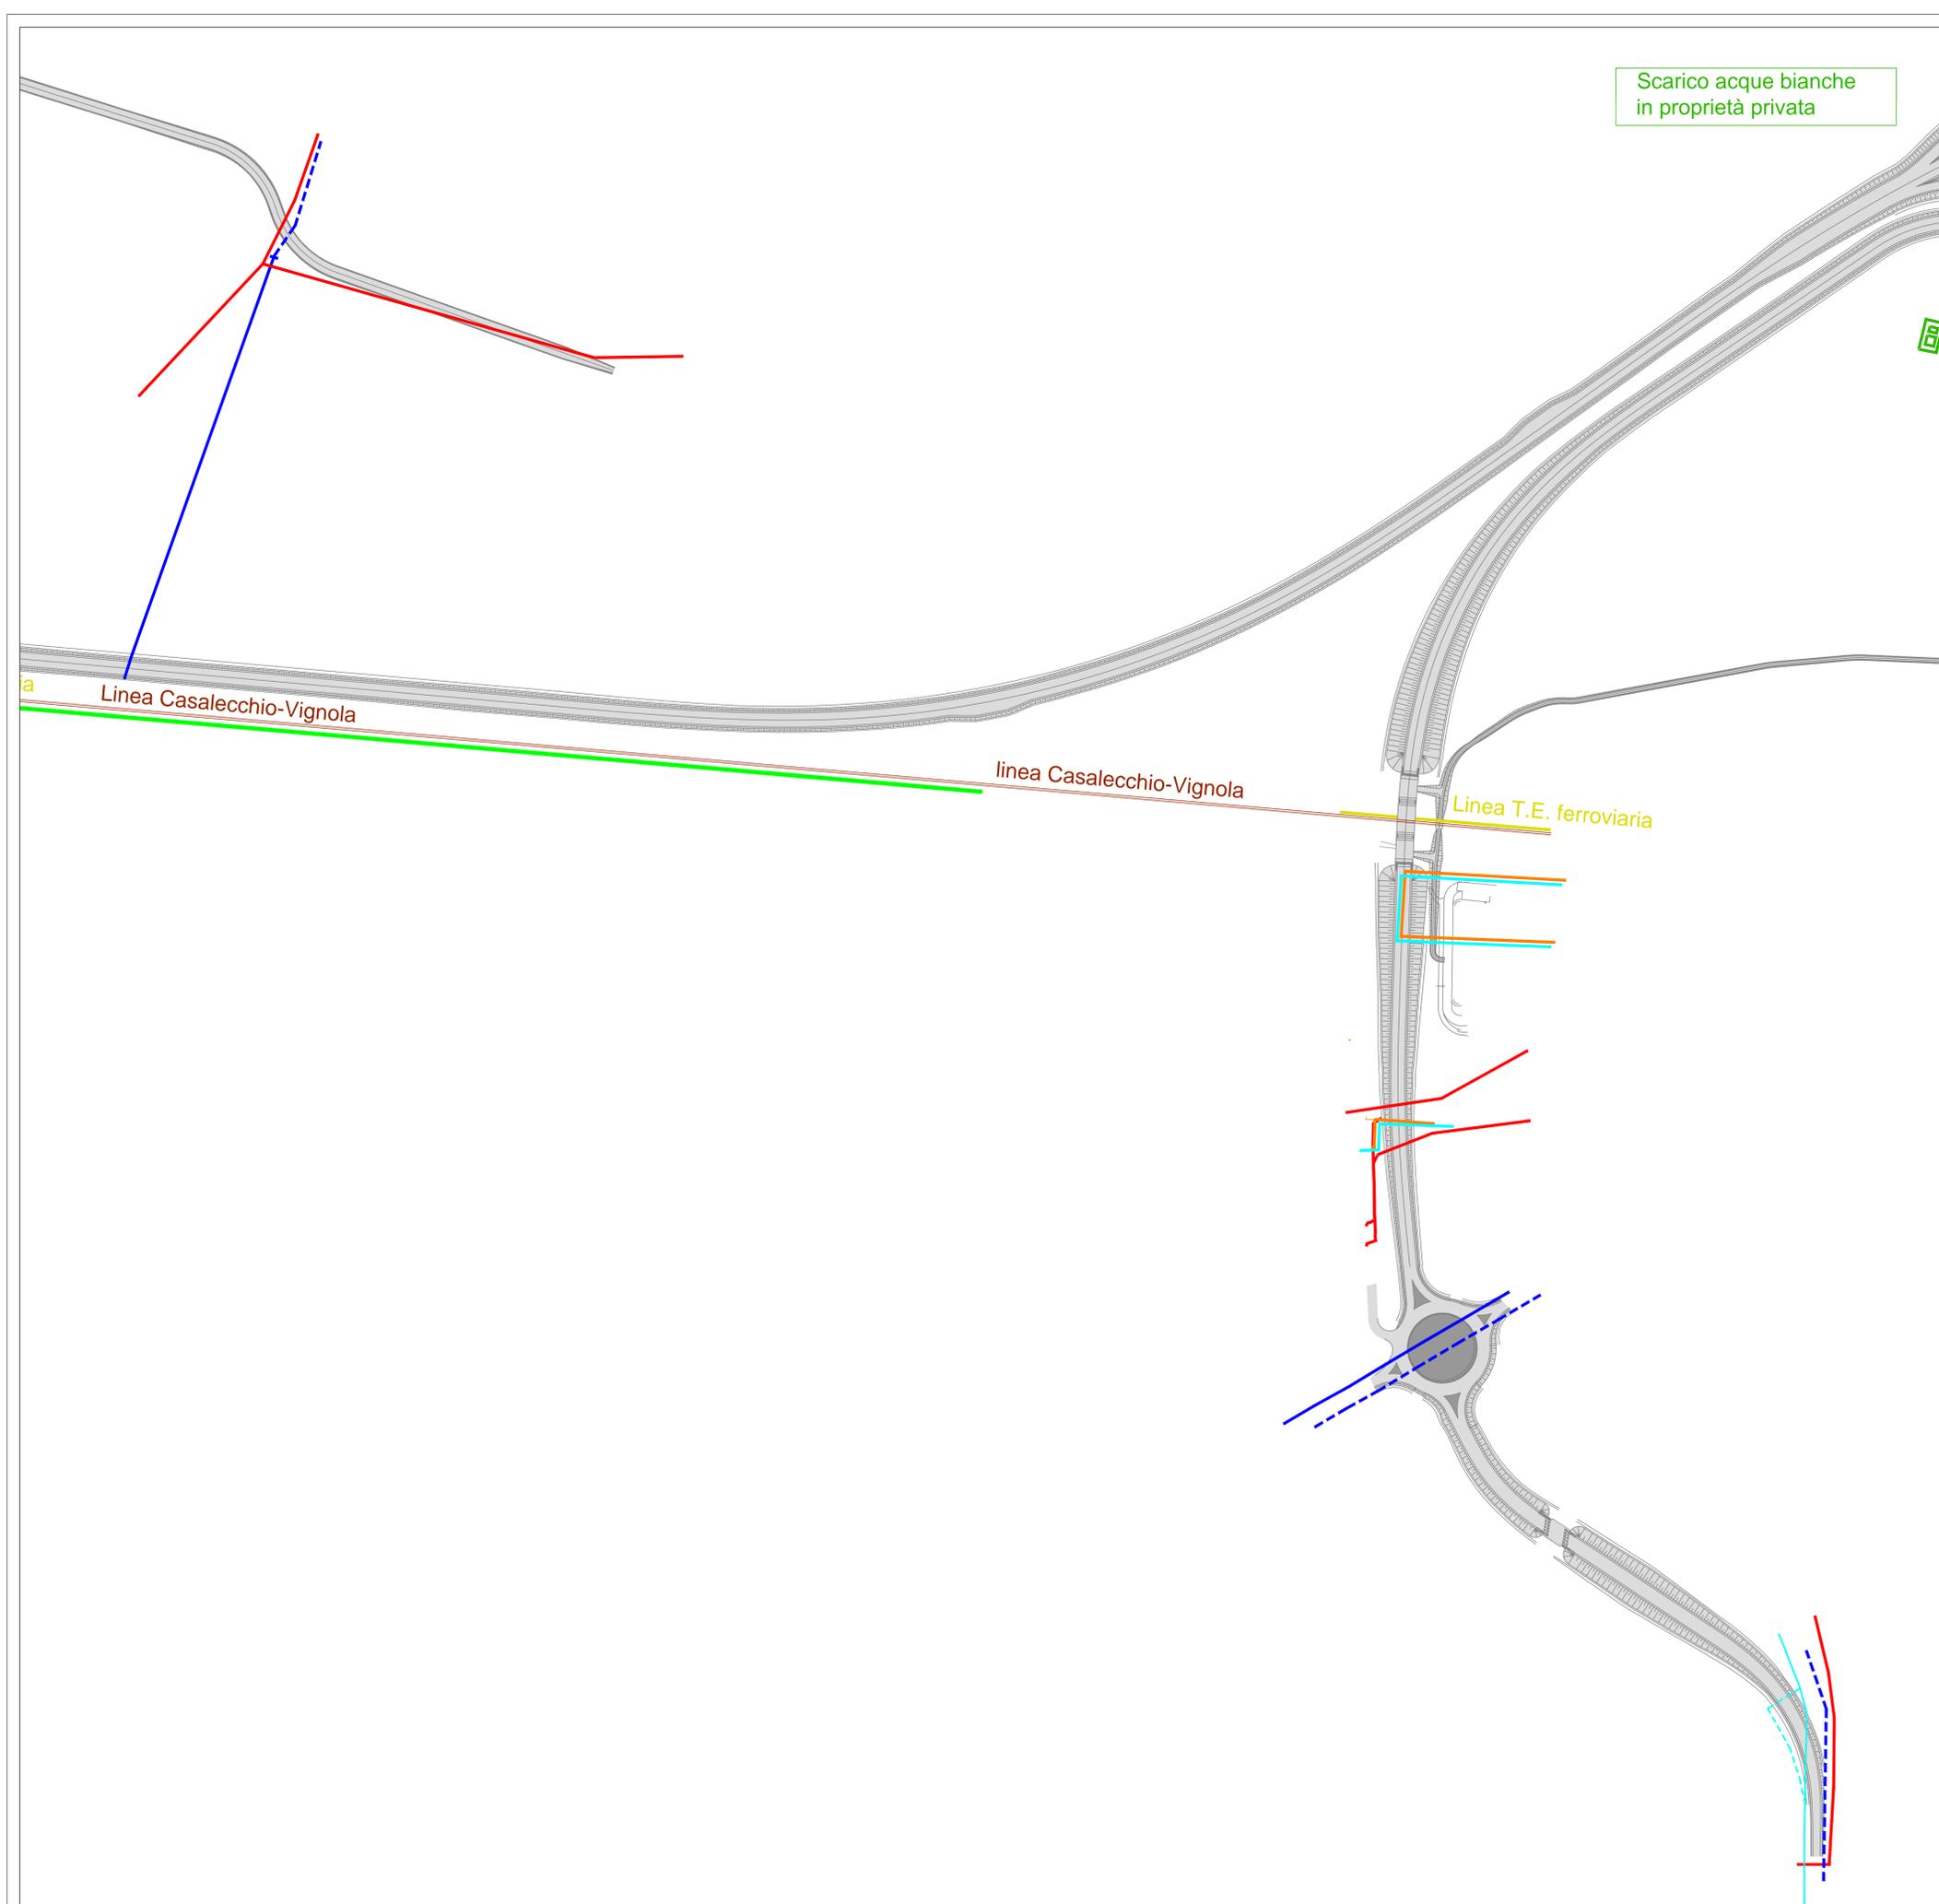

PROVINCIA DI BOLOGNA
Settore Lavori Pubblici

STRADA	S.P. 569 "DI VIGNOLA"	Servizio Progettazione e Costruzioni Stradali	
LAVORO	COMPLETAMENTO DELLA VARIANTE GENERALE ALLA S.P. 569 E VARIANTE ALLA S.P. 27 E ALLA S.P. 78 NEI COMUNI DI CREPELLANO E BAZZANO	SCALA:	1:2000
DISEGNO	PLANIMETRIA INTERFERENZE IMPIANTISTICHE	RIFERIMENTO:	PROGETTO ESECUTIVO
PROGETTAZIONE GENERALE Geom. Emanuele Tracchi Dott. Ing. Chiara Ferrari P.I.a. Stefano Romagnoli Geom. Federico Vannucchi	PROGETTISTA Dott. Ing. Marco Ferrari	DATA	TAVOLA N.
IL DIRIGENTE DEL SERVIZIO RESPONSABILE UNICO DEL PROCEDIMENTO Dott. Ing. Pietro Luminasi		GENNAIO 2014	L.1.D
REVISIONE	DATA	MODIFICA	

QUESTO DISEGNO E LA RELATIVA INVENZIONE SONO DI PROPRIETA' DELL'AMMINISTRAZIONE NON NE E' CONSENTITO L'UTILIZZO SE NON SU ESPLICITA' AUTORIZZAZIONE OGNI DIRITTO A TALE RIGUARDO E' ESPRESSAMENTE RISERVATO ED ESCLUSIVO

