


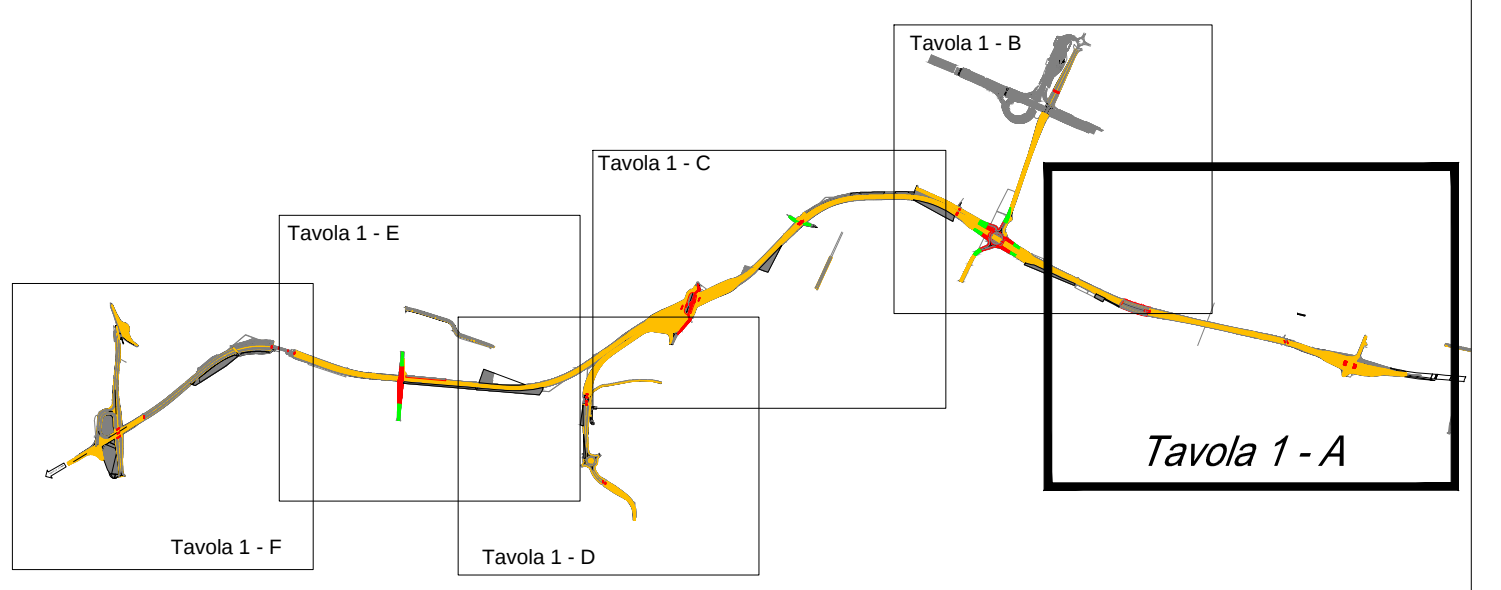

- BONIFICA SUPERFICIALE TOTALE 748.000mq
DI CUI OGGETTO DI COLLAUDO B.O.B.
528.850mq, corrispondenti alla somma delle superfici A1+A2+A3
- A1-BONIFICA ORDIGNI BELLICI - 3.00 mt
- A2-BONIFICA ORDIGNI BELLICI - 5.00 mt
- A3-BONIFICA ORDIGNI BELLICI - 7.00 mt



PROVINCIA DI BOLOGNA
Settore Lavori Pubblici

STRADA SP 569 "DI VIGNOLA"		Servizio Progettazione e Costruzioni Stradali	
LAVORO COMPLETAMENTO DELLA VARIANTE GENERALE ALLA SP. 569 E VARIANTE ALLA S.P. 27 E ALLA S.P. 78 NEI COMUNI DI CRESPELLANO E BAZZANO		SCALE: 1:2000	
DISEGNO PLANIMETRIA BONIFICA ORDIGNI BELLICI		REFERIMENTO: PROGETTO ESECUTIVO	
PROGETTAZIONE GENERALE Geom. Emanuele Tascioli Dot. Ing. Chiara Ferrari P.i.e. Stefano Romagnoli Geom. Federico Varnaschi		DATA GENNAIO 2014	TAVOLA N. M.1.A
IL DIRIGENTE DEL SERVIZIO RESPONSABILE UNICO DEL PROCEDIMENTO Dott. Ing. Paolo Luraghi		REVISIONE	DATA

QUESTO DISEGNO E LA RELATIVA INVENZIONE SONO DI PROPRIETA' DELL'AMMINISTRAZIONE
NON NE E' CONSENTITO L'UTILIZZO SE NON SU ESPLICITA' AUTORIZZAZIONE
OGNI DIRITTO A TALE RIGUARDO E' ESPRESSAMENTE RISERVATO ED ESCLUSIVO