
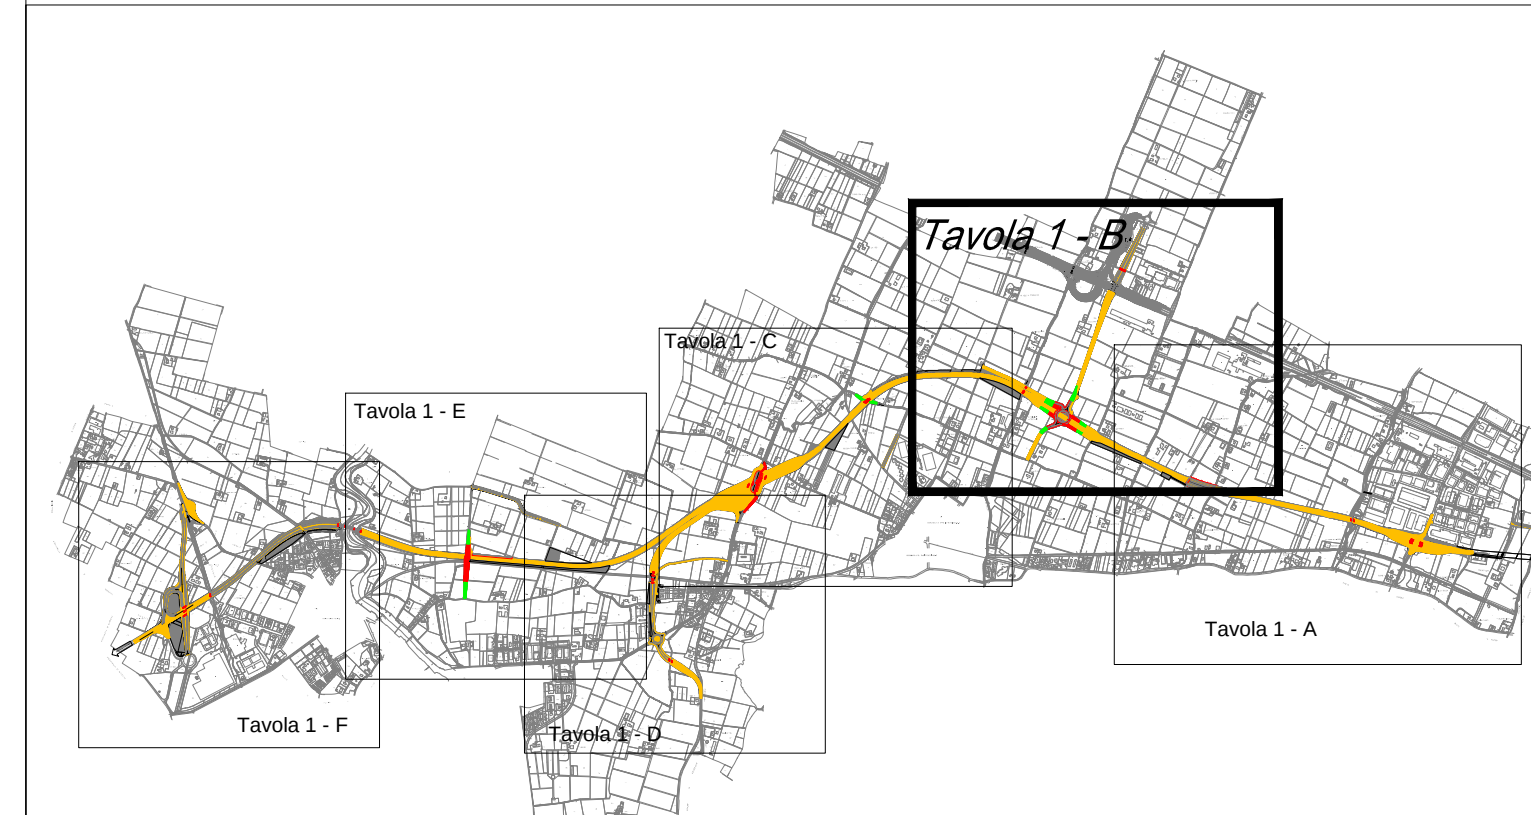


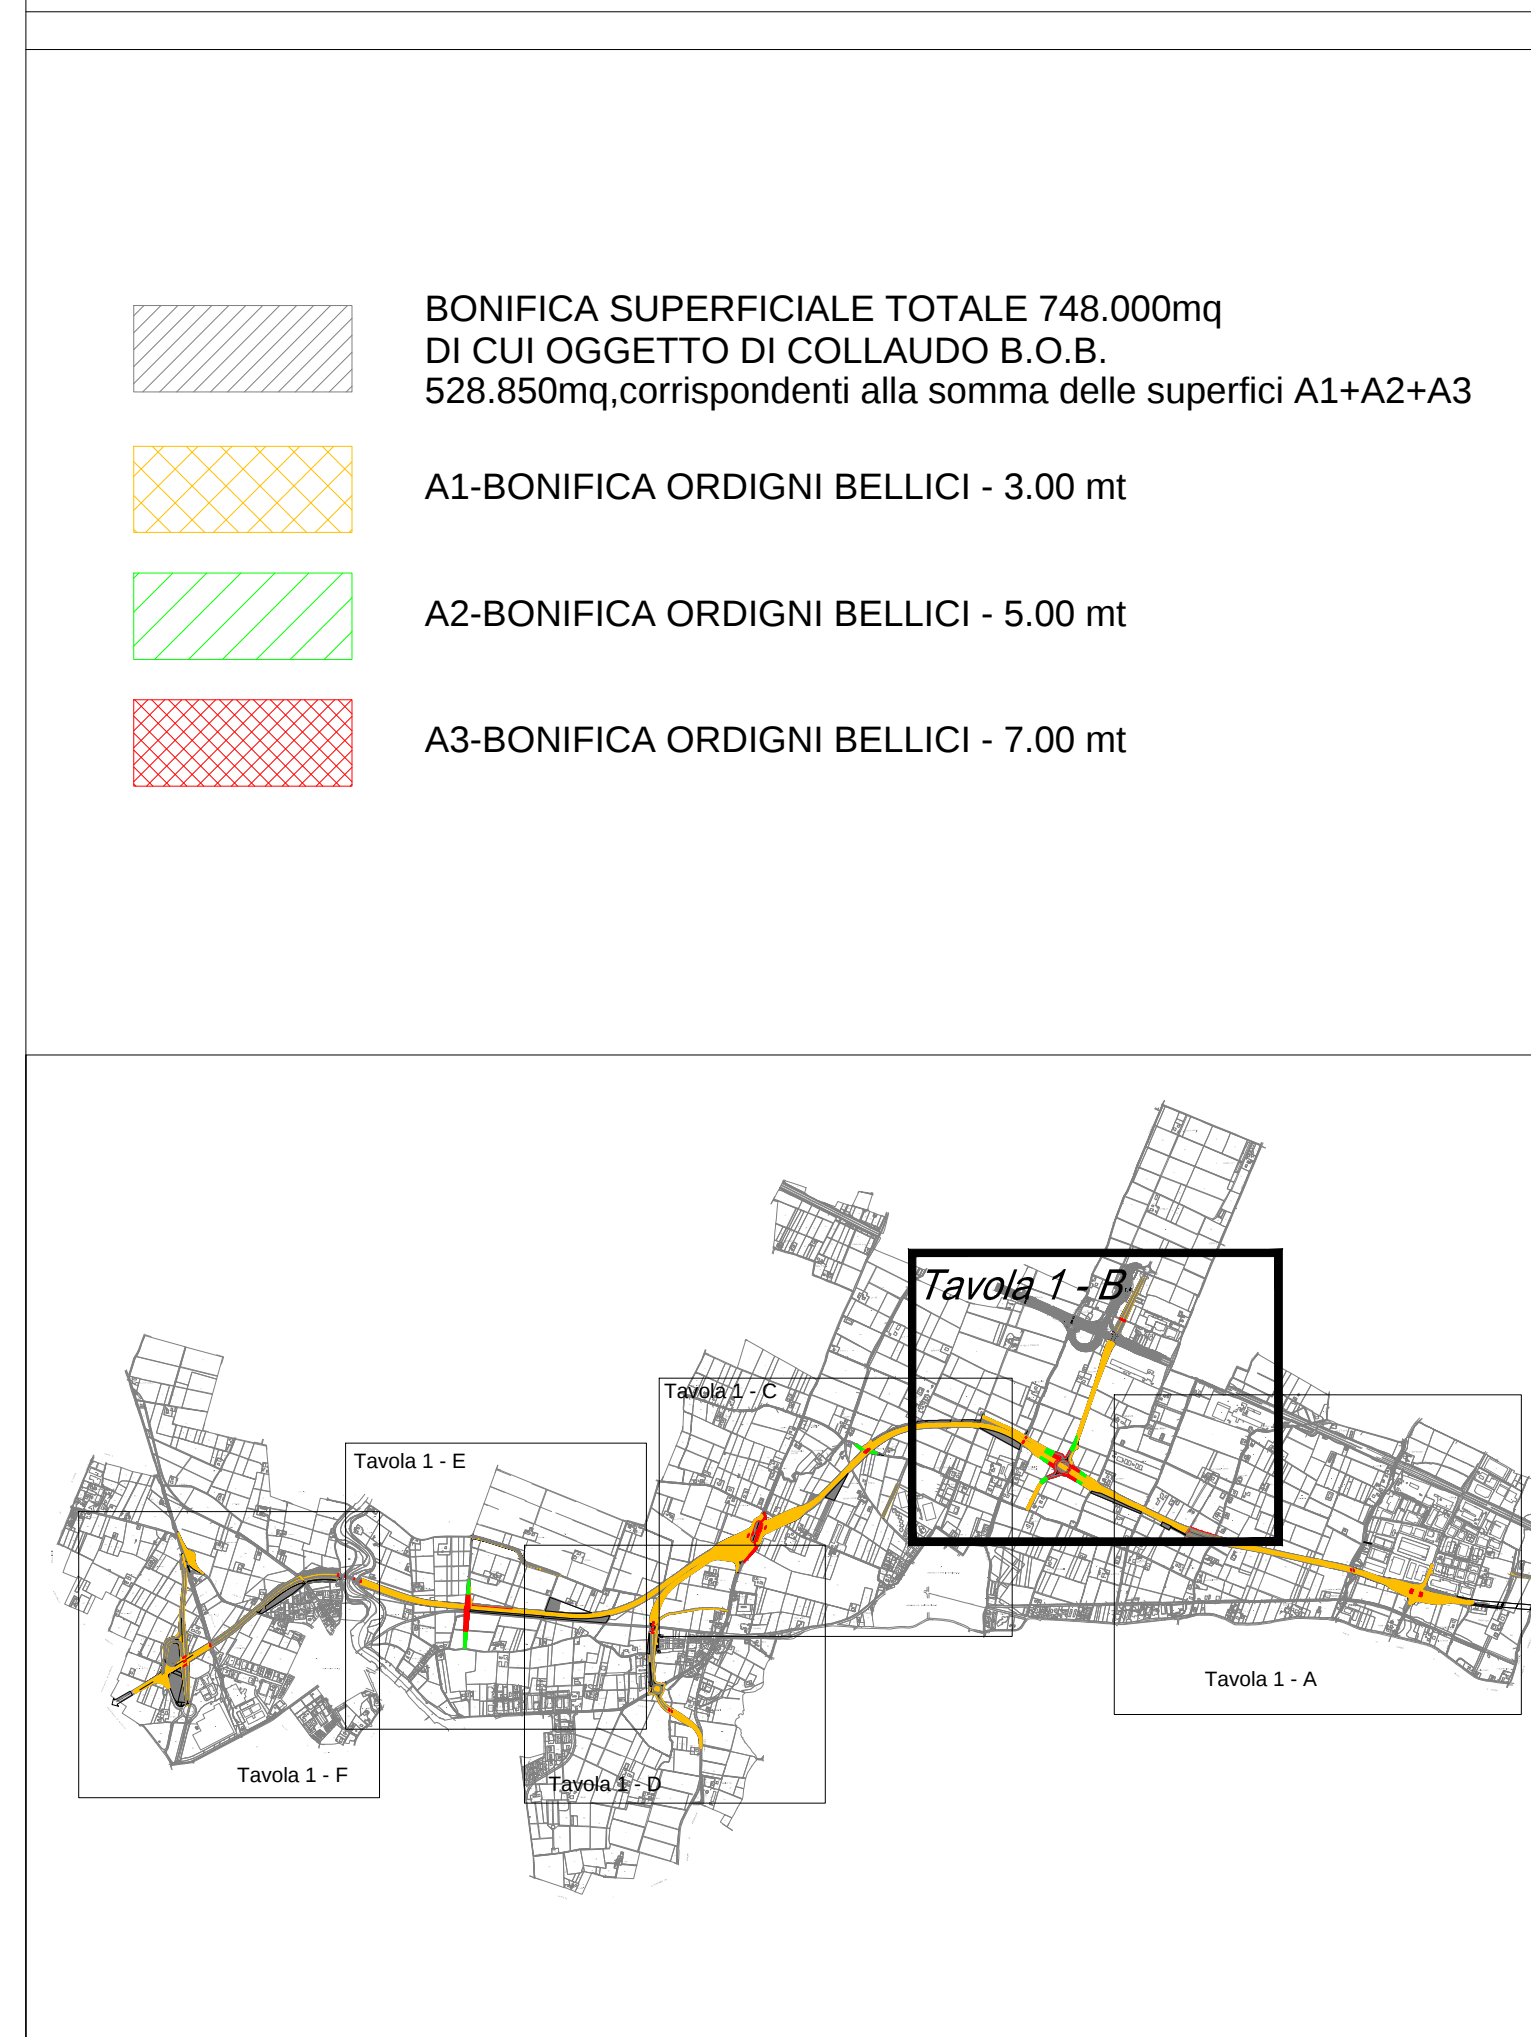

## Settore Lavori Pubblici

|   |  |                                                        |                           |
|---|--|--------------------------------------------------------|---------------------------|
| STRADA   |  | <i>SP 569 "D. VIGNOLA"</i>                             |                           |
| LAVORO   |  | Servizio<br>Progettazione<br>e Costruzioni<br>Stradali |                           |
| COMPLETAMENTO DELLA VARIANTE GENERALE ALLA<br>SP 569 e VARIANTE ALLA S.P. 27 e ALLA S.P. 78<br>NEI COMUNI DI CRESPELLANO e BAZZANO |  |                                                        |                           |
| DISEGNO   |  | RIFERIMENTO :<br><b>PROGETTO ESECUTIVO</b>             |                           |
| PLANIMETRIA BENIFICA<br>ORDIGNI BELLCI                                                                                             |  | DATA<br><b>GENNAIO 2014</b>                            | TAVOLA N.<br><b>M.1.B</b> |
| PROGETTAZIONE GENERALE<br>Geom. Emanuele Tracchi<br>Ditt. Ing. Chiara Ferrari<br>P.R. Studio Romagnoli<br>Geom. Federico Vannucchi |  | PROGETTISTA<br>Ditt. Ing. Marco Faresini               |                           |
| IL DIRIGENTE DEL SERVIZIO<br>RESPONSABILE UNICO DEL PROCEDIMENTO<br>Ditt. Ing. Pietro Luminari                                     |  |                                                        |                           |

QUESTO DISEGNO E LA RELATIVA INVENZIONE SONO DI PROPRIETA' DELL'AMMINISTRAZIONE  
NON NE E' CONSENTITO L'UTILIZZO SE NON SU ESPLICITA AUTORIZZAZIONE  
OGNI DIRITTO A TALE RIGUARDO E' ESPRESSAMENTE RISERVATO ED ESCLUSIVO