




- BONIFICA SUPERFICIALE TOTALE 748.000mq
DI CUI OGGETTO DI COLLAUDO B.O.B.
528.850mq, corrispondenti alla somma delle superfici A1+A2+A3
- A1-BONIFICA ORDIGNI BELLCI - 3.00 mt
- A2-BONIFICA ORDIGNI BELLCI - 5.00 mt
- A3-BONIFICA ORDIGNI BELLCI - 7.00 mt

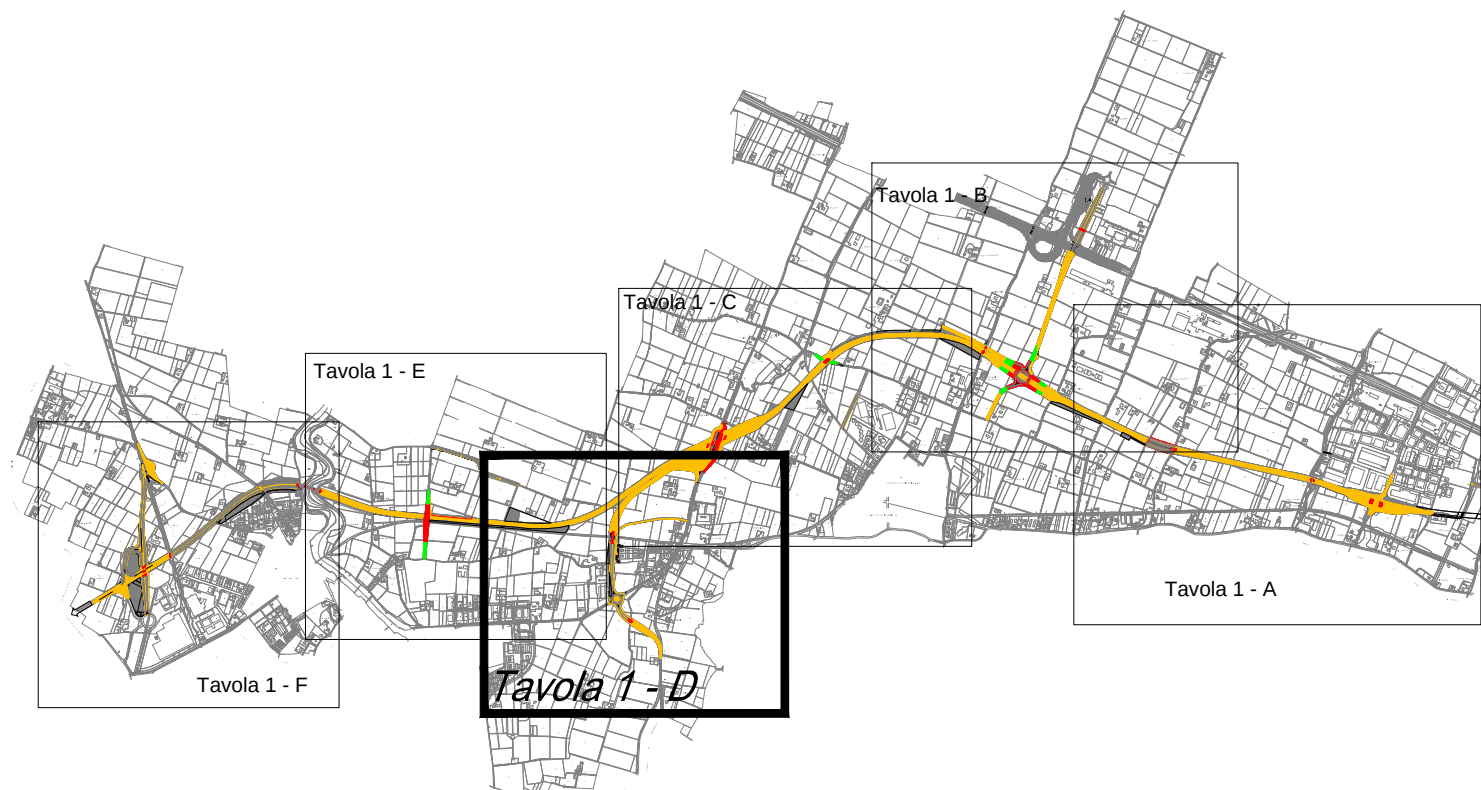

PROVINCIA DI BOLOGNA

Settore Lavori Pubblici

STRADA		SP 569 " DI VIGNOLA "		Servizio Progettazione e Costruzioni Stradali	
LAVORO		COMPLETAMENTO DELLA VARIANTE GENERALE ALLA SP 569 E VARIANTE ALLA S.P. 27 E ALLA S.P. 78 NEI COMUNI DI CRESPELLANO E BAZZANO			SCALE: 1:2000
DISEGNO		PLANIMETRIA BONIFICA ORDIGNI BELLCI			RIFERIMENTO: PROGETTO ESECUTIVO
PROGETTAZIONE GENERALE Geom. Emanuele Tracchi Dott. Ing. Chiara Ferrari P.L. Stefano Romagnoli Geom. Federico Vannucchi		PROGETTISTA Dott. Ing. Marco Ferrarini		DATA GENNAIO 2014	TAVOLA N. M.1.D
IL DIRIGENTE DEL SERVIZIO RESPONSABILE UNICO DEL PROCEDIMENTO Dott. Ing. Pietro Lumener					

QUESTO DISEGNO E LA RELATIVA INVENZIONE SONO DI PROPRIETA' DELL'AMMINISTRAZIONE
NON NE E' CONSENTITO L'UTILIZZO SE NON SU ESPLICITA' AUTORIZZAZIONE
OGNI DIRITTO A TALE RIGUARDO E' ESPRESSAMENTE RISERVATO ED ESCLUSIVO