


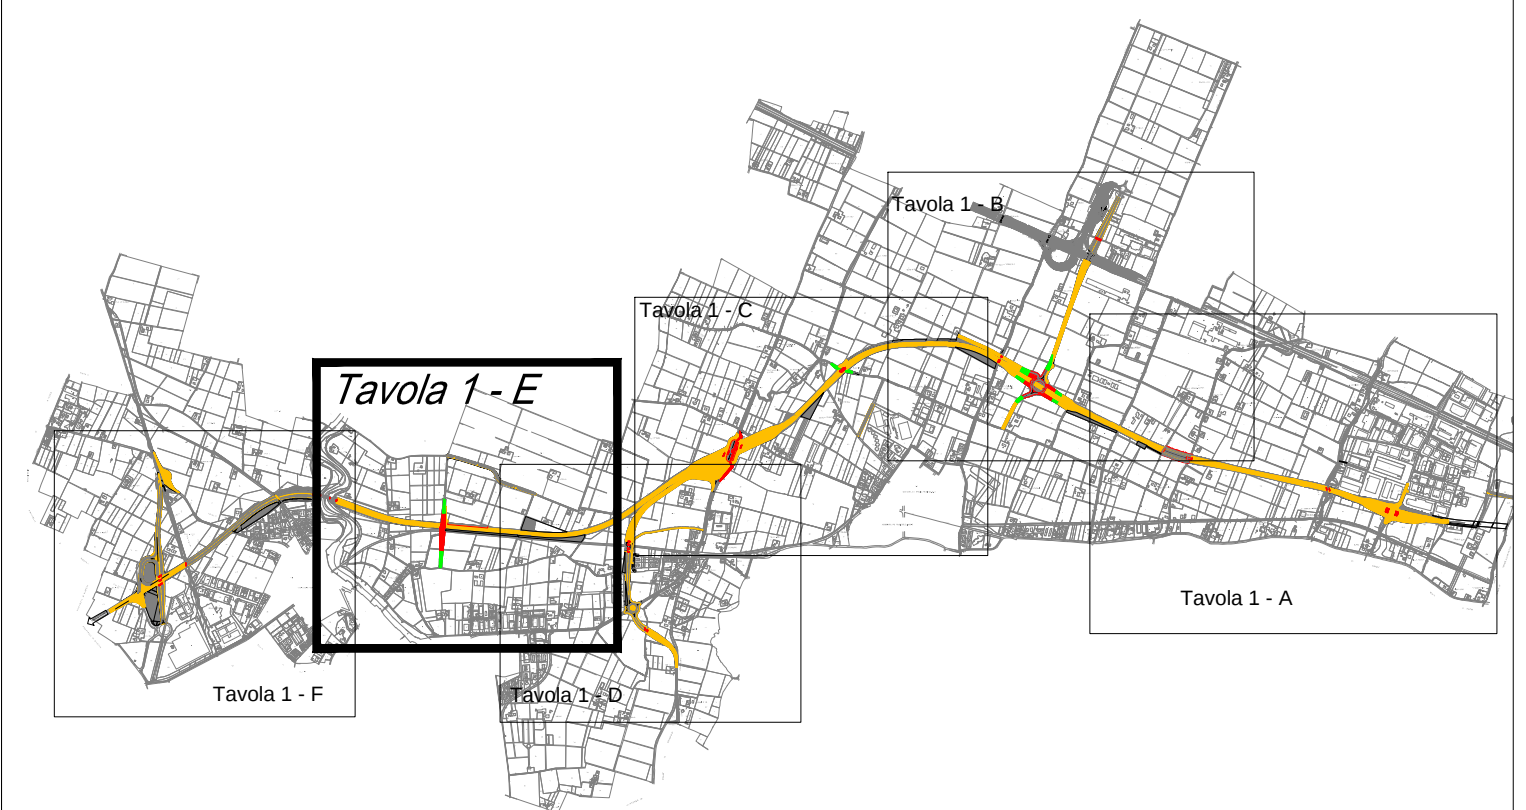

- BONIFICA SUPERFICIALE TOTALE 748.000mq
DI CUI OGGETTO DI COLLAUDO B.O.B.
528.850mq, corrispondenti alla somma delle superfici A1+A2+A3
- A1-BONIFICA ORDIGNI BELLCI - 3.00 mt
- A2-BONIFICA ORDIGNI BELLCI - 5.00 mt
- A3-BONIFICA ORDIGNI BELLCI - 7.00 mt



PROVINCIA DI BOLOGNA
Settore Lavori Pubblici

STRADA SP 569 "DI VIGNOLA"		Servizio Progettazione e Costruzioni Stradali	
LAVORO COMPLETAMENTO DELLA VARIANTE GENERALE ALLA SP 569 E VARIANTE ALLA S.P. 27 E ALLA S.P. 78 NEI COMUNI DI CREPELLANO E BAZZANO		SCALE: 1:2000	
DISEGNO PLANIMETRIA BONIFICA ORDIGNI BELLCI		PROGETTO ESECUTIVO	
PROGETTAZIONE GENERALE Geom. Emanuele Tiscini Dott. Ing. Chiara Ferrari P.r. Stefano Romagnoli Geom. Federico Vannucchi	PROGETTISTA Dott. Ing. Marco Ferrarini	DATA GENNAIO 2014	TAVOLA N. M.1.E
IL DIRIGENTE DEL SERVIZIO RESPONSABILE UNICO DEL PROCEDIMENTO Dott. Ing. Pietro Luminari		REVISIONE	MODIFICA

QUESTO DISEGNO E LA RELATIVA INVENZIONE SONO DI PROPRIETA' DELL'AMMINISTRAZIONE
NON NE E' CONSENTITO L'UTILIZZO SE NON SU ESPLICITA' AUTORIZZAZIONE
OGNI DIRITTO A TALE RIGUARDO E' ESPRESSAMENTE RISERVATO ED ESCLUSIVO