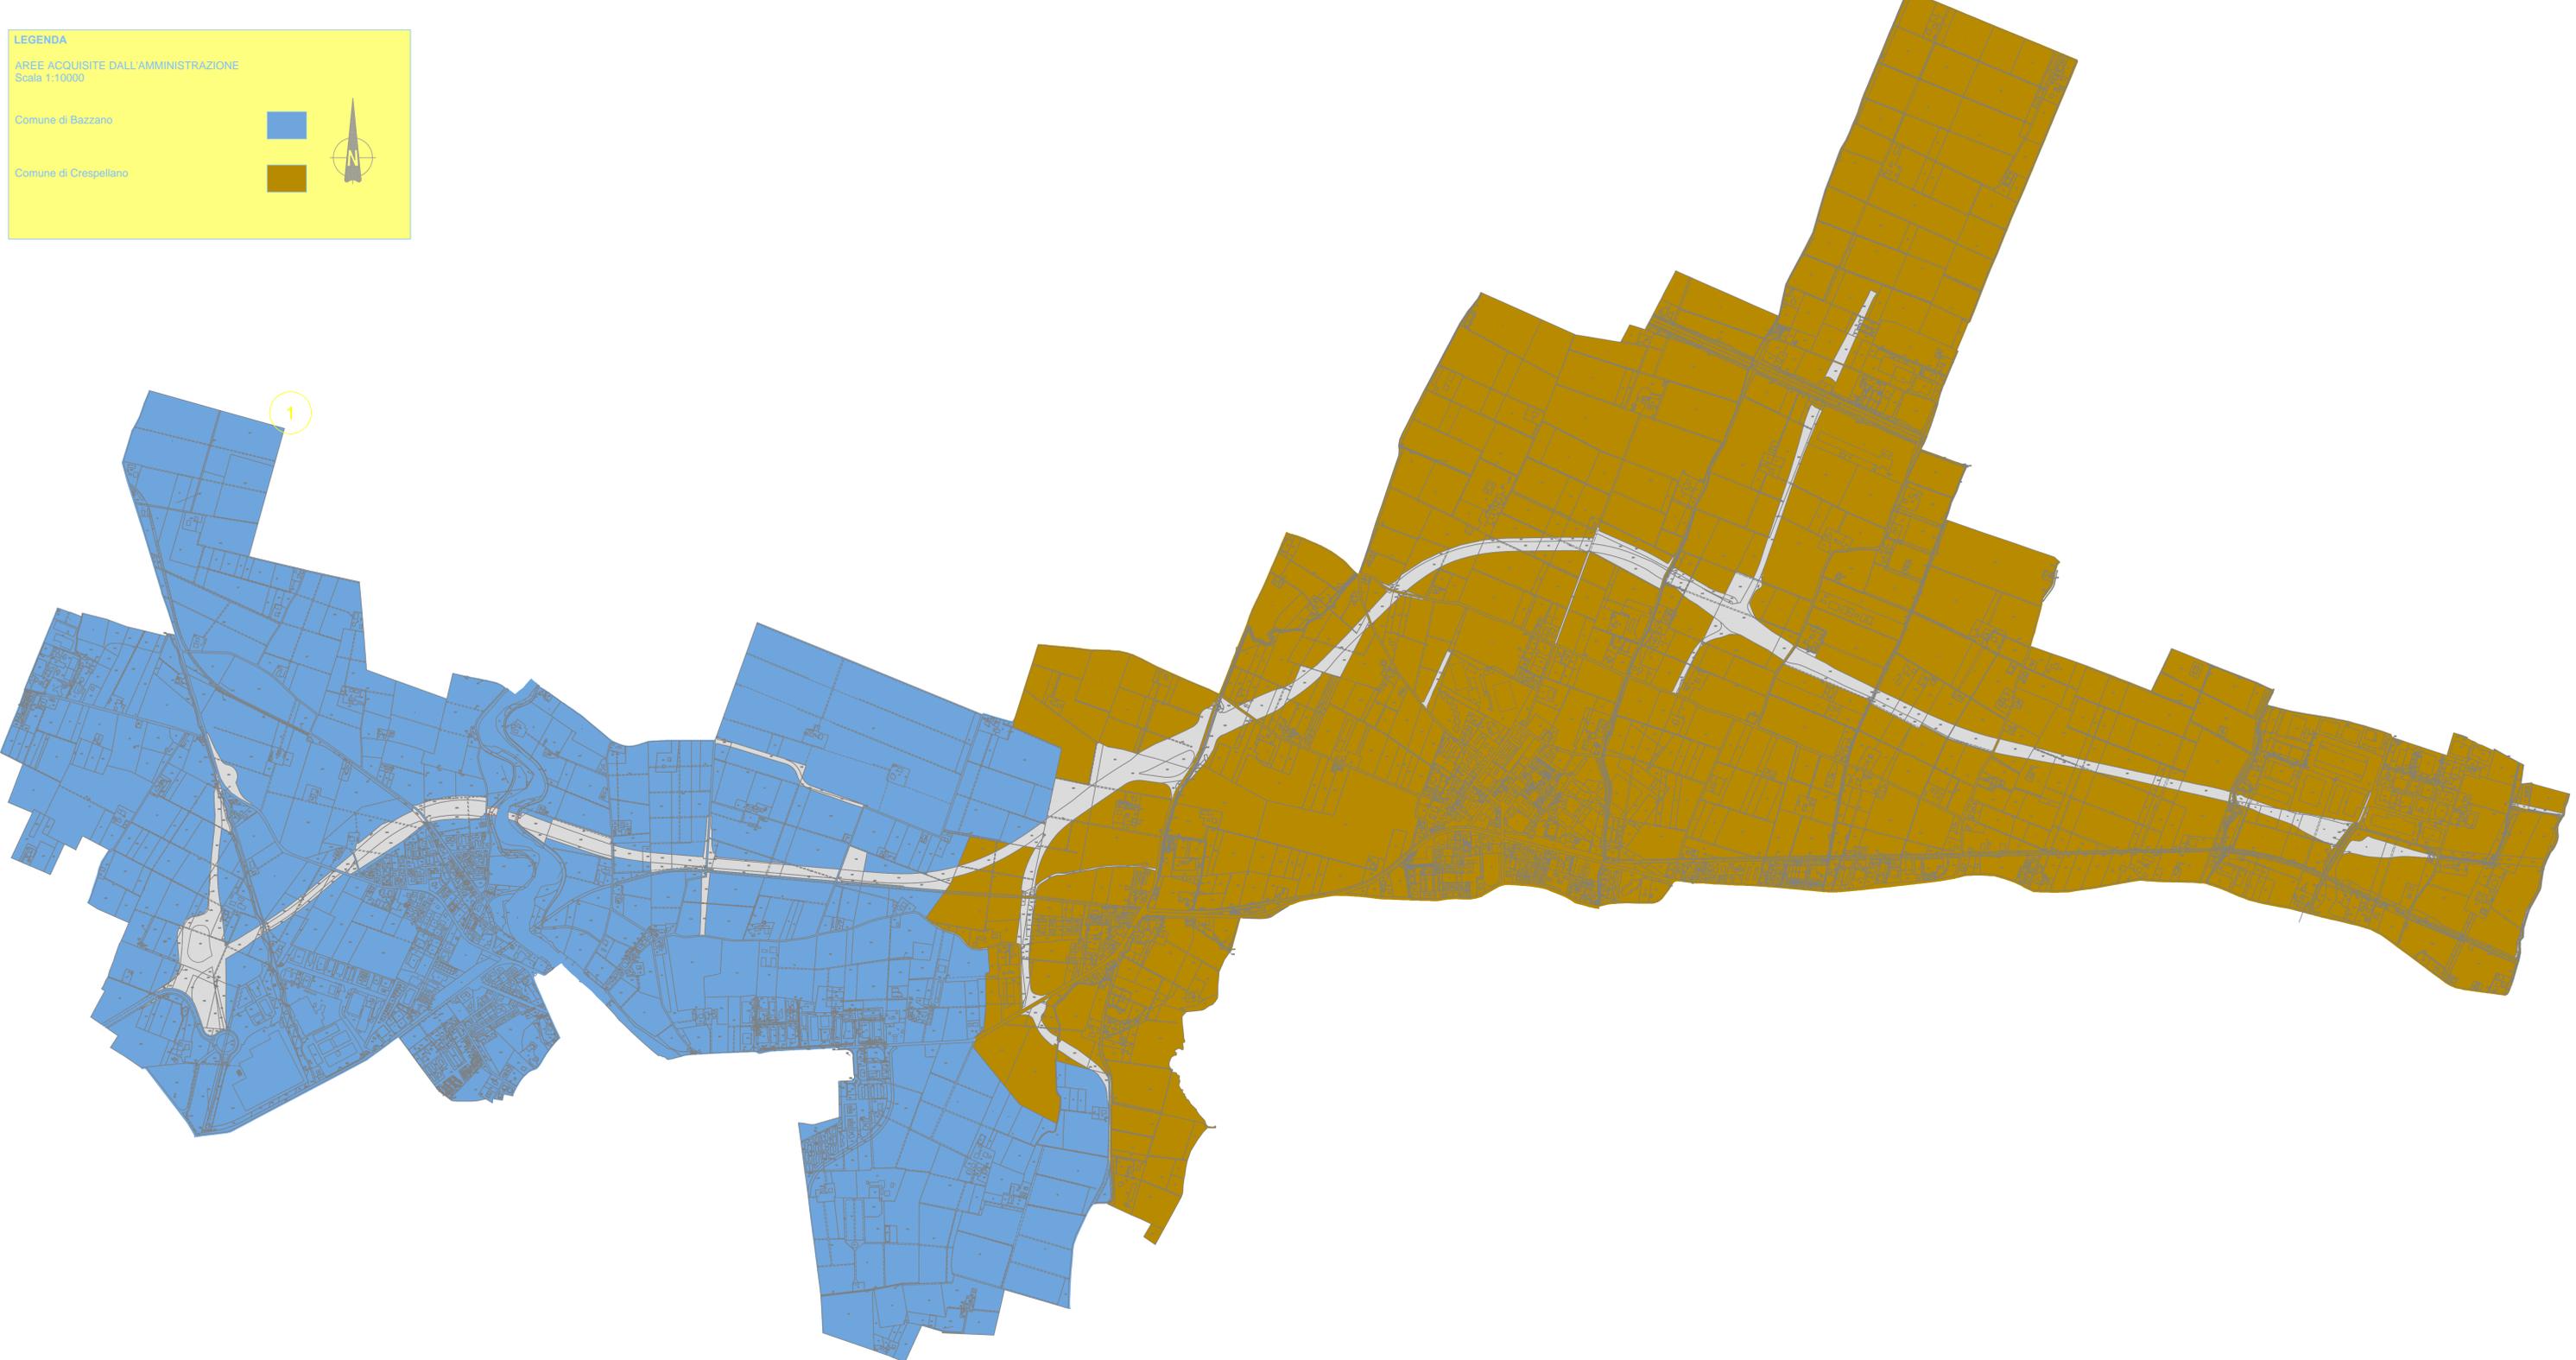


LEGENDA
 AREE ACQUISITE DALL'AMMINISTRAZIONE
 Scala 1:10000

Comune di Bazzano 

Comune di Crespellano 

PROVINCIA DI BOLOGNA
 Settore Lavori Pubblici

STRADA S.P. 569 "DI VIGNOLA"		Servizio Progettazione e Costruzioni Stradali	
LAVORO COMPLETAMENTO DELLA VARIANTE GENERALE ALLA S.P. 569 E VARIANTE ALLA S.P. 27 E ALLA S.P. 78 NEI COMUNI DI CRESPELLANO E BAZZANO			
ELABORATO ESPROPRI PLANIMETRIA AREE ACQUISITE		DATA GENNAIO 2014	SCALA 1:10.000
PROGETTAZIONE GENERALE <i>Geom. Emanuele Tracchi</i> <i>Dott. Ing. Chiara Ferrari</i> <i>P.i.e. Stefano Romagnoli</i> <i>Geom. Federico Vannucchi</i>		PROGETTISTA <i>Dott. Ing. Marco Ferrarini</i>	
IL DIRIGENTE DEL SERVIZIO RESPONSABILE UNICO DEL PROCEDIMENTO <i>Dott. Ing. Pietro Luminari</i>		REVISIONE	MODIFICA

QUESTO DISEGNO E LA RELATIVA INVENZIONE SONO DI PROPRIETA' DELL'AMMINISTRAZIONE
 NON NE E' CONSENTITO L'UTILIZZO SE NON SU ESPLICITA AUTORIZZAZIONE
 OGNI DIRITTO A TALE RIGUARDO E' ESPRESSAMENTE RISERVATO ED ESCLUSIVO