PIANTA 1:100

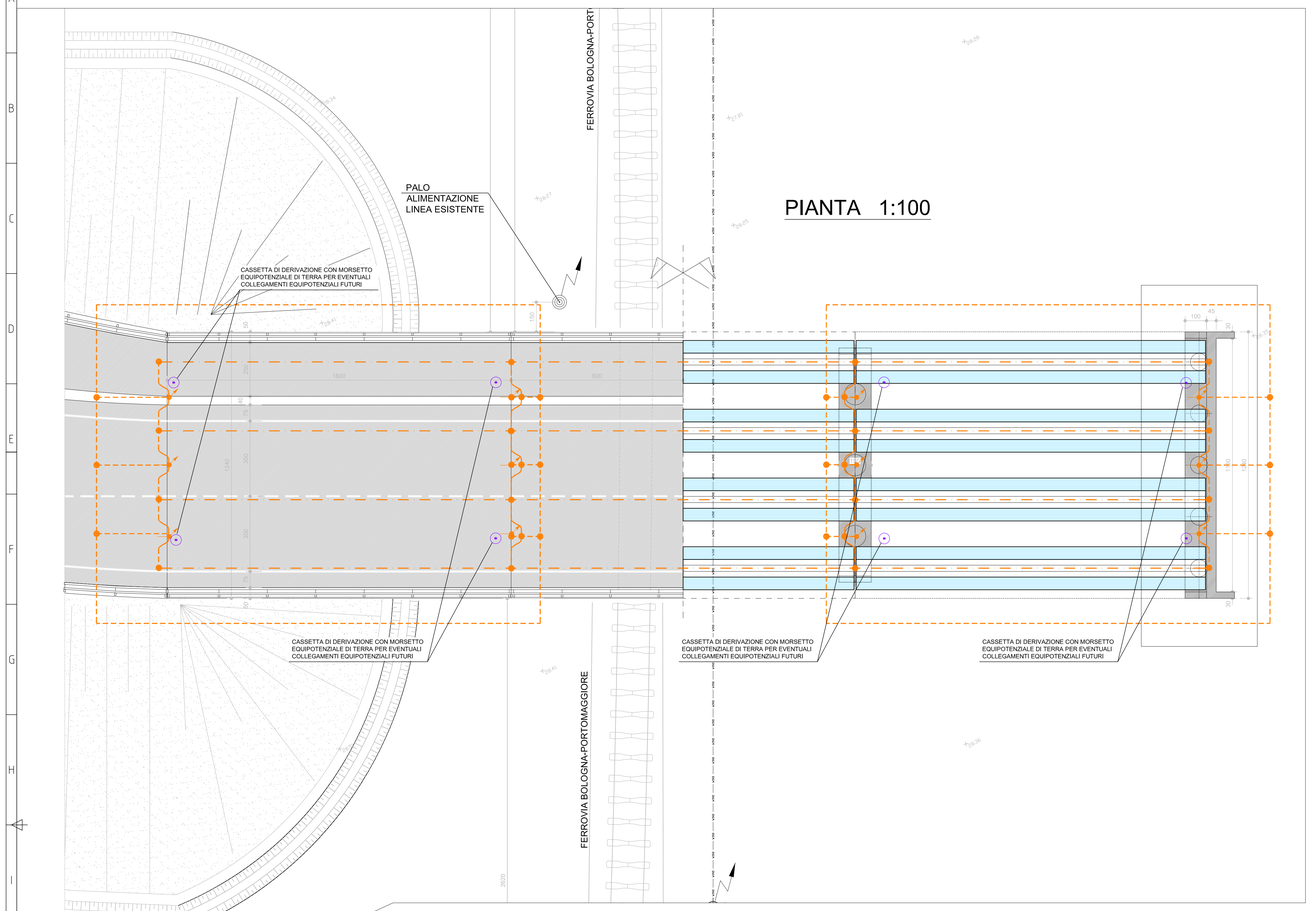

SEZIONE / IMPALCATO 1:50

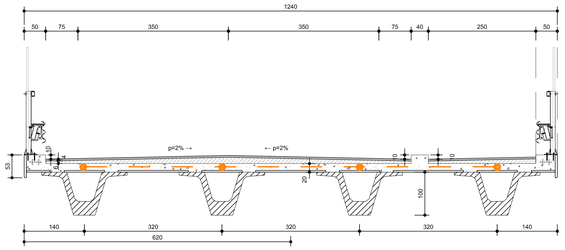

Legenda

SIMBOLO	DESCRIZIONE
	DISPERSORE DI TERRA COSTITUITO DA CONDUTTORE A FUNE IN ACCIAIO ZINCATO A CALDO, SEZIONE MINIMA=50mmq, DIAM. MINIMO CIASCUN FILO= 1,8mm.
	COLLEGAMENTO EQUIPOTENZIALE COSTITUITO DA CONDUTTORE A FUNE IN ACCIAIO ZINCATO A CALDO, SEZIONE MINIMA=50mmq, DIAM. MINIMO CIASCUN FILO= 1,8mm.
	CONNESSIONE CON MORSETTO A PETTINE IN OTTONE PRESSOFUSO E VITI E DADI IN ACCIAIO TROPICALIZZATO
	COLONNA MONTANTE ASCENDENTE
	CASSETTA DI DERIVAZIONE STAGNA IN MATERIALE ISOLANTE

NOTE

Dovranno essere realizzati tutti i collegamenti dei ferri di armatura al sistema di dispersione di terra ed equipotenzializzazione. I collegamenti dovranno essere effettuati mediante saldatura o morsetti a pettine.
Dovrà inoltre essere garantita la continuità elettrica dei ferri armatura. La continuità dei ferri potrà essere garantita in uno dei seguenti metodi:
- mediante saldatura;
- mediante sovrapposizione dei ferri per un minimo di 20 volte il loro diametro e interconnessione mediante legatura.

SEZIONE / PROSPETTO LONGITUDINALE 1:100

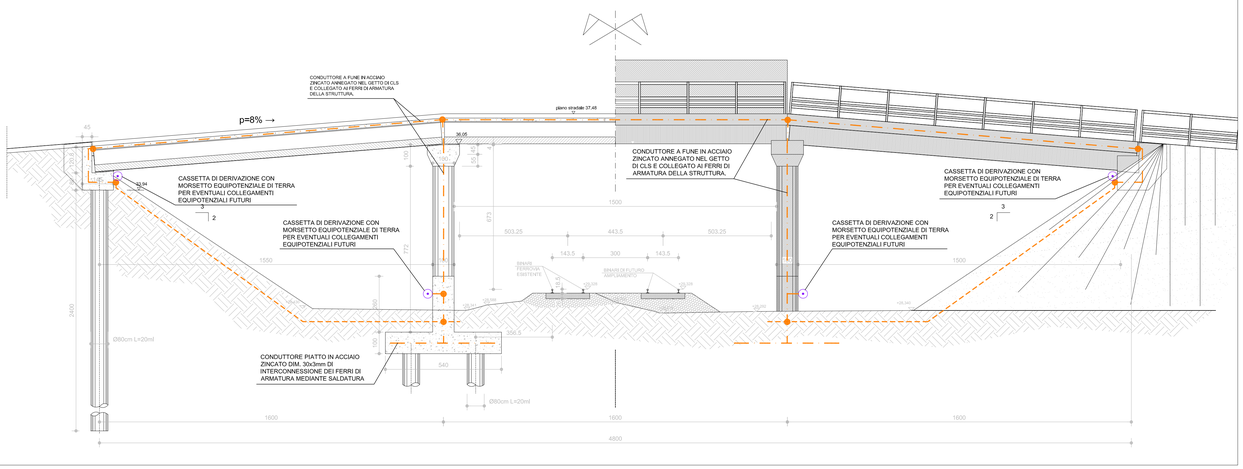

DERIVAZIONI IMPIANTO DI TERRA ED EQUIPOTENZIALE CON MORSETTI A PETTINE IN OTTONE PRESSOFUSO E VITI E DADI IN ACCIAIO TROPICALIZZATO

DERIVAZIONI A "T"

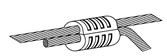

GIUNZIONI DIRITTE

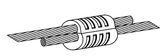

CONNESSIONI A CROCIERA

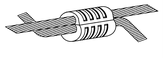

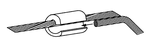

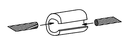

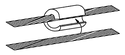

PARTICOLARE COLLEGAMENTO FERRI ARMATURA C.A.

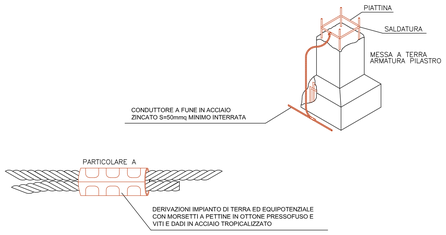

COMUNE DI BUDRIO

(Provincia di Bologna)

PROGETTO DELLA STRADA DI SCORRIMENTO OVEST DA VIA ZENZALINO FINO A VIA EDERA

PROGETTO ESECUTIVO DEL SOVRAPPASSO DELLA FERROVIA BOLOGNA-PORTOMAGGIORE AL KM15+870

SPAZIO RISERVATO ALL'UFFICIO TECNICO

ATTUATORE:

Compagnia Immobiliare Bolognese S.p.A.
Via Farini n° 28, 40124 - BOLOGNA

PRISMA INGEGNERIA S.r.l. - Società di Ingegneria
PRATO-Via del Romito,15/4 tel.0574/38297-30304 fax.0574/29128
BOLOGNA-Via Mercadante,4 tel.-fax 051/476504
cod. fisc. - P. IVA 01984900975 e-mail: prisma@prismaing.it
www.prismaing.it
Società operante in regime di qualità

PROGETTISTA:
Dott. Ing. Carlo Baietti

Dott. Ing. Patrizio Bessi

revisione					
03					
02					
01					
emissione	Aprile 2010				Ing. C. BAIETTI
	Data	Note	Redatto da :	Controllato da :	Approvato da :

Denominazione:

PIANTA, PROSPETTO / SEZIONE LONGITUDINALE E SEZIONE TRASVERSALE IMPALCATO CON PARTICOLARE MESSA A TERRA E COLLEGAMENTI EQUIPOTENZIALI FERRI DI ARMATURA

Elaborato: 1.1

Scala: 1:100 - 1:50

Codice Progetto: 2350 | Data emissione: Aprile 2010

2350-tav1_1messaaterra.dwg

Divieto di riproduzione e/o cessione a terzi senza preventiva ed esplicita autorizzazione