

Compilato



Controllato

Paolo Generali
Roberto Nassetti


Dis. n° 3572/4176 VPE

Ardesia
Id. 2415912

Pagina / di
1 / 7

Linea elettrica interrata isolata 15 kV in collegamento dalla cabina n. 416548 denominata "VADO CIRCONV", in Comune di Monzuno (località Vado), alla nuova cabina di trasformazione denominata "VAL DI SETTA 325" fino alla cabina n. 322054 denominata "SETTA CANOVA", in Comune di Marzabotto.

Codici di rintracciabilità: 306088335

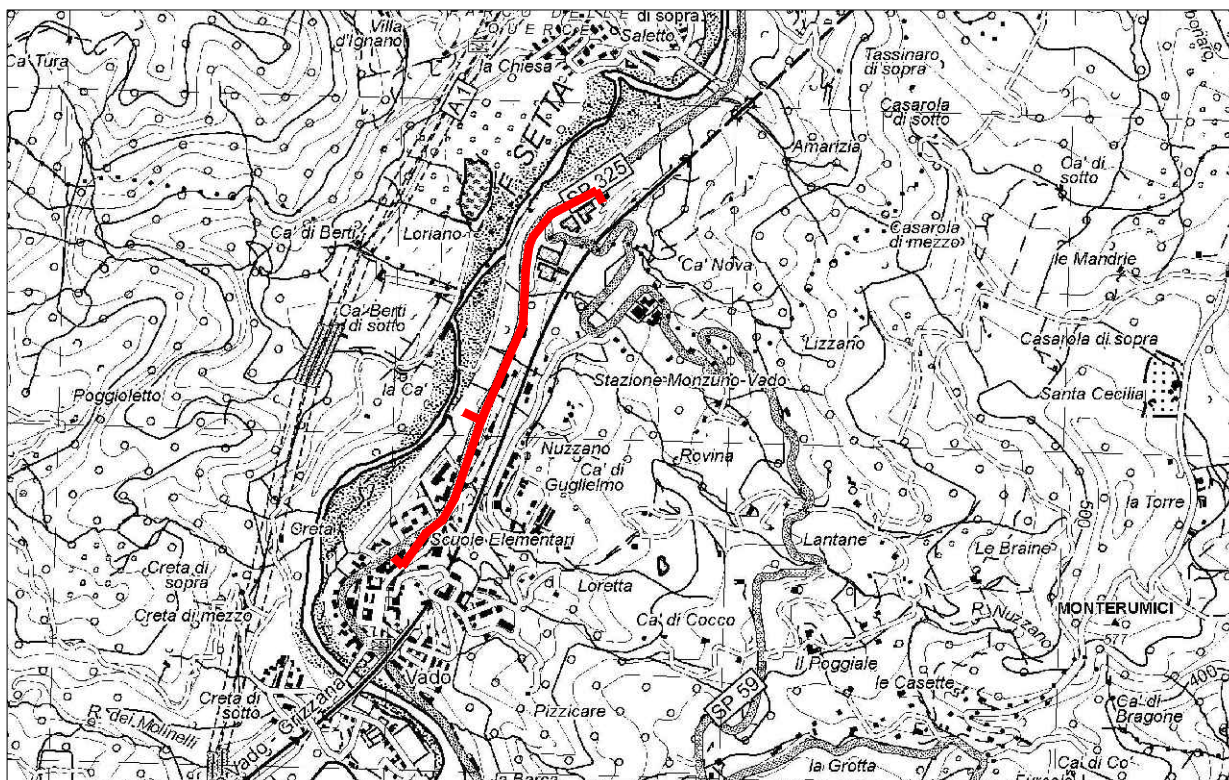

Scala 1:25000
C.T.R. n° 237NE

VINCOLO PREORDINATO ALL' ASSERVIMENTO COATTIVO

LEGENDA

	Linee			Cabine			
	Aeree	Cavo aereo	Cavo sotterraneo	A palo	in muratura	mini box	C.P.
Esistente							
In progetto							
Da demolire							

N. Proprietà


1


Fascia di rispetto asservita




Limite catastale





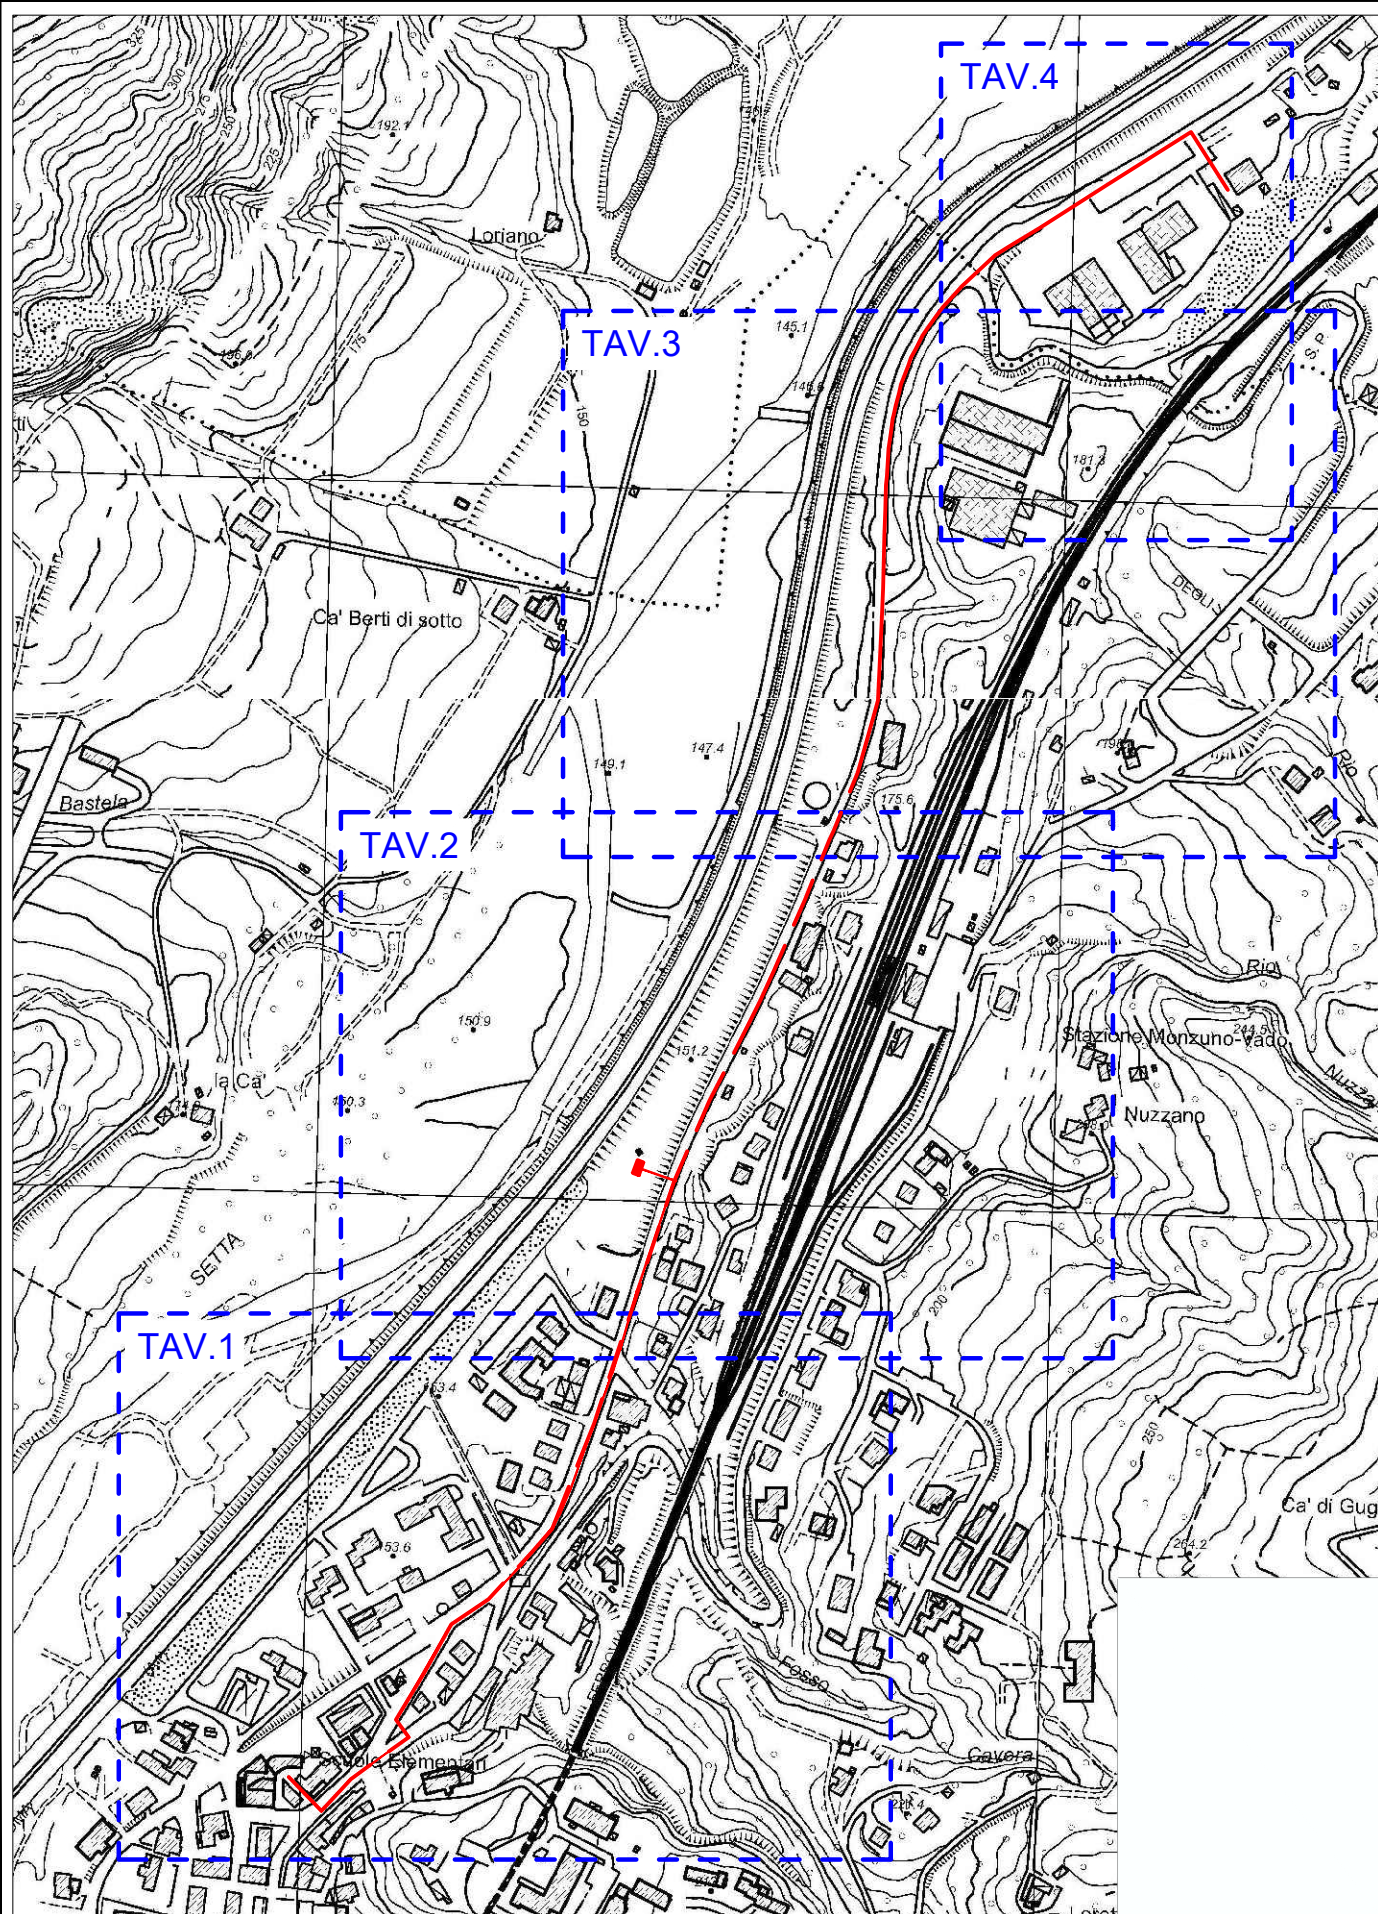

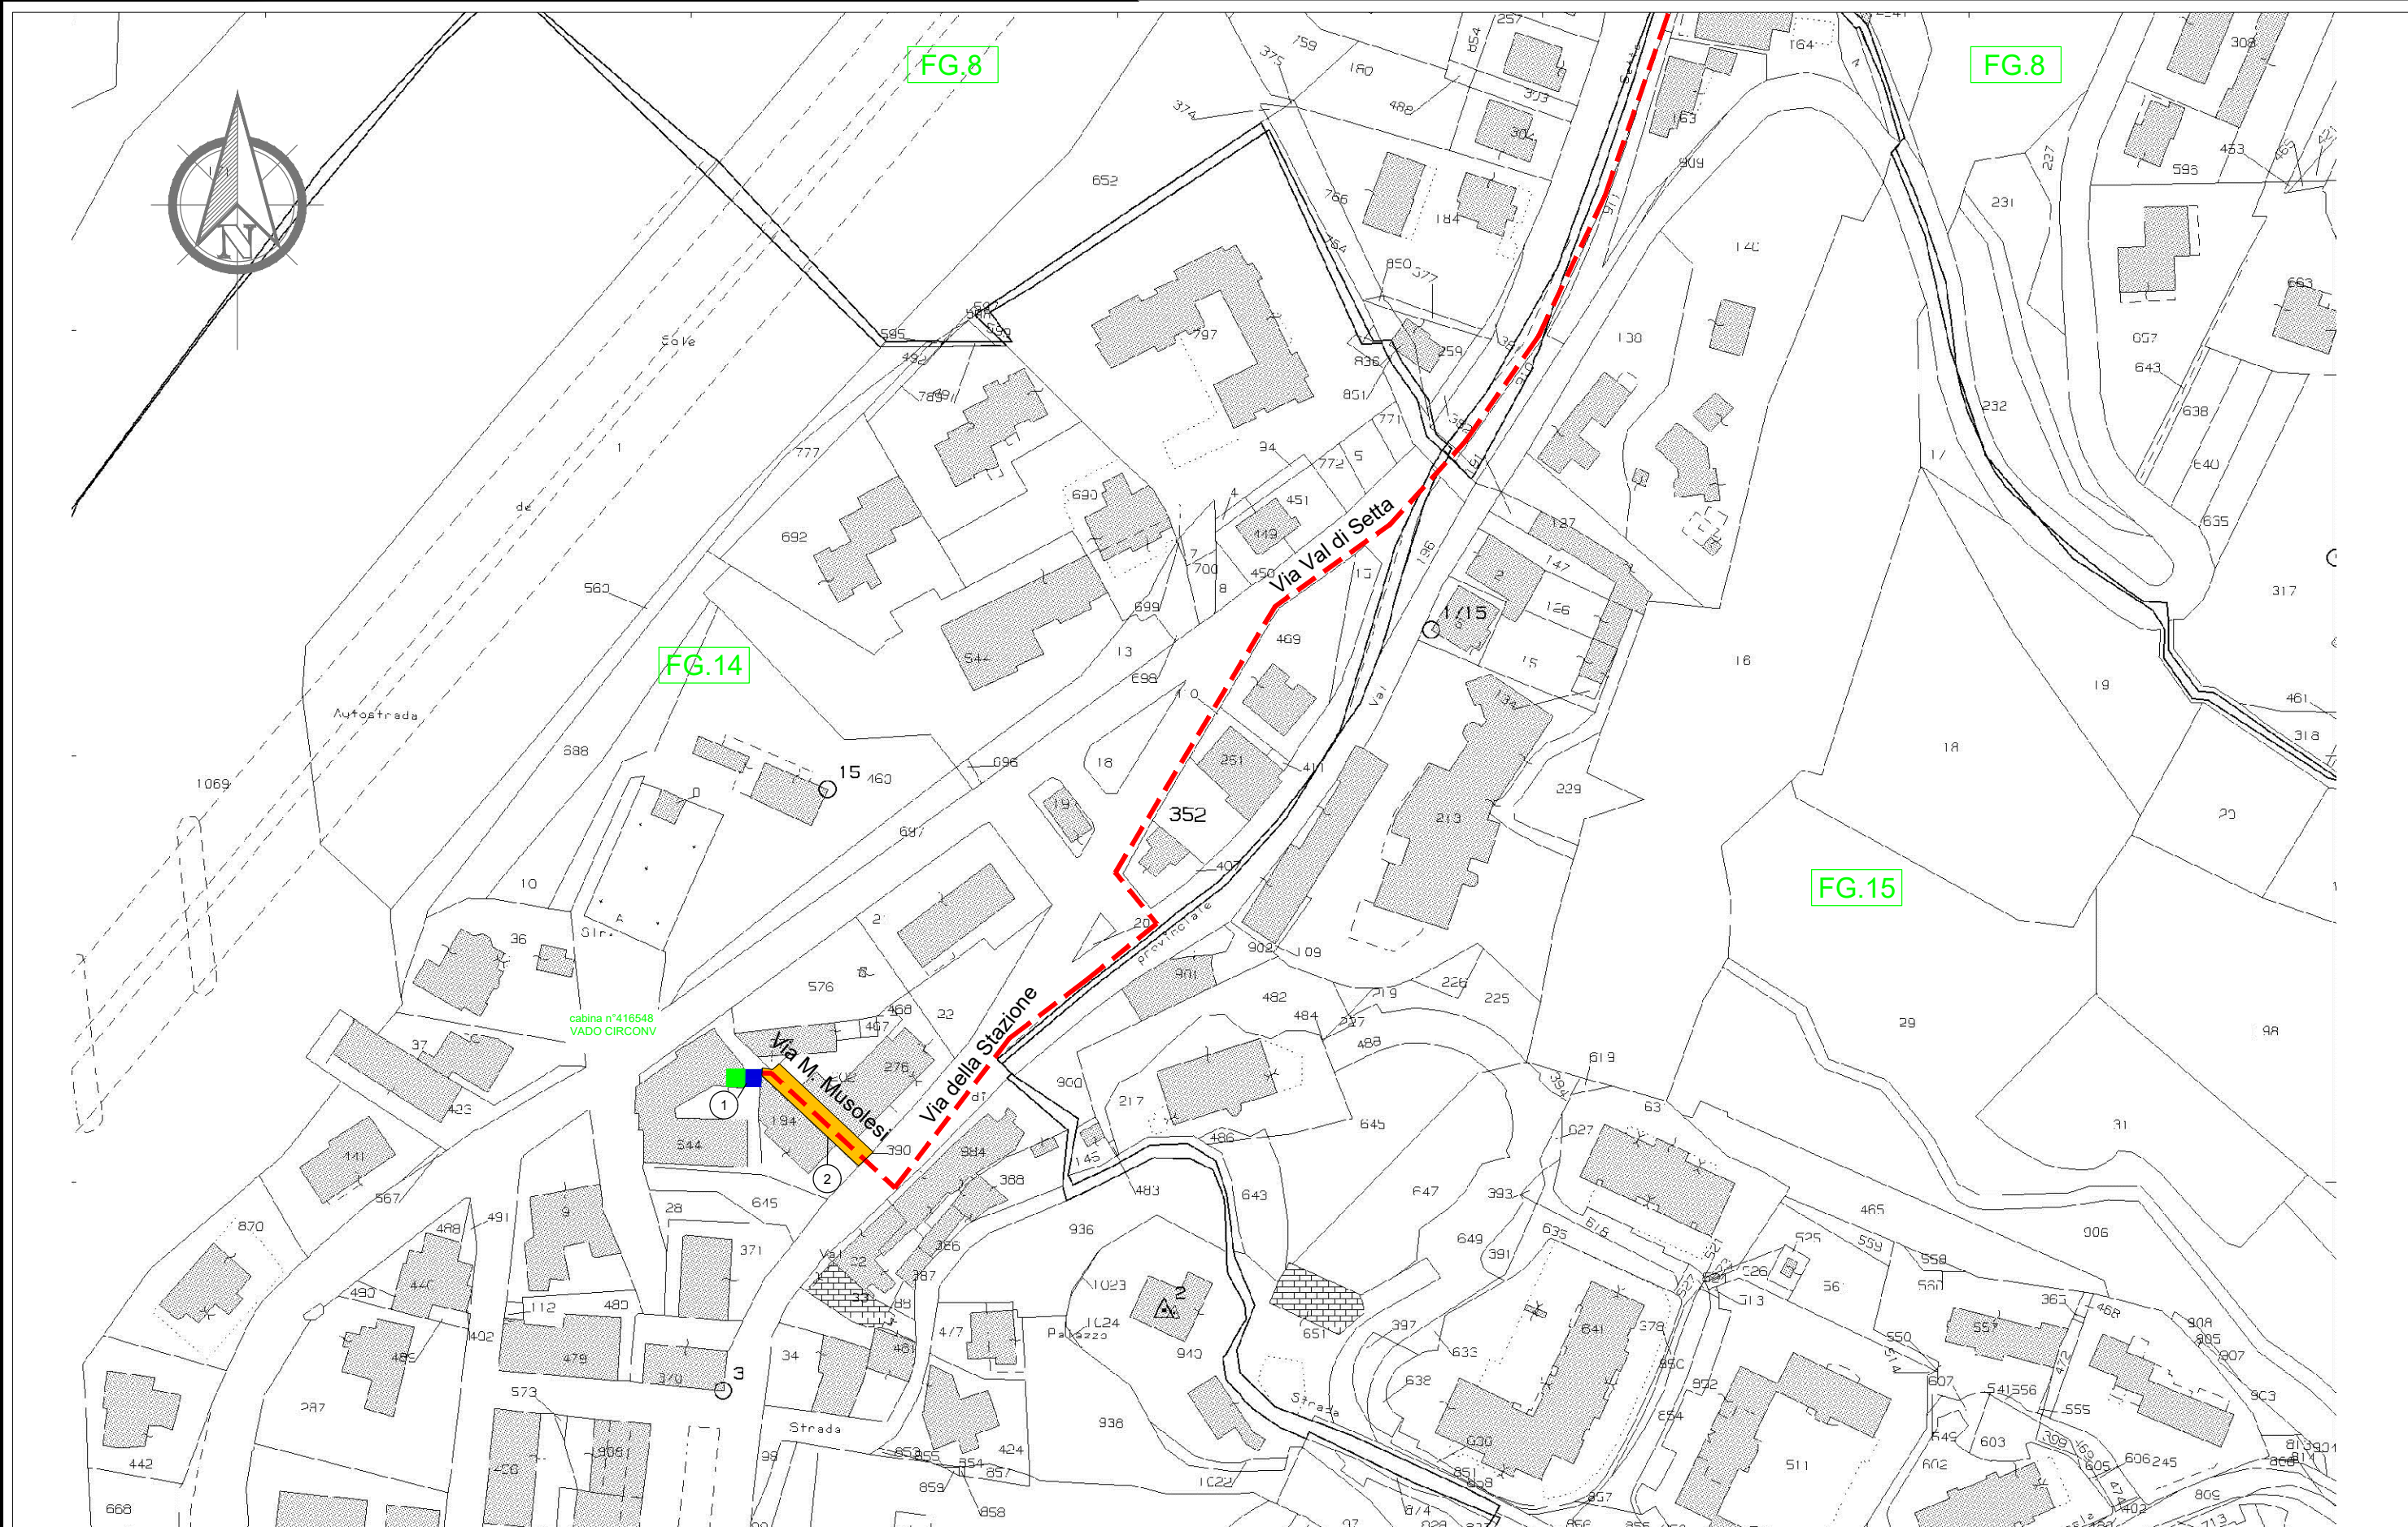

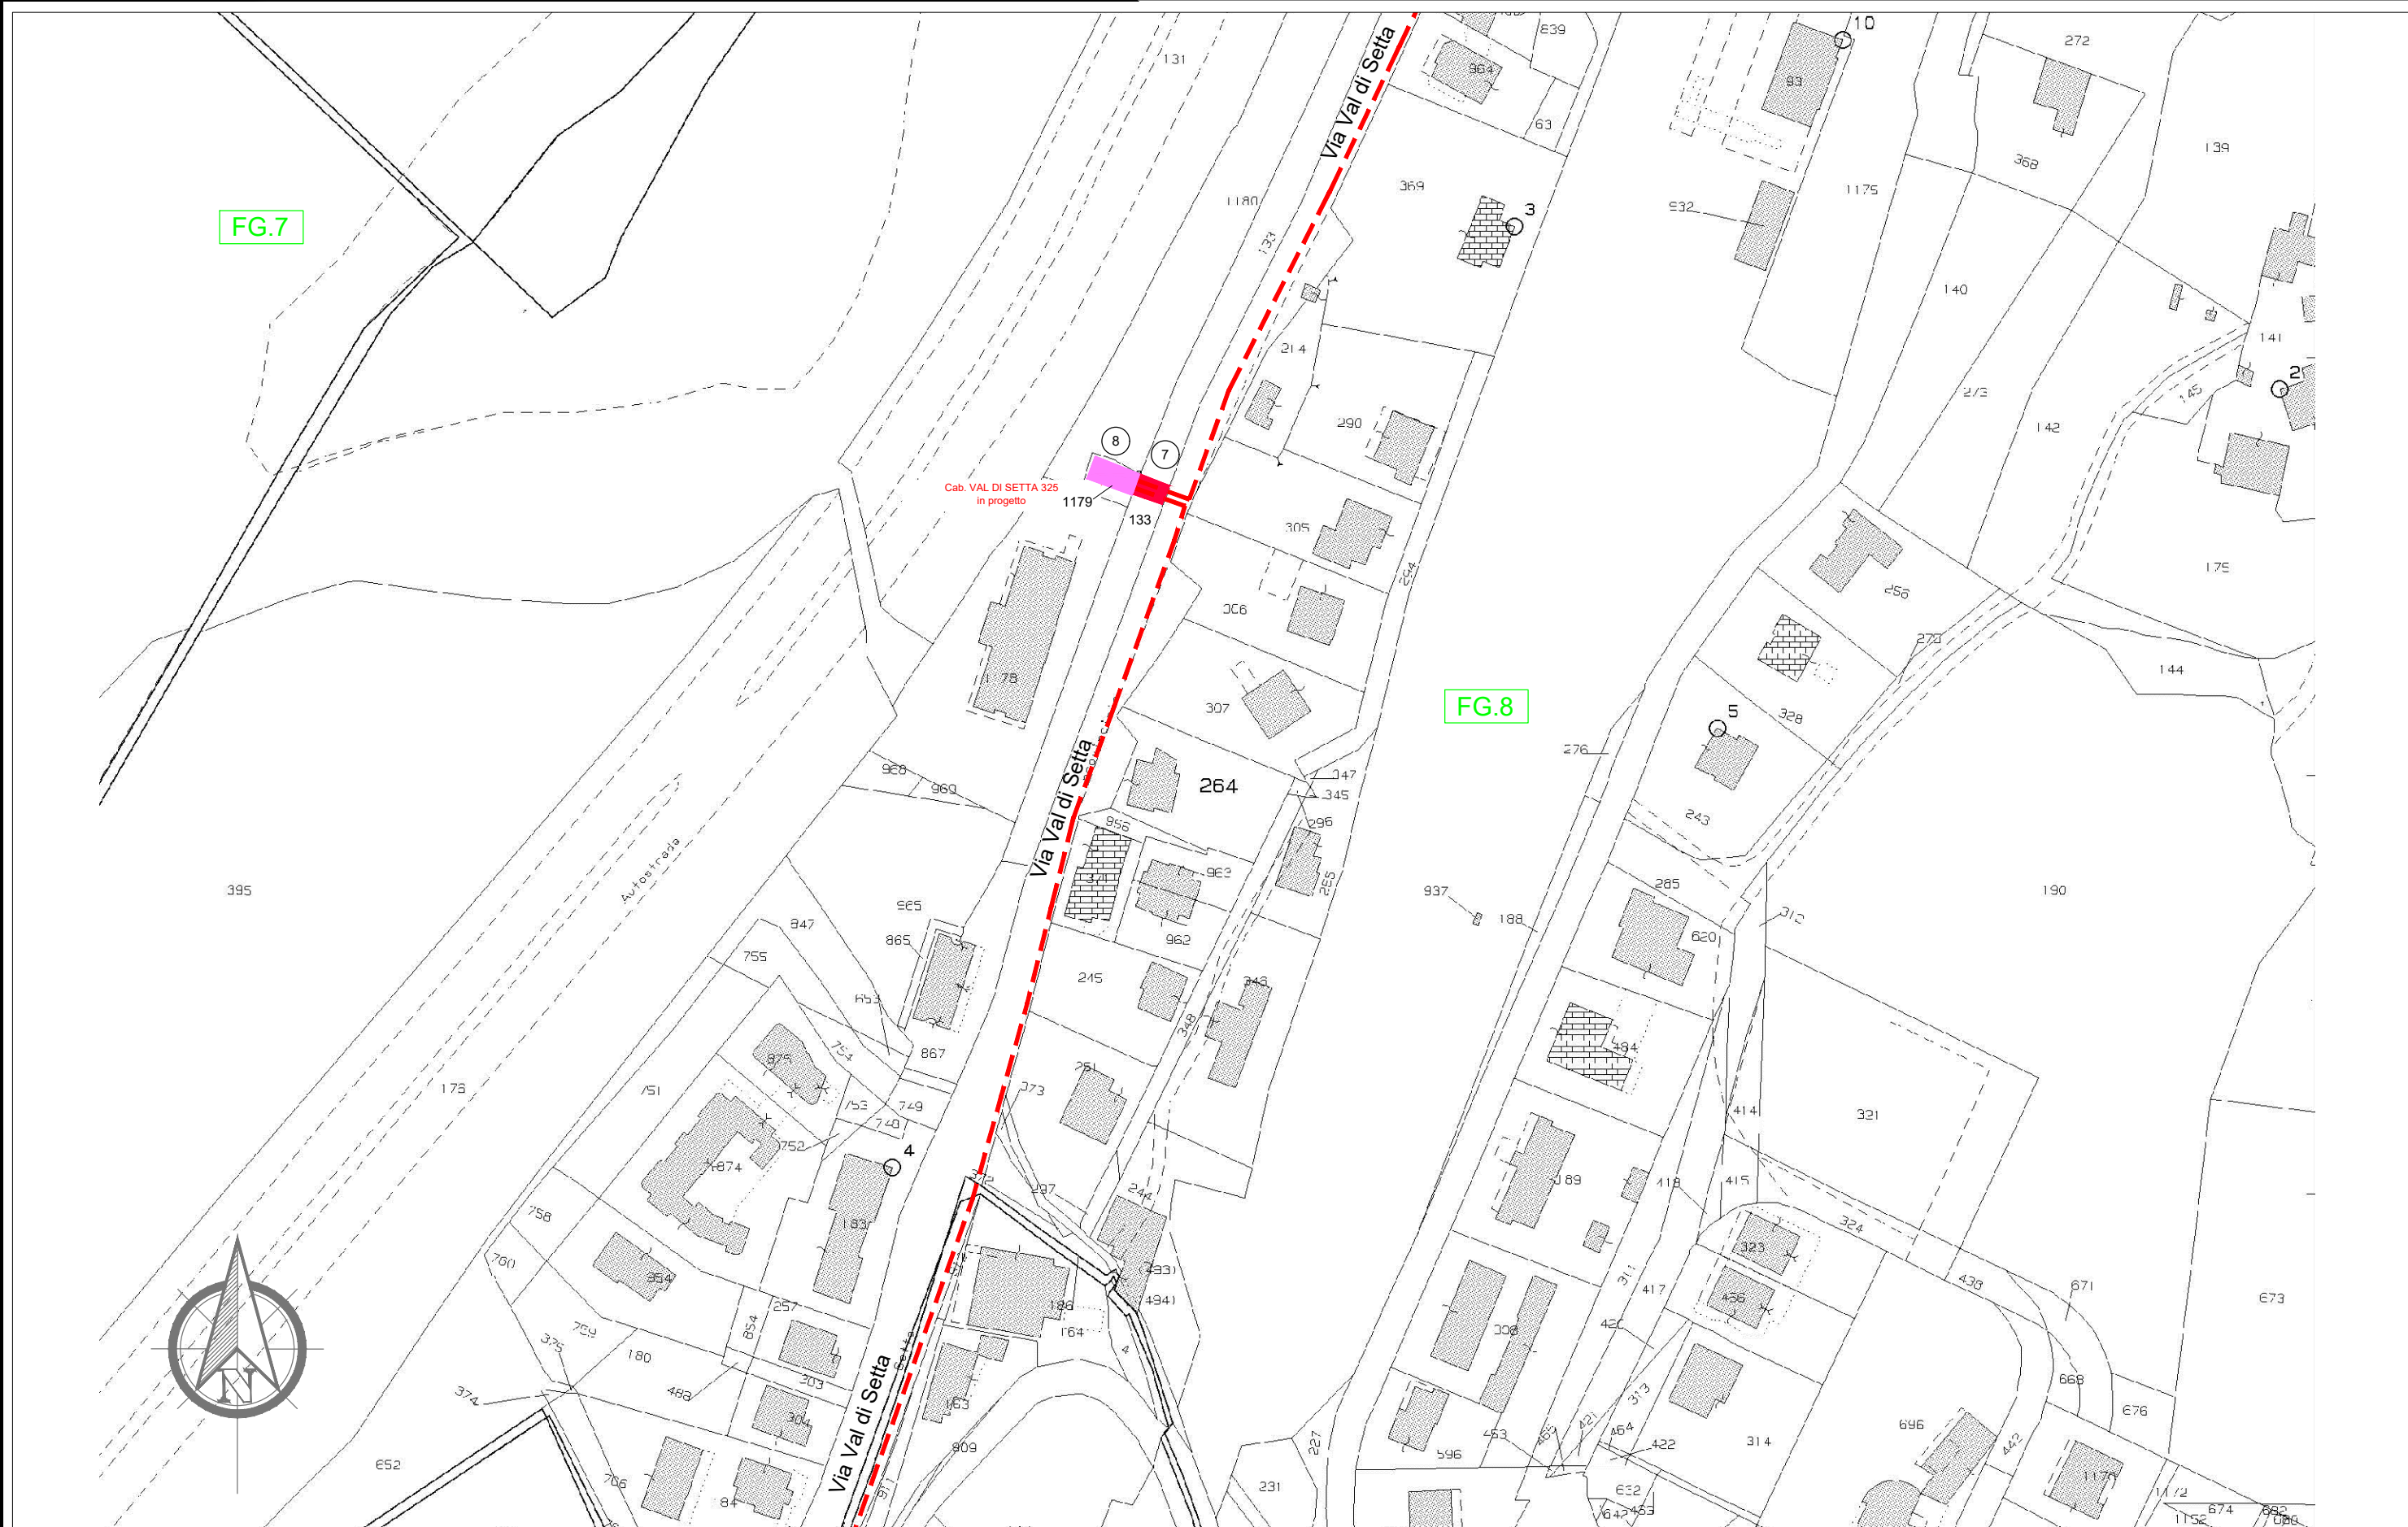

FG.47

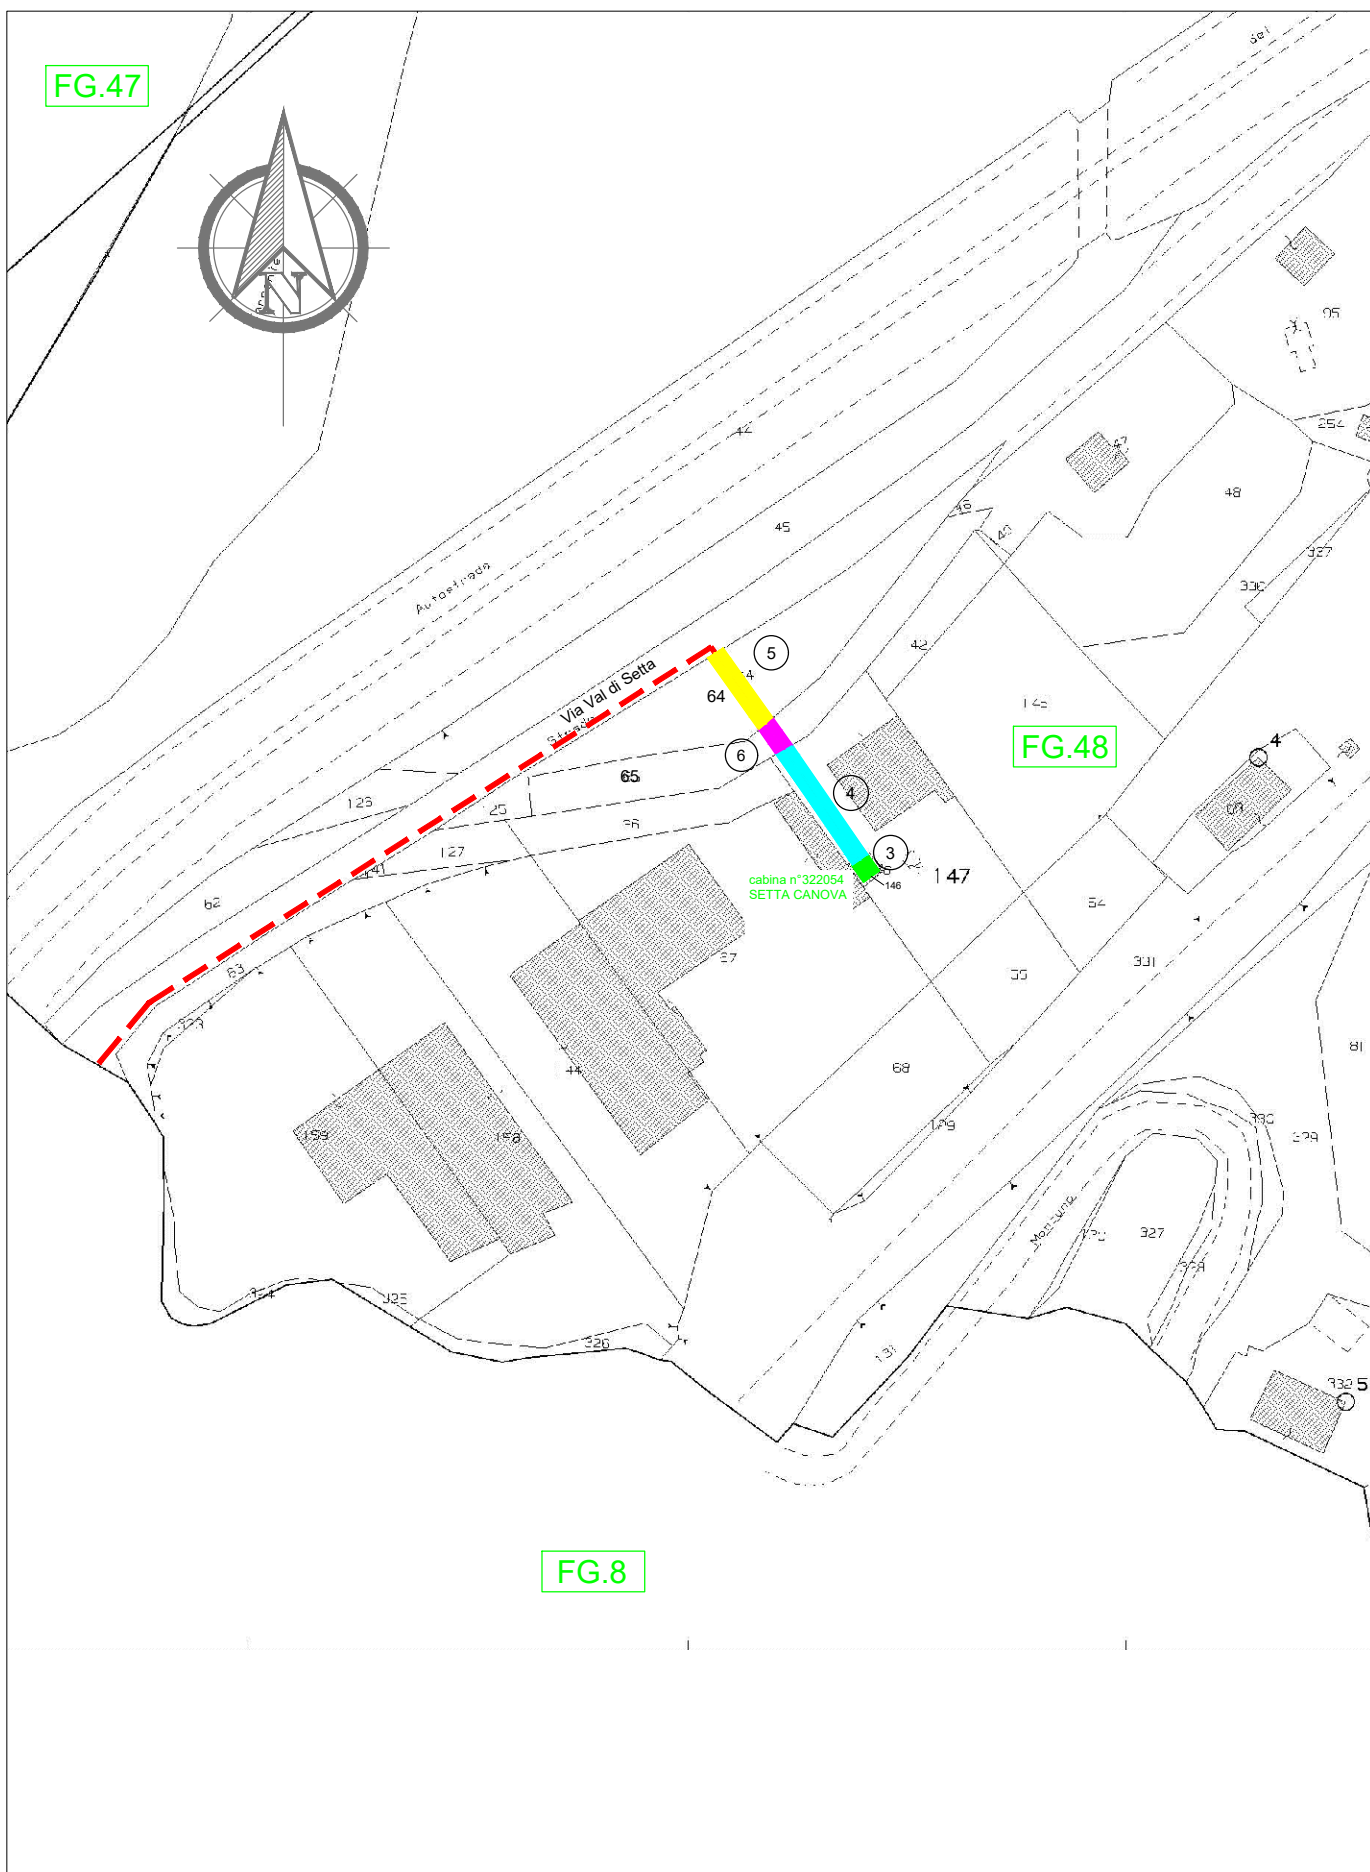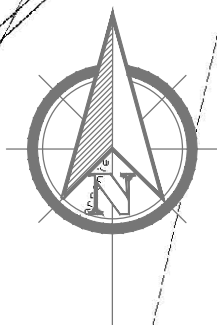

FG.48

FG.8

ELENCO DELLE PROPRIETA' INTERESSATE**ELENCO DITTE PROPRIETARIE SECONDO LE RISULTANZE REGISTRI CATASTALI**

N. prop	DITTA / PERSONA PROPRIETARIA		AREE INTERESSATE			
	Cognome Nome/ Rag.sociale	DOMICILIO	Comune	Foglio	Mapp.	Ottenuta servitù bonaria Si-No
		Indirizzo				
1	ENTE URBANO		MONZUNO	14	644	SI ¹
2	ENTE URBANO appartenente alla partita speciale di tipo BENI COMUNI NON CENSIBILI		MONZUNO	14	390	NO **
3	e-distribuzione S.p.A. con sede in Roma c.f. 05779711000	via Ombrone 2 00198 Roma, (RM)	MARZABOTTO	48	146	Richiedente
4	ENOVA AUTOMATION SRL con sede in SASSO MARCONI (BO) c.f. 03078351206	Via Cartiera, 124, 40037 BORGONUOVO (BO)	MARZABOTTO	48	147	SI ²
5	DEMANIO DELLO STATO con sede in ROMA (RM) c.f. 80207790587	Via Barberini, 38, 00187, ROMA (RM)	MARZABOTTO	48	64	NO *
6	RETE FERROVIARIA ITALIANA S.P.A. con sede in ROMA (RM) e-distribuzione s.p.a. con sede in Roma c.f. 01585570581	Piazza della Croce Rossa, 1, 00161, ROMA (RM)	MARZABOTTO	48	65	NO *
7	AUTOSTRADIE PER L'ITALIA S.P.A. con sede in ROMA (RM) c.f. 07516911000	VIA ALBERTO BERGAMINI 50 - 00159 - ROMA (RM)	MONZUNO	8	133	NO *
8	COMUNE DI MONZUNO con sede in MONZUNO (BO) c.f. 00956680375 AZIENDA UNITA' SANITARIA LOCALE DI BOLOGNA con sede in BOLOGNA (BO) c.f. 02406911202	via Casaglia, 4 - 40036 Monzuno (BO) Via Castiglione, 29 - 40124 Bologna	MONZUNO	8	1179	NO

Le fasce da asservire, date dalle caratteristiche dell'impianto in progetto, sono:
per il cavo interrato, dall'asse della linea, 2+2 metri per lato (4 complessivi)

NOTE EVENTUALI

- * Le particelle appartengono ad Enti per i quali saranno istanziate apposite domande di concessione
** La particella 390 è a tutti gli effetti strada comunale denominata Via della Stazione pertanto sarà oggetto di istanza al Comune di Monzuno per l'occupazione

¹ Servitù Notarile Atto rep. n. 86886 del 14/05/1979

² Servitù Notarile Atto rep. n. 7697 - 4211 del 28/01/1988