


Conflitto L_{NIGHT}
in dB(A)

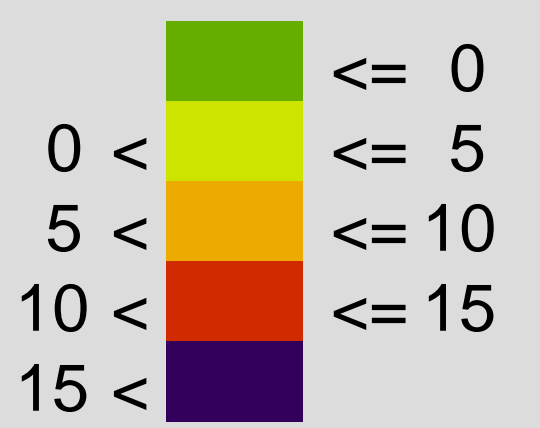

LEGENDA



- Edifici residenziali
- Fabbricati
- Edifici scolastici
- Edifici sanitari
- Infr. stradale
- Confine comunale
- Area di calcolo
- Interventi (asfalto fonoass.)
- Fascia pertinenza stradale B
- Fascia pertinenza stradale A

Altezza della griglia sul p.c.: 4 m
Griglia di calcolo: 10 m x 10 m

asf_42

asf_43


asf_43

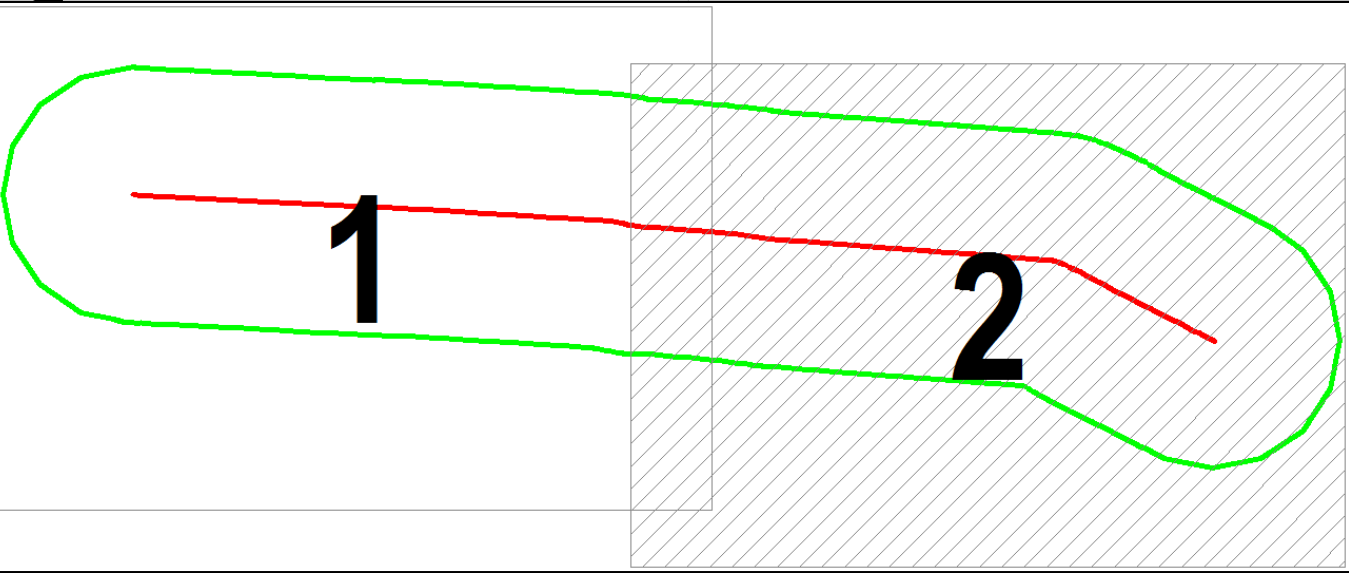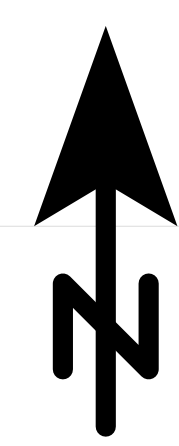

FORMATO A0 Scala 1:5000
0 25 50 100 150 200 250 300 350 400 450 500 550 600 650 700 750 800 850 900 950 1000 m

Piano d'Azione delle strade principali (strade con volumi di traffico superiori a 3.000.000 veic/anno) in applicazione della Direttiva 2002/49/CE

IT_a_rd0062014_MappeConflitto_LNIGHT - Tav. 2/2 (SP253 San Vitale)

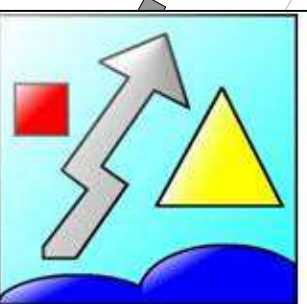

VIE EN.RO.SE. Ingegneria S.r.l.